


Stadsbyggnadskontoret
2018-04-18
18-06086-575

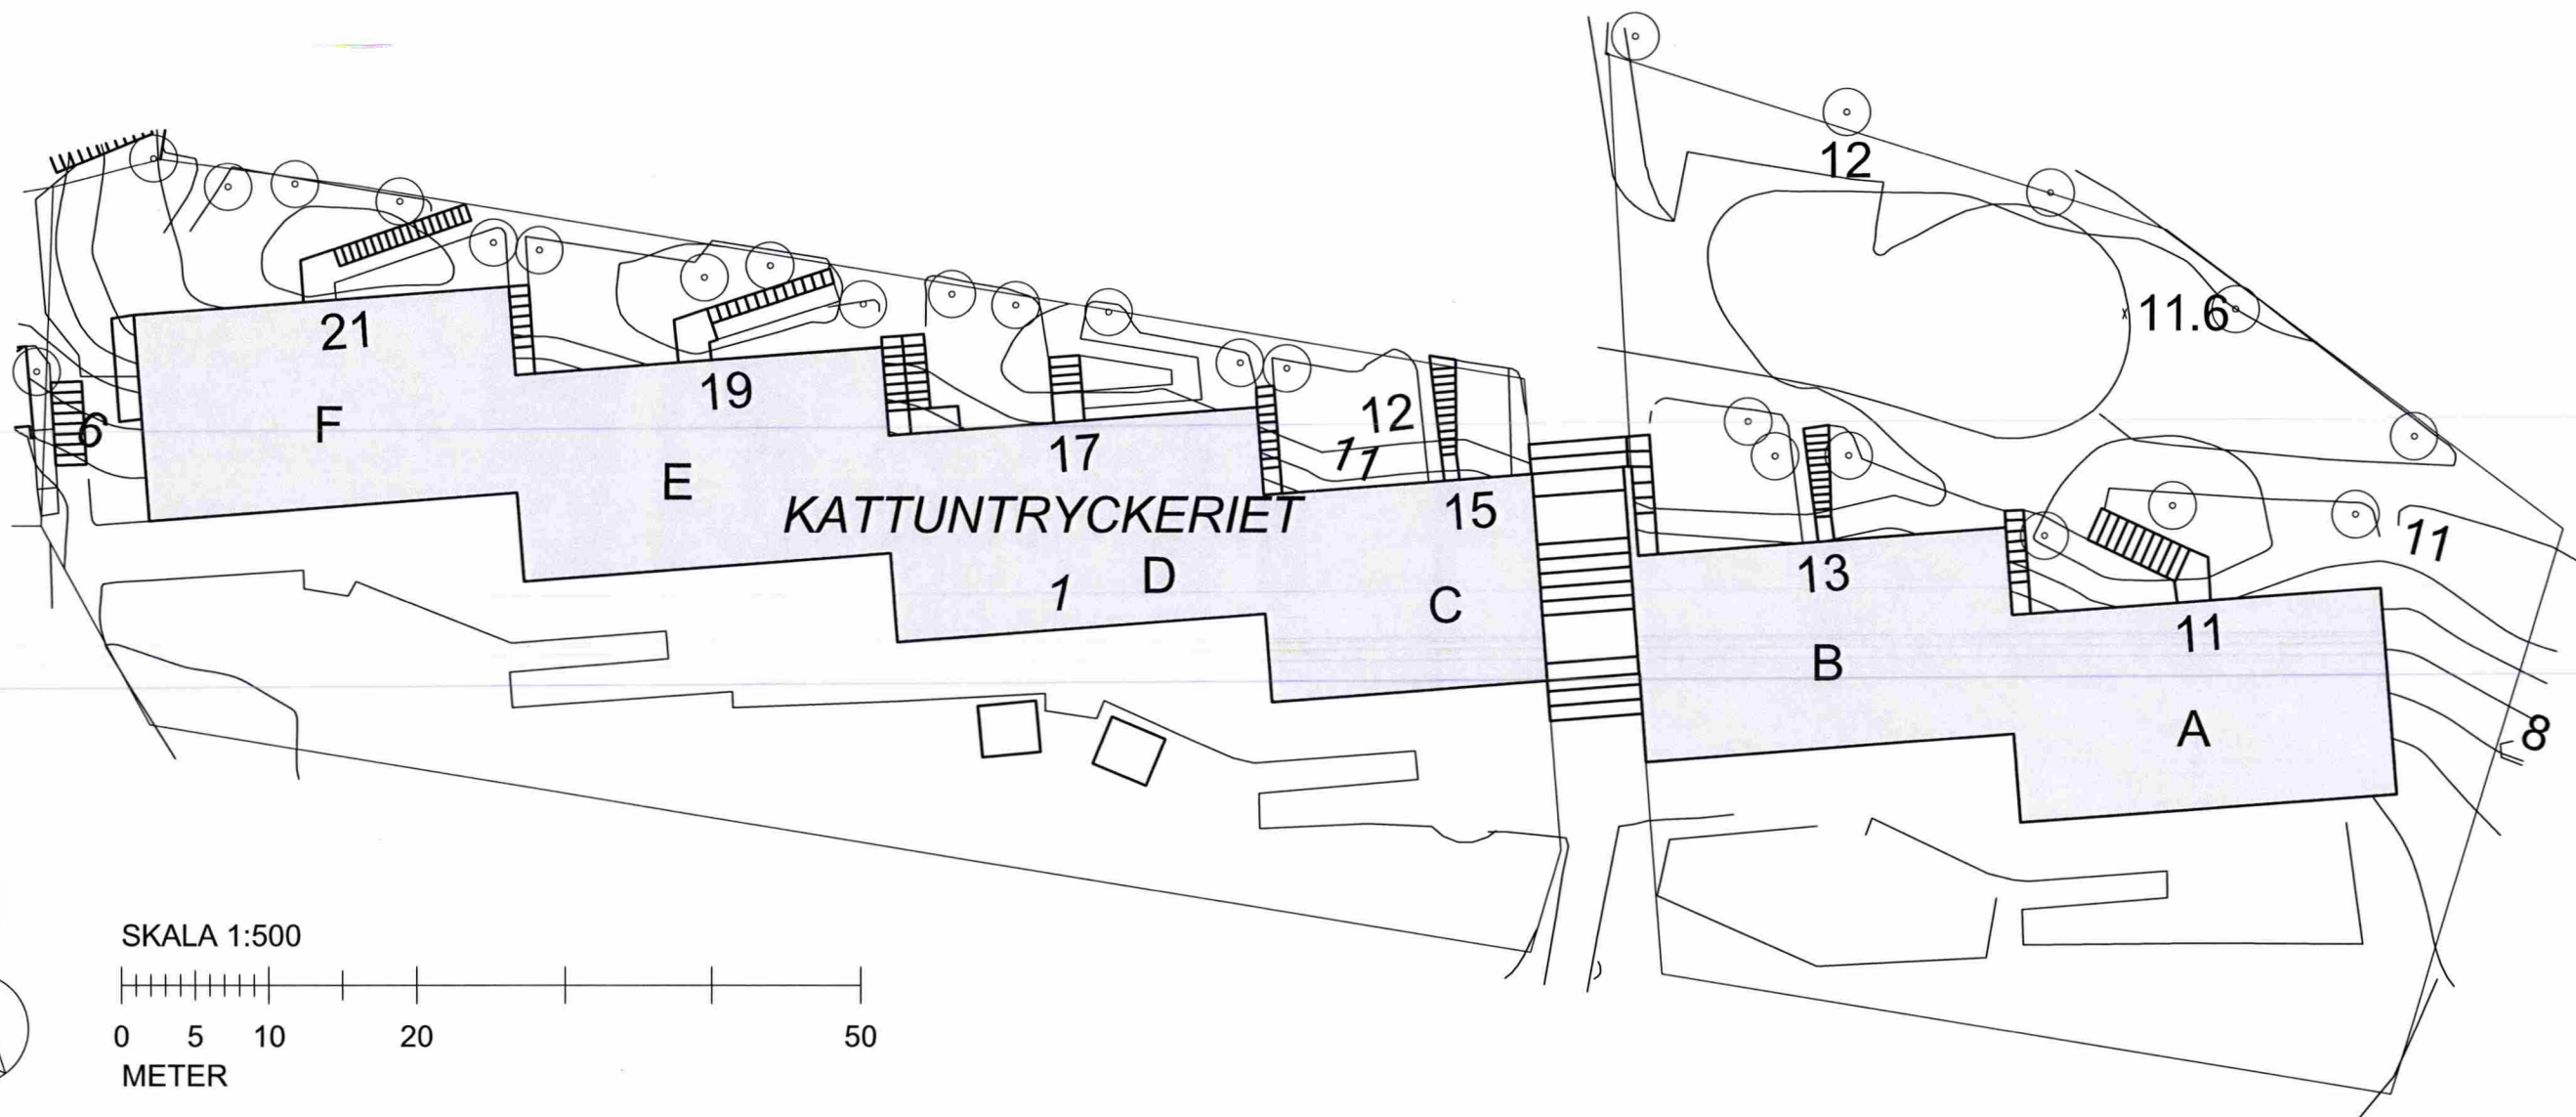

SKALA 1:500
0 5 10 20 50
METER

FÖRKLARINGAR/FÖRESKRIFTER

ALLA MÅTT I MM.

SITUATIONSPLAN BASERAS PÅ UTDRAG
UR BASKARTA 2017.05.25

HÄNVISNINGAR

A-02 - A-22



Karlbergsvägen 53 113 35 Stockholm
Telefon: 08-54547880 Fax: 08-54547881
mail: info@un-arkitekter.se

BYGGLOVSRITNING

KV.KATTUNTRYCKERIET 1
SITUATIONSPLAN

UPPDRAG NR
B517

RITAD/KONSTR
MPN/UN

HANDLÄGGARE
UN

DATUM
2018-03-30

ANSVARIG
Ulf Nelson

SKALA
1:500

NUMMER
A-01

BET