



PÅ- OCH OMBYGGNAD
TOTAL YTA CA 1500 KVM BOA

ÖVRE PÅBYGGNADSPLAN

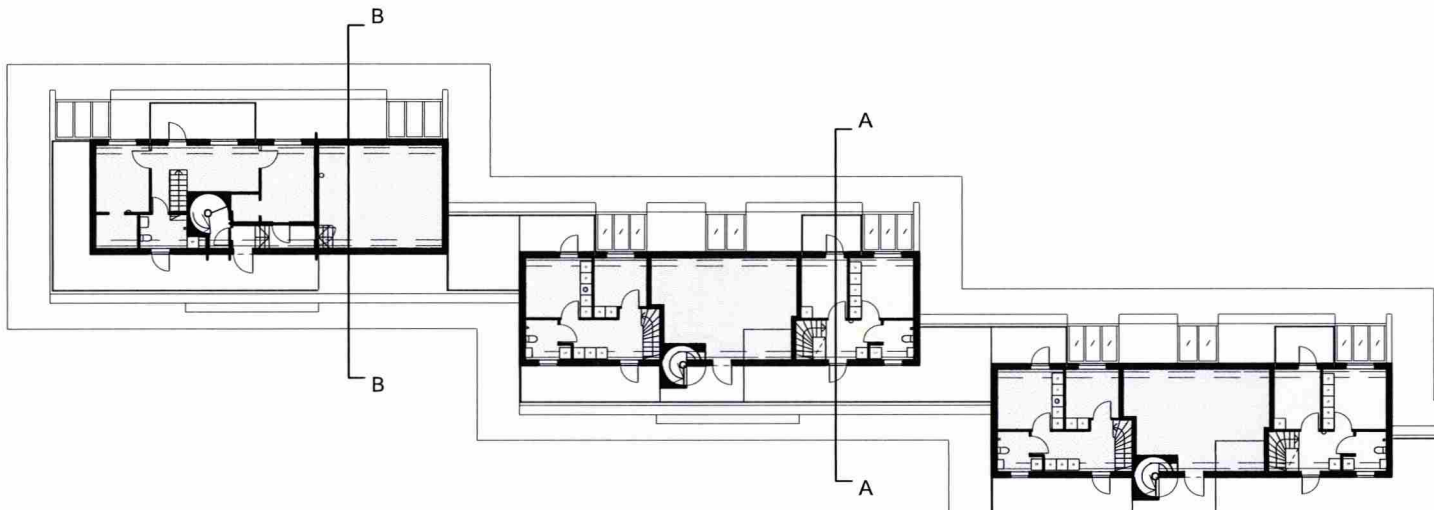

KORTFATTAD BESKRIVNING:
-På- och ombyggnad sker inom "byggrätten" (45° över bef. takfot).
-Bef. 12 st ateljéer och fläktrum, takhuvar mm på vindsplanet rivs och ersätts med nya bostäder och fläktrum.
-6 st bef. hissar förlängs/dras upp till nedre ombyggnadsplanet och samtliga nya bostäder utförs tillgängliga.
-På- och ombyggnadens utseende och material framgår i utlåtande av kulturhistorisk sakkunnig.
-Tvättstuga, förråd, cykel-/barnvagnsrum och soprum etc finnes för samtliga lägenheter i källarplan enl. separat beskrivning.

NEDRE OMBYGGNADSPLAN

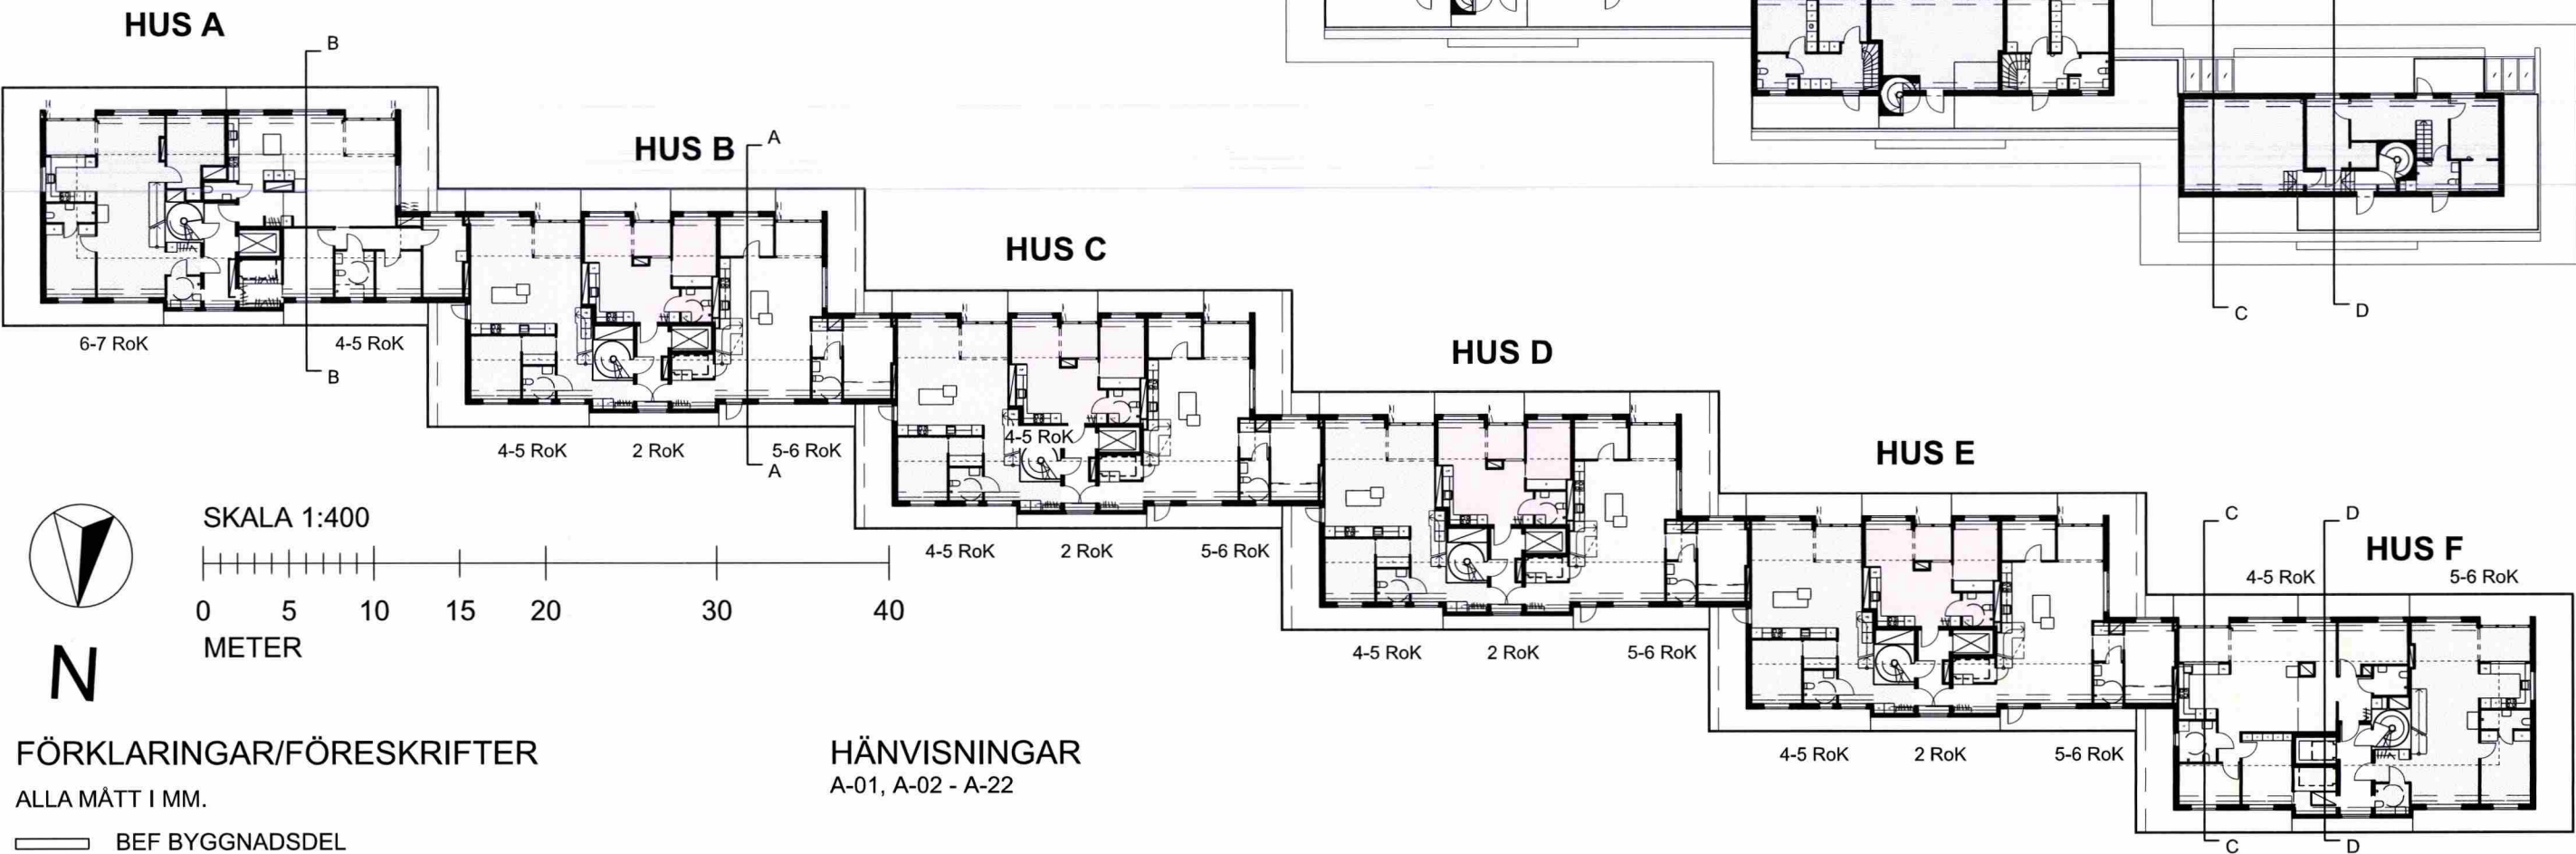

FÖRKLARINGAR/FÖRESKRIFTER


- ALLA MÅTT I MM.
- BEF BYGGNADSDEL
 - NY BYGGNADSDEL

HÄNVISNINGAR

A-01, A-02 - A-22

 Arkitekter <small>Karlbergsvägen 53 113 35 Stockholm Telefon: 08-54547880 Fax: 08-54547881 mail : info@un-arkitekter.se</small>			BYGGLOVSRITNING		DATUM 2018-03-30	
KV.KATTUNTRYCKERIET 1			FÖRDELNING BOSTÄDER, PLANER 1:400		ANSVARIG Ulf Nelson	
UPPDRAG NR B517			RITAD/KONSTR MPN/UN		SKALA 1:400	
HANDLÄGGARE UN			NUMMER A-02		BET	

HUS A NEDRE PLAN- OMBYGGNAD

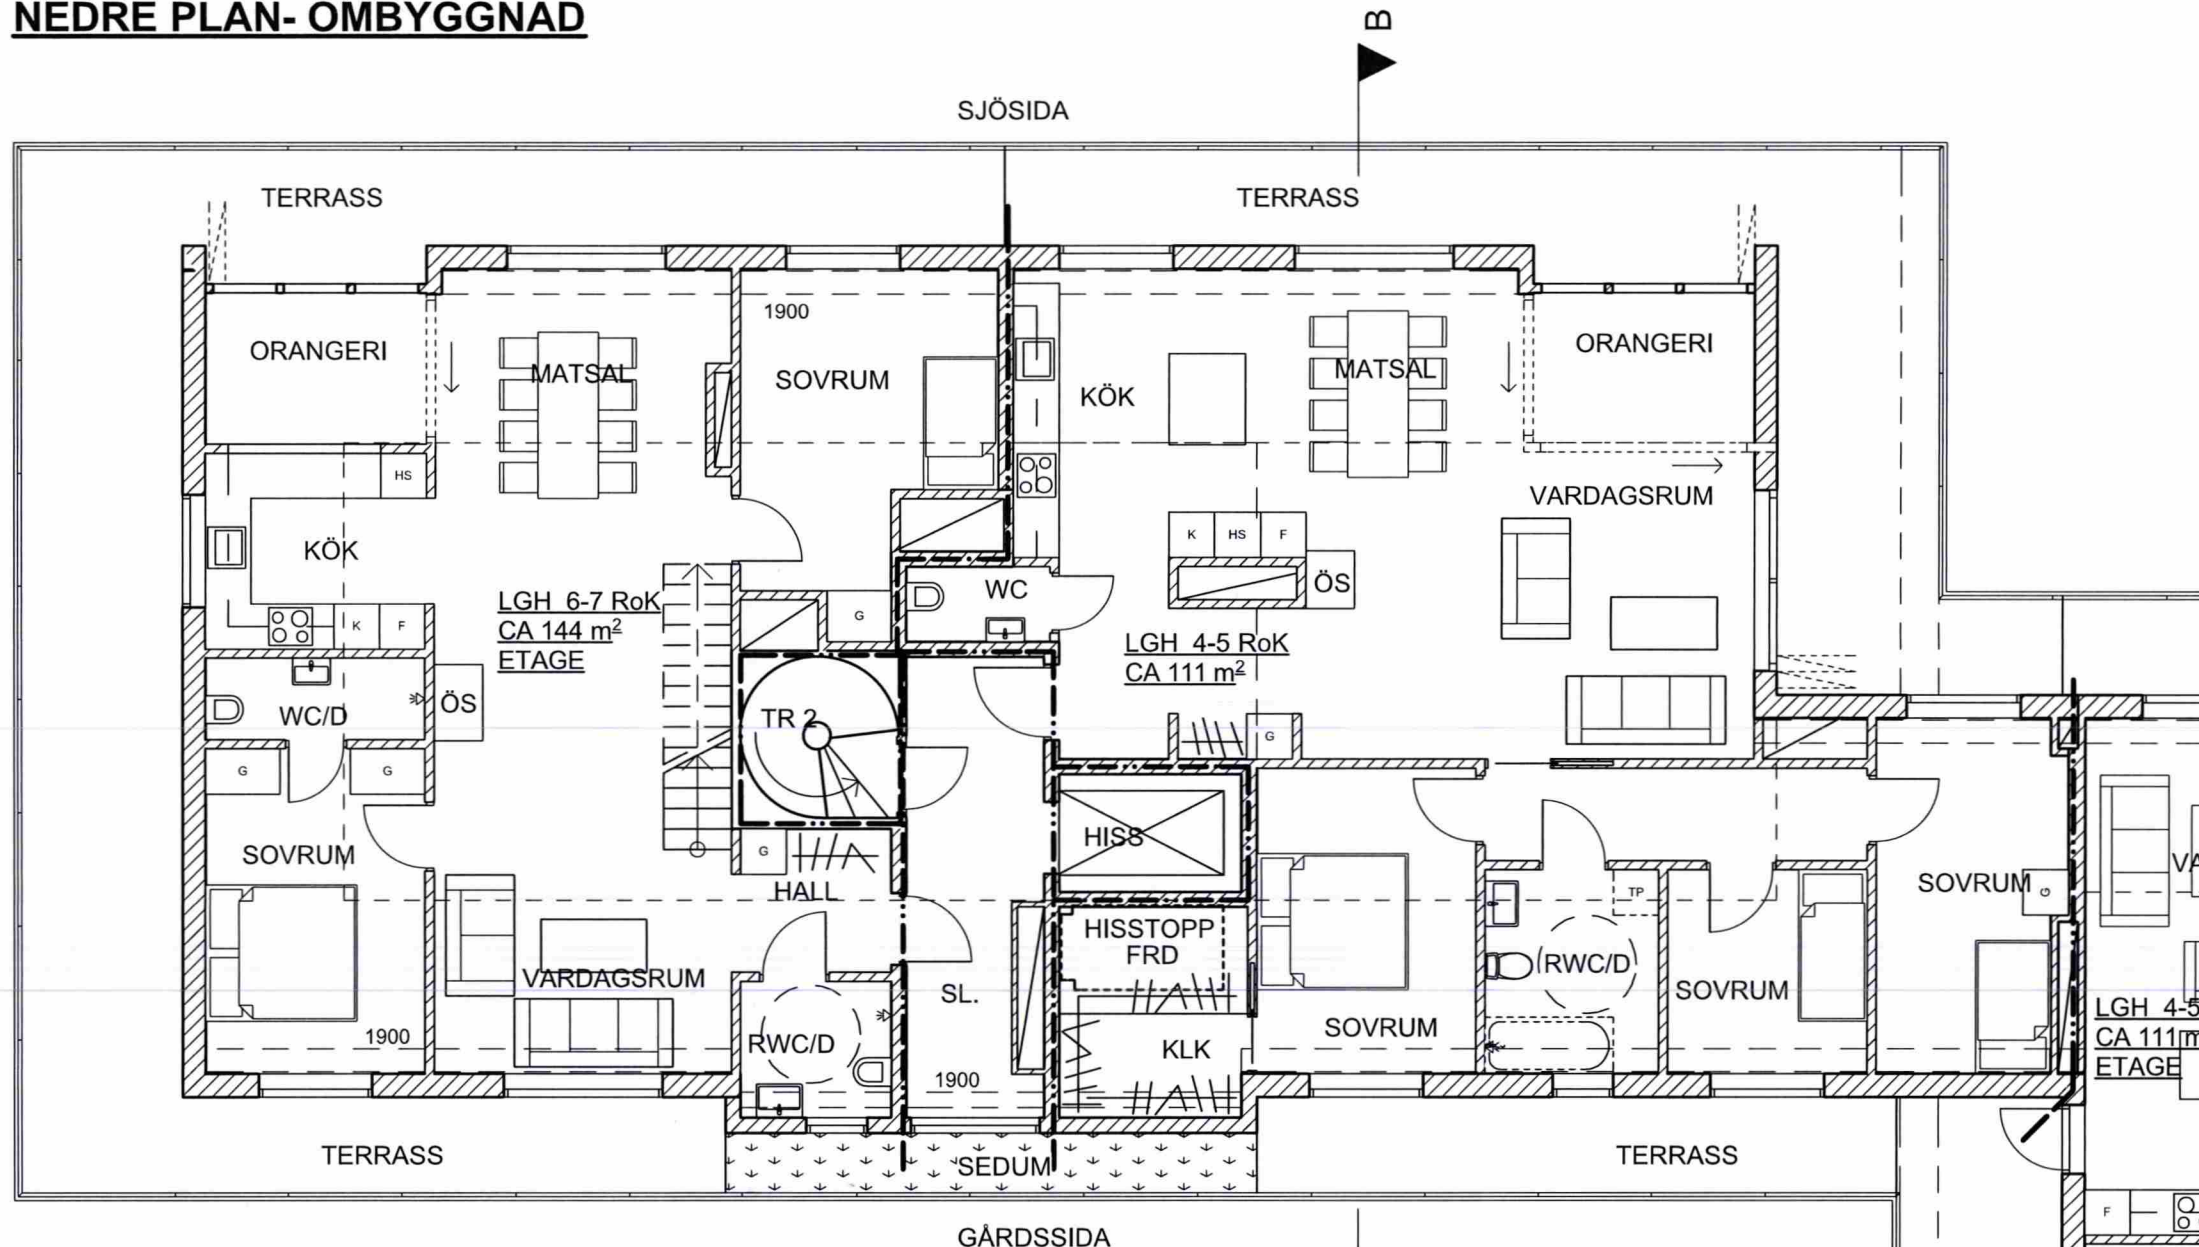

STOCKHOLM
STADSBYGGNADSKONTORET
Inkom 2018-04-18
Reg. 18-06086-575
Dnr:



N

SKALA 1:100




FÖRKLARINGAR/FÖRESKRIFTER

ALLA MÅTT I MM.

- BEF BYGGNADSDDEL
- /// NY BYGGNADSDDEL
- U NY DÖRR
- SL. SLUSS, ENL. BRANDSKYDDSDOKUMENT
- TR2. TR2-TRAPPHUS, ENL. BRANDSKYDDSDOKUMENT
- BRANDCELLSGRÄNS EI 60

HÄNVISNINGAR

A-01, A-02, A-04 - A-22

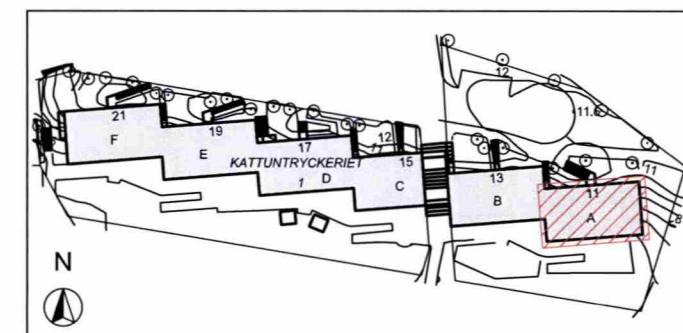

un Arkitekter
Karlbergsvägen 53 113 35 Stockholm
Telefon: 08-54547880 Fax: 08-54547881
mail: info@un-arkitekter.se

BYGGLOVSRITNING

KV.KATTUNTRYCKERIET 1
HUS A, NEDRE PLAN, OMBYGGNAD 1:100

UPPDRAG NR
B517

RITAD/KONSTR
MPN/UN

HANDLÄGGARE
UN





DATUM
2018-03-30

ANSVARIG
Ulf Nelson

SKALA
1:100

NUMMER
A-03 BET

HUS A
ÖVRE PLAN- PÅBYGGNAD

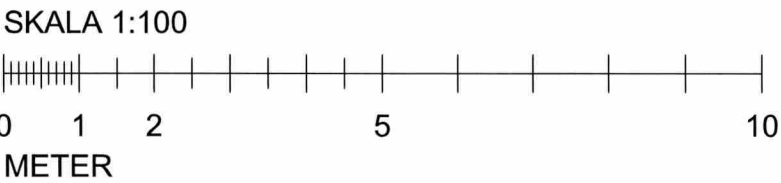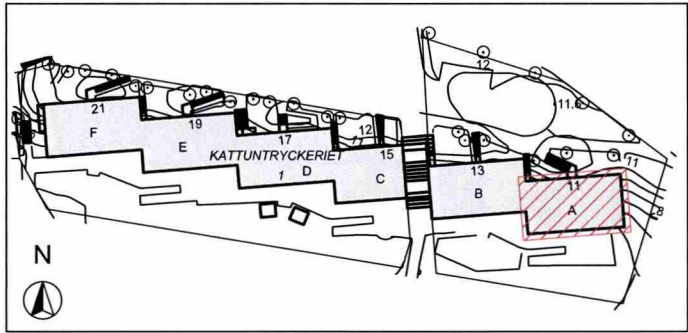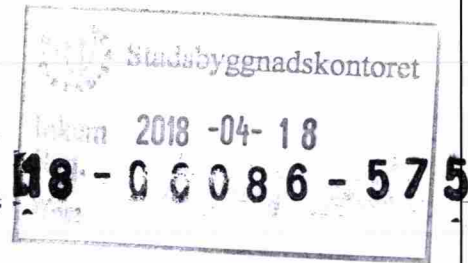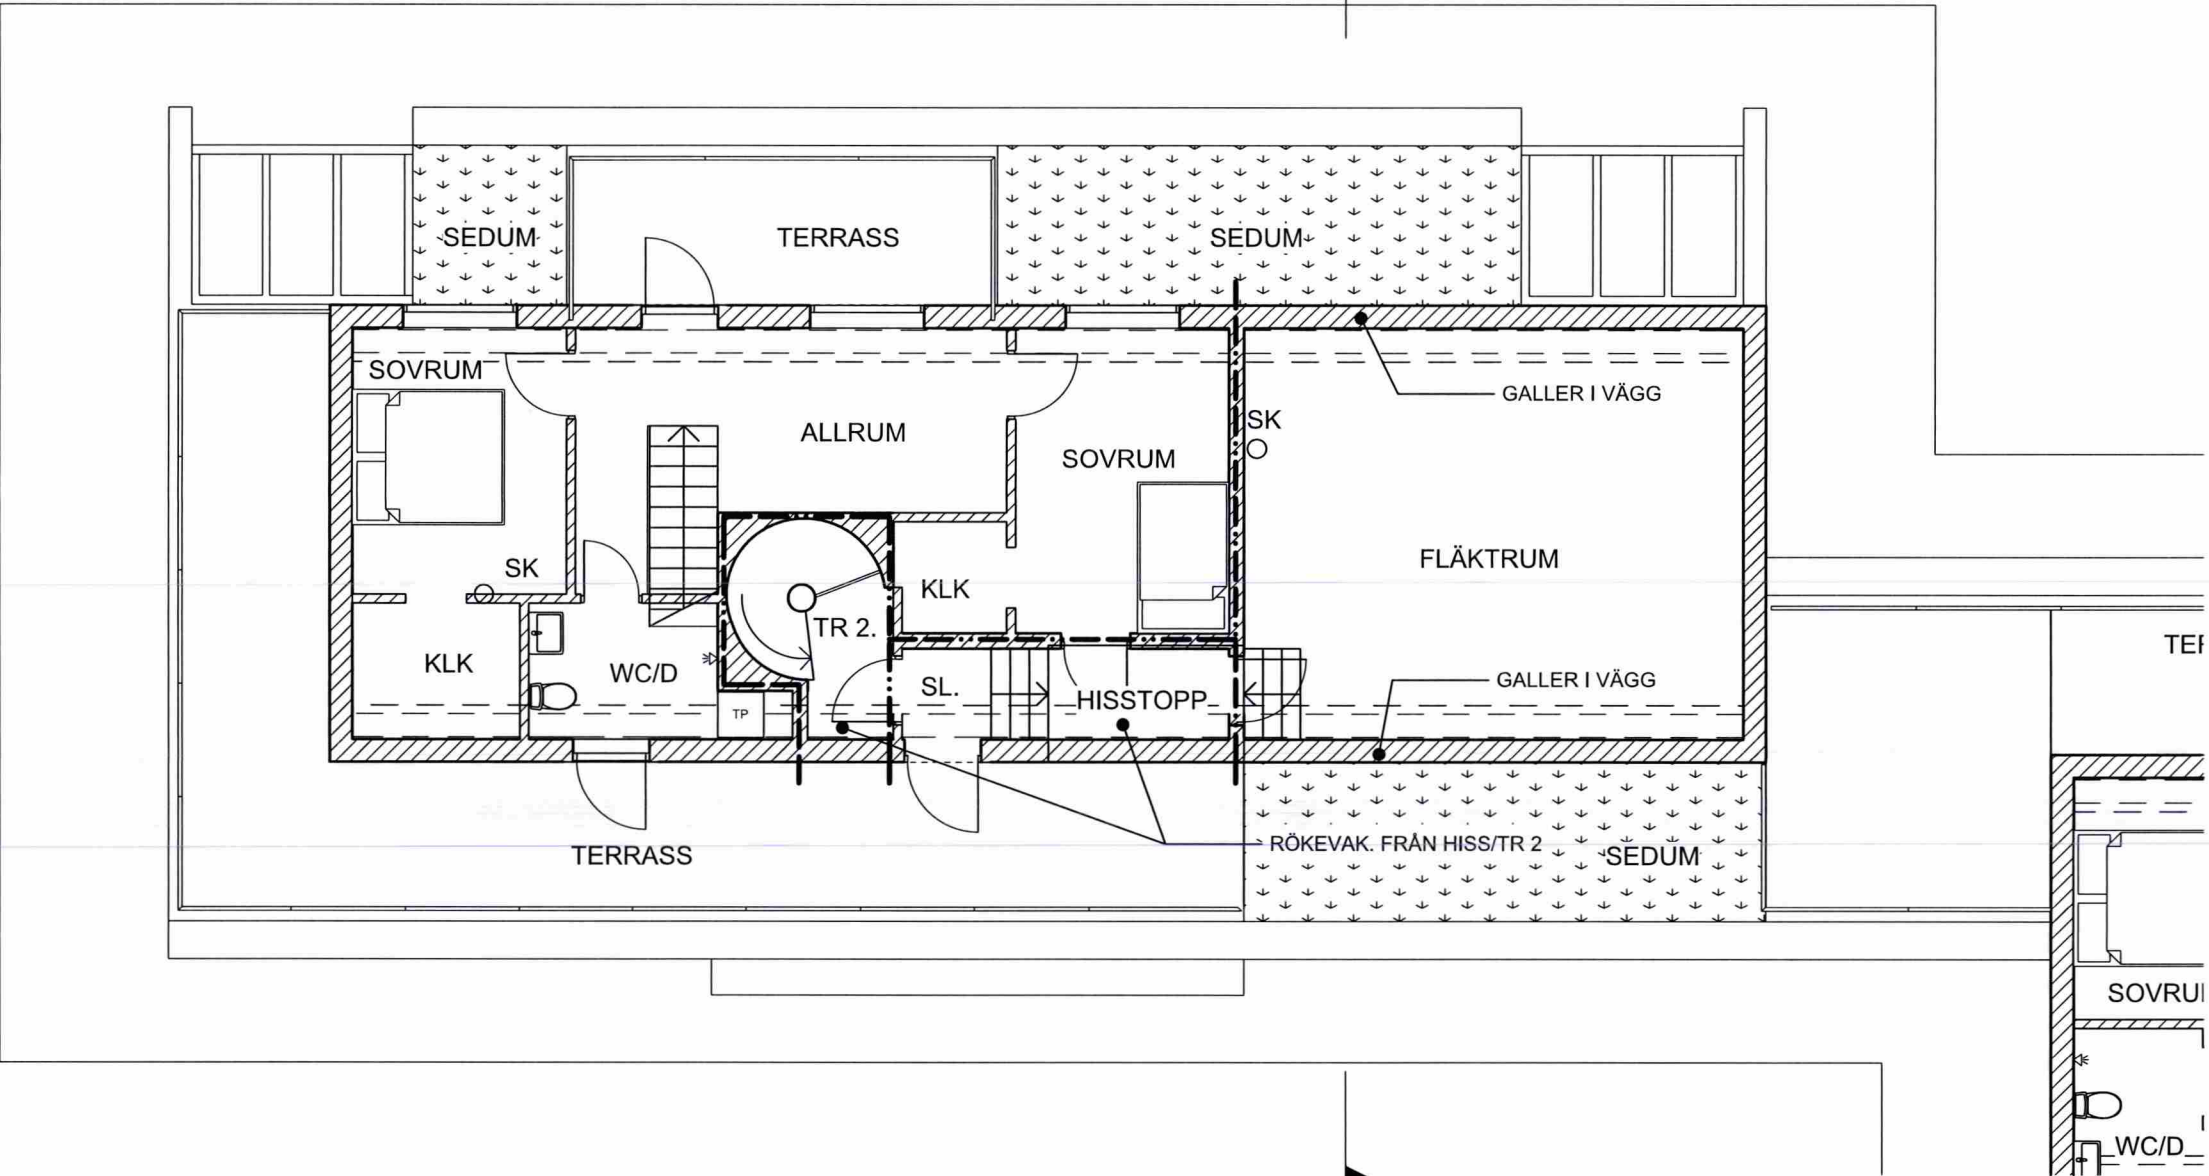



FÖRKLARINGAR/FÖRESKRIFTER
ALLA MÅTT I MM.
SE A-03

HÄNVISNINGAR
A-01 - A-03, A-05 - A-22

un Arkitekter
Karlbergsvägen 53 113 35 Stockholm
Telefon: 08-54547880 Fax: 08-54547881
mail: info@un-arkitekter.se

BYGGLOVSRITNING			DATUM		2018-03-30
KV.KATTUNTRYCKERIET 1 HUS A, ÖVRE PLAN, PÅBYGGNAD 1:100			ANSVARIG		Ulf Nelson
UPPDRAG NR B517			SKALA		1:100
RITAD/KONSTR MPN/UN			HANDLÄGGARE UN		NUMMER A-04
					BET

**HUS A
TAKPLAN**

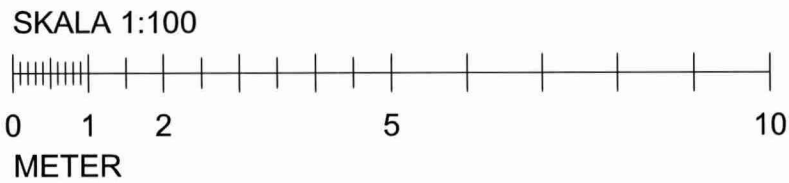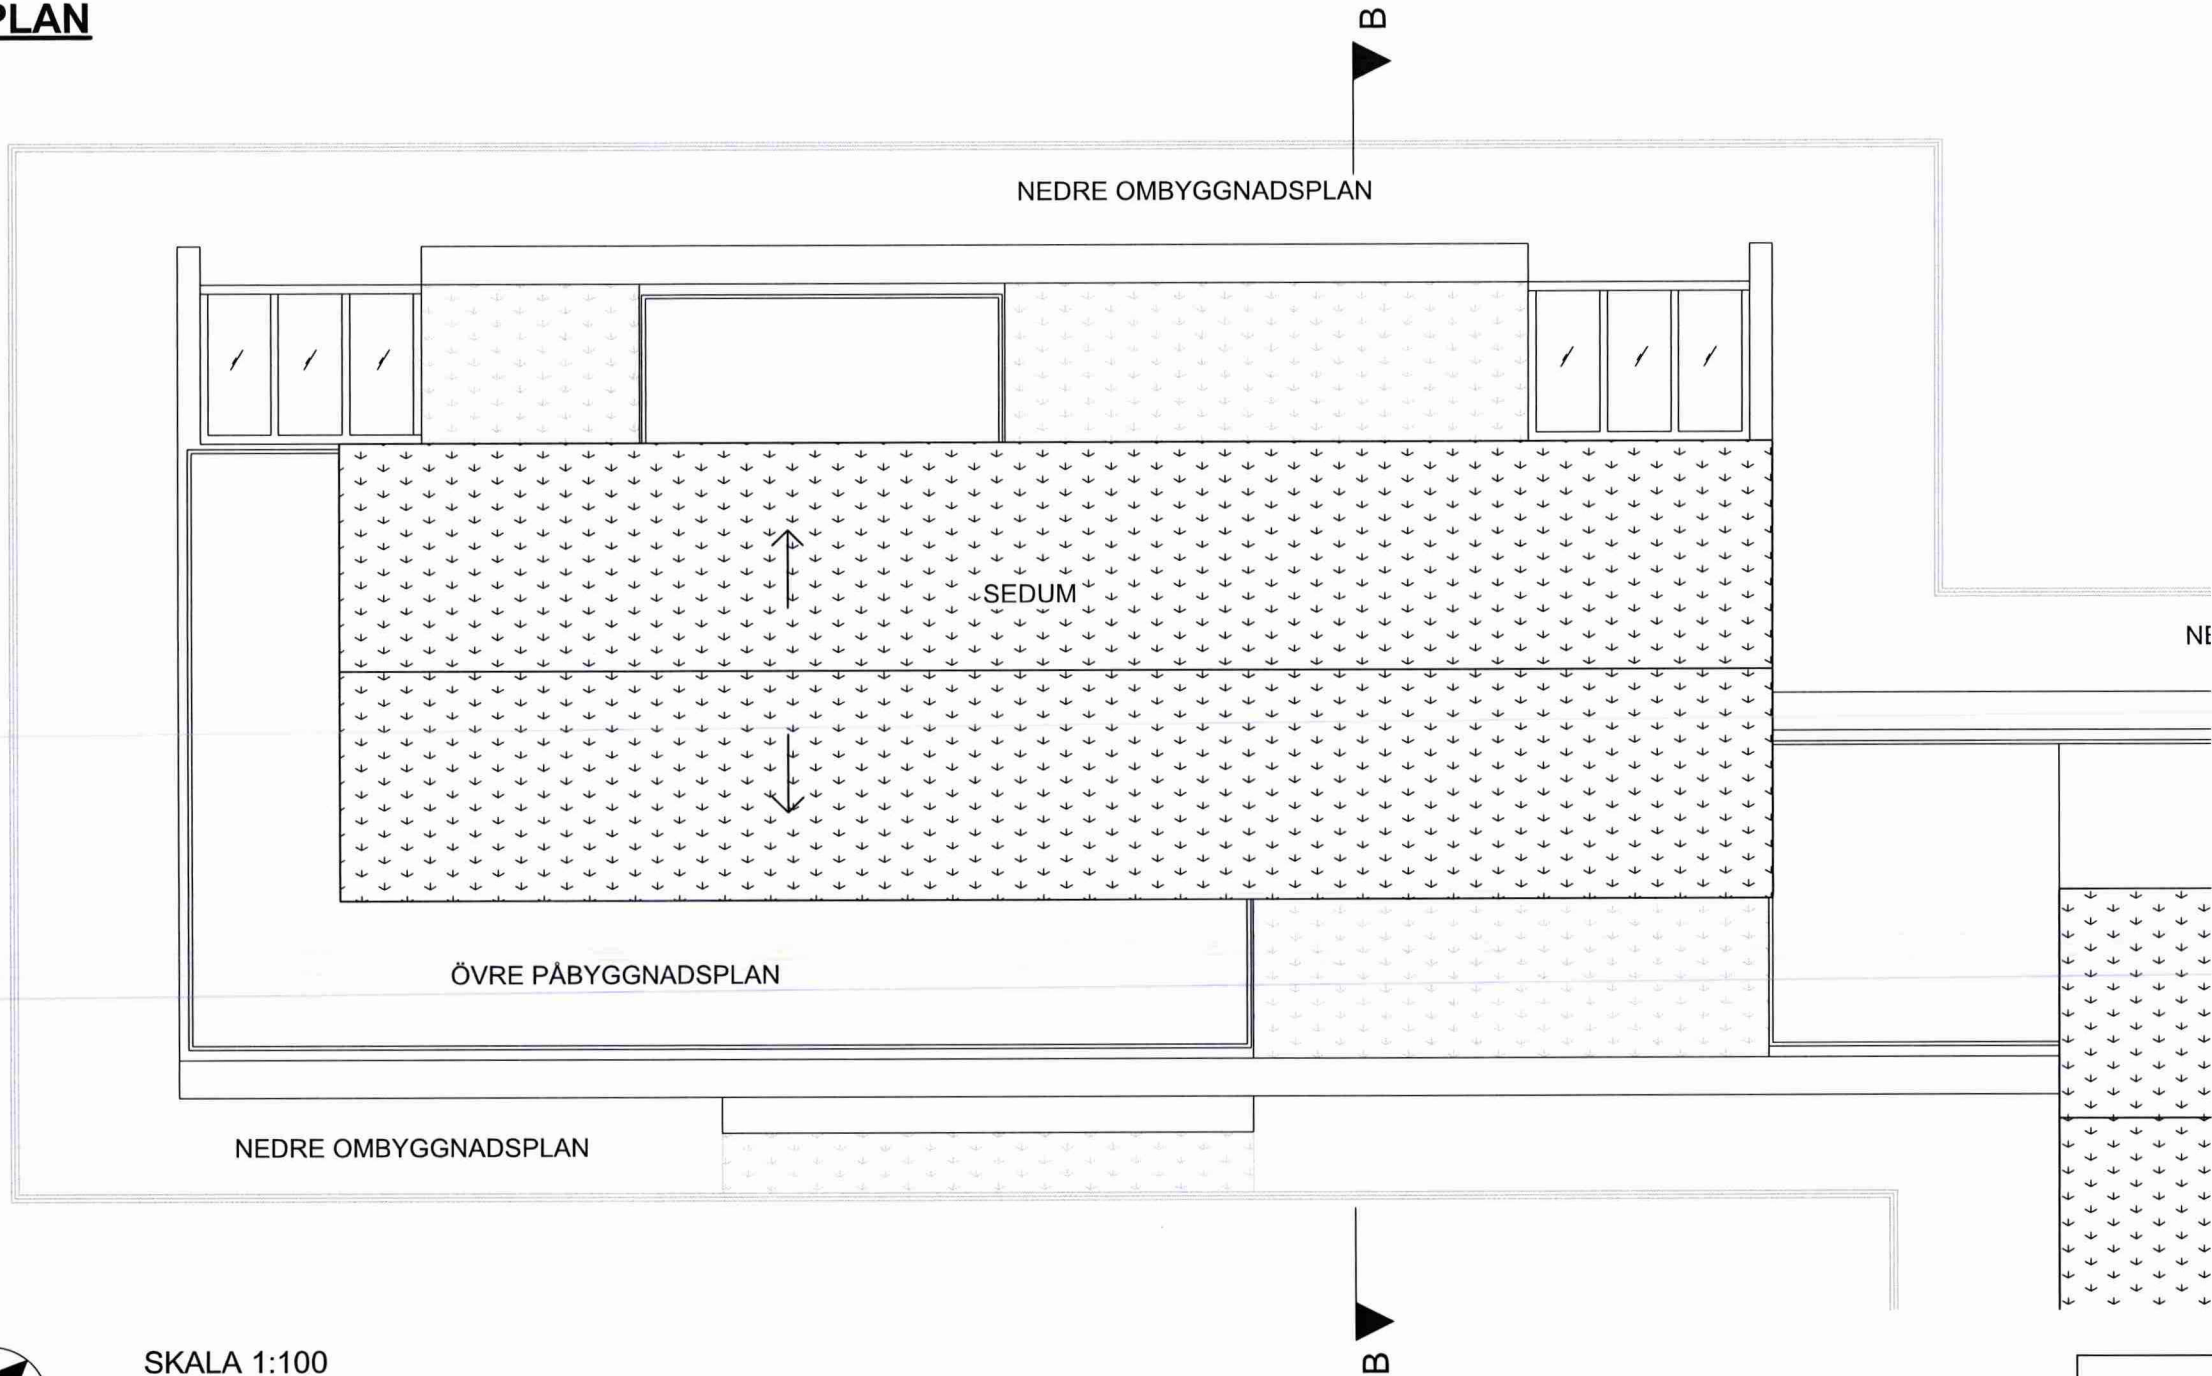


FÖRKLARINGAR/FÖRESKRIFTER

ALLA MÅTT I MM.
SE A-03


HÄNVISNINGAR

A-01 - A-04, A-06 - A-22

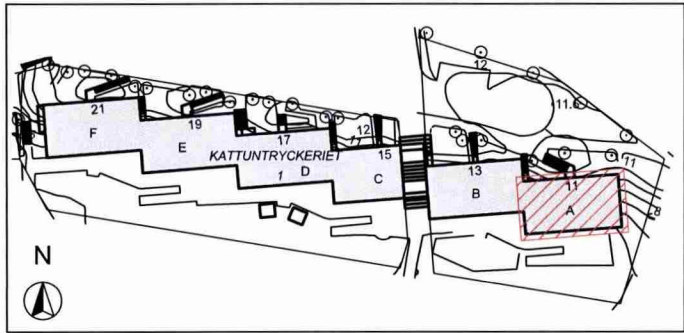

 Arkitekter <small>Karlbergsvägen 53 113 35 Stockholm Telefon: 08-54547880 Fax: 08-54547881 mail: info@un-arkitekter.se</small>	BYGGLOVSRITNING		DATUM 2018-03-30	
	KV.KATTUNTRYCKERIET 1 HUS A, TAKPLAN 1:100		ANSVARIG Ulf Nelson	
UPPDRAG NR B517	RITAD/KONSTR MPN/UN	HANDLÄGGARE UN	SKALA 1:100	
			NUMMER A-05	BET

HUS B-E NEDRE PLAN- OMBYGGNAD

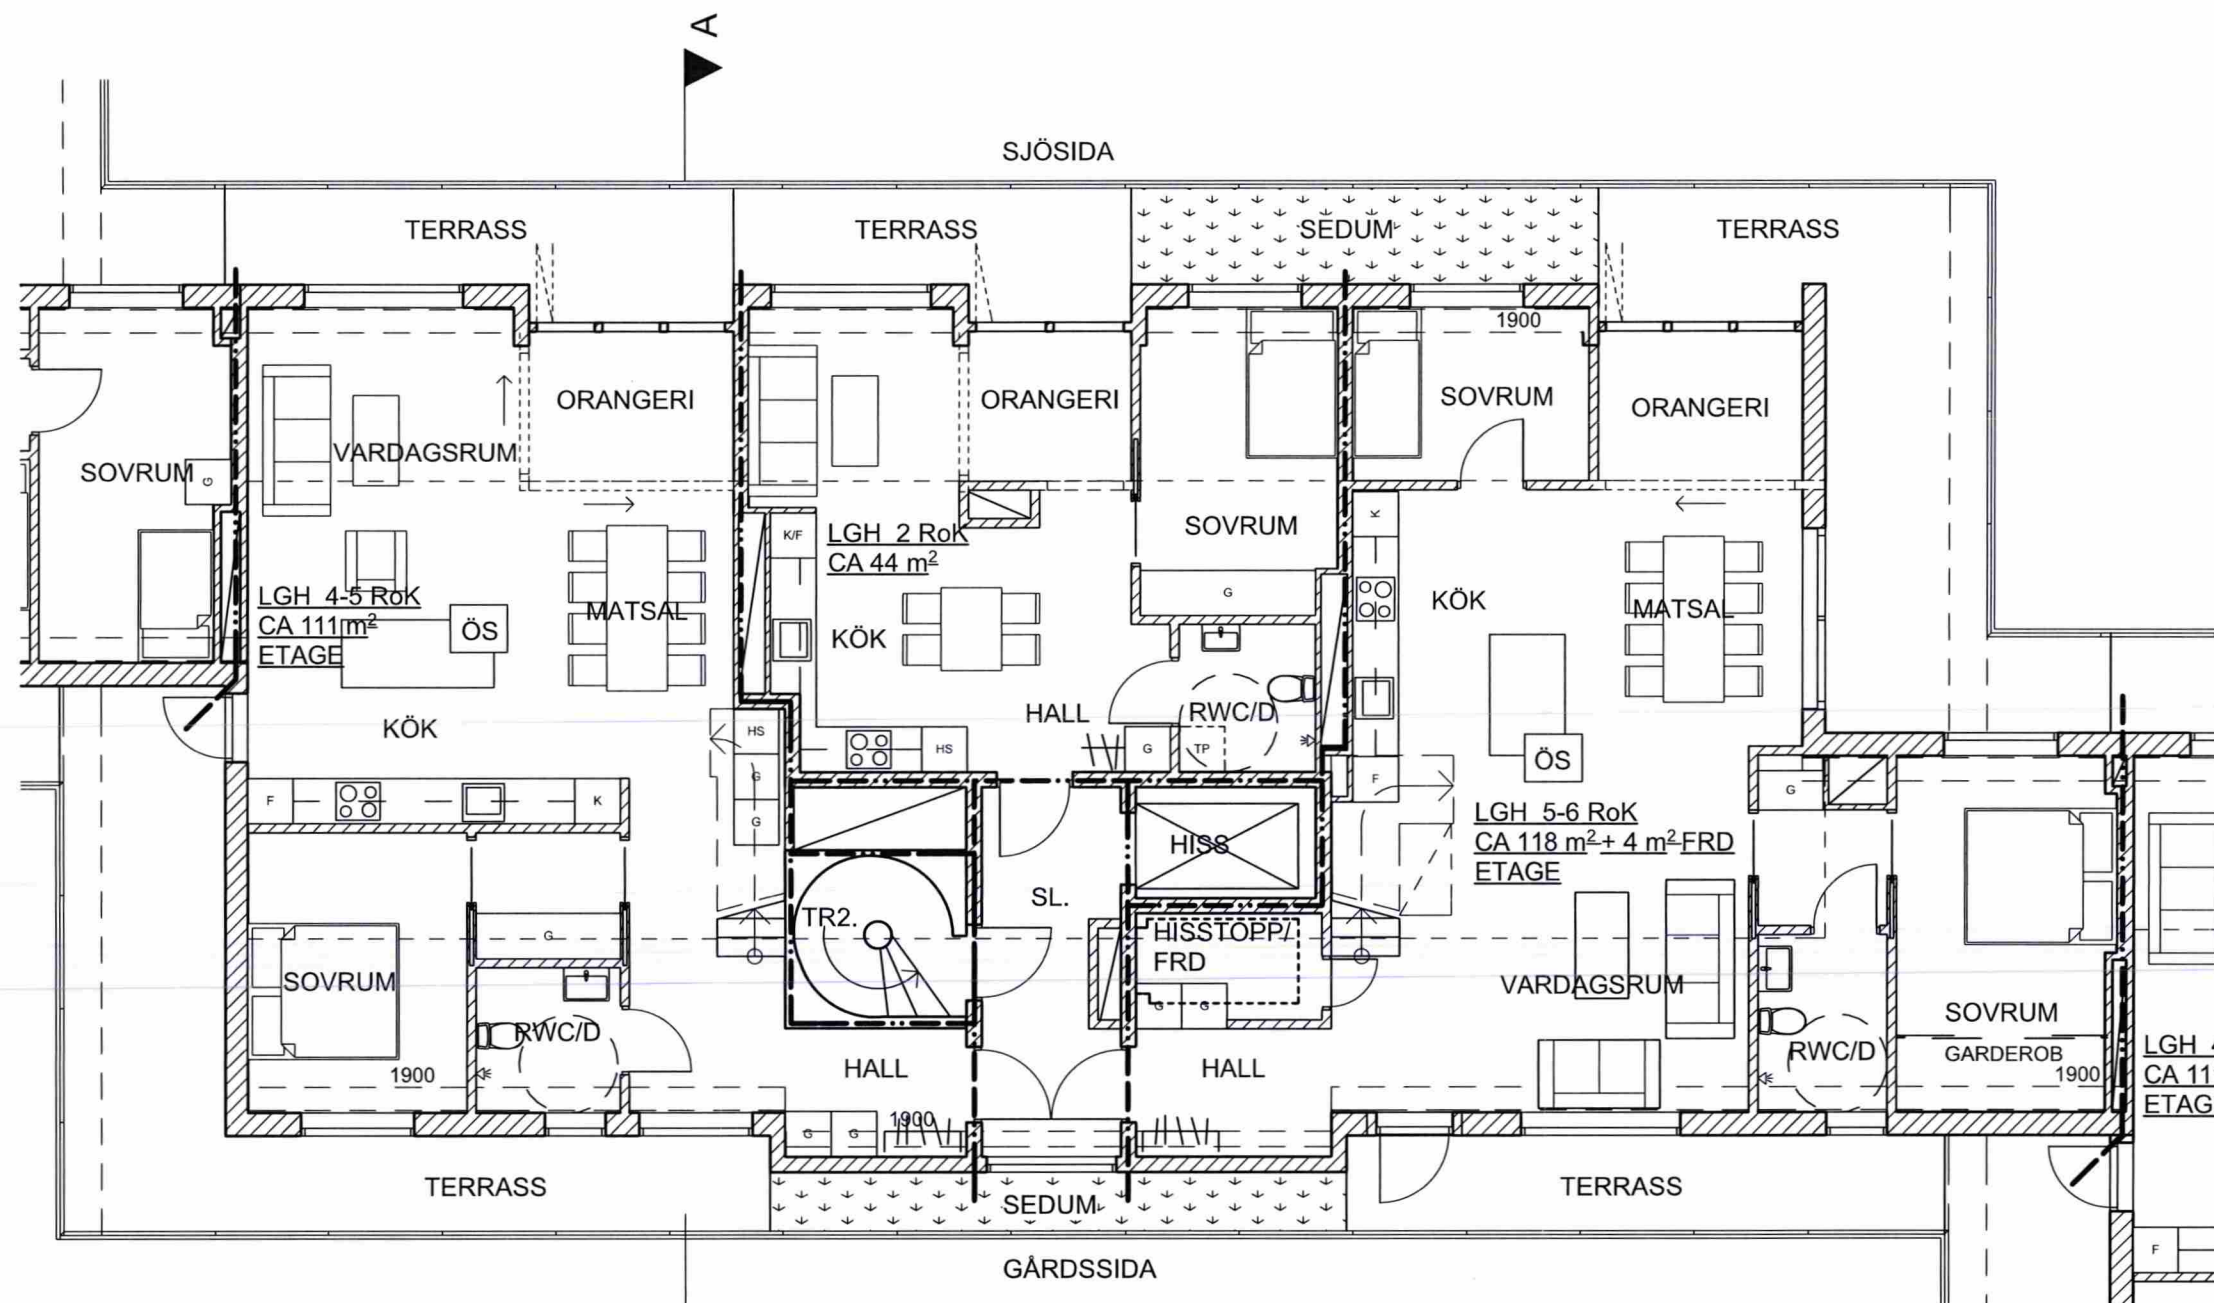

Stadsbyggnadskontoret
Inkom 2018-04-18
Reg. 18-06086-575



SKALA 1:100




FÖRKLARINGAR/FÖRESKRIFTER

ALLA MÅTT I MM.
SE A-03

HÄNVISNINGAR

A-01 - A-05, A-07 - A-22

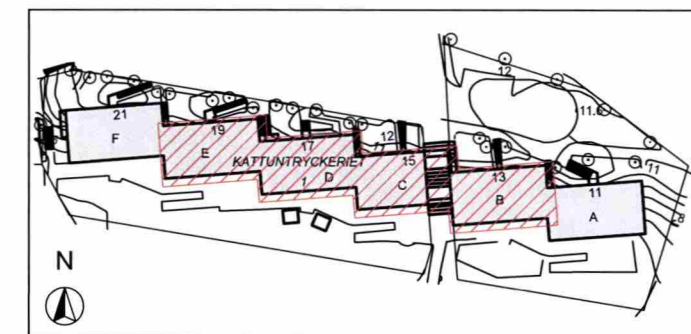

Karlbergsvägen 53 113 35 Stockholm
Telefon: 08-54547880 Fax: 08-54547881
mail: info@un-arkitekter.se

BYGGLOVSRITNING

KV.KATTUNTRYCKERIET 1
HUS B-E, NEDRE PLAN, OMBYGGNAD 1:100

UPPDRAG NR
B517

RITAD/KONSTR
MPN/UN

HANDLÄGGARE
UN

DATUM
2018-03-30


ANSVARIG
Ulf Nelson

SKALA
1:100

NUMMER
A-06

BET

HUS B-E ÖVRE PLAN- PÅBYGGNAD

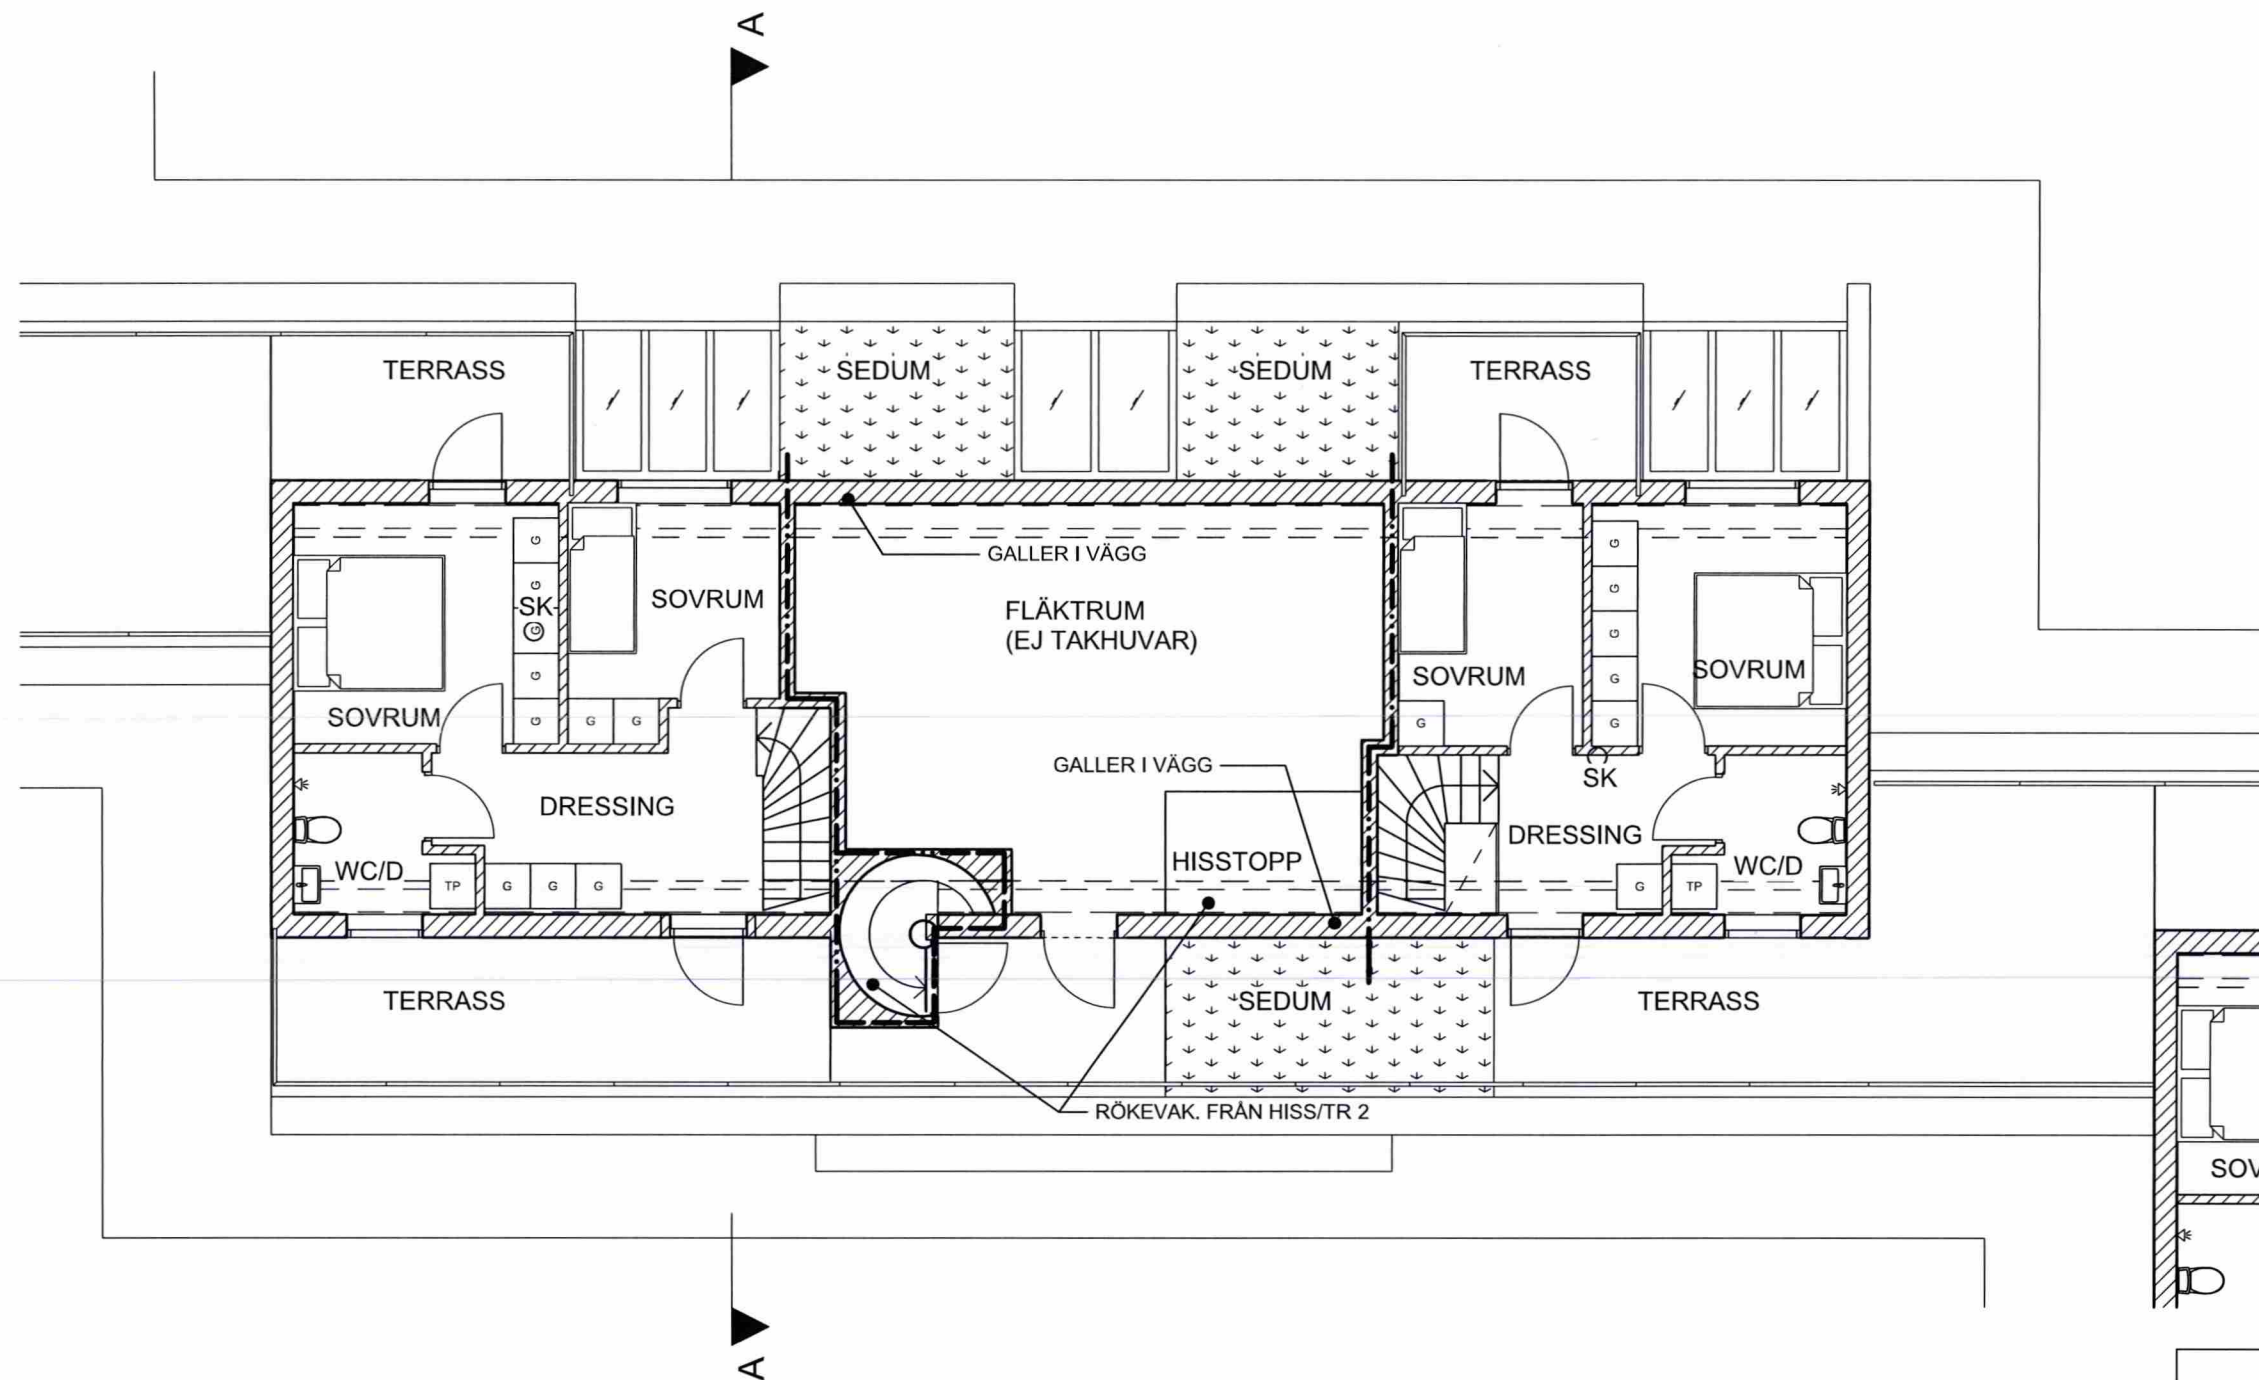

Stadsbyggnadskontoret
Inkom 2018-04-18
Reg.
18-06086-575



SKALA 1:100




FÖRKLARINGAR/FÖRESKRIFTER

ALLA MÅTT I MM.
SE A-03

HÄNVISNINGAR

A-01 - A-06, A-08 - A-22

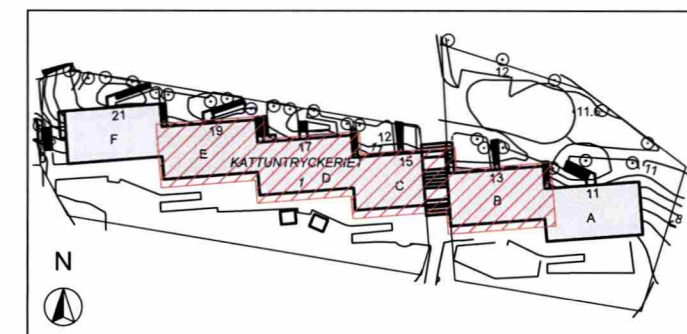

Karlbergsvägen 53 113 35 Stockholm
Telefon: 08-54547880 Fax: 08-54547881
mail: info@un-arkitekter.se

BYGGLOVSRITNING

KV.KATTUNTRYCKERIET 1
HUS B-E, ÖVRE PLAN, PÅBYGGNAD 1:100

UPPDRAG NR
B517

RITAD/KONSTR
MPN/UN

HANDLÄGGARE
UN

DATUM
2018-03-30




ANSVARIG
Ulf Nelson

SKALA
1:100

NUMMER
A-07

BET

HUS B-E TAKPLAN

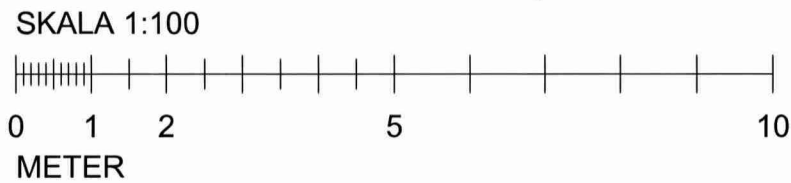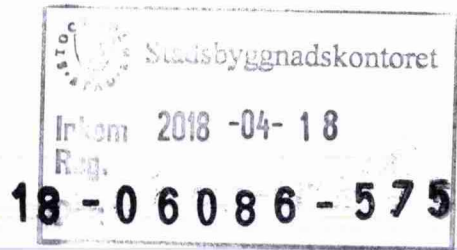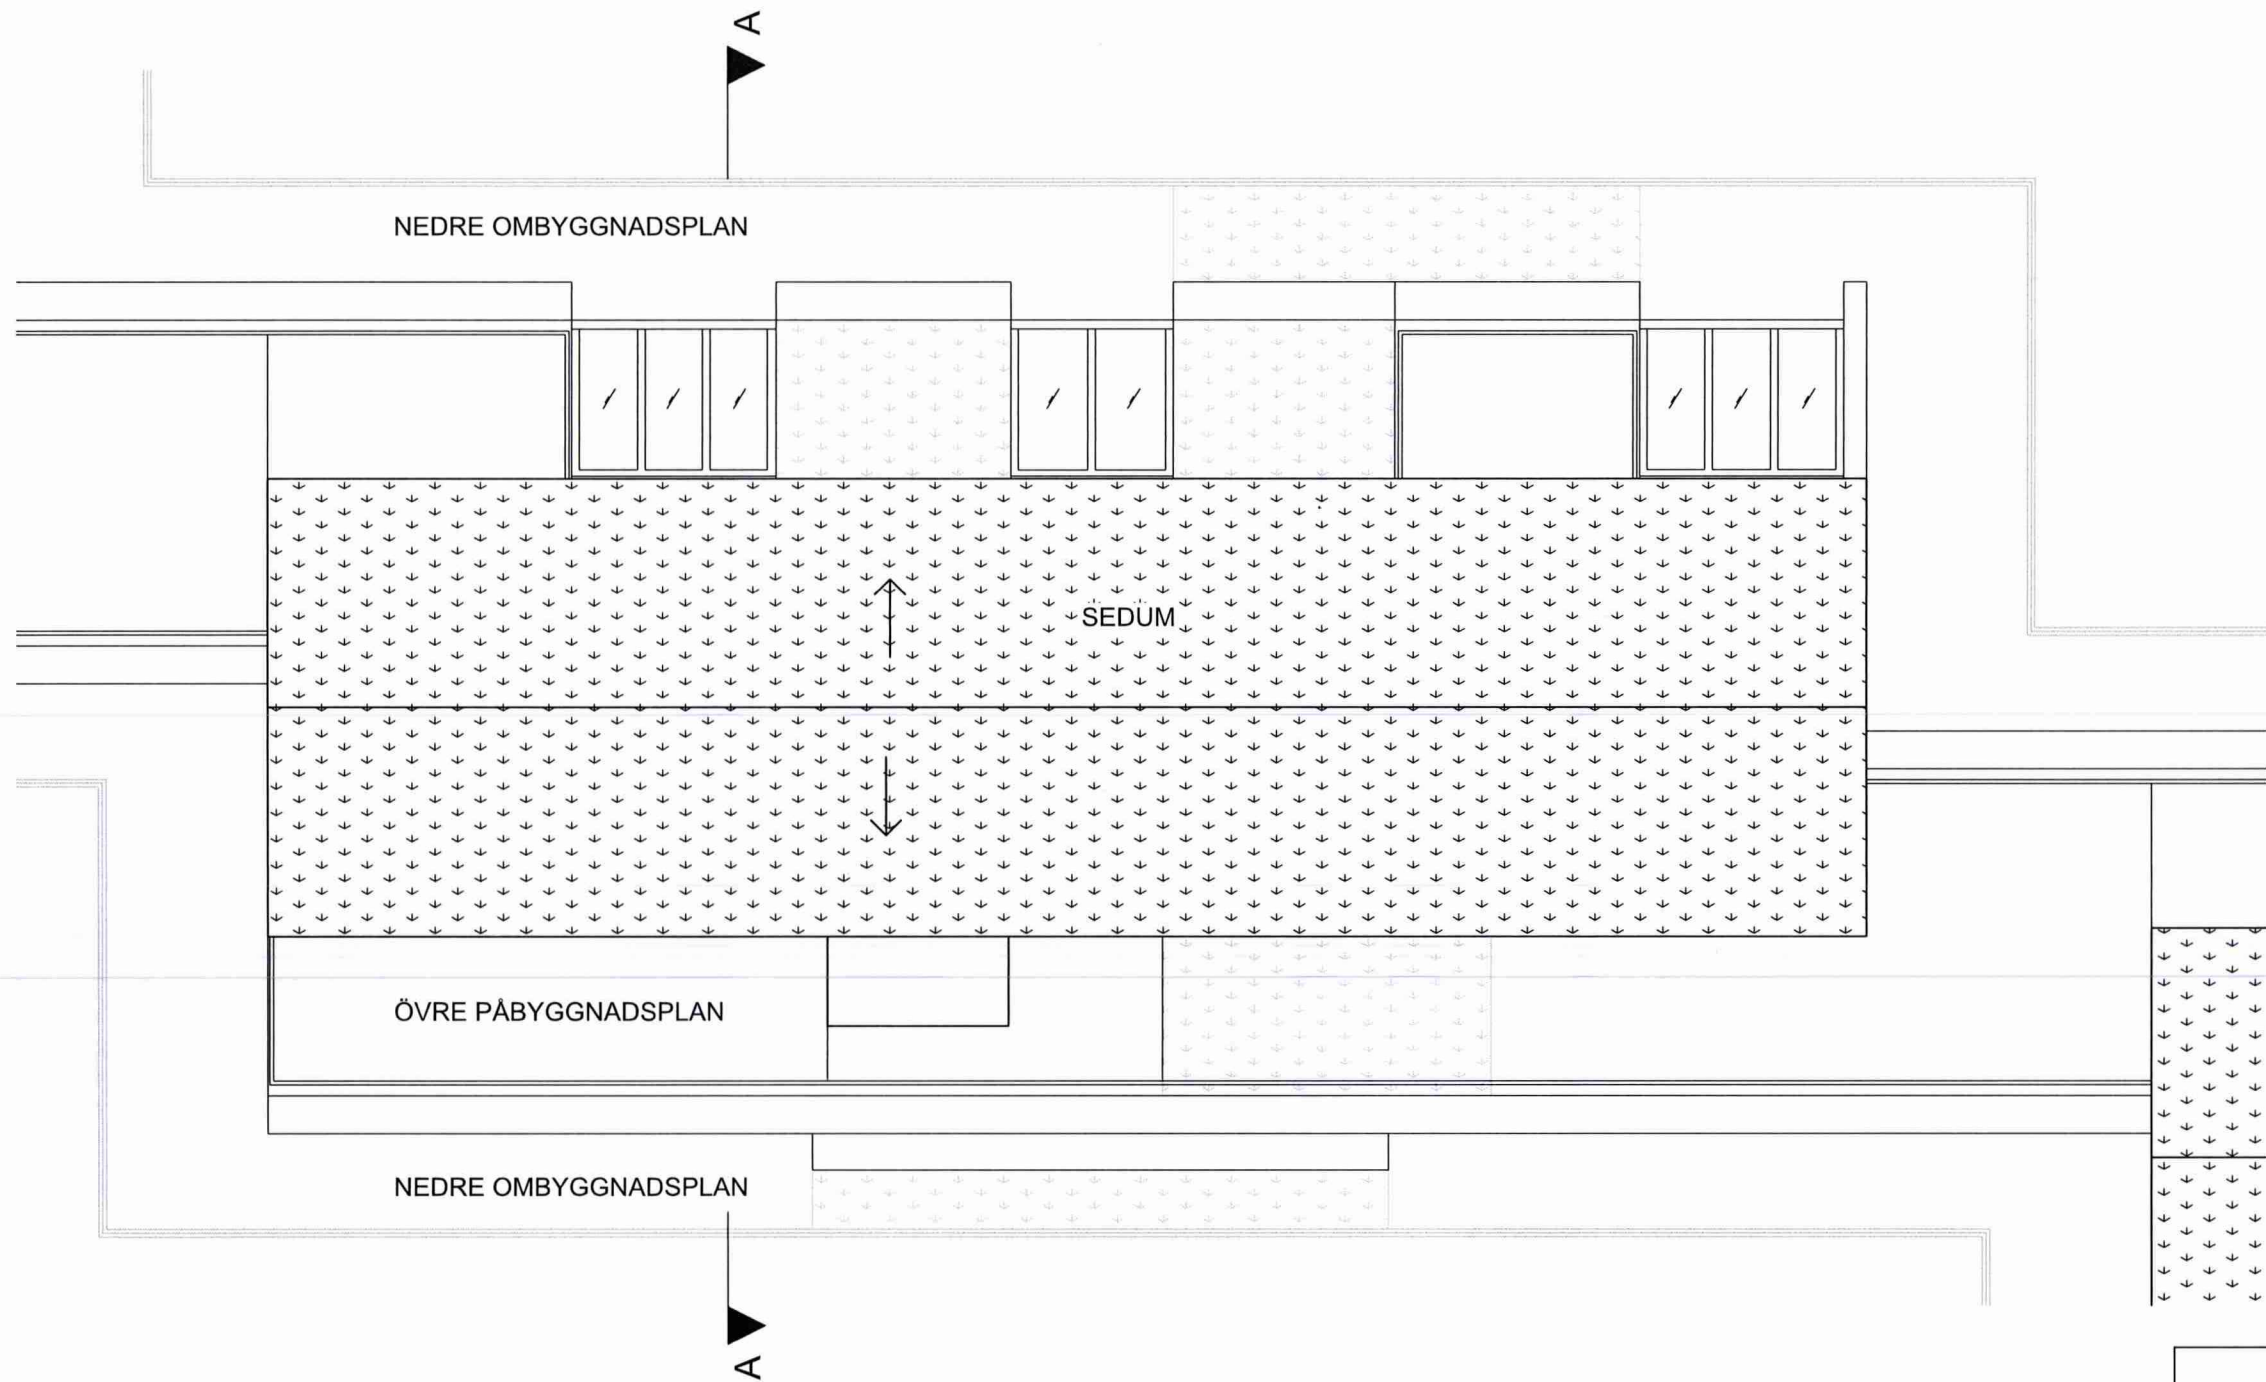


FÖRKLARINGAR/FÖRESKRIFTER

ALLA MÅTT I MM.
SE A-03

HÄNVISNINGAR


A-01 - A-07, A-09 - A-22

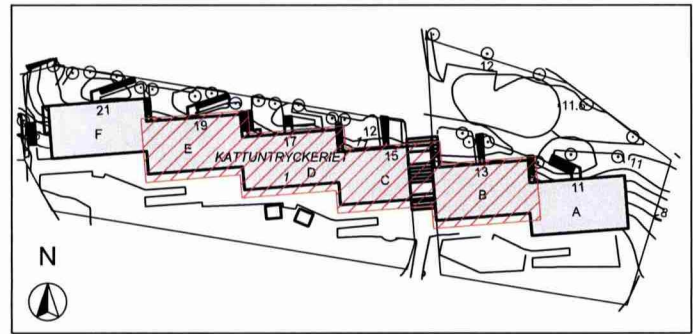

Karlbergsvägen 53 113 35 Stockholm
Telefon:08-54547880 Fax:08-54547881
mail : info@un-arkitekter.se

BYGGLOVSRITNING			DATUM		2018-03-30
KV.KATTUNTRYCKERIET 1 HUS B-E, TAKPLAN 1:100			ANSVARIG		Ulf Nelson
			SKALA		1:100
UPPDRAG NR B517	RITAD/KONSTR MPN/UN	HANDLÄGGARE UN	NUMMER		A-08
			BET		

HUS F NEDRE PLAN- OMBYGGNAD

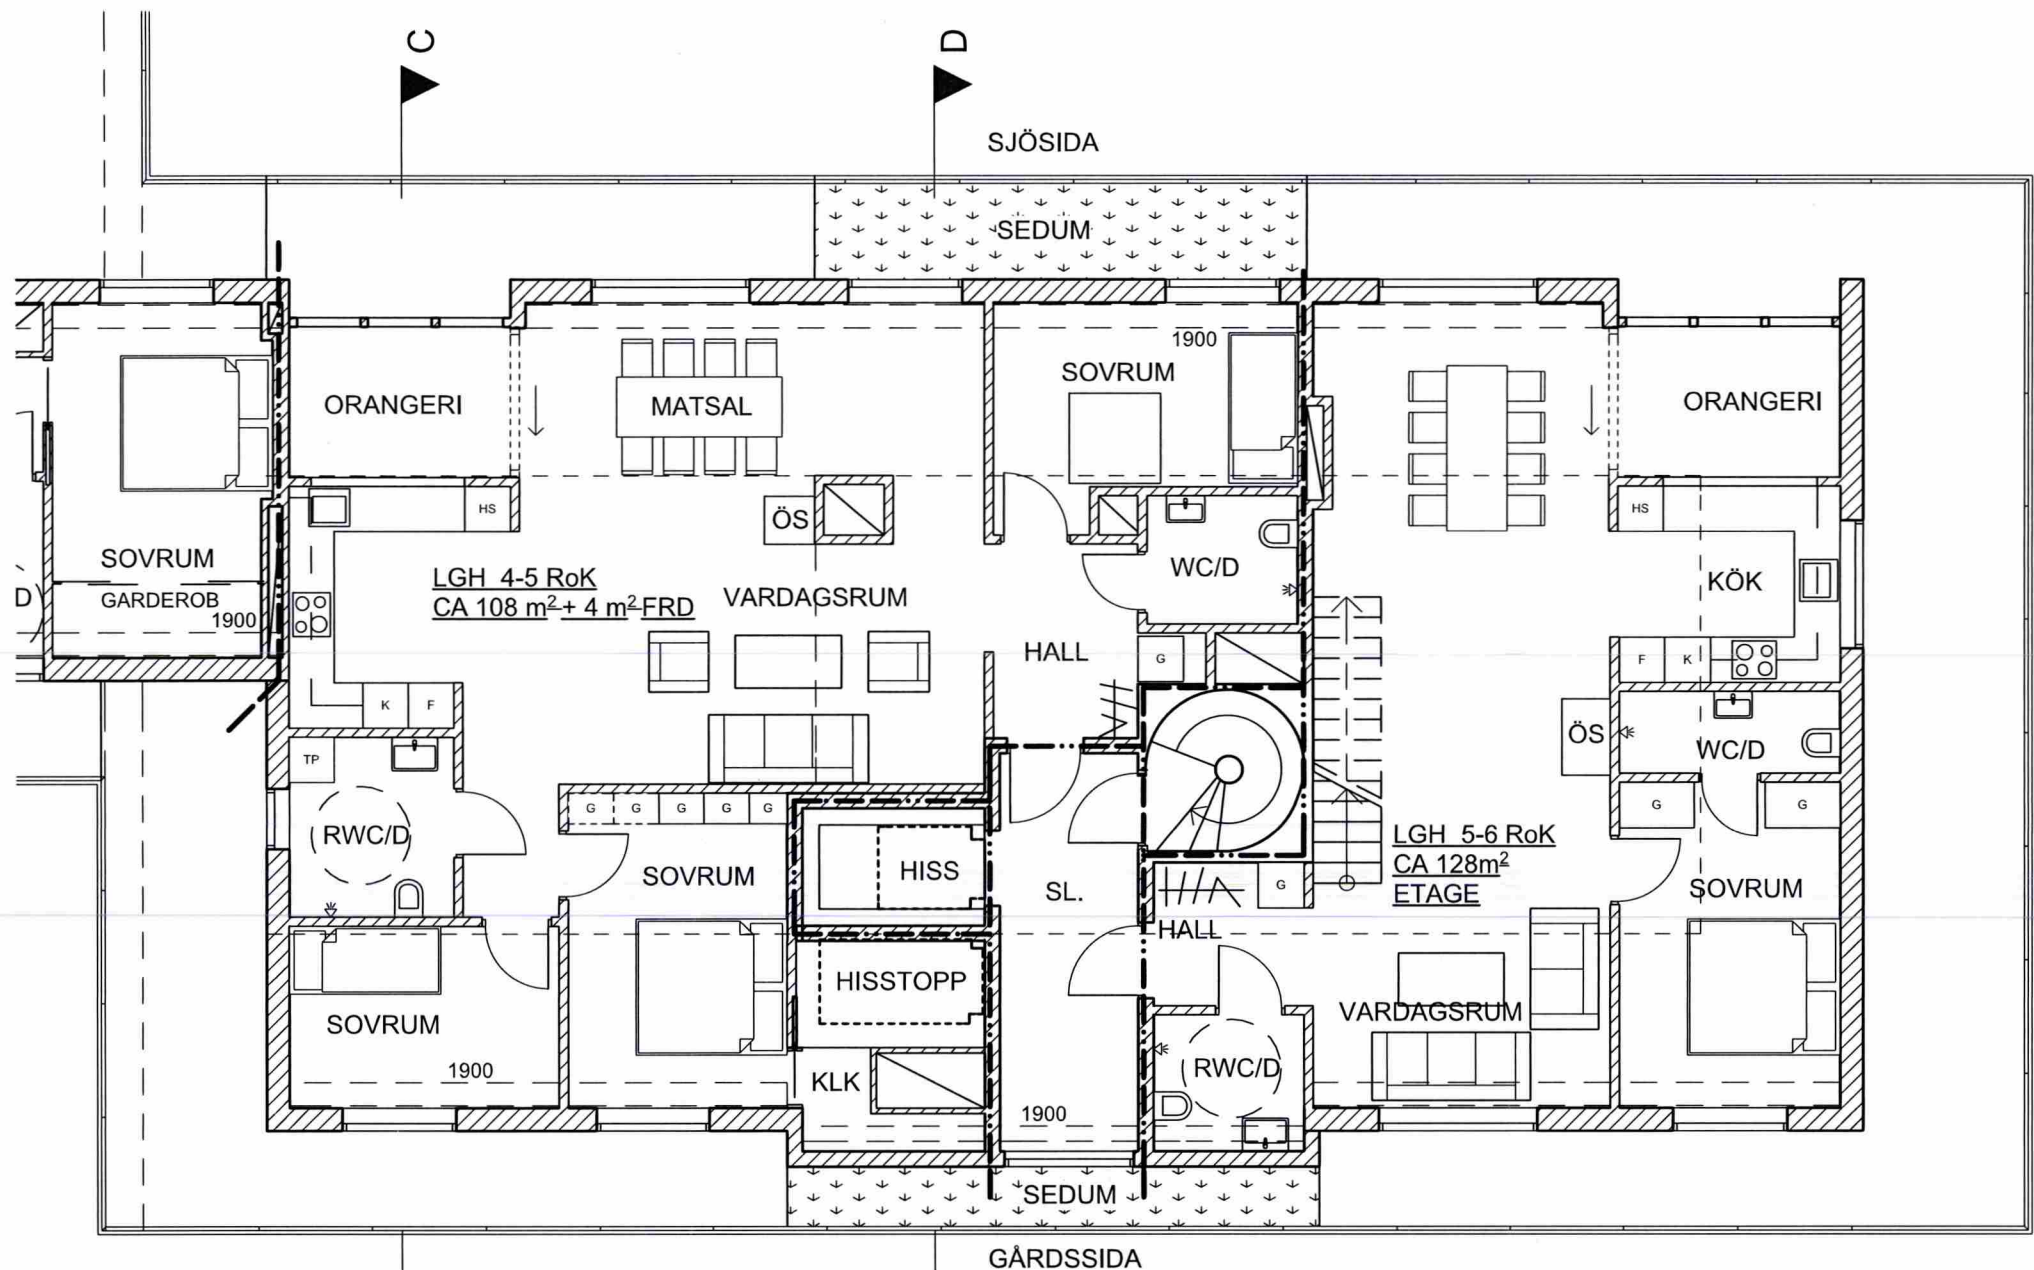

Stadsbyggnadskontoret
Inkom 2018-04-18
Reg.
18-06086-575



N

SKALA 1:100



FÖRKLARINGAR/FÖRESKRIFTER

ALLA MÅTT I MM.
SE A-03

HÄNVISNINGAR

A-01 - A-08, A-10 - A-22



Karlbergsvägen 53 113 35 Stockholm
Telefon: 08-54547880 Fax: 08-54547881
mail: info@un-arkitekter.se

BYGGLOVSRITNING

KV.KATTUNTRYCKERIET 1
HUS F, NEDRE PLAN, OMBYGGNAD 1:100

UPPDRAG NR
B517

RITAD/KONSTR
MPN/UN

HANDLÄGGARE
UN


DATUM
2018-03-30

ANSVARIG
Ulf Nelson



SKALA
1:100

NUMMER
A-09

BET

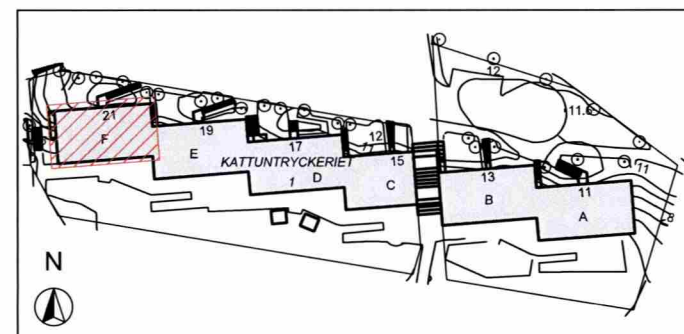

HUS F ÖVRE PLAN- PÅBYGGNAD

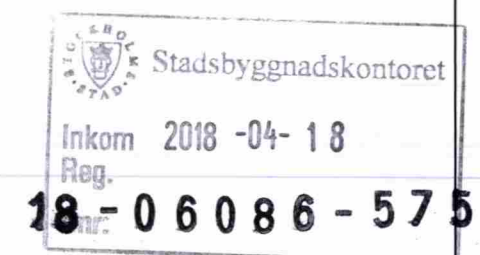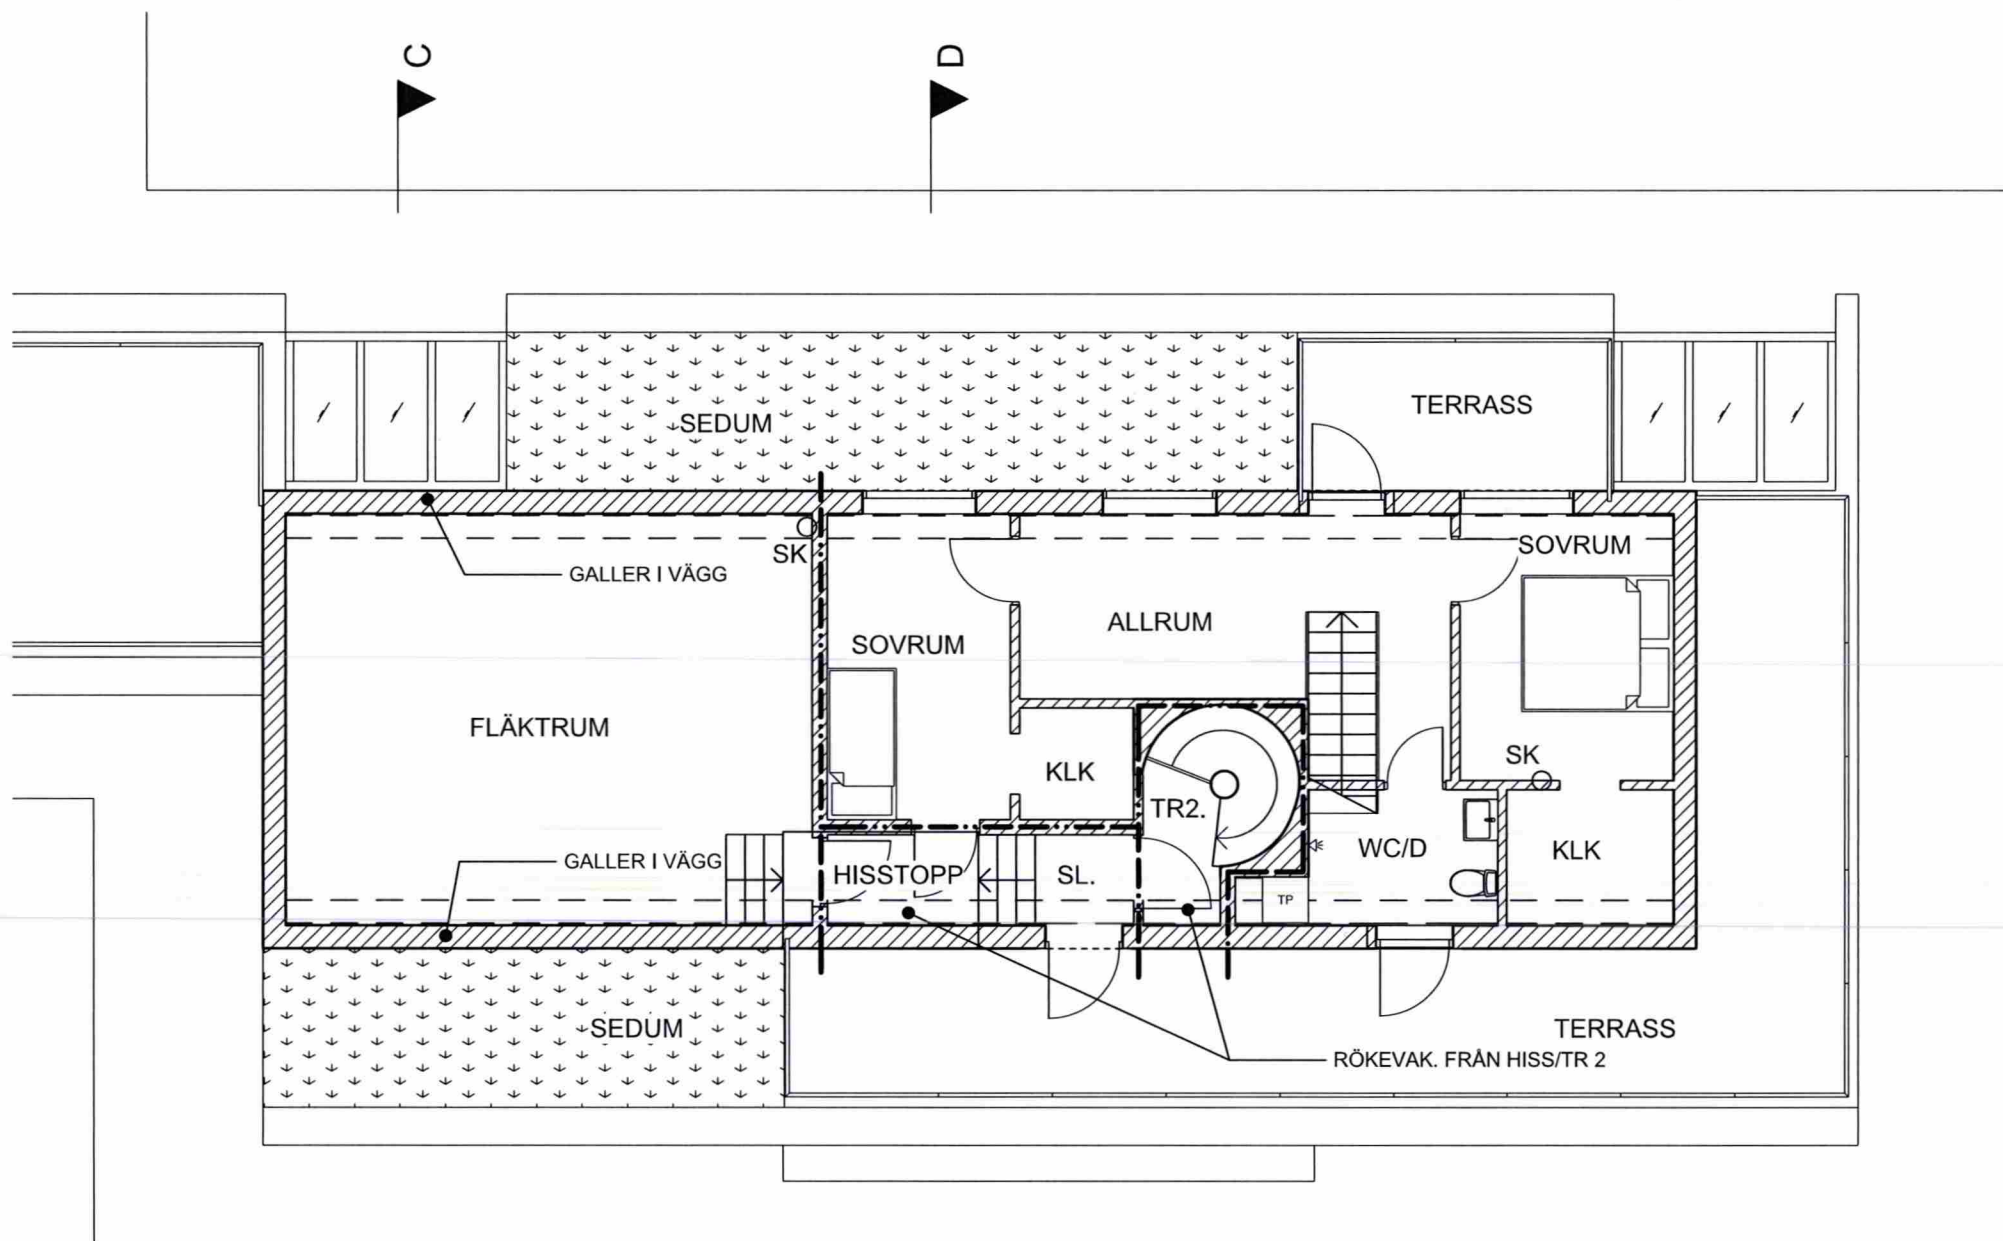

SKALA 1:100




FÖRKLARINGAR/FÖRESKRIFTER

ALLA MÅTT I MM.
SE A-03

HÄNVISNINGAR

A-01 - A-09, A-11 - A-22

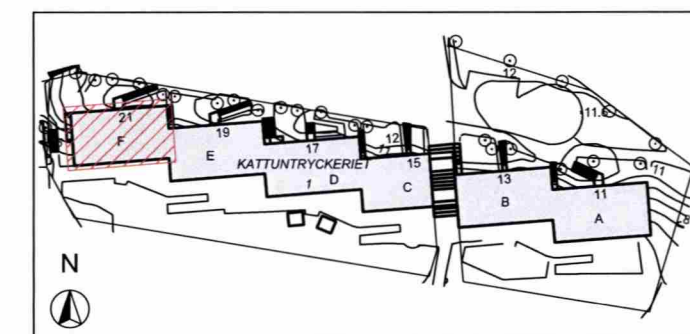

Karlbergsvägen 53 113 35 Stockholm
Telefon: 08-54547880 Fax: 08-54547881
mail: info@un-arkitekter.se

BYGGLOVSRITNING

KV.KATTUNTRYCKERIET 1
HUS F, ÖVRE PLAN, PÅBYGGNAD 1:100

UPPDRAG NR
B517

RITAD/KONSTR
MPN/UN

HANDLÄGGARE
UN

DATUM
2018-03-30



ANSVARIG
Ulf Nelson

SKALA
1:100

NUMMER
A-10



BET

HUS F TAKPLAN

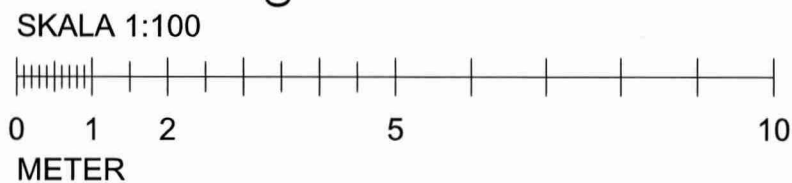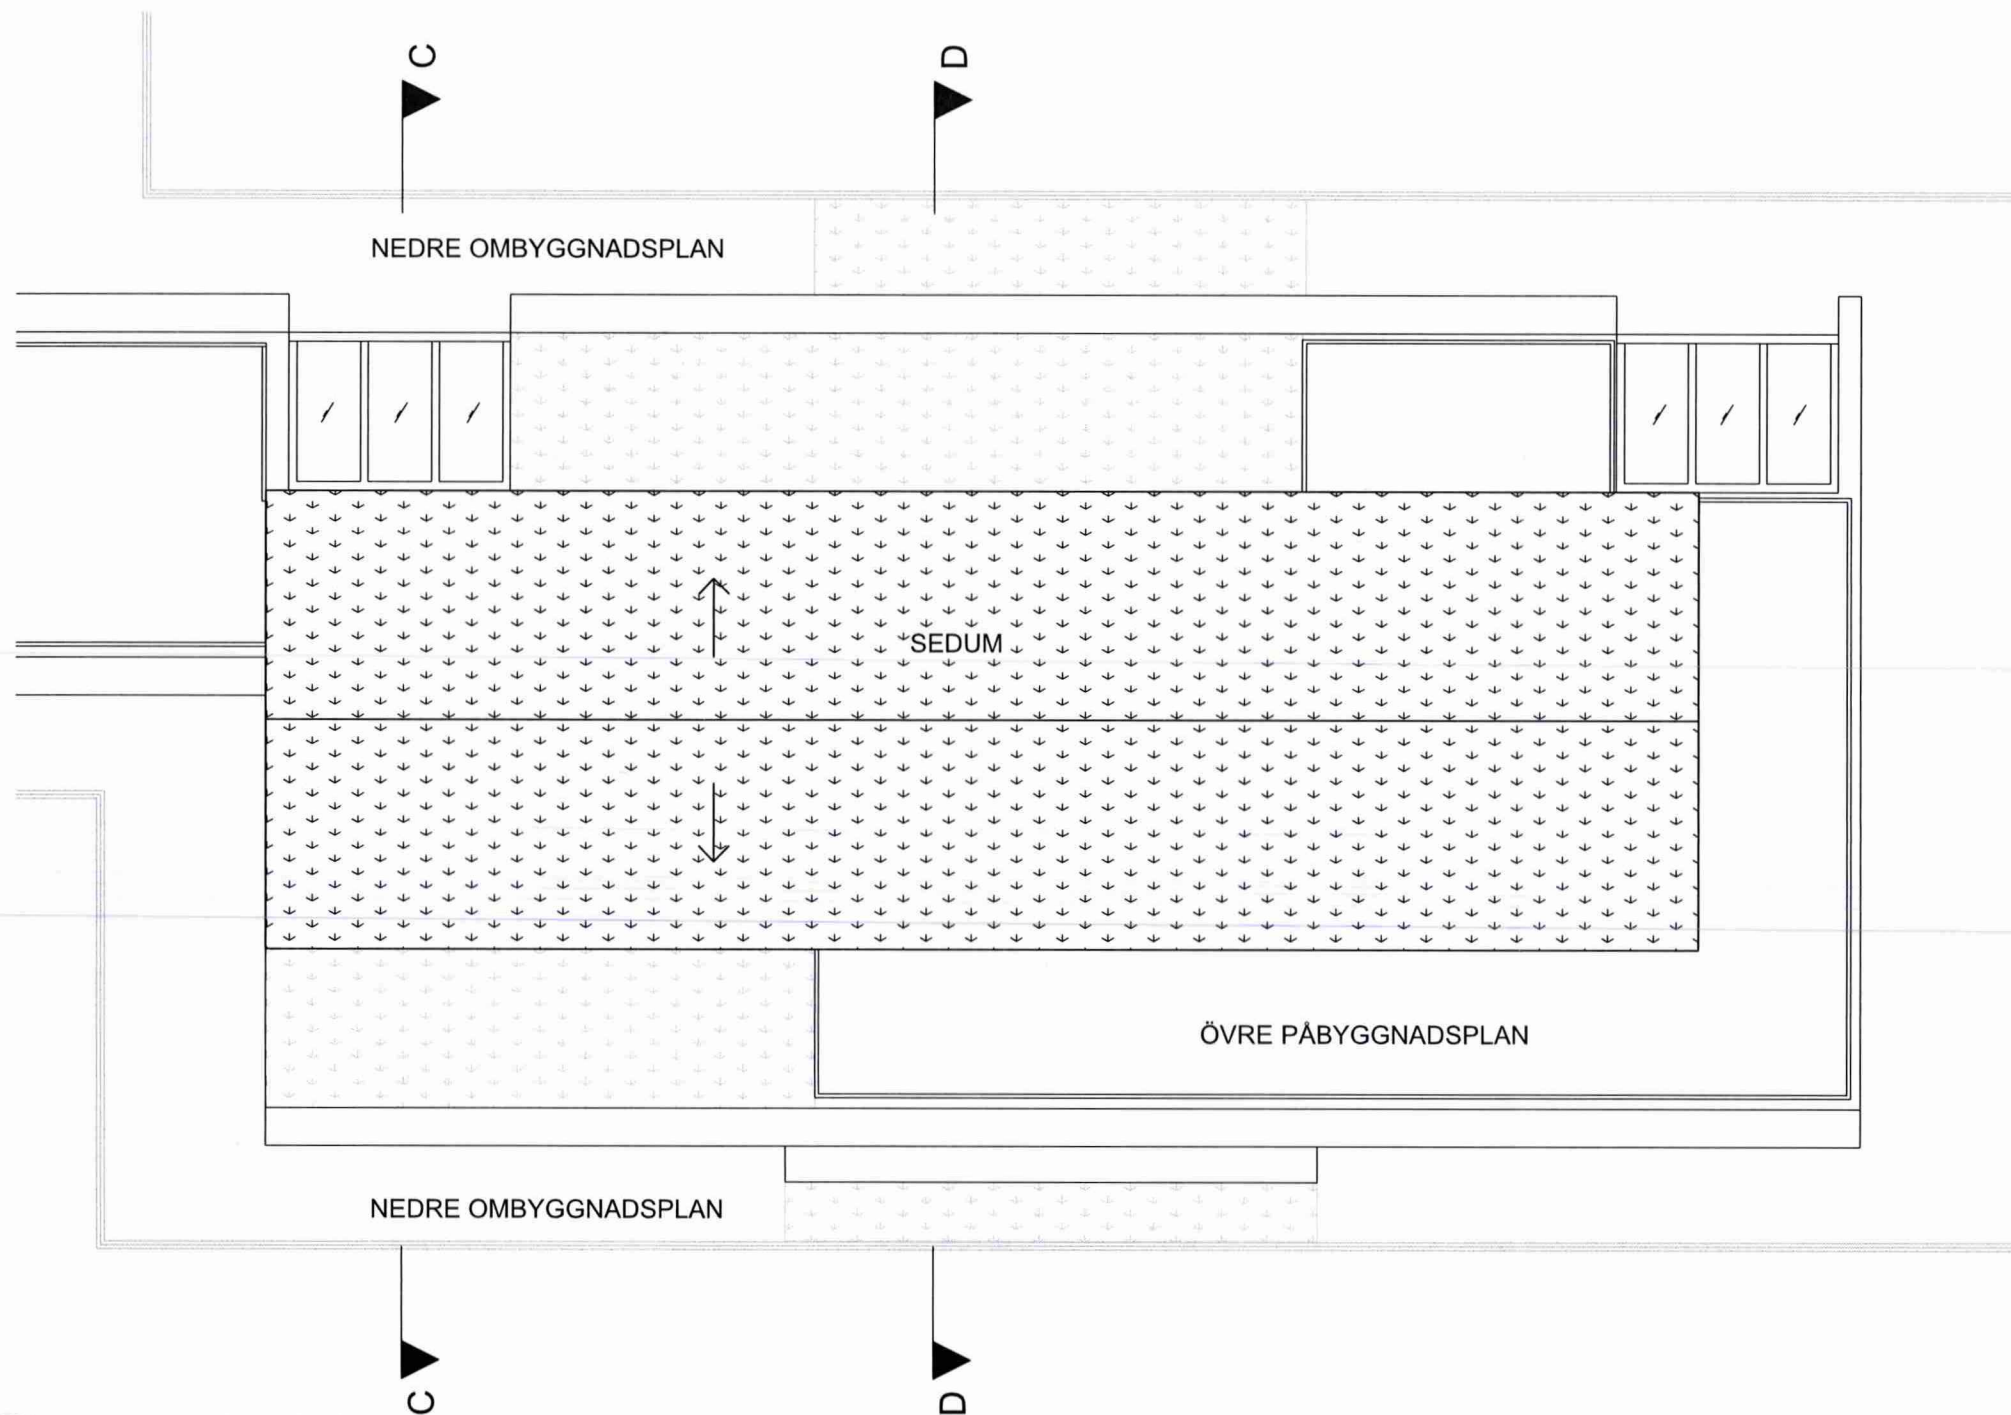

FÖRKLARINGAR/FÖRESKRIFTER
ALLA MÅTT I MM.
SE A-03

HÄNVISNINGAR
A-01 - A-10, A-12 - A-22

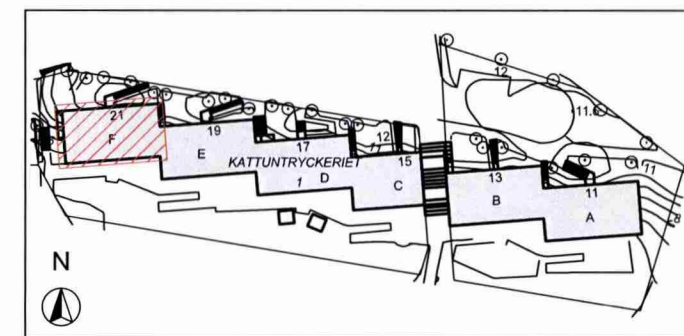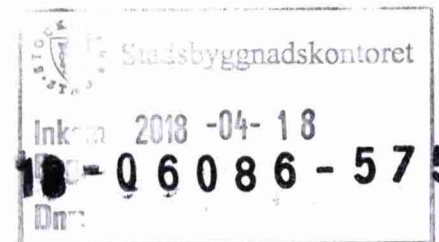

 Karlbergsvägen 53 113 35 Stockholm Telefon:08-54547880 Fax:08-54547881 mail : info@un-arkitekter.se	BYGGLOVSRITNING		DATUM 2018-03-30	
	KV.KATTUNTRYCKERIET 1 HUS F, TAKPLAN, 1:100		ANSVARIG Ulf Nelson	
UPPDRAG NR B517	RITAD/KONSTR MPN/UN	HANDLÄGGARE UN	SKALA 1:100	
			NUMMER A-11	BET