



**PÅ- OCH OMBYGGNAD**  
**FASAD MOT SJÖSIDA**

Stadsbyggnadskontoret  
Inkom 2018 -04- 18  
Reg.  
**18-06086-575**

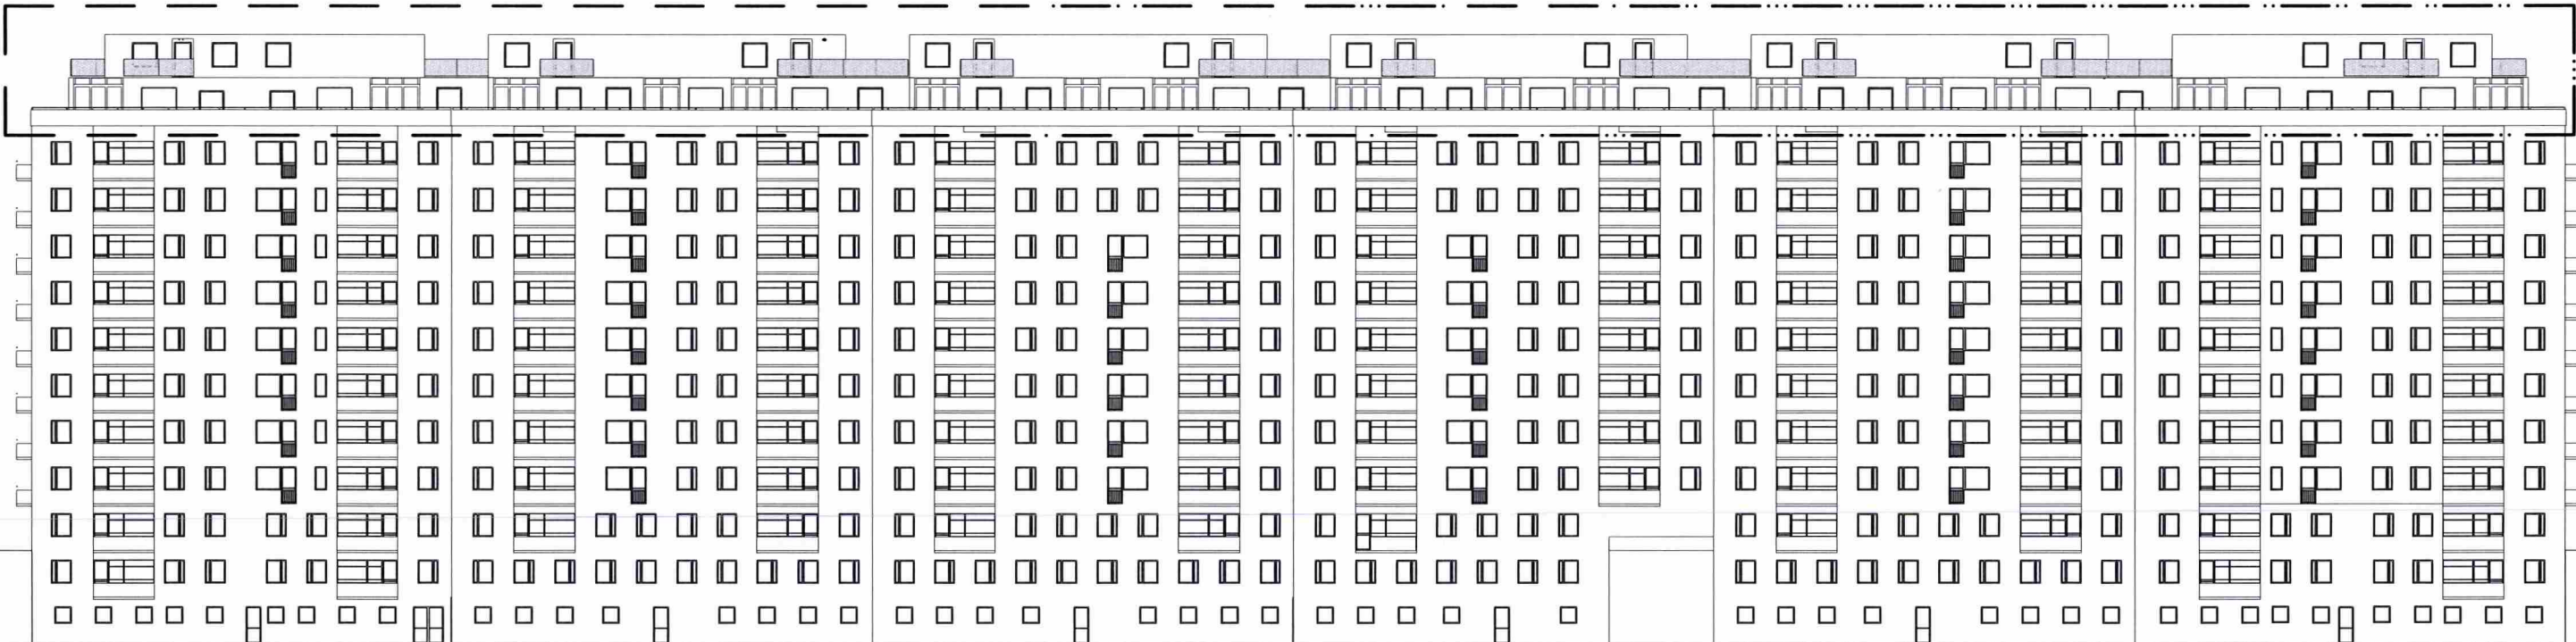

SKALA 1:400

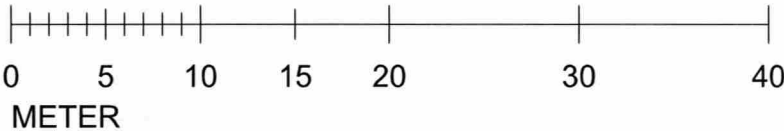

**FÖRKLARINGAR/FÖRESKRIFTER**

ALLA MÅTT I MM.

SE A-03

— — BYGGLOVET AVSER DENNA DEL

**HÄNVISNINGAR**

A-01 - A-11, A-13 - A-22



BEF UTSEENDE


 Arkitekter	BYGGLOVSRITNING			DATUM 2018-03-30	
	KV.KATTUNTRYCKERIET 1 FASAD MOT SJÖSIDA 1:400			ANSVARIG Ulf Nelson	
				SKALA 1:400	
	Karlbergsvägen 53 113 35 Stockholm Telefon:08-54547880 Fax:08-54547881 mail : info@un-arkitekter.se	UPPDRAG NR B517	RITAD/KONSTR MPN/UN	HANDLÄGGARE UN	NUMMER A-12

# **PÅ- OCH OMBYGGNAD** **FASAD MOT NORR**

Stadsbyggnadskontoret  
Inkom 2018 -04- 18  
18-06086-575



SKALA 1:400

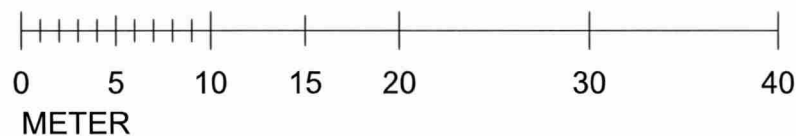

## **FÖRKLARINGAR/FÖRESKRIFTER**

ALLA MÅTT I MM.  
SE A-03

— — BYGGLOVET AVSER DENNA DEL

## **HÄNVISNINGAR**

A-01 - A-12, A-14 - A-22



Karlbergsvägen 53 113 35 Stockholm  
Telefon:08-54547880 Fax:08-54547881  
mail : info@un-arkitekter.se

## **BYGGLOVSRITNING**

KV.KATTUNTRYCKERIET 1  
FASAD MOT NORR 1:400

UPPDRAG NR  
B517

RITAD/KONSTR  
MPN/UN

HANDLÄGGARE  
UN

DATUM  
2018-03-30

ANSVARIG  
Ulf Nelson

SKALA  
1:400

NUMMER  
A-13

BET




# PÅ- OCH OMBYGGNAD FASAD MOT VÄSTER/ÖSTER

Stadsbyggnadskontoret  
Inkom 2018 -04- 18  
Reg.  
18-06086-575




FASAD MOT VÄSTER

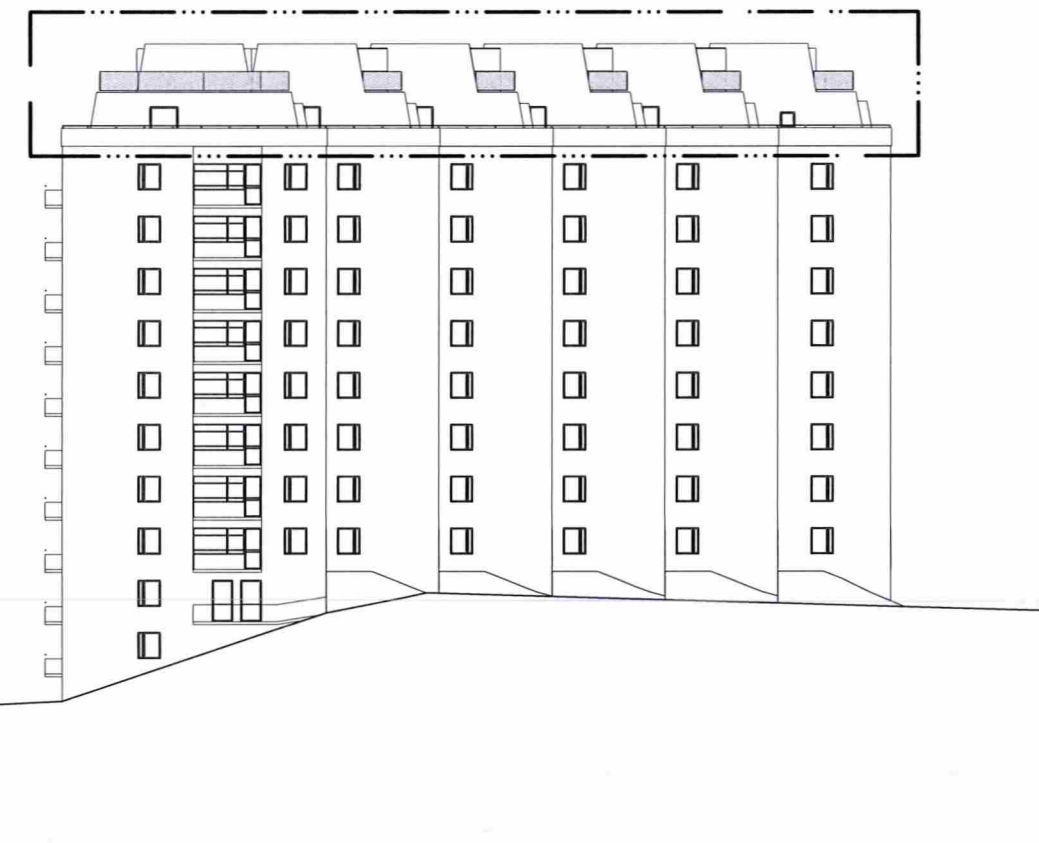

FASAD MOT ÖSTER

SKALA 1:400

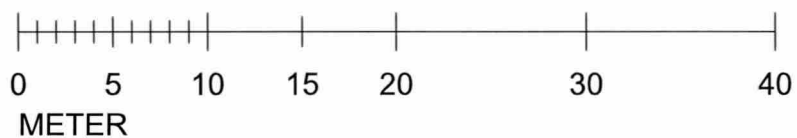

## FÖRKLARINGAR/FÖRESKRIFTER

ALLA MÅTT I MM.

SE A-03

— — BYGGLOVET AVSER DENNA DEL

## HÄNVISNINGAR

A-01 - A-13, A-15 - A-22



Karlbergsvägen 53 113 35 Stockholm  
Telefon: 08-54547880 Fax: 08-54547881  
mail : info@un-arkitekter.se

## BYGGLOVSRITNING

KV.KATTUNTRYCKERIET 1  
FASAD MOT VÄSTER OCH ÖSTER 1:400

UPPDRAG NR  
B517

RITAD/KONSTR  
MPN/UN

HANDLÄGGARE  
UN

DATUM  
2018-03-30

ANSVARIG  
Ulf Nelson

SKALA  
1:400


NUMMER  
A-14 BET

# **PÅ- OCH OMBYGGNAD** **FASAD MOT SJÖSIDA**

Stockholms Stadsbyggnadskontoret  
In'om 2018-04-18  
Reg.  
18-06086-575

HUS B

HUS A

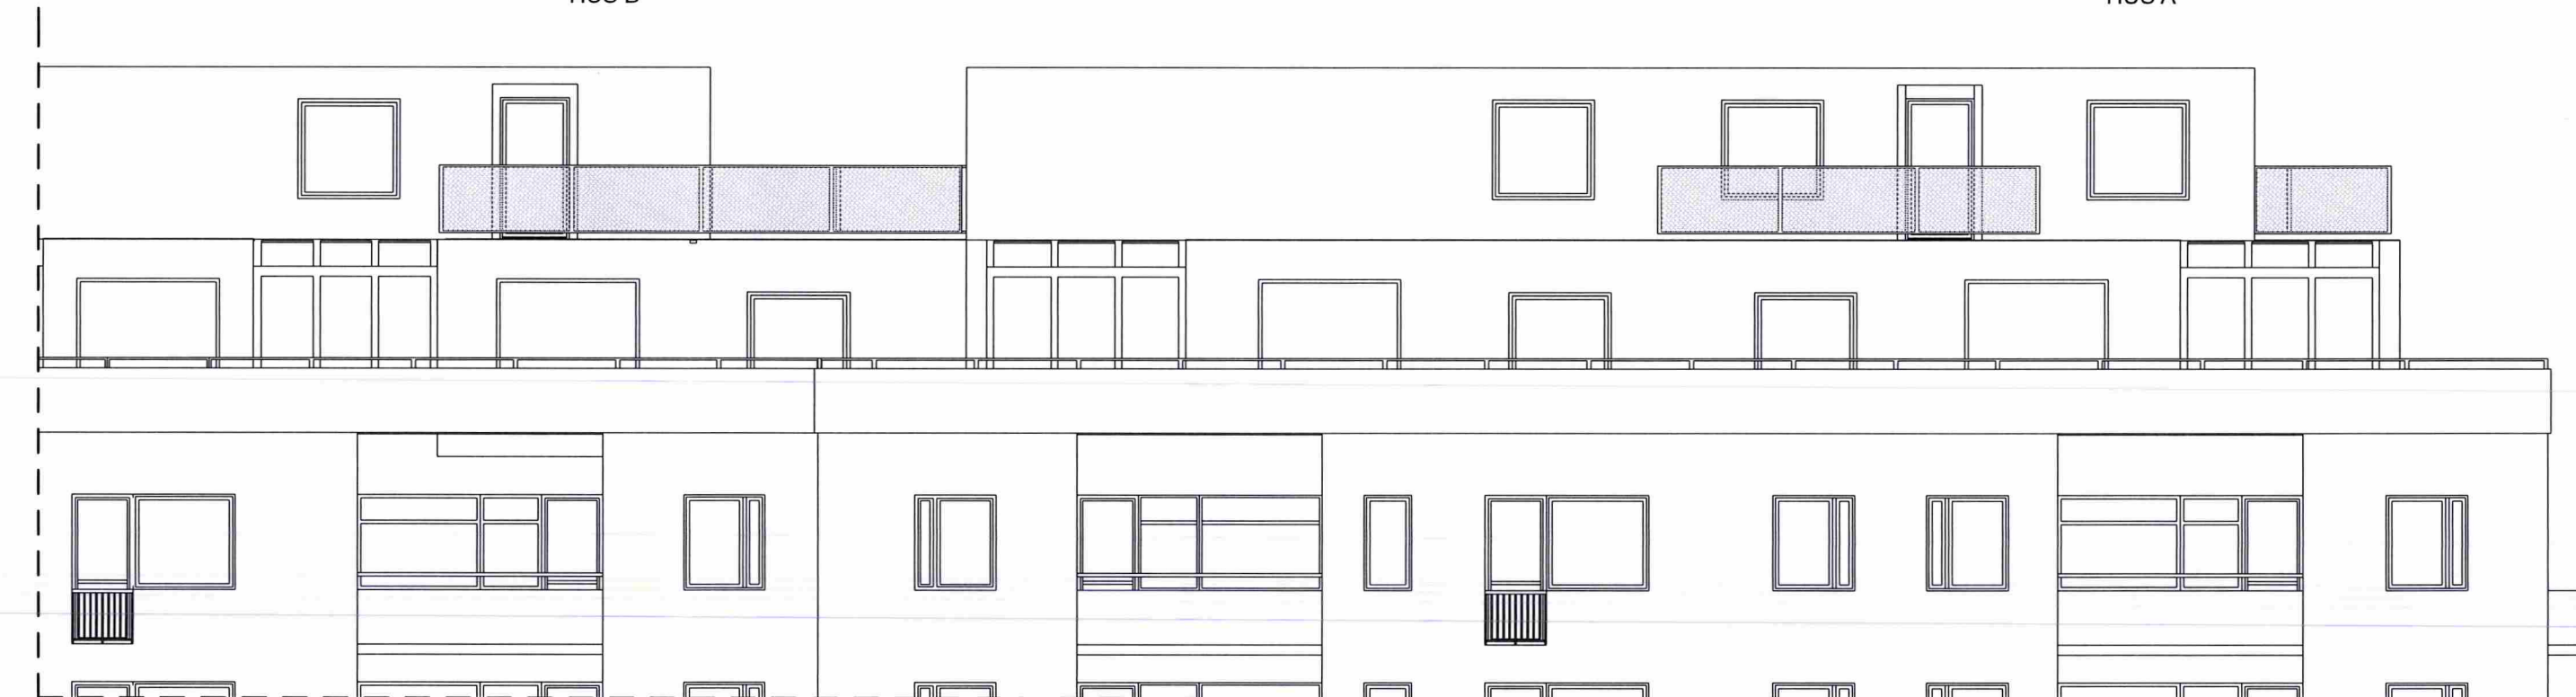

SKALA 1:100



## **FÖRKLARINGAR/FÖRESKRIFTER**

ALLA MÅTT I MM.  
SE A-03

## **HÄNVISNINGAR**

A-01 - A-14, A-16 - A-22

**un** Arkitekter  
Karlbergsvägen 53 113 35 Stockholm  
Telefon: 08-54547880 Fax: 08-54547881  
mail : info@un-arkitekter.se

## **BYGGLOVSRITNING**

KV.KATTUNTRYCKERIET 1  
FASAD MOT SJÖSIDA 1:100

UPPDRAG NR  
B517

RITAD/KONSTR  
MPN/UN

HANDLÄGGARE  
UN

DATUM  
2018-03-30

ANSVARIG  
Ulf Nelson

SKALA  
1:100


NUMMER  
A-15 BET

# **PÅ- OCH OMBYGGNAD** **FASAD MOT NORR**



HUS A

HUS B

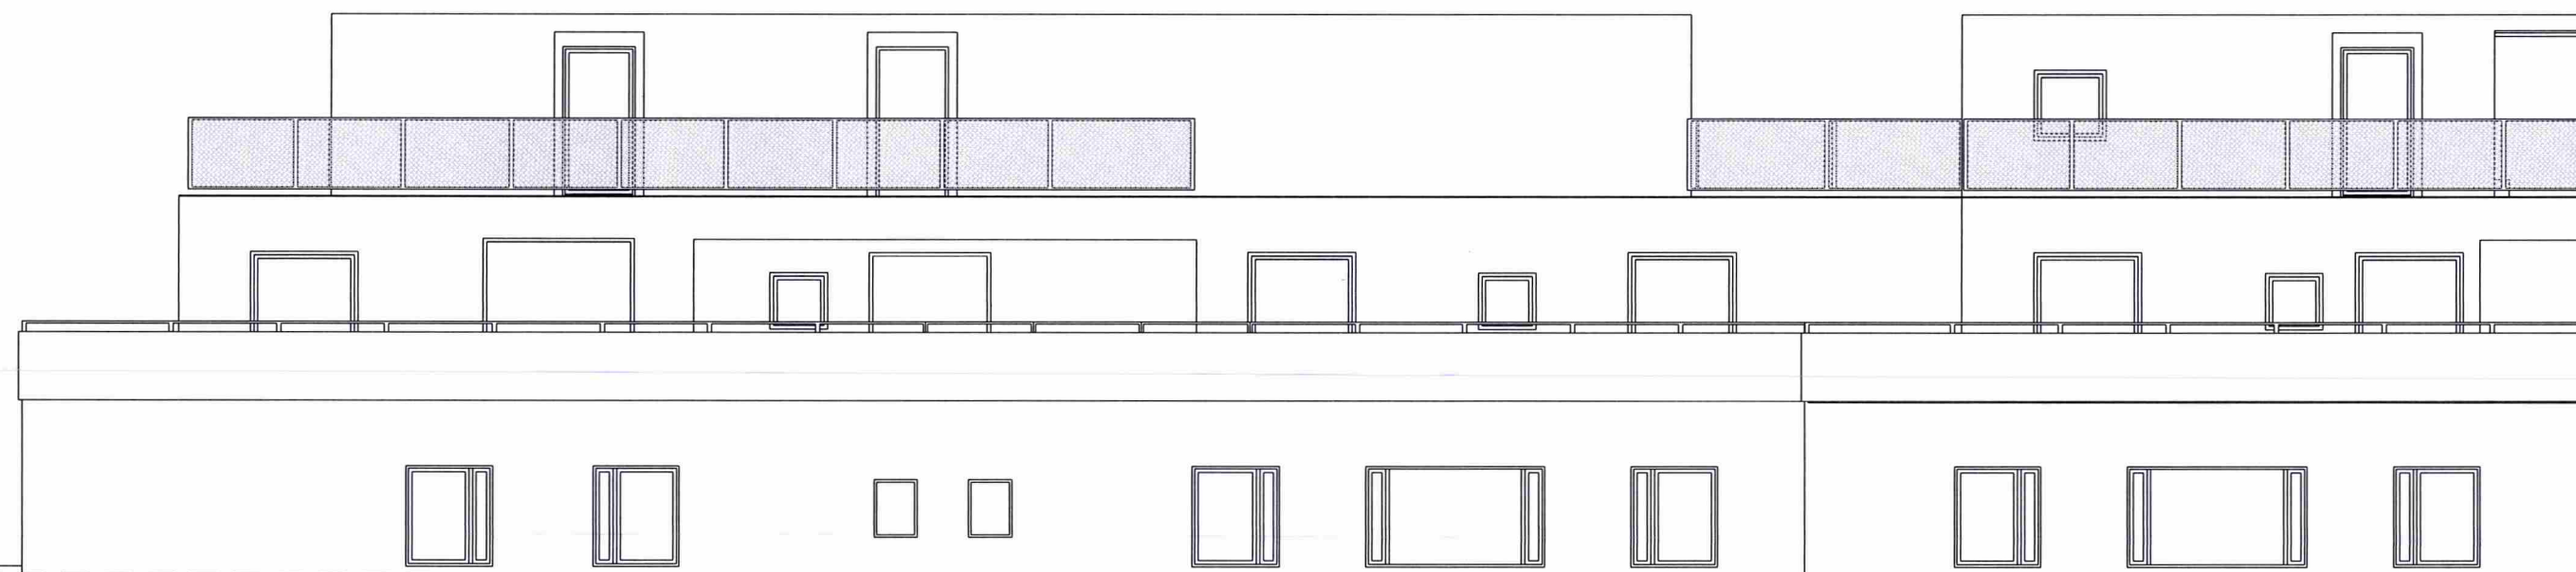

SKALA 1:100



## **FÖRKLARINGAR/FÖRESKRIFTER**

ALLA MÅTT I MM.  
SE A-03

## **HÄNVISNINGAR**

A-01 - A-15, A-17 - A-22


<p>Karlbergsvägen 53 113 35 Stockholm Telefon: 08-54547880 Fax: 08-54547881 mail : info@un-arkitekter.se</p>	BYGGLOVSRITNING			DATUM	2018-03-30
	KV.KATTUNTRYCKERIET 1			ANSVARIG	Ulf Nelson
	FASAD MOT NORR 1:100			SKALA	1:100
	UPPDRAG NR B517	RITAD/KONSTR MPN/UN	HANDLÄGGARE UN	NUMMER A-16	BET



**PÅ- OCH OMBYGGNAD**  
**FASAD MOT VÄSTER**


Stadsbyggnadskontoret  
Inkom 2018 -04- 18  
Reg.  
**18-06086-575**

HUS F

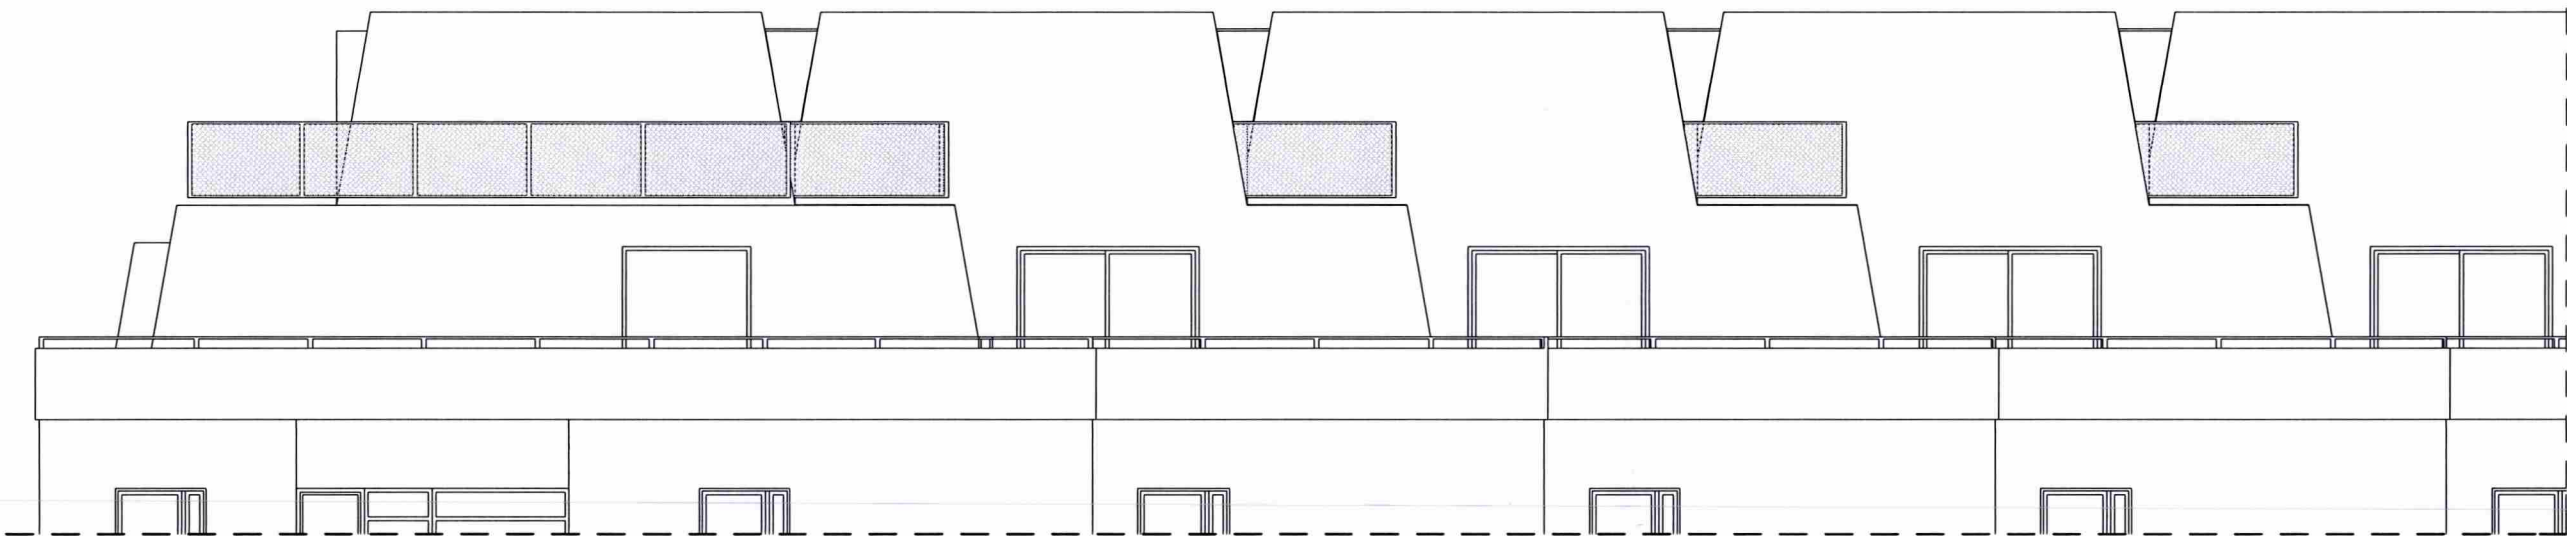

FASAD MOT VÄSTER

HUS A

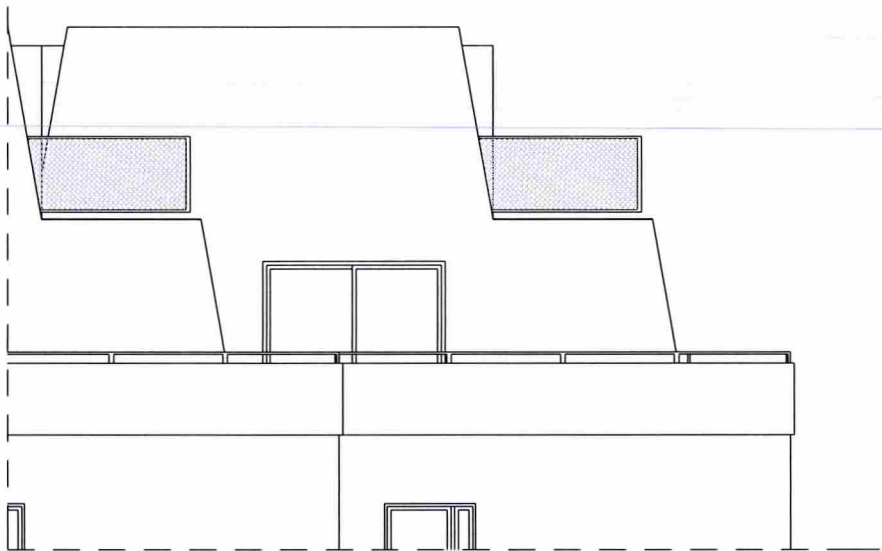

SKALA 1:100



**FÖRKLARINGAR/FÖRESKRIFTER**

ALLA MÅTT I MM.  
SE A-03

**HÄNVISNINGAR**

A-01 - A-16, A-18 - A-22




Karlbergsvägen 53 113 35 Stockholm  
Telefon: 08-54547880 Fax: 08-54547881  
mail : info@un-arkitekter.se

BYGGLOVSRITNING			DATUM 2018-03-30	
KV.KATTUNTRYCKERIET 1 FASAD MOT VÄSTER 1:100			ANSVARIG Ulf Nelson	
			SKALA 1:100	
UPPDRAG NR B517	RITAD/KONSTR MPN/UN	HANDLÄGGARE UN	NUMMER A-17	BET

**PÅ- OCH OMBYGGNAD**  
**FASAD MOT ÖSTER**


Stockholms stadsbyggnadskontoret  
Inkom 2018-04-18  
Reg.  
18-06086-575

HUS A

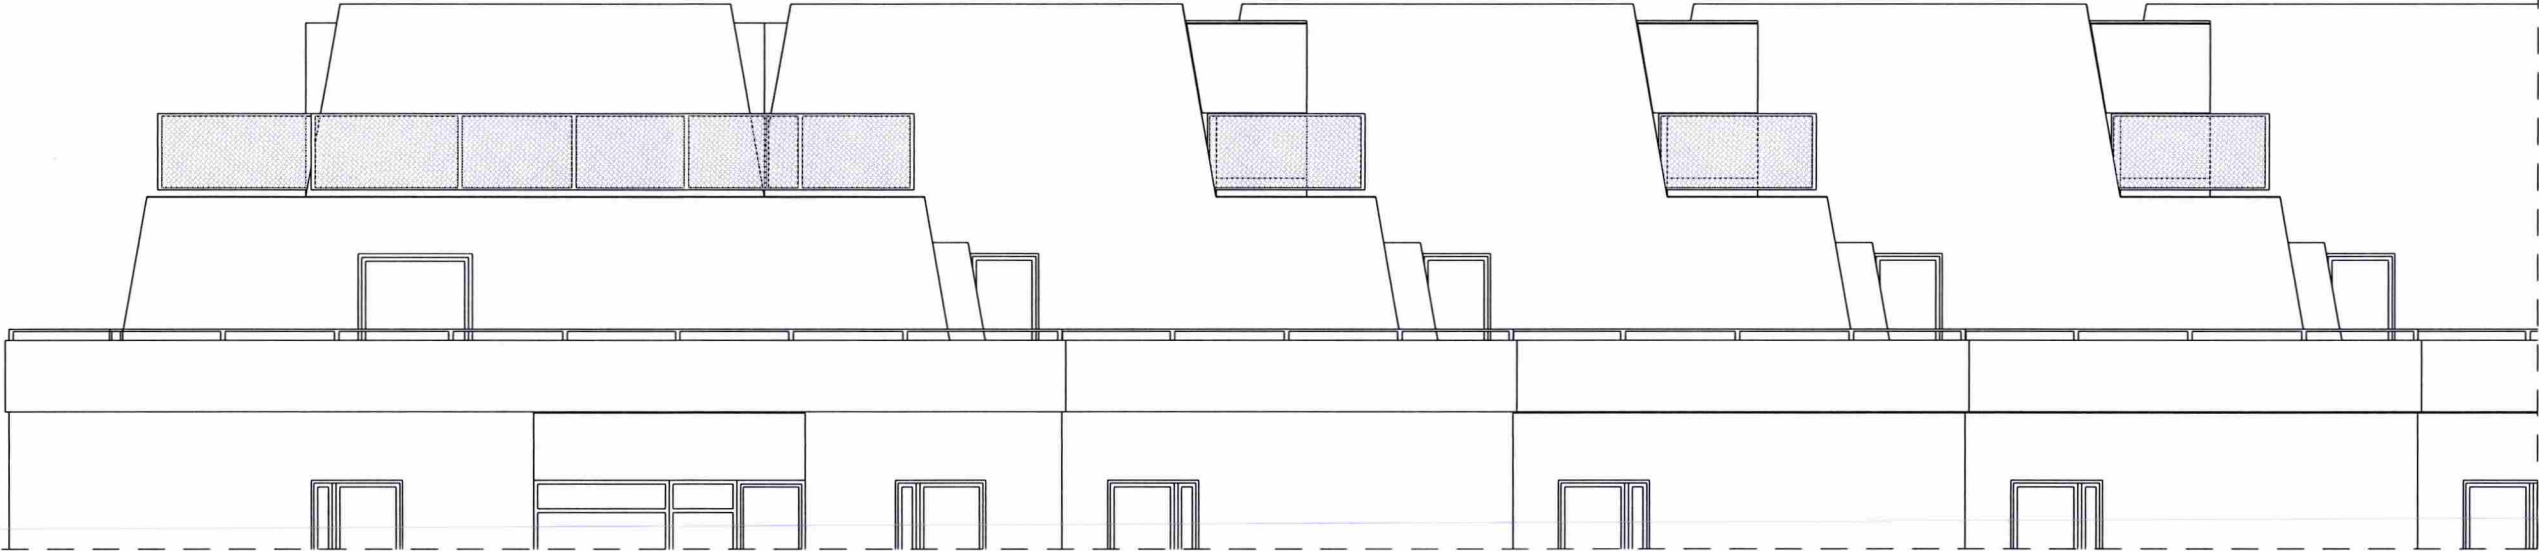


FASAD MOT ÖSTER

HUS F

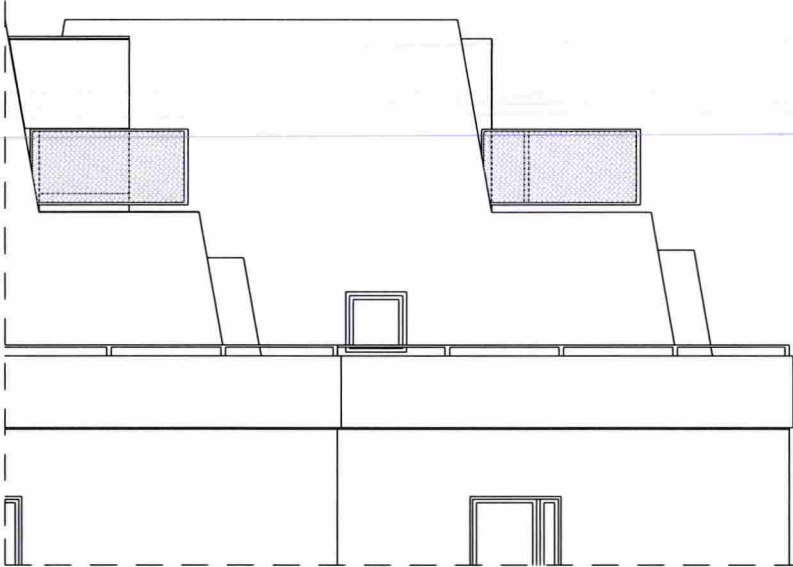

SKALA 1:100

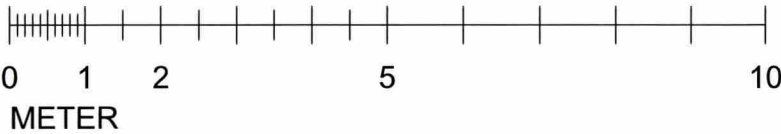

**FÖRKLARINGAR/FÖRESKRIFTER**  
ALLA MÅTT I MM.  
SE A-03

**HÄNVISNINGAR**  
A-01 - A-17, A-19 - A-22

 <b>Arkitekter</b>  Karlbergsvägen 53 113 35 Stockholm Telefon:08-54547880 Fax:08-54547881 mail : info@un-arkitekter.se	<b>BYGGLOVSRITNING</b>			DATUM 2018-03-30	
	KV.KATTUNTRYCKERIET 1 FASAD MOT ÖSTER 1:100			ANSVARIG Ulf Nelson	
				SKALA 1:100	
	UPPDRAG NR B517	RITAD/KONSTR MPN/UN	HANDLÄGGARE UN	NUMMER A-18	