


PÅ- OCH OMBYGGNAD SEKTION A-A

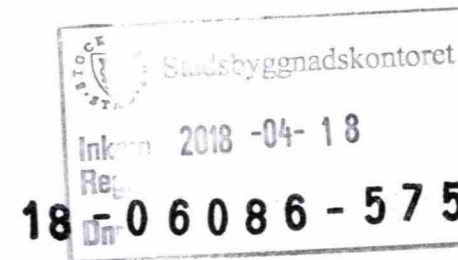


Accepterad "byggrätt" enl. tidigare bygglov
1960-2001 och bygglov Dnr: 2001-017278-571

Trapphus brandutrymning, mindre än 1400
bred. (Ej volymökande.) 40,33

SJÖSIDA

GÅRDSIDA

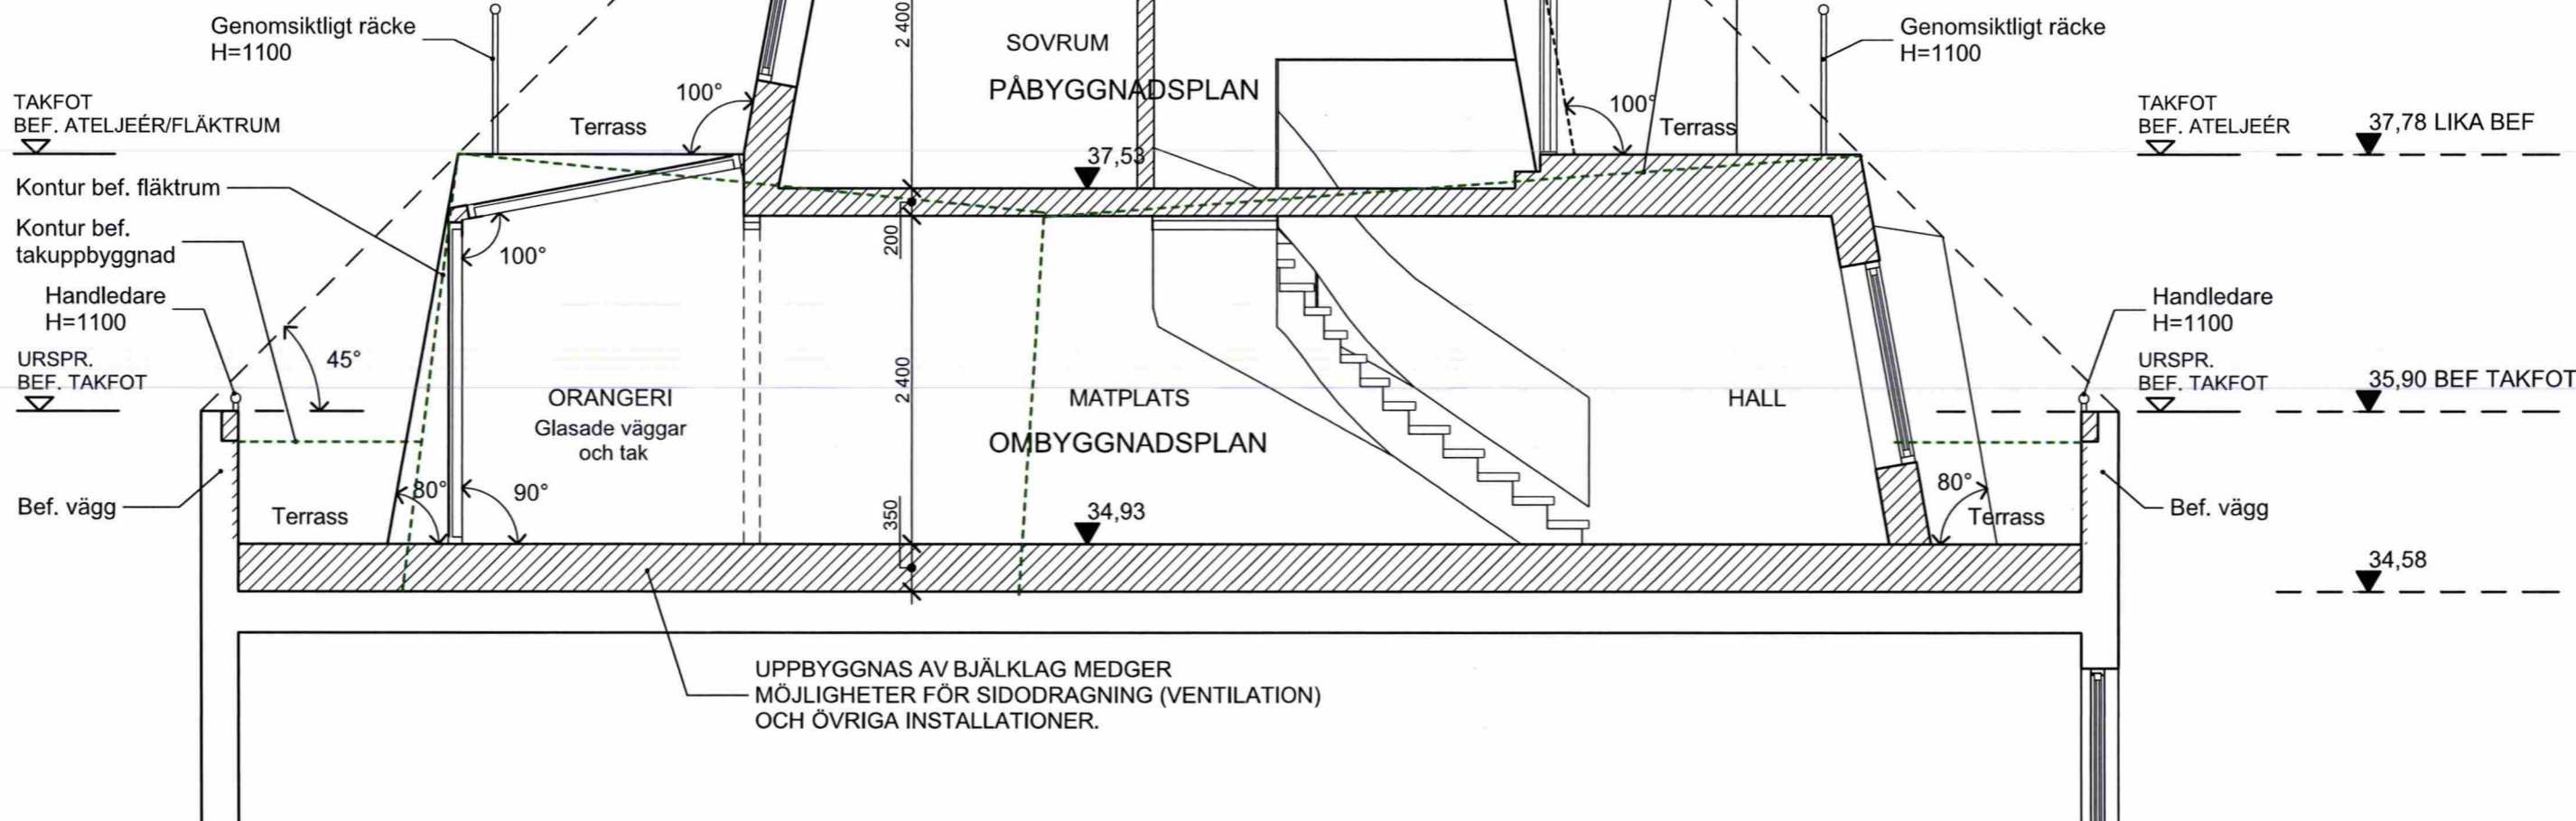

FÖRKLARINGAR/FÖRESKRIFTER

ALLA MÅTT I MM.


SE BRANDSKYDDSDOKUMENTATION.

- RIVEN BYGGNADSDDEL
(ATELJÉER/FLÄKTRUM/TAKHUVAR SAMT TAK.)
- BEF BYGGNADSDDEL
- //// NY BYGGNADSDDEL

HÄNVISNINGAR

A-01 - A-18, A-20 - A-22

SKALA 1:50

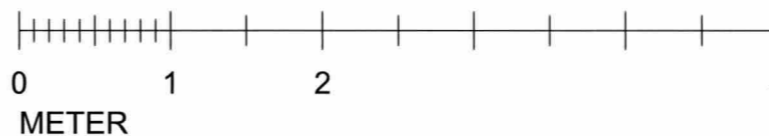

un Arkitekter
Karlbergsvägen 53 113 35 Stockholm
Telefon: 08-54547880 Fax: 08-54547881
mail: info@un-arkitekter.se

BYGGLOVSRITNING

KV.KATTUNTRYCKERIET 1
SEKTION A-A, 1:50

UPPDRAG NR
B517

RITAD/KONSTR
MPN/UN

HANDLÄGGARE
UN

DATUM
2018-03-30




ANSVARIG
Ulf Nelson

SKALA
1:50

NUMMER
A-19

BET

PÅ- OCH OMBYGGNAD
SEKTION B-B OCH C-C

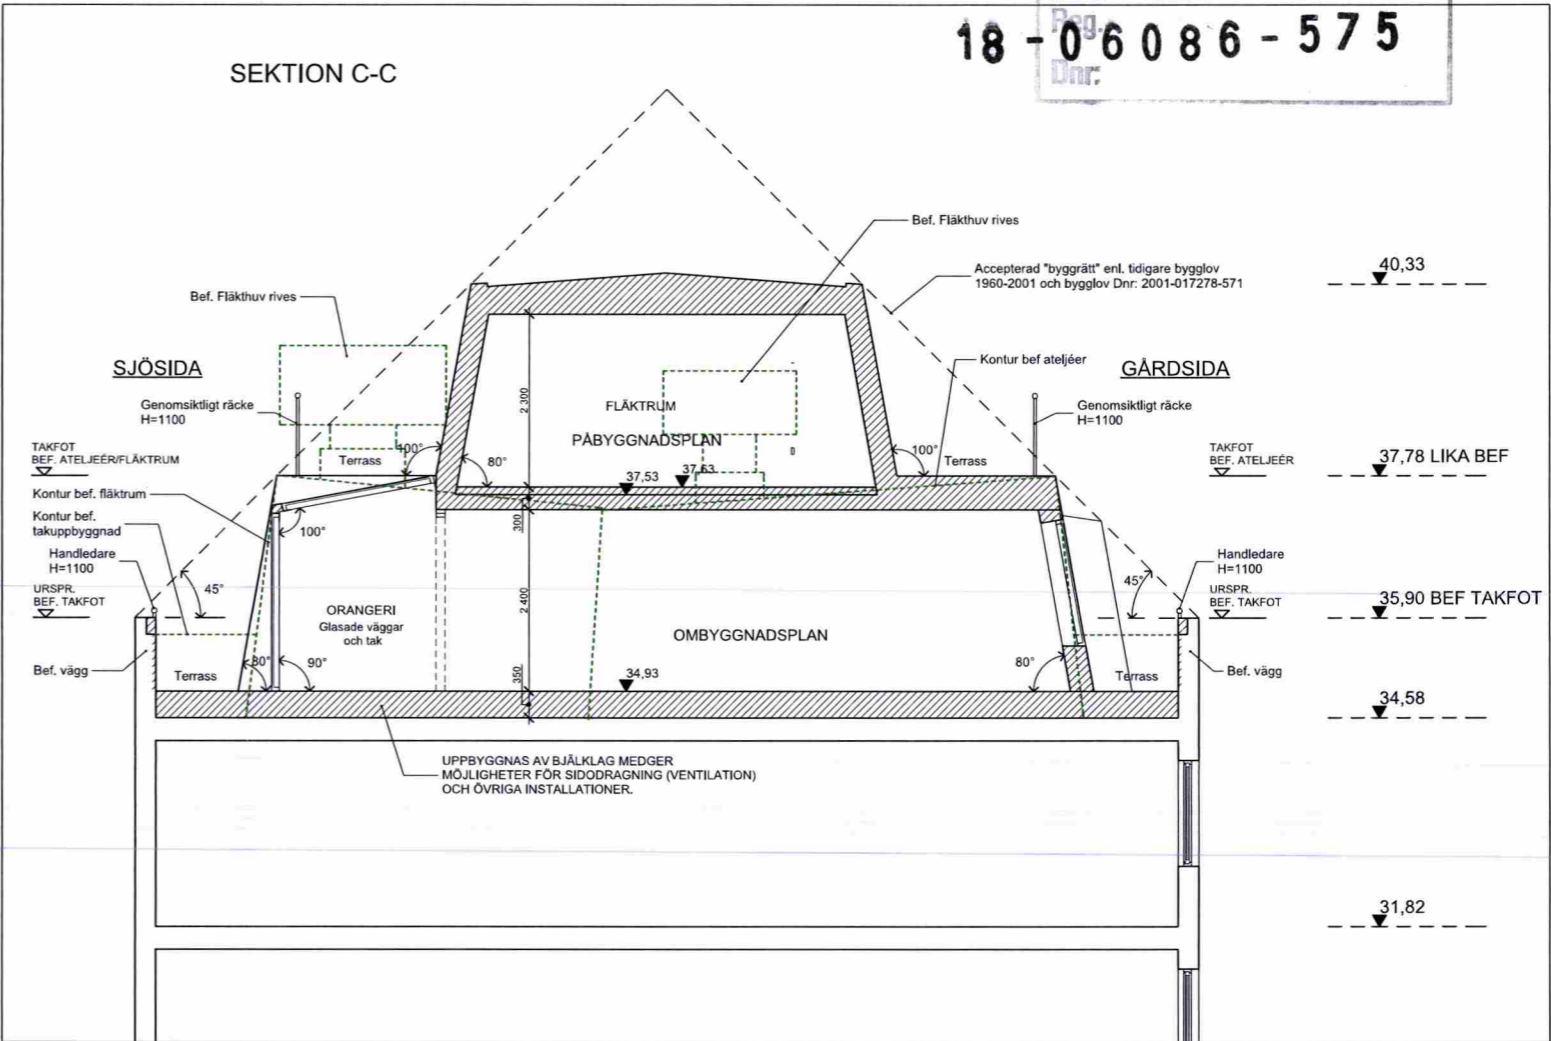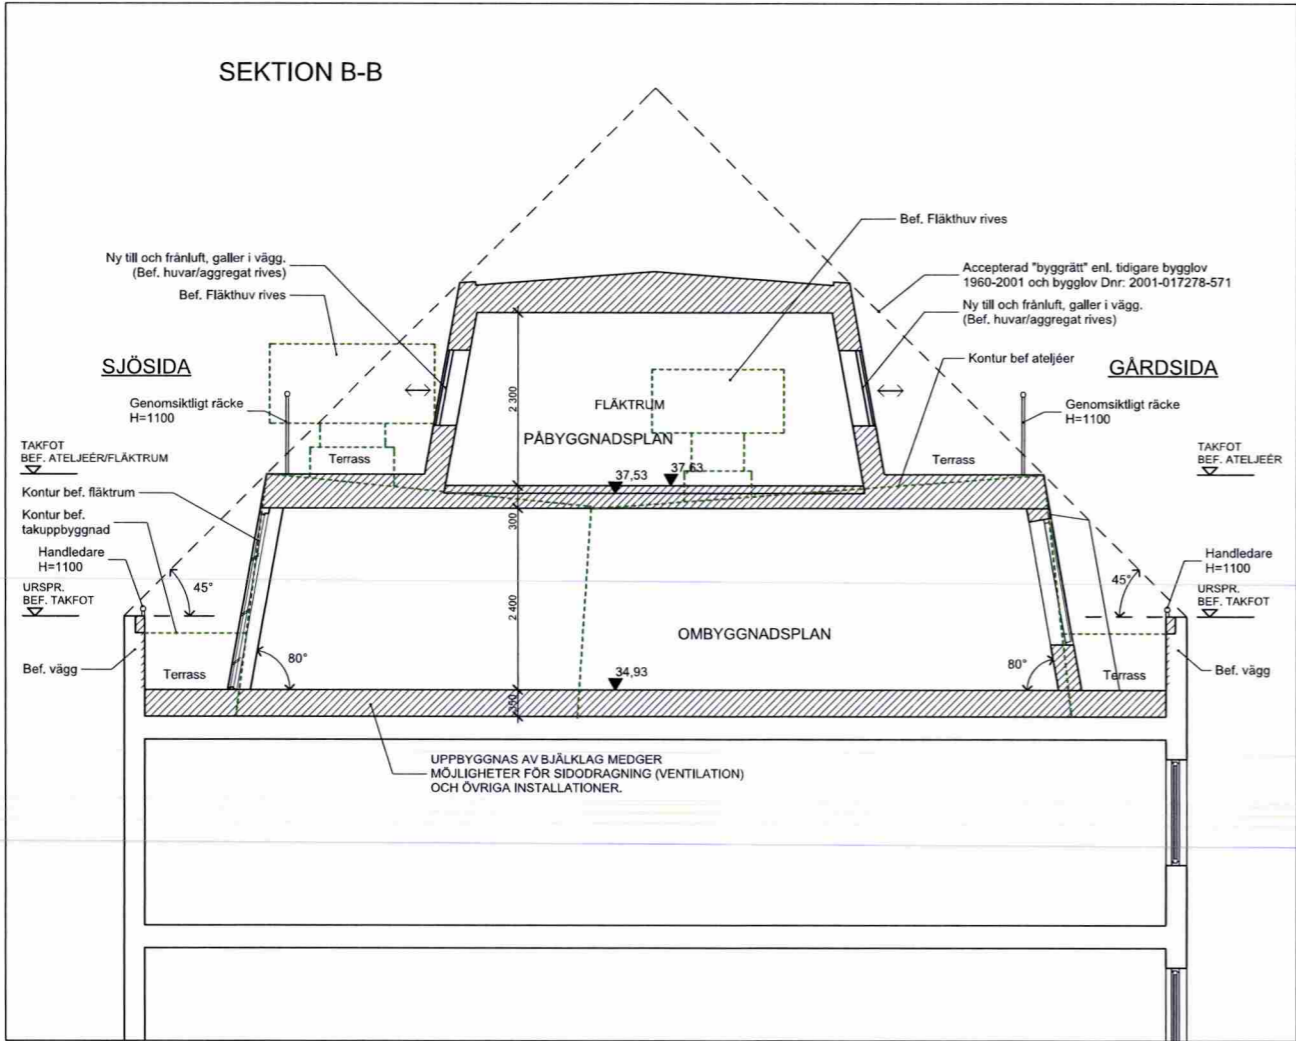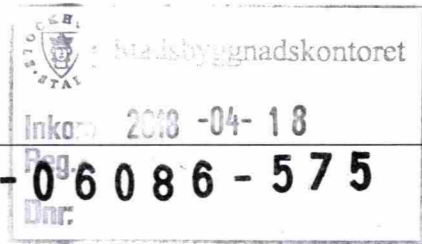

SKALA 1:100



FÖRKLARINGAR/FÖRESKRIFTER

ALLA MÅTT I MM.

SE A-19

HÄNVISNINGAR

A-01 - A-18, A-20 - A-22



Karlbergsvägen 53 113 35 Stockholm
Telefon: 08-54547880 Fax: 08-54547881
mail: info@un-arkitekter.se

BYGGLOVSRITNING

KV.KATTUNTRYCKERIET 1
SEKTION B-B OCH C-C, 1:100

UPPDRAG NR
B517

RITAD/KONSTR
MPN/UN

HANDLÄGGARE
UN

DATUM

2018-03-30

ANSVARIG

Ulf Nelson

SKALA

1:100

NUMMER

A-20

BET

