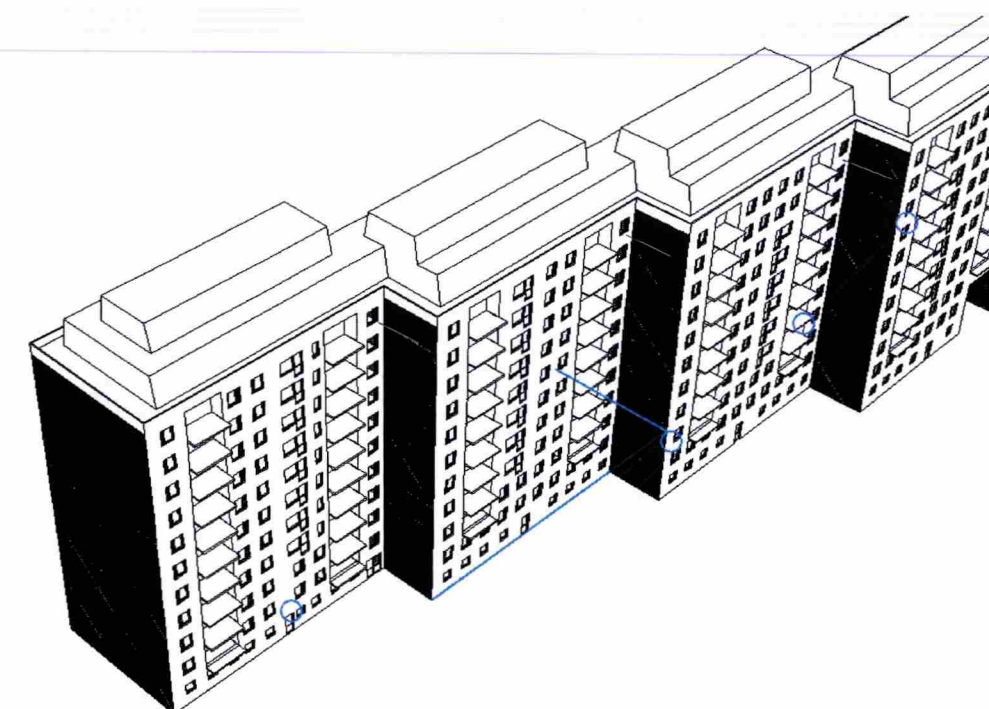


ILLUSTRATIONER/VOLYMSTUDIER FRÅN SJÖSIDA

Karlbergsvägen 53 113 35 Stockholm
Telefon: 08-54547880 Fax: 08-54547881
mail: info@un-arkitekter.se

BYGGLOVSRITNING

KV.KATTUNTRYCKERIET 1
VOLYMSTUDIE

UPPDRAG NR
B517

RITAD/KONSTR
MPN/UN

HANDLÄGGARE
UN

DATUM
2018-03-30

ANSVARIG
Ulf Nelson

SKALA
1:100

NUMMER
A-22

BET