

Dokument-ID: AH-A01-ABD-T-0013-BL	Dokumentnamn: Handlingsförteckning	Rev.nr 0	Rev.Datum
Ansvarig för dokumentet: A.CARNE	Rev. av namn E.VERDUGO	Status: Fastställt	Säkerhet: -
			Skapad datum: 2017-02-13



Stockholm Vatten VA AB
Henriksdal



Handlingsförteckning


Leverans-ID


AH-A01-BHA-T-0013-BL


BYGGLOVHANDLING
S. HAMMARBYHAMNEN 1:37

2017-02-13

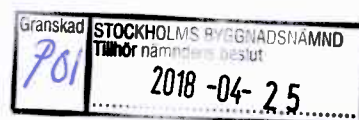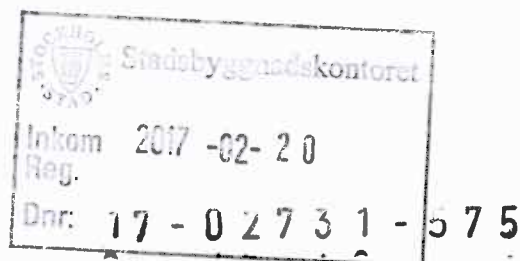

Handlingsförteckning		Ägare: Stockholm Vatten VA AB		Placering: AH		Status: Fastställt		Leverans-ID: AH-A01-BHA-T-0013-BL		
		Driftsplats: Henriksdal		Ansvarig part A01		Skapad av namn E.VERDUGO		Rev. av namn C.CCCC		Handlingar: Ritningar
		Dokumentnamn: Handlingsförteckning				Skapad datum: 2017-02-13		Rev. Datum	Rev.nr 0	Bygglövs S Hammarbyhamnen 1:37
		Leverantör Sweco Structures	Ext. uppdragsnr 2512438000	Handläggare A.HULTEN		Ansvarig A.CARNE		Dokument-ID: AH-A01-ABD-T-0013-BL		
Ritningsnummer	Innehåll (BSAB & beskrivning)	Skala	Format	Beställningsnummer	Upprättad datum	Upprättad av	Rev. bet	Rev. datum	Handlingstyp	Signatur interngranskning
HE.B11.10.04-A01-010-1-0001_1	B11 TRANSPORTTUNNEL TT9 SÖDRA HAMMARBYHAMNEN 1:37 KEMLOSSNING, PÅSLAG LUGNET, SAMMANSATT REDOVISNING, SITUATIONSPLAN	1:200	A1	13SV964-opt1	2017-02-13	AH			Bygglövshandling	AH
HE.B11.00.04-A01-400-3-0001_1	B11 TRANSPORTTUNNEL TT9, SÖDRA HAMMARBYHAMNEN 1:37 KEMLOSSNING, PÅSLAG LUGNET, RUMSBIDLNING, PLAN, SEKTION, FASADRITNING.	1:50	A1	13SV964-opt1	2017-02-13	AH			Bygglövshandling	AH

Handlingsförteckning		Ägare: Stockholm Vatten VA AB		Placering: AH	Status: Fastställt		Leverans-ID: AH-A01-BHA-T-0013-BL				
		Driftsplats: Henriksdal		Ansvarig part A01	Skapad av namn E.VERDUGO		Rev. av namn C.CCCC		Handlingar: Dokument		
		Dokumentnamn: Handlingsförteckning			Skapad datum: 2017-02-13		Rev. Datum		Rev.nr 0	Bygglov S Hammarbyhamnen 1:37	
		Leverantör Sweco Structures AB	Ext. uppdragsnr 2512438000	Handläggare A.HULTEN		Ansvarig A.CARNE		Dokument-ID: AH-A01-ABD-T-0013-BL			
Dokumentnamn	Innehåll (dokumentkod)	Blad	Format	Beställningsnummer	Upprättad datum	Upprättad av	Rev. bet	Rev. datum	Handlingstyp	Signatur interngranskning	
AH-A01-ABD-T-0013-BL	AH-A01-ABD-T-0013-BL	AH-A01-ABD-T-0013-BL	A4	13SV964-opt1	2017-02-13	AH			Bygglovshandling	AH	
AH-A01-BBC-T-0001-Beskr. Kemförorening	Beskrivning		A4	13SV964-opt1	2017-02-13	AH			Bygglovshandling	AH	

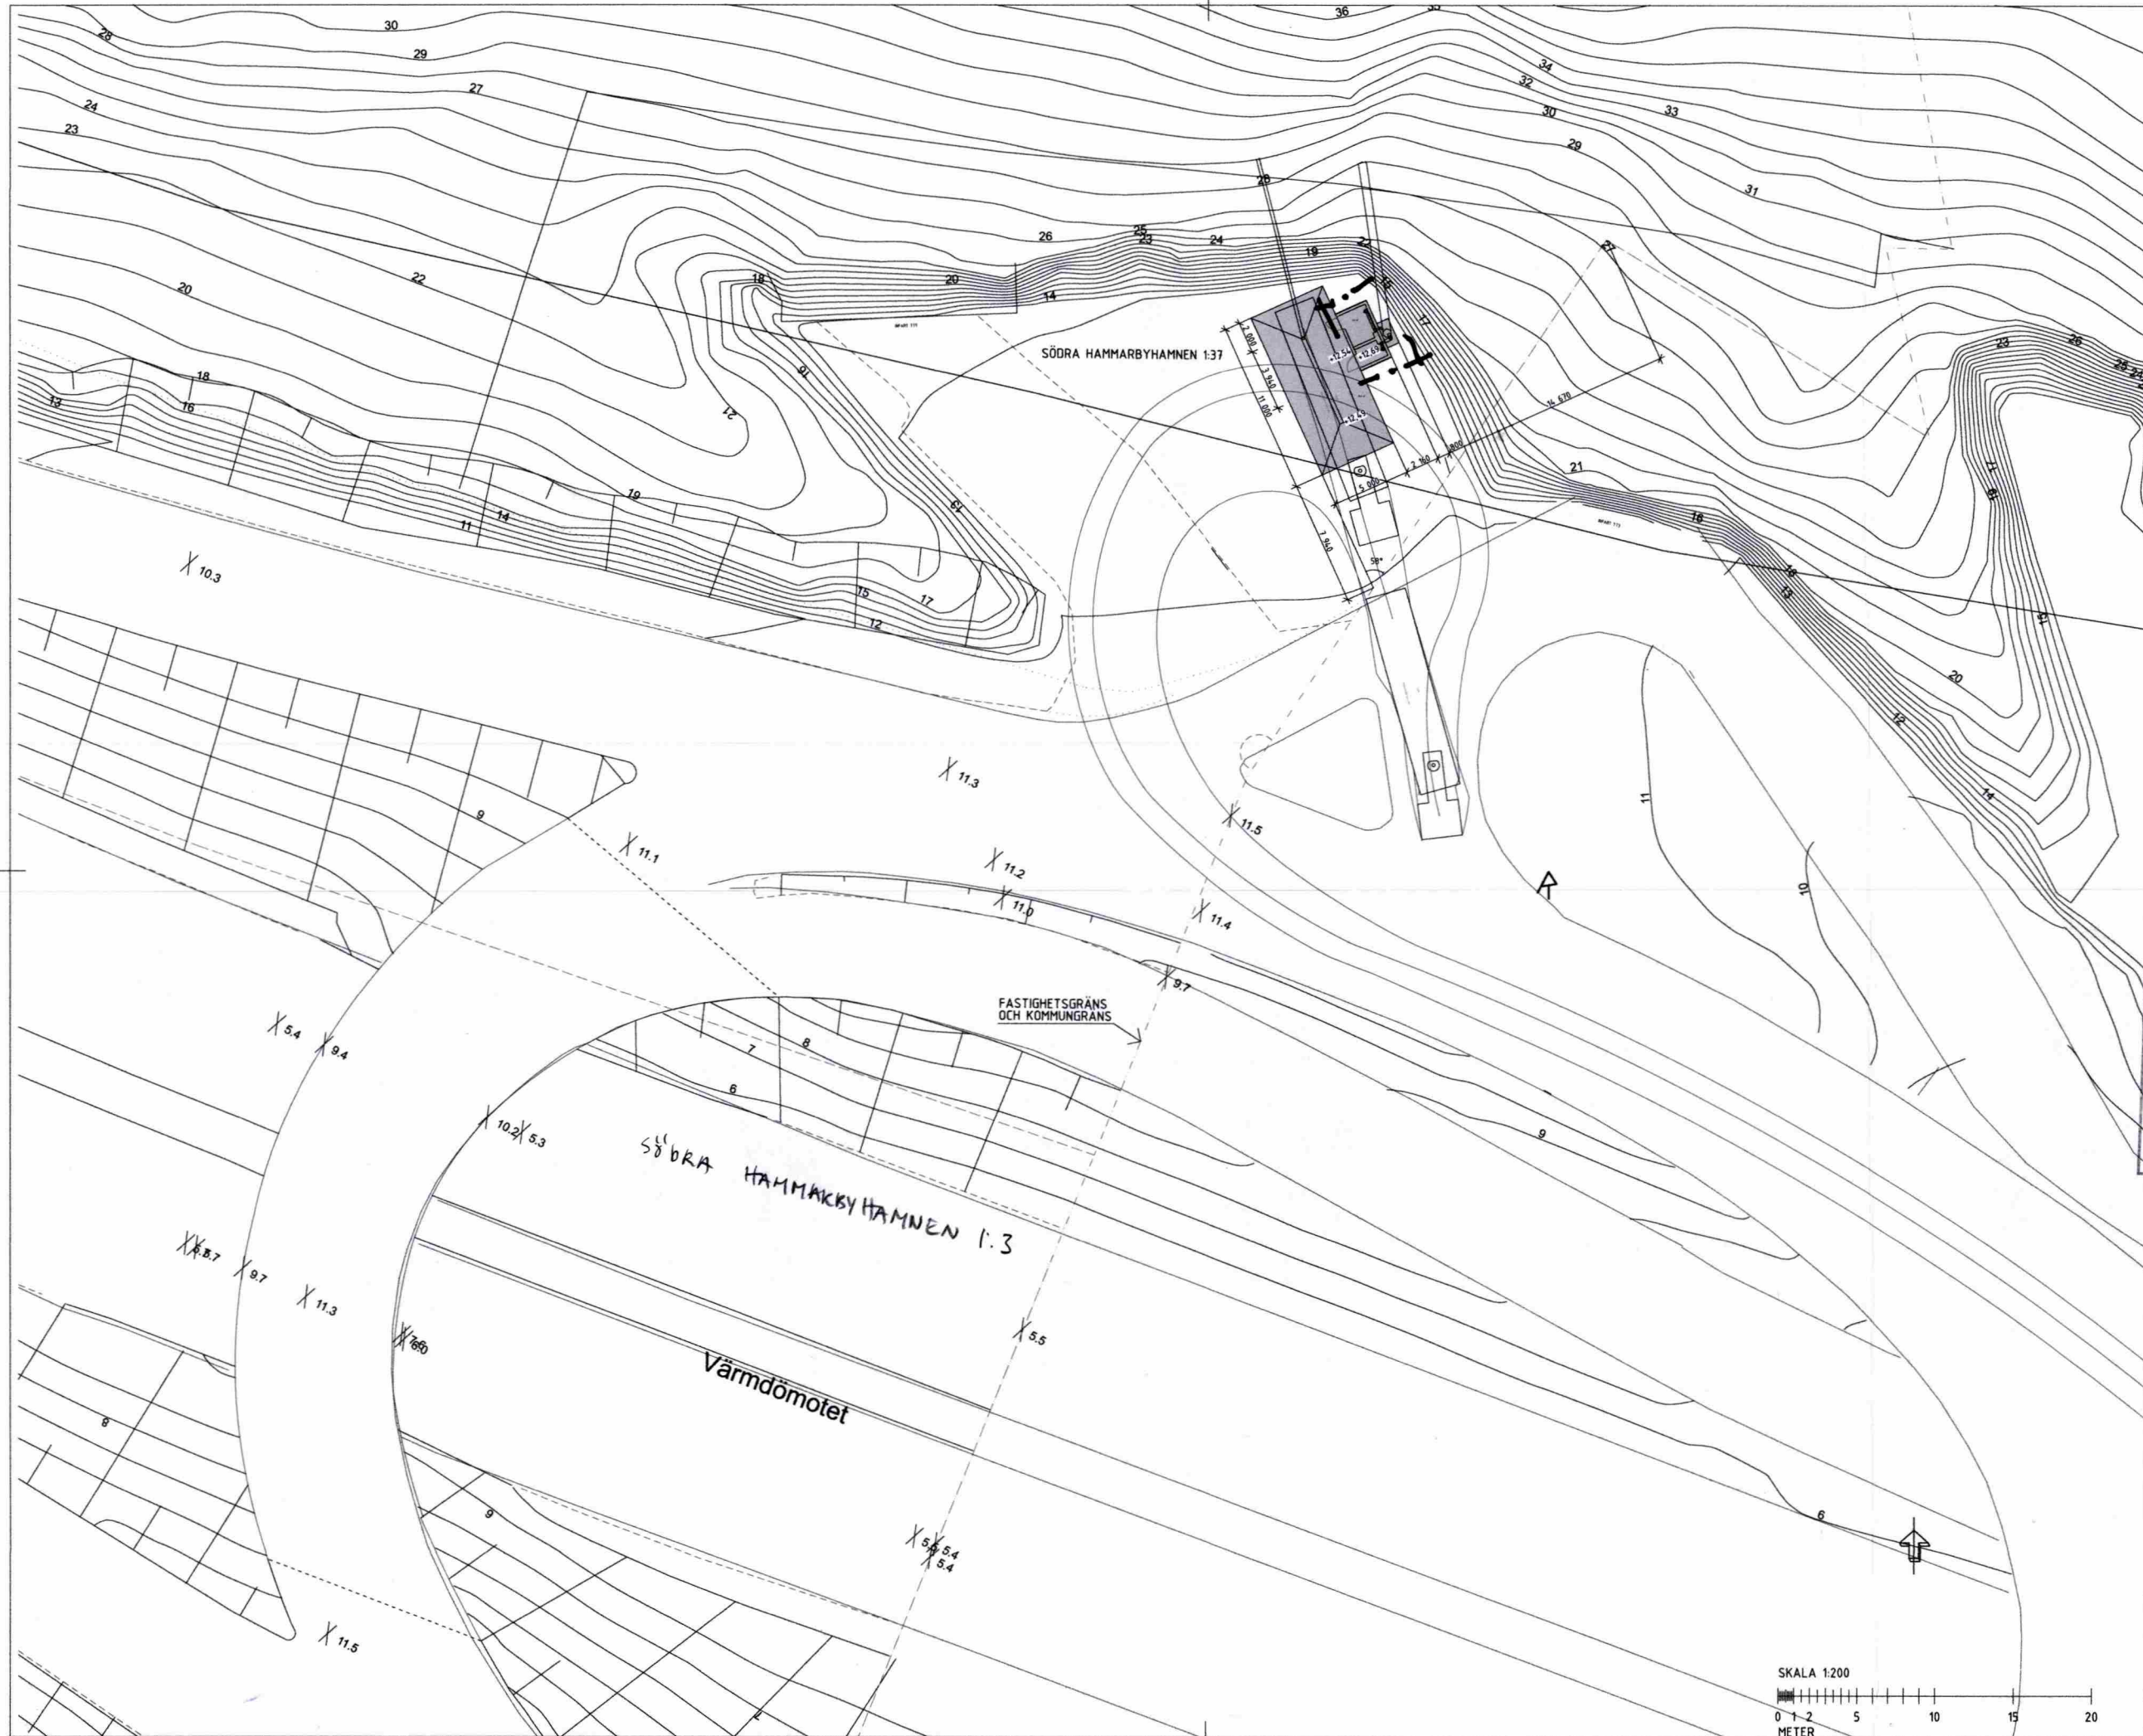

FÖRKLARINGAR
PLUSHÖJD I METER
HÖJDKOORDINATSYSTEM: RH 2000
BASERAD PÅ BASKARTA DATERAD 140903

+12,49 = NY PLUSHÖJD
23 = HÖJD FR. BASKARTA

LOSSNINGSPLATS FÖR NACLO OCH CITRONSyra
FÖR NY MEMBRANFILTERANLÄGGNING,
HENRIKSÖDALS RENINGSVERK

TILKKOMMANDE BTA LOSSNINGSBYGGNAD: 9,9 KVM
TILKKOMMANDE YTA SPILLPLATTA: 55,0 KVM

KÖRSPÅR ILLUSTRERAR LOSSNING
MED 16-METERS TANKBIL

BYGGLOVETS OMFATTNING SIGN. *POL*

FÖRESKRIFTER

HÄNVISNINGAR
AH-A01-BBC-T-0001-Beskr_Kemlossning

Granskad **STOCKHOLMS BYGGNADSNÄMND**
Tillhör nämndens beslut
2018-04-25

STOCKHOLM Stadsbyggnadskontoret
Inkom 2017-02-20
Reg. 17-02731-575
Dnr

**FASTSTÄLLT
TEKNIKTUNNLAR**

BET	ANT	ÄNDRINGEN AVSER	DATUM	SIGN
-----	-----	-----------------	-------	------


BYGGLOVHANDLING


SFAR

SWECO Sustainable engineering and design SWECO STRUCTURES		Vatten DRIFTSPLATS HENRIKSÖDALS	
EXT. UPPDRAG NR 2512438000	RITAD/KONSTR. AV ANHU	UPPDRAG NR 302013	
EXT. HANDELSÄGARE A. DANIELSSON	EXT. ANSVARIG A. CARNE	HANDELSÄGARE J. STÖHNE	
DATUM 2017-02-13	SKALA 1:200	ANSVARIG J. E. LARSSON	
PLAN. KOORDINATSYSTEM RH 2000	HÖJDESYSTEM NNNN-NNN	KARTBLAD NNNN-NNN	


B11 TRANSPORTTUNNEL TT9
SÖDRA HAMMARBYHAMNEN 1:37
KEMLOSSNING, PÅSLAG LUGNET
SAMMANSATT REDOVISNING
SITUATIONSPLAN

RITN. NUMMER
HE.B11.10.04-A01-010-1-0001_1

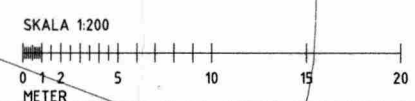


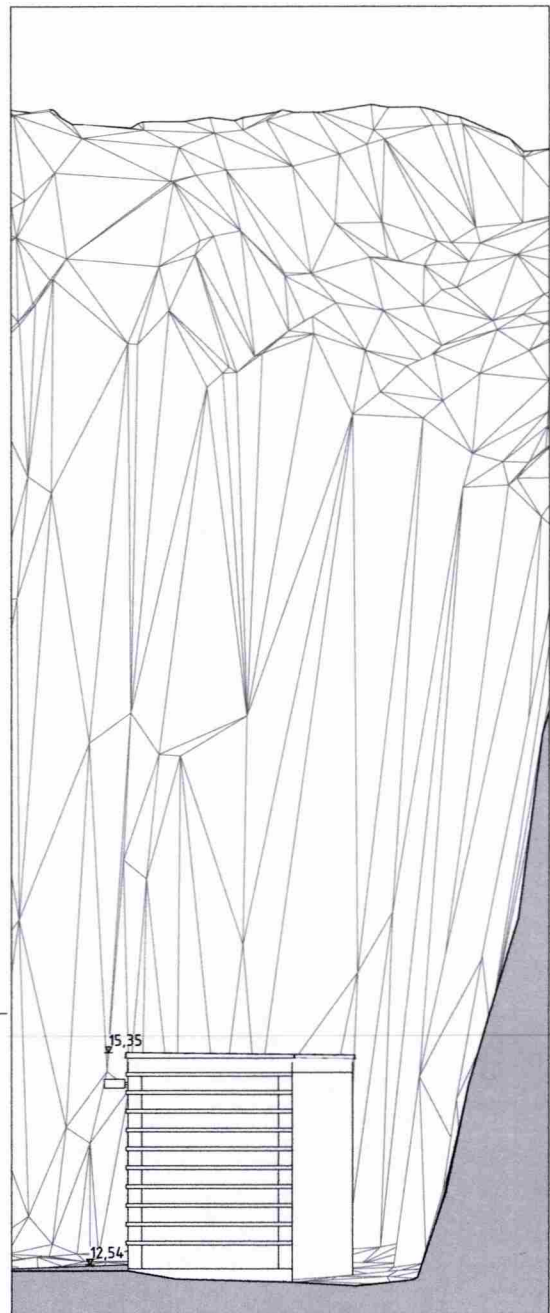


B11-2002
1:50

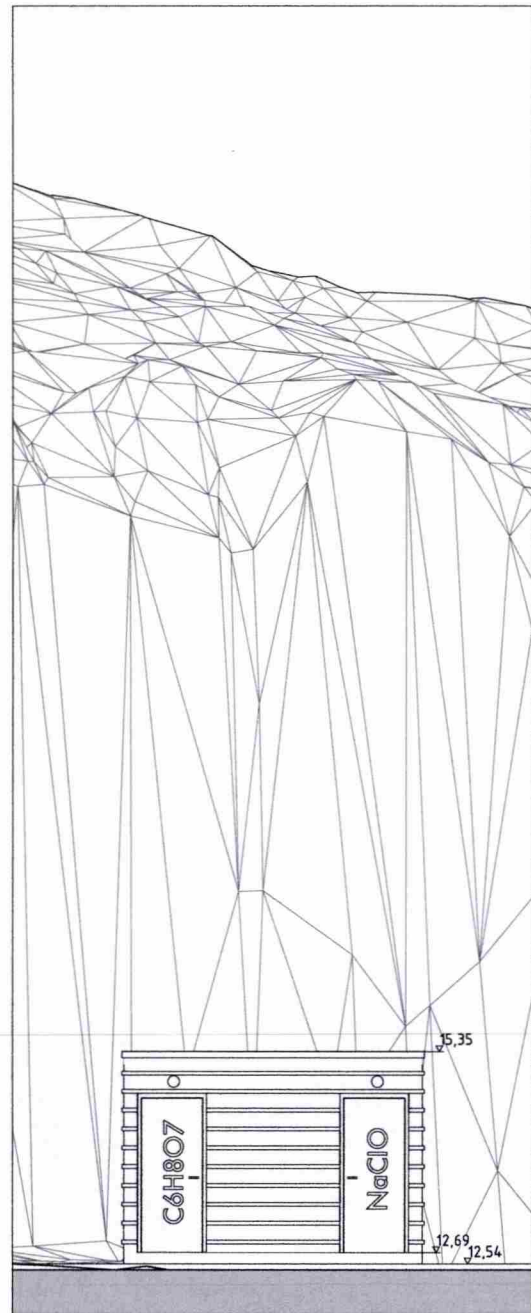

B11-1001
1:50

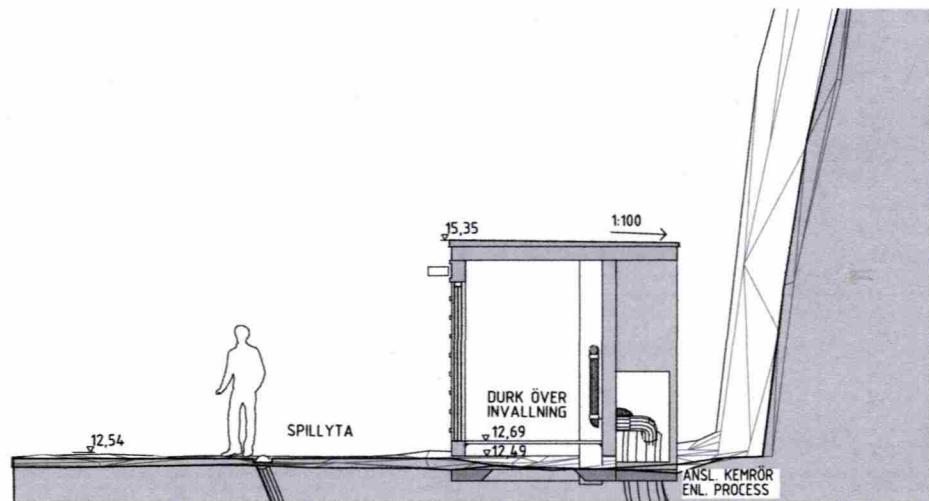

B11-2001
1:50

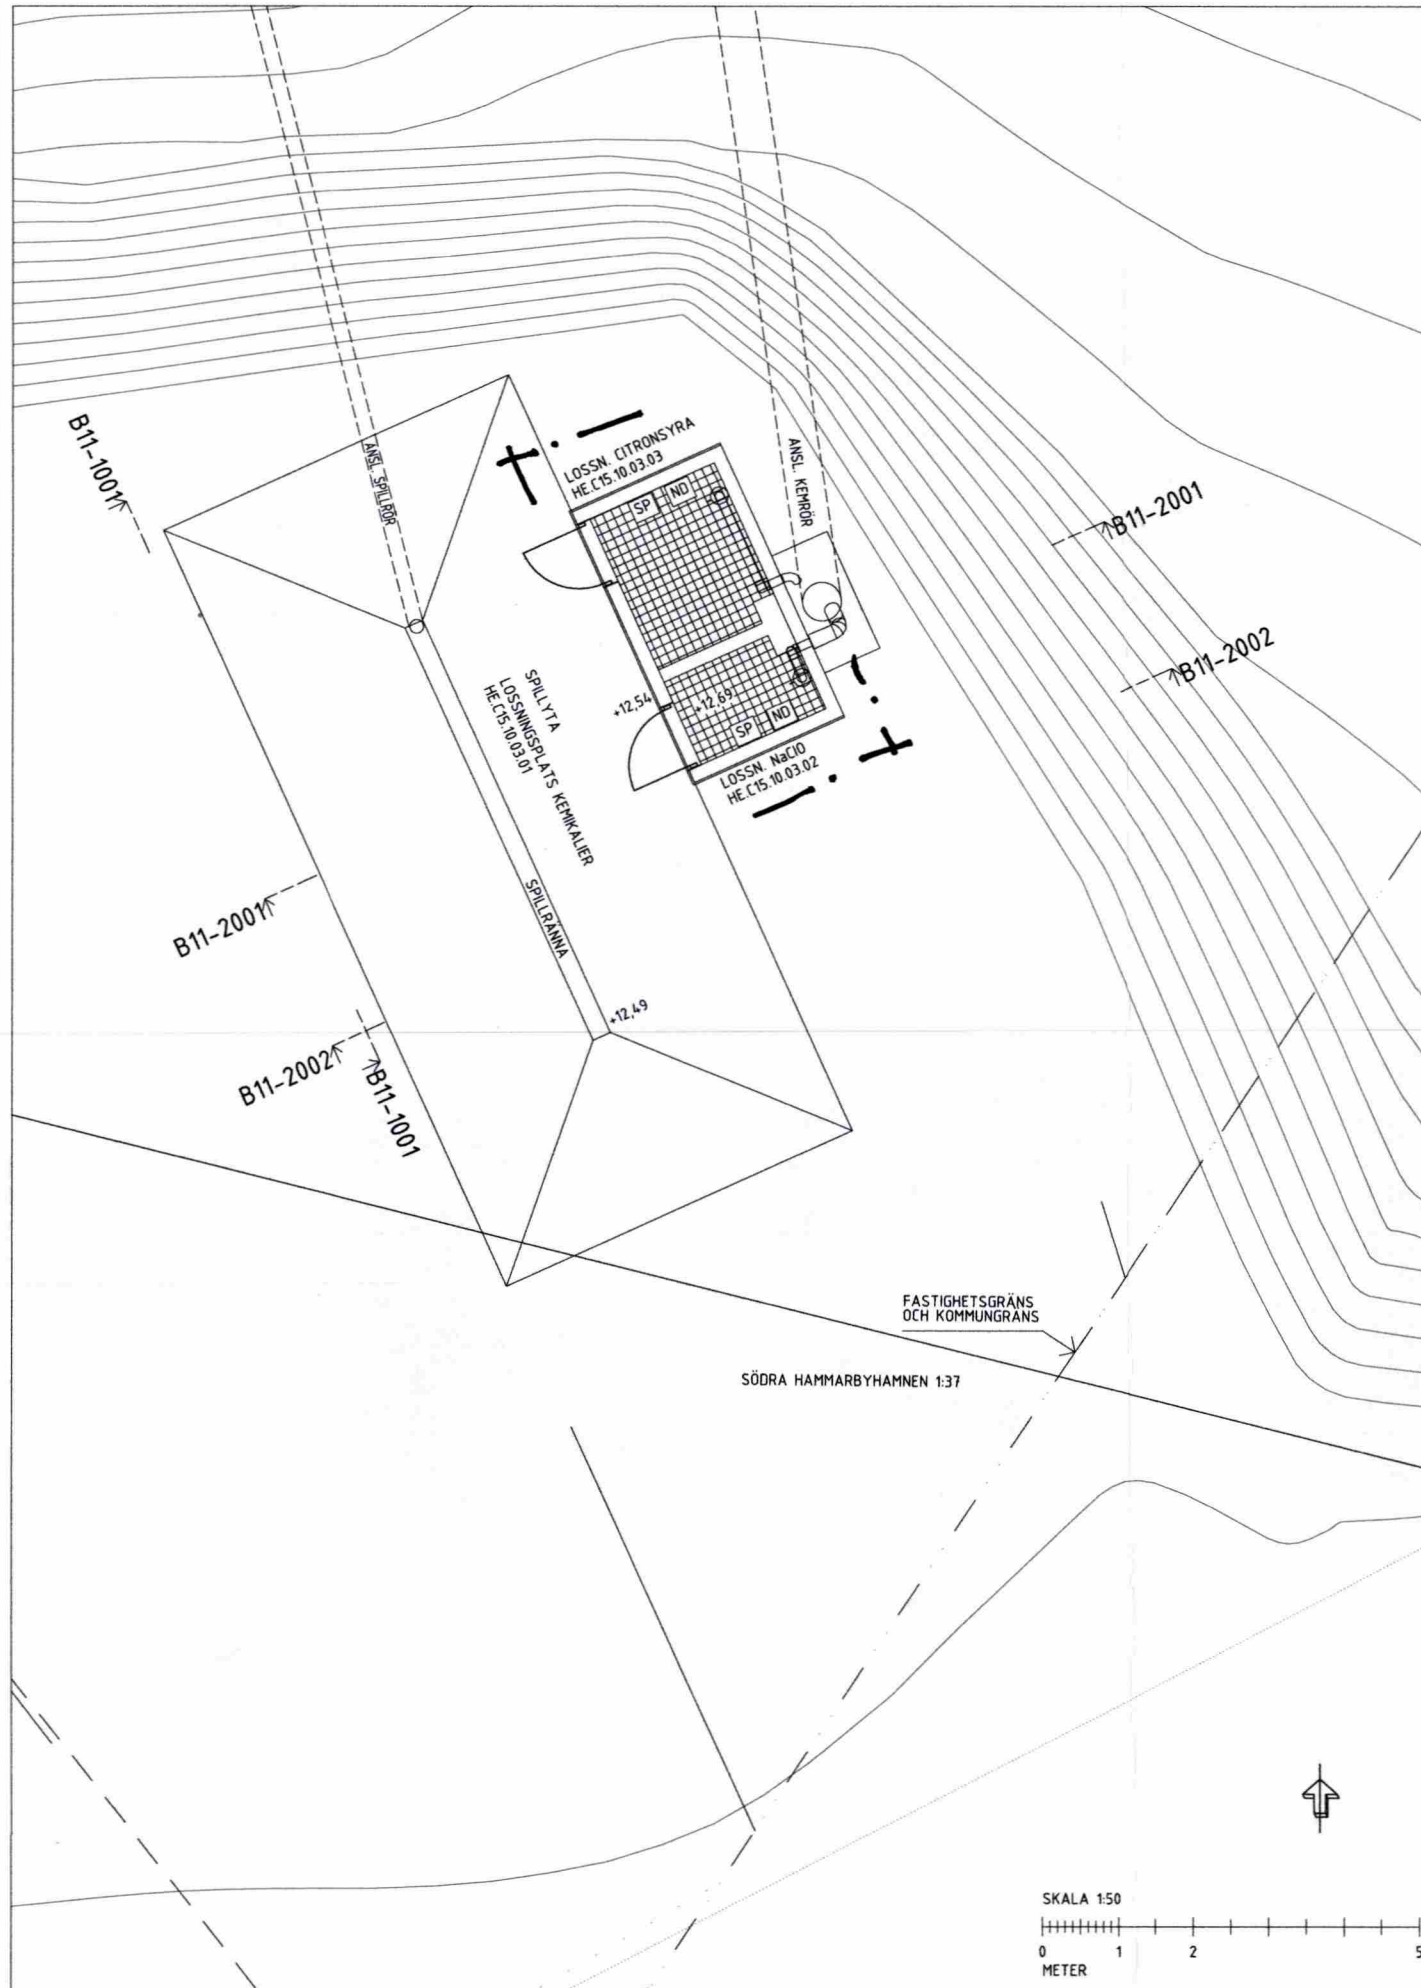

FÖRKLARINGAR

PLUSHÖJD I METER
HÖJDKOORDINATSYSTEM: RH 2000
BASERAD PÅ BASKARTA DATERAD 140903

ND NÖDDUSCH
SP SPOLPOST

DURK AV KEMIKALIERESISTENT
PLASTKOMPOSIT

KÖRSPÅR ILLUSTRERAR LOSSNING
MED 16-METERS TANKBIL

FÖRESKRIFTER

FASADMATERIAL:

SPILLYTA PLATSGJUTEN, OBEHANDLAD BETONG
RANNA AV KEMBESTÄNDIG PLAST
SOCKEL PLATSGJUTEN BETONG, OBEHANDLAD
VÄGGAR SANDWISHELEMENT MED YTSKIKT AV
OBEHANDLAD BETONG
GJUTEN MOT RIBBAD FORM
DÖRRAR DÖRR O KARM AV RF STÅL MED
SCREENTRYCKT TEXTGRAFIK
PÅ BLADET
TAK BETONGTAK MED FALL I
UTVÄNDIG ISOLERSKIVA, GUMMIDUK
DROPPBLECK RF PLÅT

BYGGLOVETS OMFATTNING
HÄNVISNINGAR
AH-A01-BBC-T-0001-Beskr_Kemlossning

Granskad
STOCKHOLMS BYGGNADSNÄMND
Tillhör nämndens beslut
2018-04-25

STOCKHOLMS STADSbyggnadskontoret
Inkom 2017-02-20
Reg. 07-02731-575

FASTSTÄLLT
TEKNIKTUNNLAR

BET ANT ÄNDRINGEN AVSER DATUM SIGN

BYGGLOVHANDLING

SFAR

SWECO STRUCTURES
2512438000
A. DANIELSSON
2017-02-13
SKALA 1:50
RH 2000

AGARE
STOCKHOLMS
DRIFTSPLATS HENRIKS DAL
302013
HANDELÄGARE
J. STORNE
ANSVARIG
J. E. LARSSON
KARTBLAD
NNNN-NNN

B11 TRANSPORTTUNNEL TT9
SÖDRA HAMMARBYHAMNEN 1:37
KEMLOSSNING, PÅSLAG LUGNET
RUMSBILDNING
PLAN, SEKTION, FASADRITNING

RITN NUMMER
HE.B11.00.04-A01-400-3-0001_1