



ENTRÉPLAN

Brandavskiljning mot komplementbyggnad ingår ej i husleverans från Anebyhusgruppen. Appliceras vid behov på komplementbyggnad.

Fasad mot Myrdalsjökel 2 utförs med brandavskiljning EI30 (enl BBR 5:611) förutsatt att även angränsande hus uppfyller samma villkor.

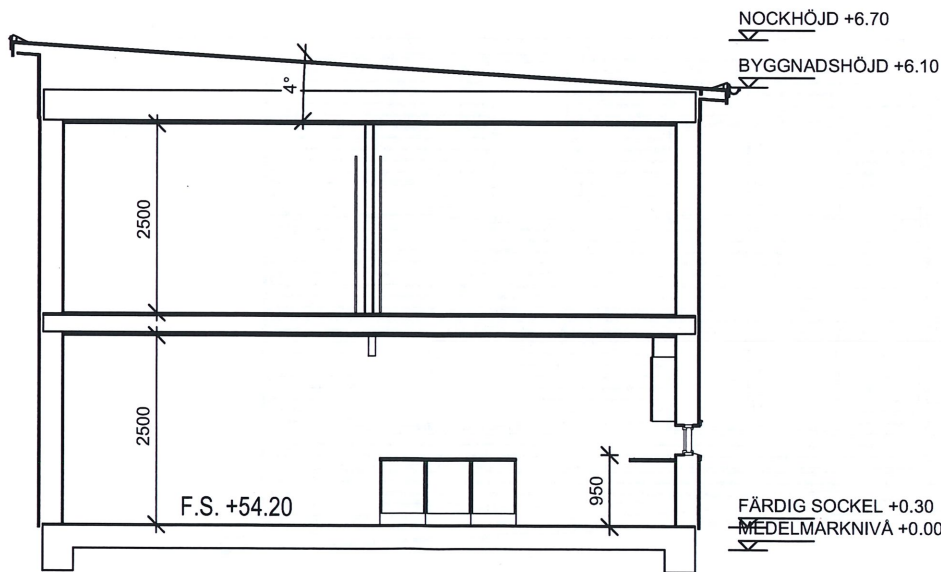

SEKTION A-A

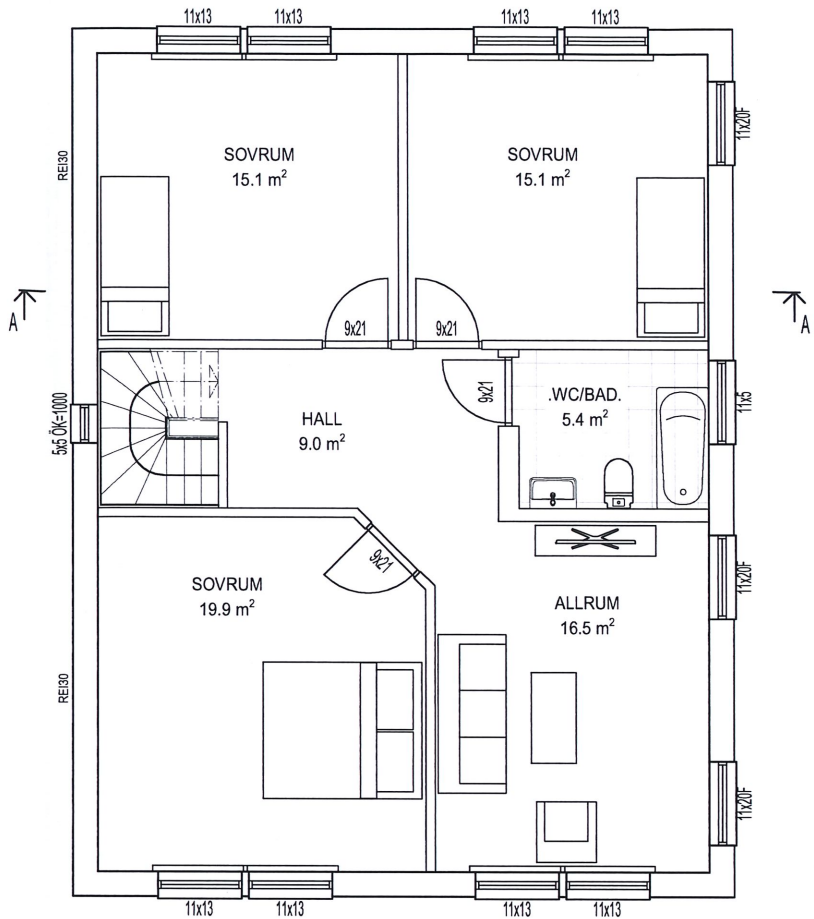

ÖVERPLAN

FÖRKLARINGAR

- DM=Diskmaskin

F=Frys/Fasta fönster

FD=Fönsterdörr

FM=Fasadmätarskåp

FS=Föreslagen sockelhöjd

G=Garderob

GB=Golvbrunn

GVF=Golvvärmefördelare

HGD=Höger gångdörr

K=Kylskåp

UK=Uljämningskär
- U/M=Ugn+Micro

ST=Städsåp

TL=Taklucka

TM=Tvättmaskin

TS=Torkskåp

VGD=Vänster gångdörr

VL=Vindslucka

TVF=Vattenfördelarskåp

VP=Värmepump

VUK=Vattenutkastare

YD=Ytterdörr

TILLVAL:

- CD=Centraldammsugare

GP=Garageport

L=Linneskåp

R=Räglas

SK=Skaferi

TT=Torktumlare


X=Dekorationspröjs

ÖS=Öppen spis

Golvvärme utöver markplan

Placering av taklucka mm kan komma att justeras. Inklädnad i takvinkel för VA och Vent kan förekomma.

AREOR (m2)	
BOAREA	172.5
BOAREA, ENTRÉPLAN	85.0
BOAREA, ÖVERPLAN	87.5
BYGGNADSAREA, ENTRÉPLAN	100.3

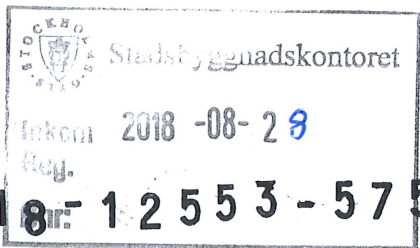

<div><div>ANEBYHUS</div><div>ingår i Anebyhusgruppen</div><div>Box 49 · 364 21 Åseda · Tel. 0474-488 80</div></div>				BYGGHERRRE ALI ABASS REAM HASSAN		
HUSMODELL SPECIAL				FASTIGHETSBETECKNING / KOMMUN MYRDALSJÖKEL 1 STOCKHOLMS STAD		
DATUM 2018-08-27	RITAD AV MABL	FORMAT A3	SKALA 1:100			
RITNING PLAN & SEKTION				AVTALSNR. ATH 8268	RITNINGSNR. A-40_0-01	REV

BYGGLOVSRITNING

DENNA RITNING ÄR EJ ATT BETRAKTA SOM FÄRDIG BYGGHANDLING OCH KAN DÄRFÖR AVVIKA FRÅN TILLHÖRANDE KÖPEAVTAL