
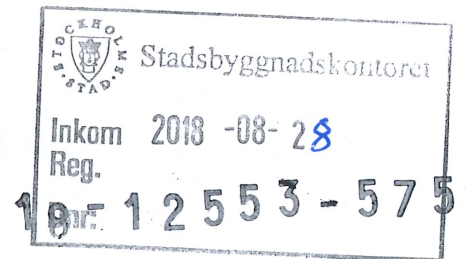
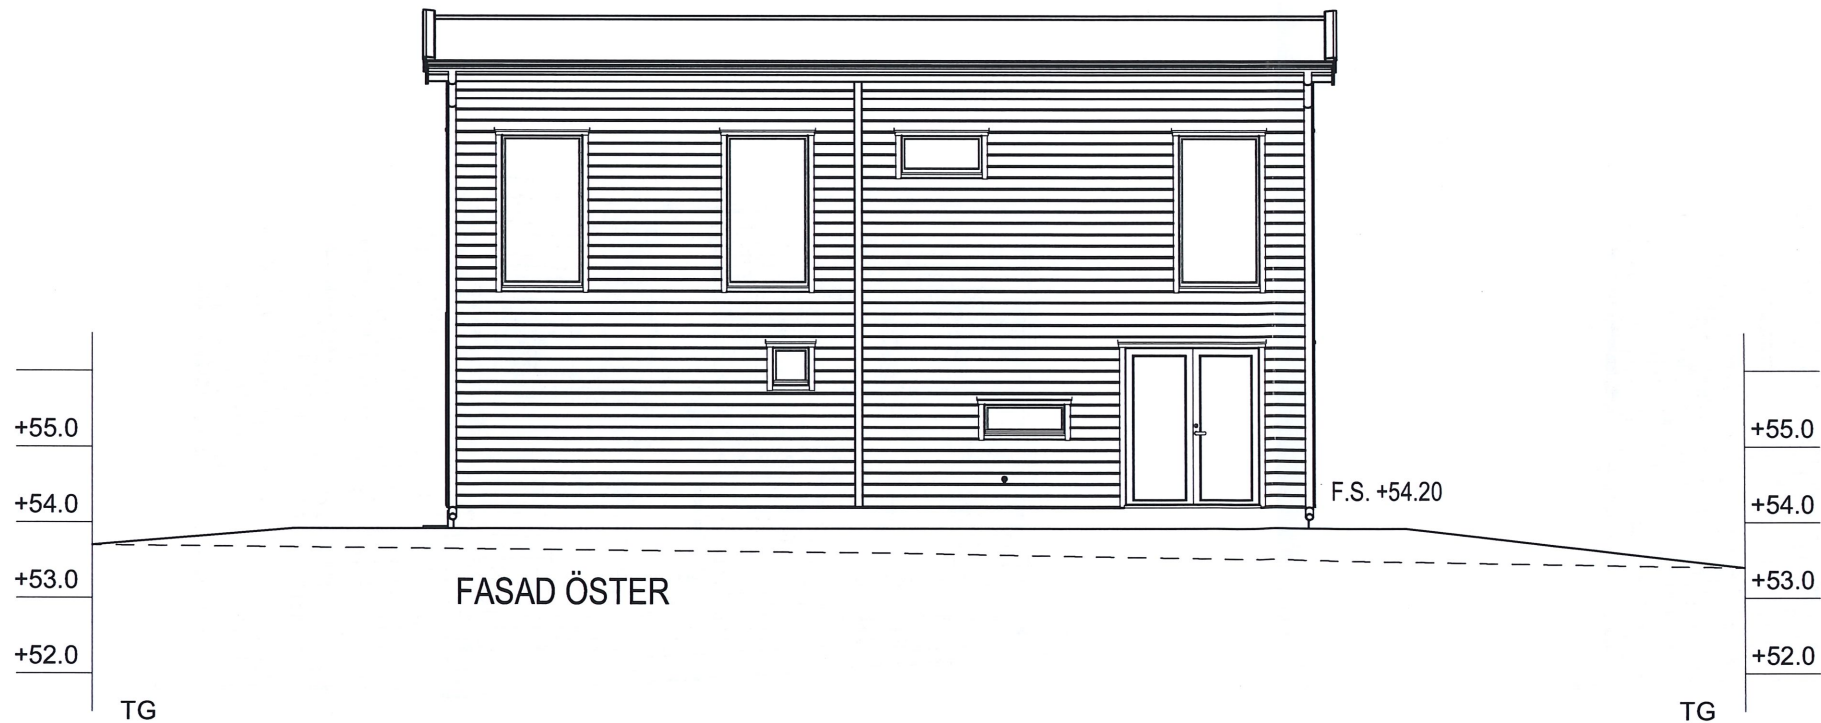



Inkom till Stockholms stadsbyggnadskontor - 2018-08-28, Dnr 2018-12553

© RITNINGEN ÄR SKYDDAD ENLIGT UPPHOVSRÄTTSLAGEN OCH FÅR INTE KOPIERAS, SPRIDAS ELLER I ÖVRIGT ANVÄNDAS UTAN UPPHOVSMANNENS MEDGIVANDE.

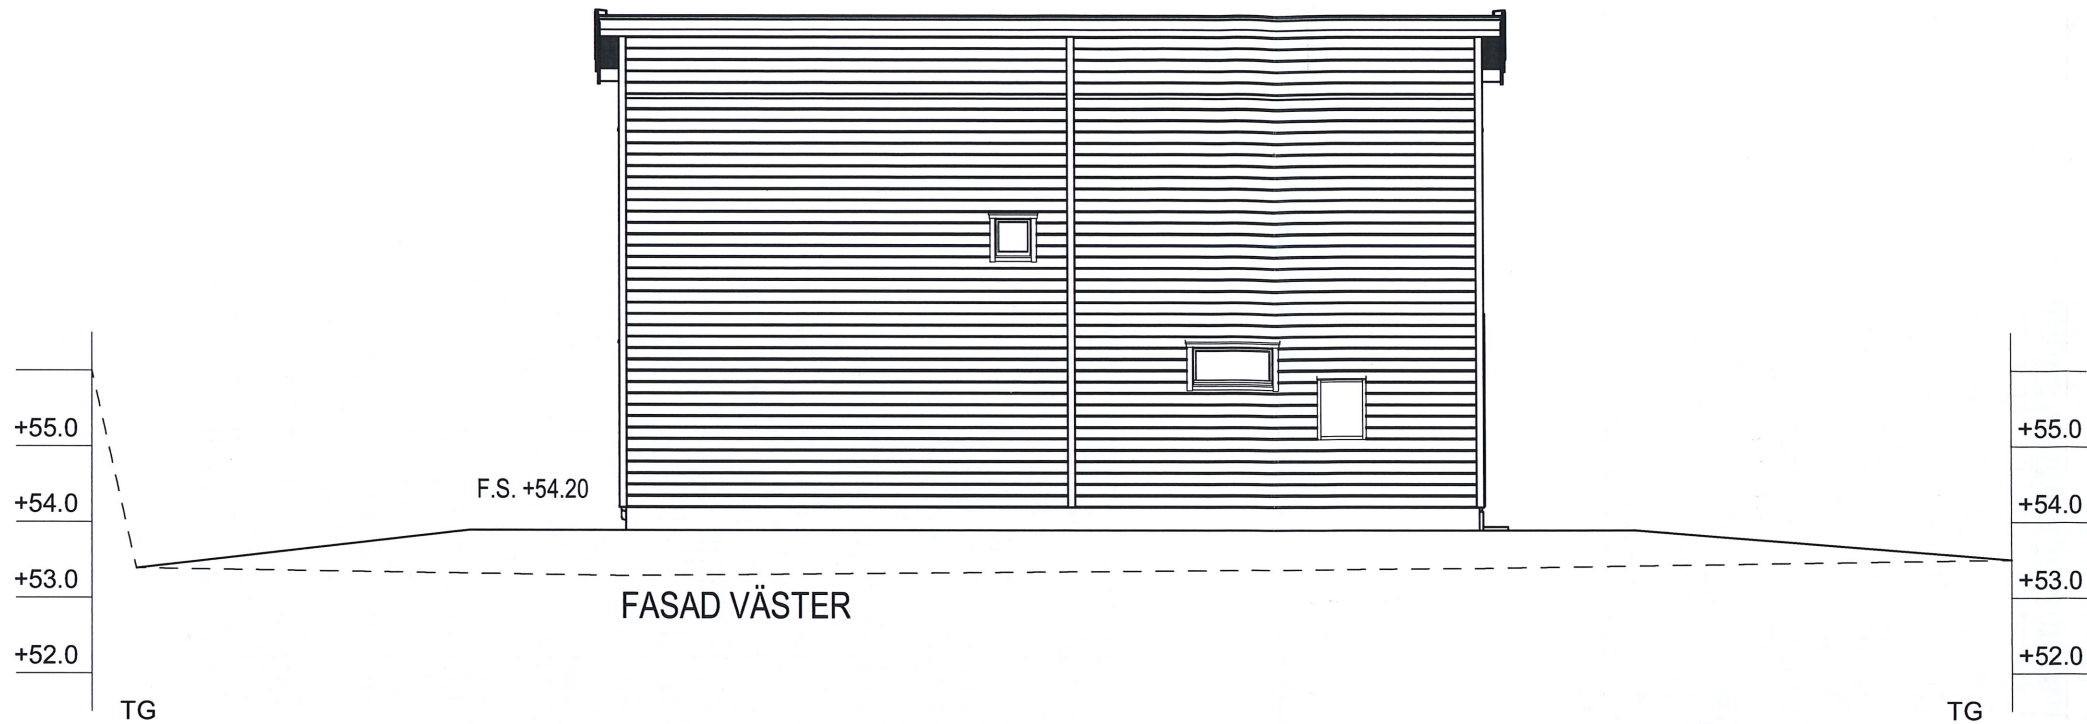

 ingår i Anebyhusgruppen Box 49 · 364 21 Åseda · Tel. 0474-488 80				BYGGHERRE ALI ABASS REAM HASSAN		
HUSMODELL SPECIAL	FASTIGHETSBETECKNING / KOMMUN MYRDALSJÖKEL 1 STOCKHOLMS STAD					
DATUM 2018-08-27	RITAD AV MABL	FORMAT A3	SKALA 1:100			
RITNING FASAD	AVTALSNR. ATH 8268		RITNINGSNR. A-40_3-03		REV	

DENNA RITNING ÄR EJ ATT BETRAKTA SOM FÄRDIG BYGGHANDLING
OCH KAN DÄRFÖR AVVIKA FRÅN TILLHÖRANDE KÖPEAVTAL

BYGGLOVSRITNING