



DEL A, RÖDABERGSBRINKEN, FASAD MOT GÅRD

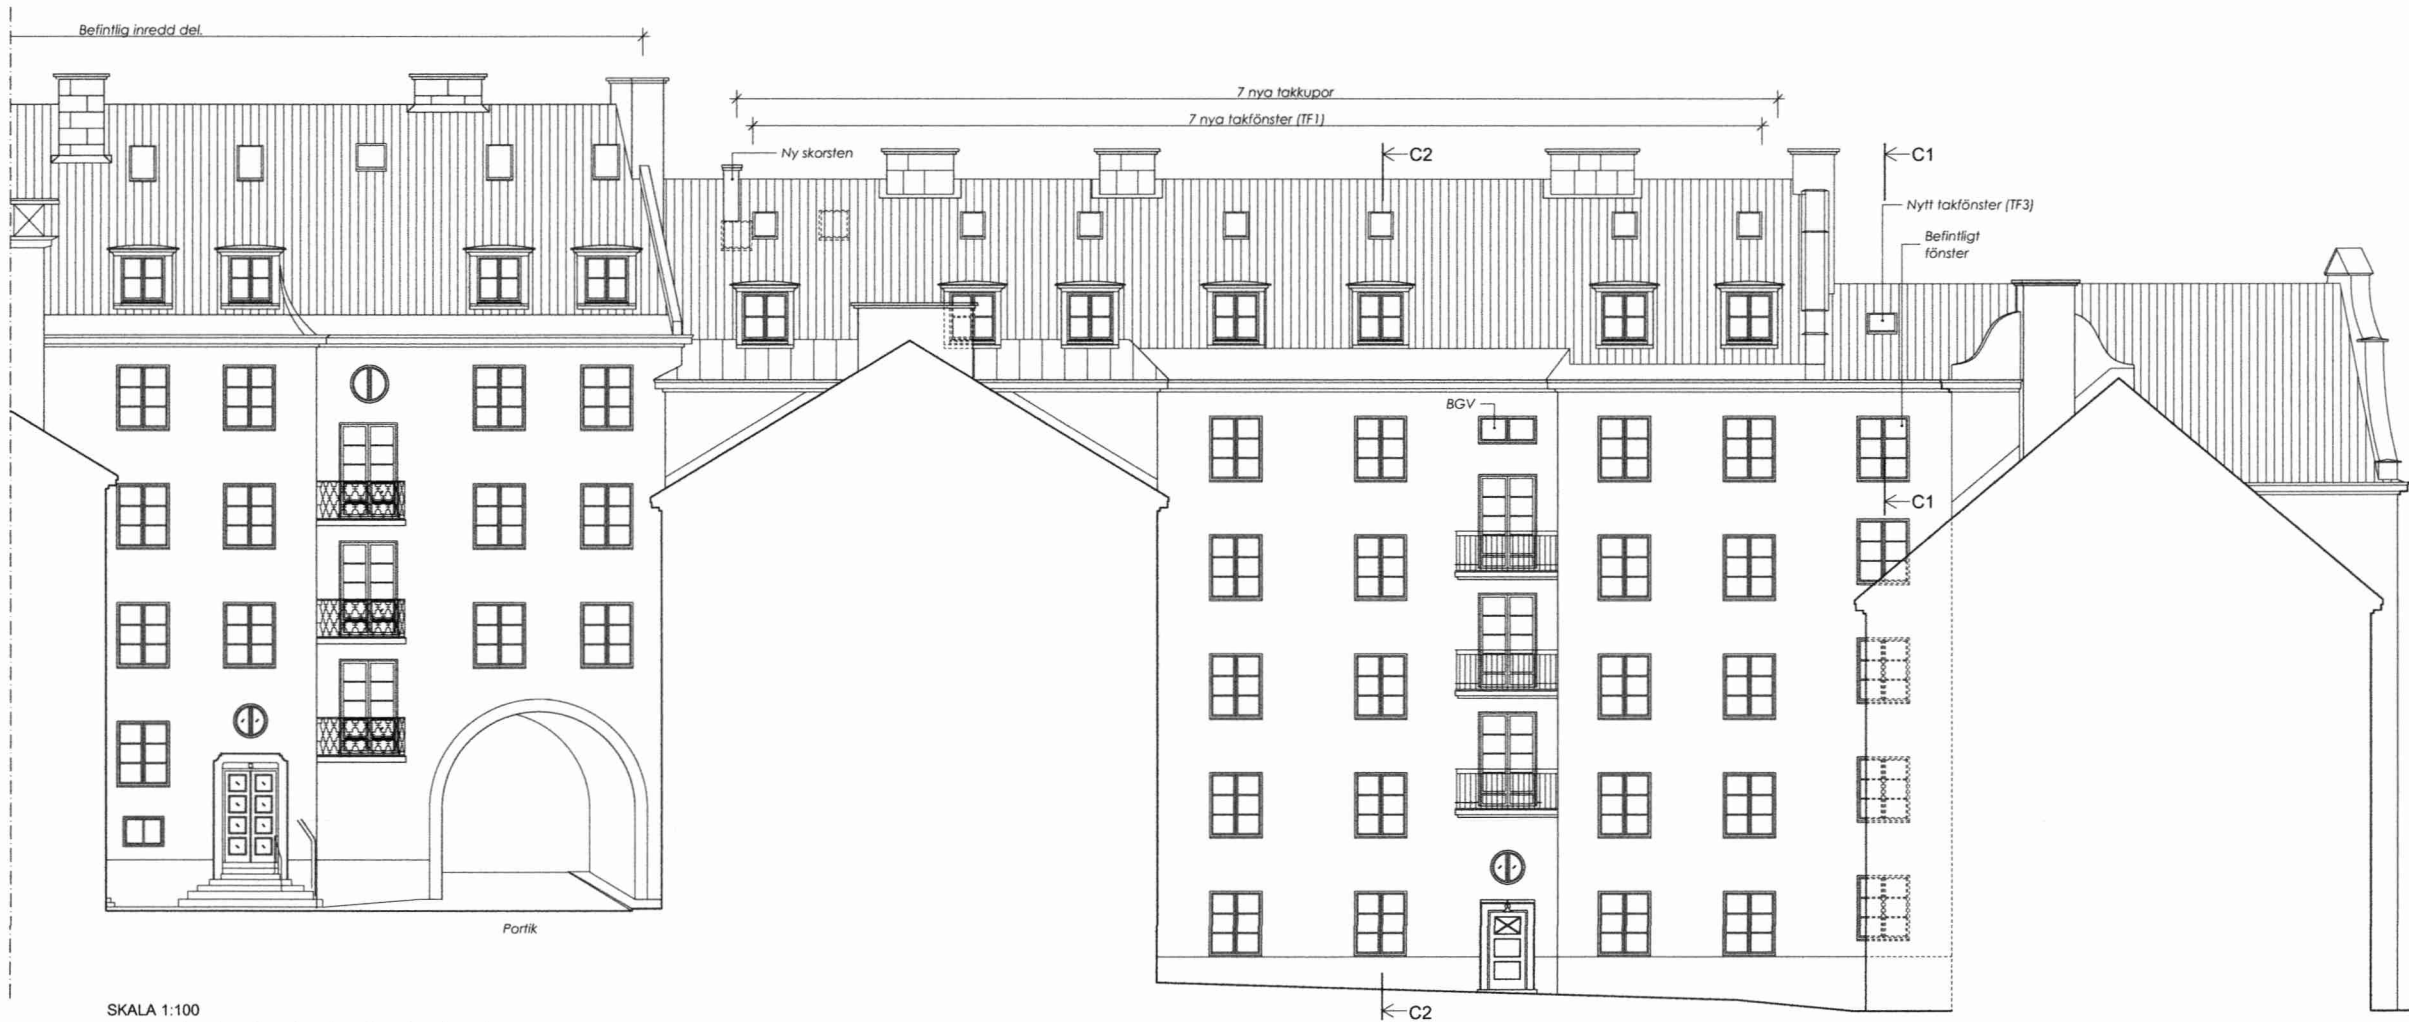

DEL C, RÖDABERGSGATAN,
FASAD MOT GÅRD

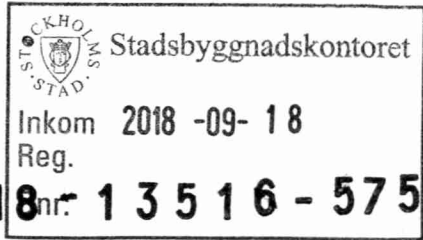

BET	ANT	ÄNDRING AVSER	DATUM	Sign.
BYGGLOVSHANDLING				
Kv Humleboet 17				
Selander Arkitekter				
A	Selander Arkitekter, Björns Trädgårdsgård 1, 116 21 Stockholm			
UPPDRAG NR	1622	RTAD AV	US	HANDLÄGGARE
DATUM	2018-08-29	ANSVARIG	Urban Selander	US
FASADER DEL A OCH C				
SKALA A1	1:100	NUMMER	A00:06	BET