


ENTRÉPLAN

FÖRKLARINGAR

ALLA MÅTT I MILLIMETER
HÖJDANGIVELSER I METER
BYGGLOV 2015-09-23

FÖRESKRIFTER

HÄNVISNINGAR

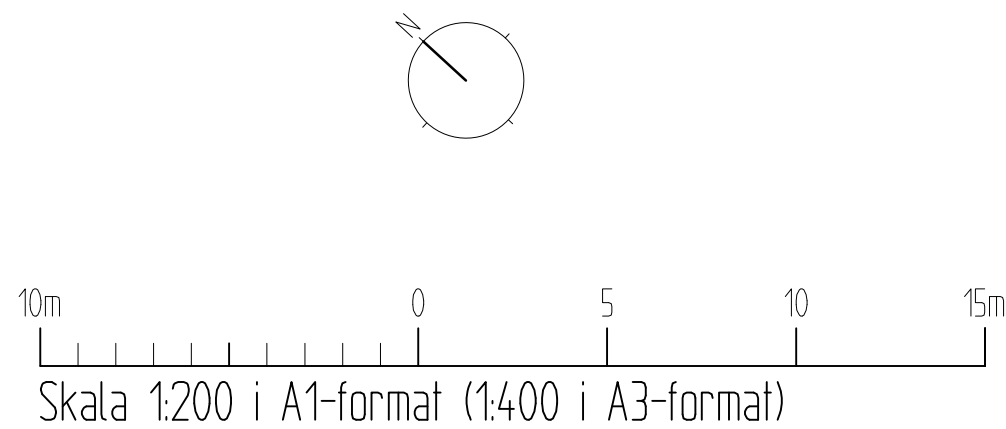

| | | | |
|---------------------------------------|--|-----------|---------------|
| B | UPD. BYGGLOV rev dnr:14-18660 | MG | 2018-06-29 |
| A | UPD. BYGGLOV | MG | 2015-08-31 |
| BET | ANT | ANDRINGEN | AVSER |
| SIGN | DATUM | | |
| BYGGLOVSHANDLING | | | |
| BERGSLAGSVÄGEN | | | |
| A | ANDREAS MARTIN-LÖF ARKITEKTER AB | | |
| K | BYGGLOVSHANDLING 1:175-21 STOCKHOLM, TEL: 08-6447753 | | |
| E | office@martinlof.se | | |
| V | | | |
| UPPDRAG NR | 14_063 | RITAD AV | MG |
| DATUM | 2014-10-20 | ANSVARIG | A. MARTIN-LÖF |
| NYBYGGNAD AV SMÅLAGENHETER | | | |
| GRIMSTA 15, BERGSLAGSVÄGEN, STOCKHOLM | | | |
| ENTRÉPLAN | | | |
| PLAN | | | |
| SKALA | 1:200 | NUMMER | A-40.1-1000 |
| BET | B | | |