



SEKTION A-A

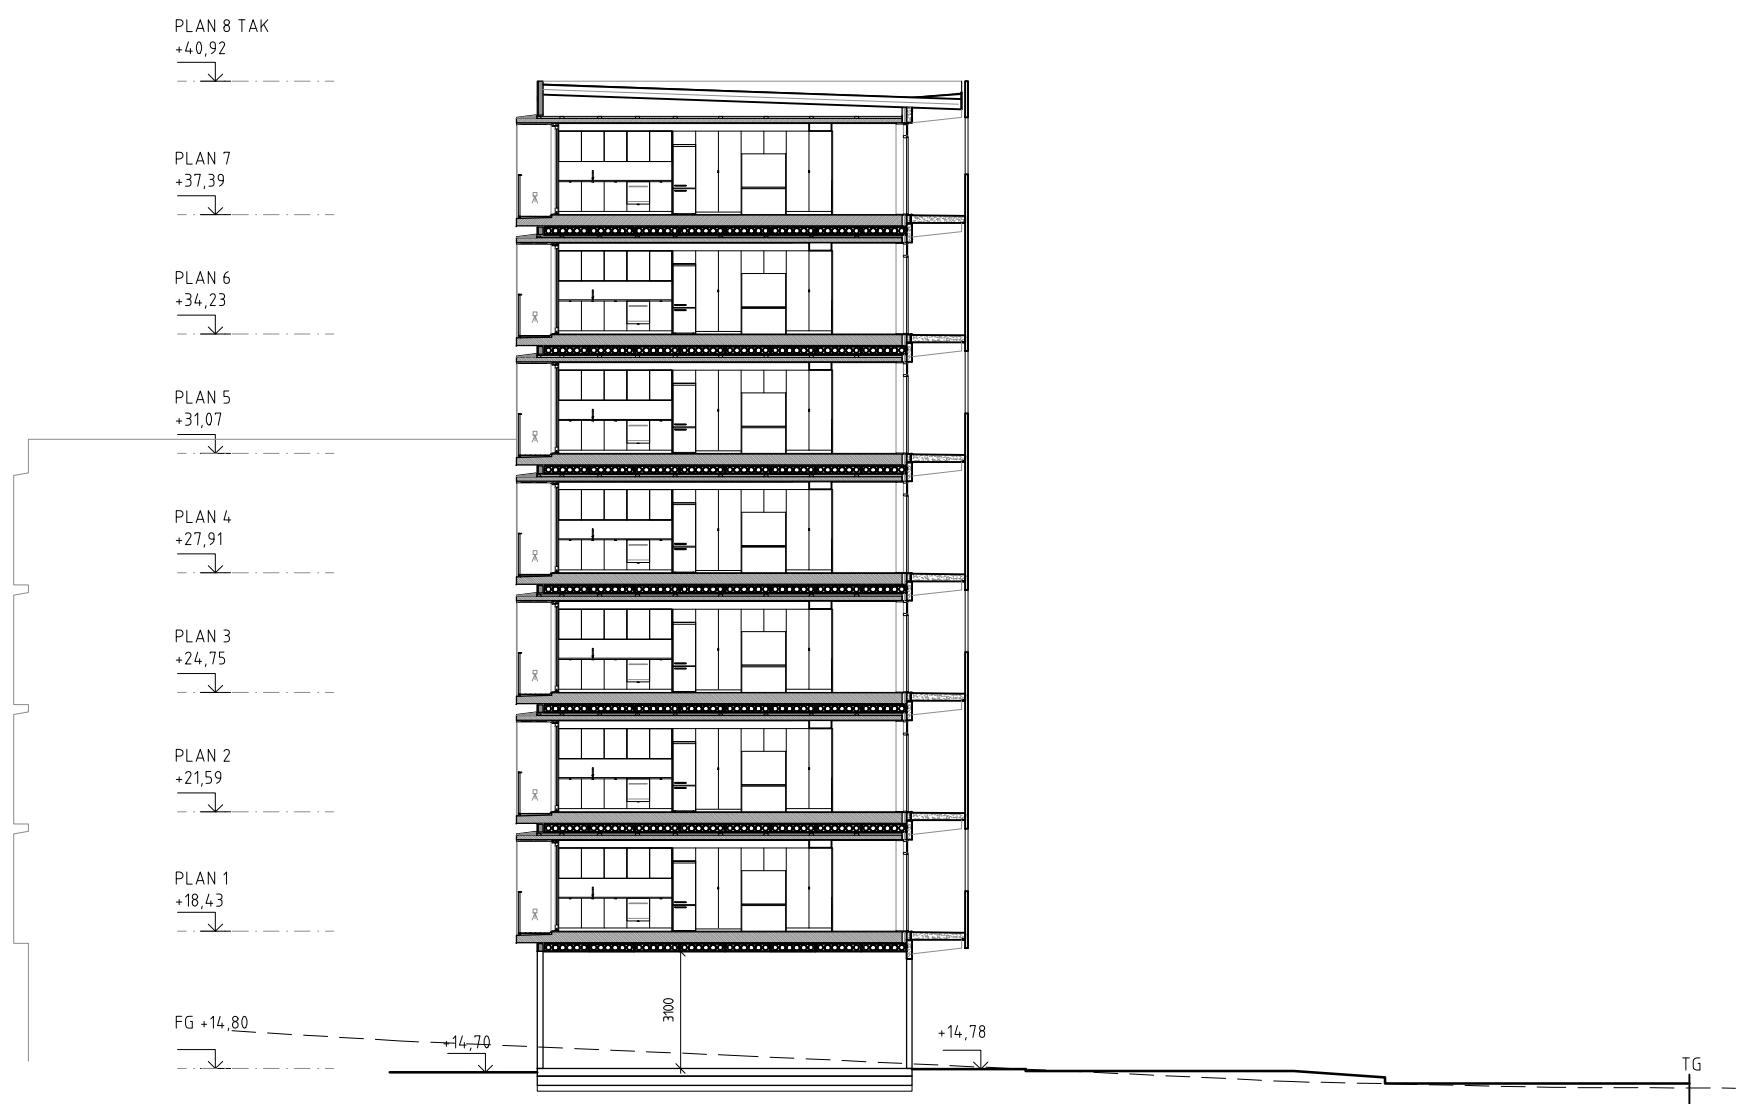

SEKTION B-B

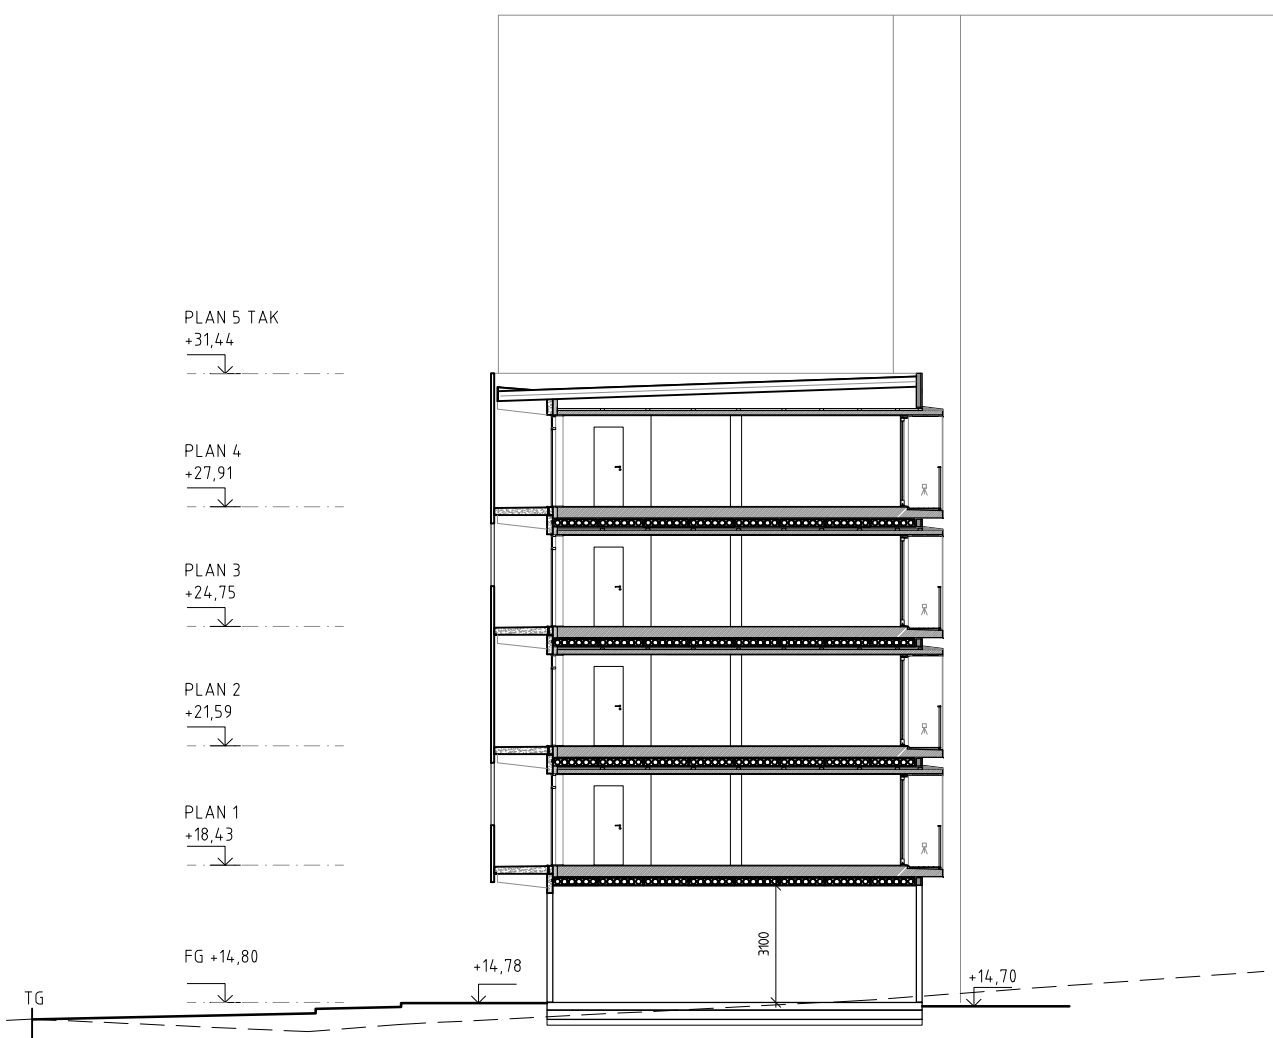

SEKTION C-C

FÖRKLARINGAR

ALLA MÅTT I MILLIMETER
HÖJDANGIVELSER I METER
BYGGLOV 2015-09-23

FÖRESKRIFTER

HÄNVISNINGAR

| | | | |
|---|---|-----------------|---------------------|
| B | UPD. BYGGLOV rev dnr:14-18660 | MG | 2018-06-29 |
| A | UPD. BYGGLOV | MG | 2015-08-31 |
| BET | ANT | ANDRINGEN AVSER | SIGN DATUM |
| BYGGLOVSHANDLING | | | |
| BERGSLAGSVÄGEN | | | |
| A | ANDREAS MARTIN-LÖF ARKITEKTER AB ANDREAS.MARTINLOF.1.1@2.1@STOCKHOLM.TB.08-5447793 | | office@martinlof.se |
| K | | | |
| E | | | |
| V | | | |
| | | | |
| UPPDRAG NR | | RITAD AV | HANDLÄGGARE |
| 14_063 | | MG | A. UTRILLA |
| DATUM | | ANSVARIG | |
| 2014-10-20 | | A. MARTIN-LÖF | |
| NYBYGGNAD AV SMÅLAGENHETER | | | |
| GRIMSTA 15, BERGSLAGSVÄGEN, STOCKHOLM | | | |
| SEKTION A-A / SEKTION B-B / SEKTION C-C | | | |
| SEKTION | | | |
| SKALA | | NUMMER | BET |
| 1:200 | | A-40.2-1010 | B |

10m 0 5 10 15m
Skala 1:200 i A1-format (1:400 i A3-format)