




SEKTION A-A
HÅL I SKÅP, EL OCH VATTENLÄS FÖR MÖJLIGHET TILL DISKMASKIN

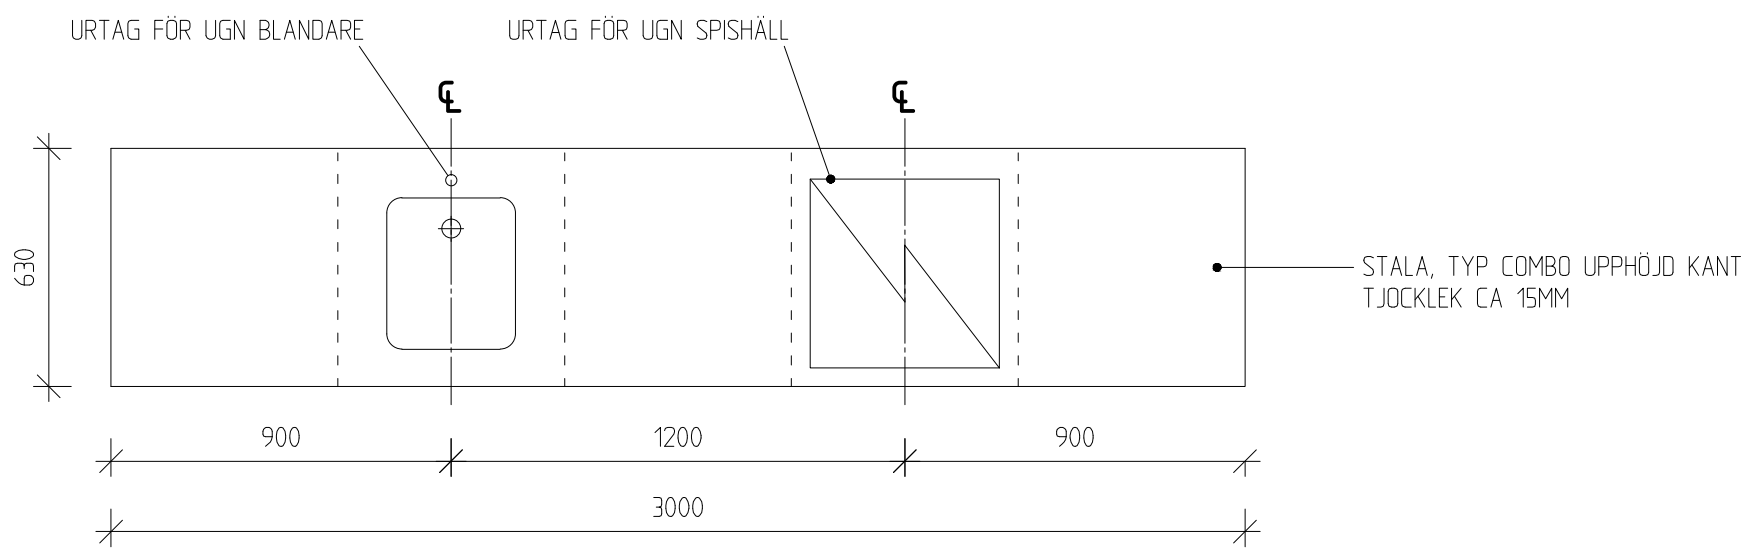


KÖKSÖBÄNK PLAN

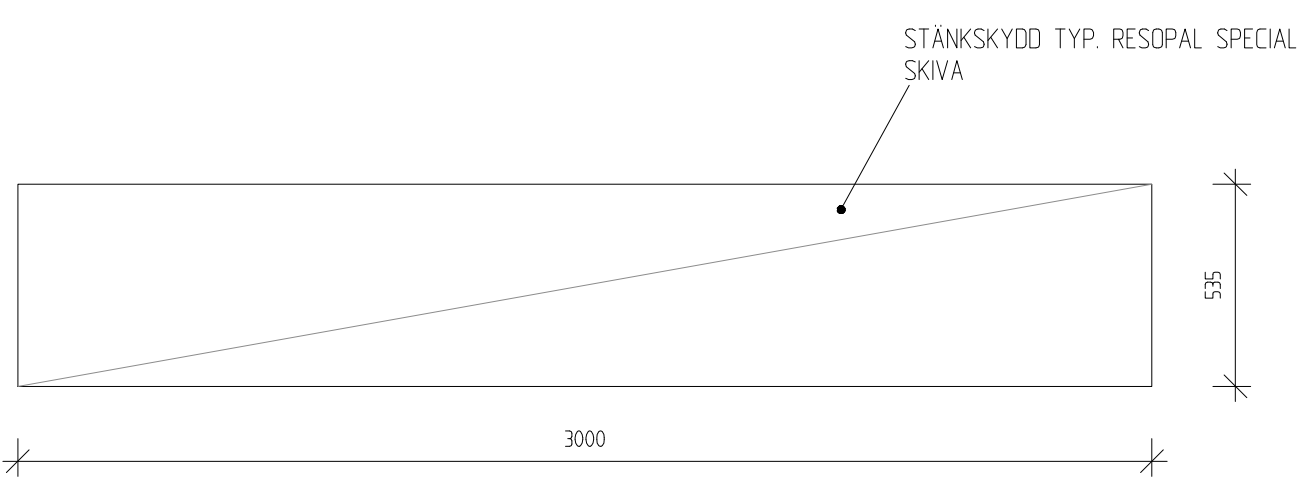


STÄNKSKYDD ELEVATION

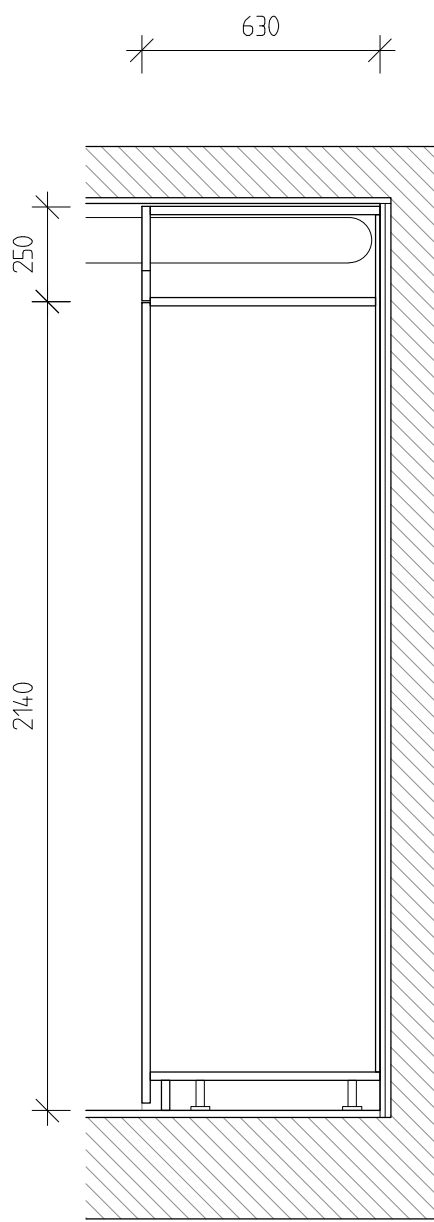


SEKTION B-B

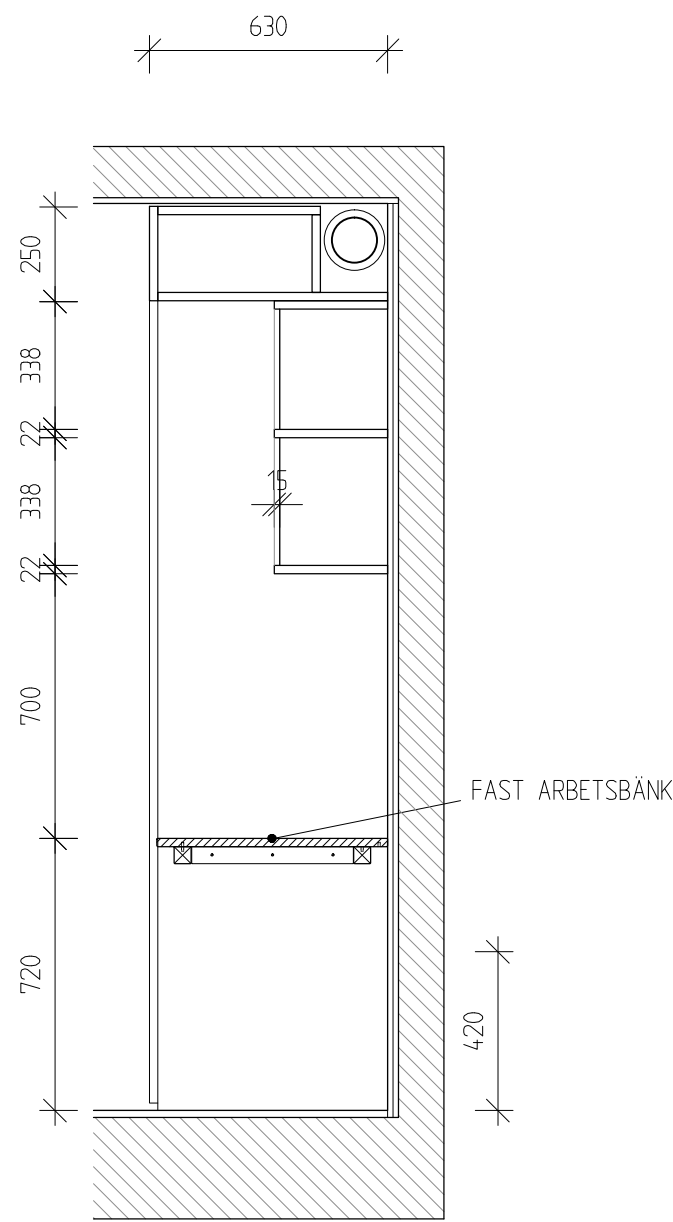


SEKTION C-C

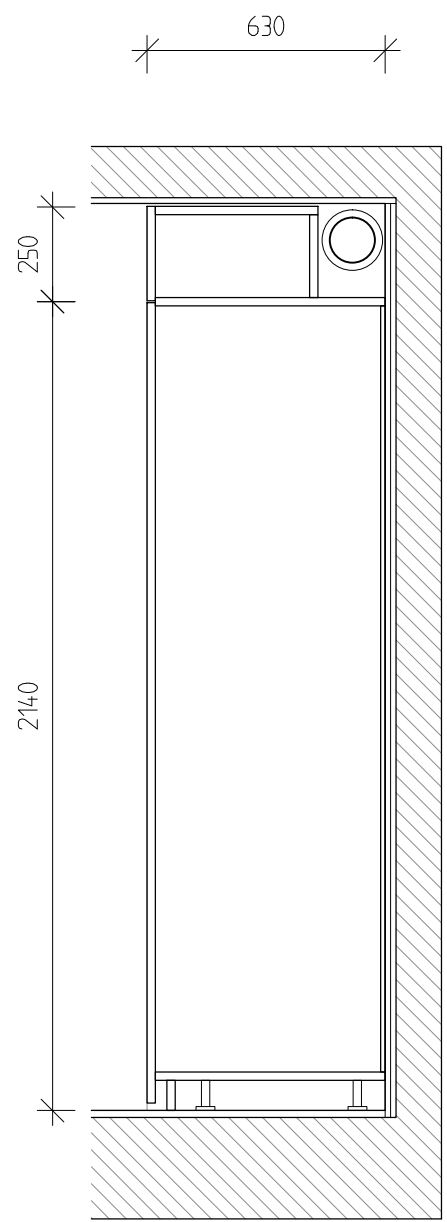

SEKTION D-D

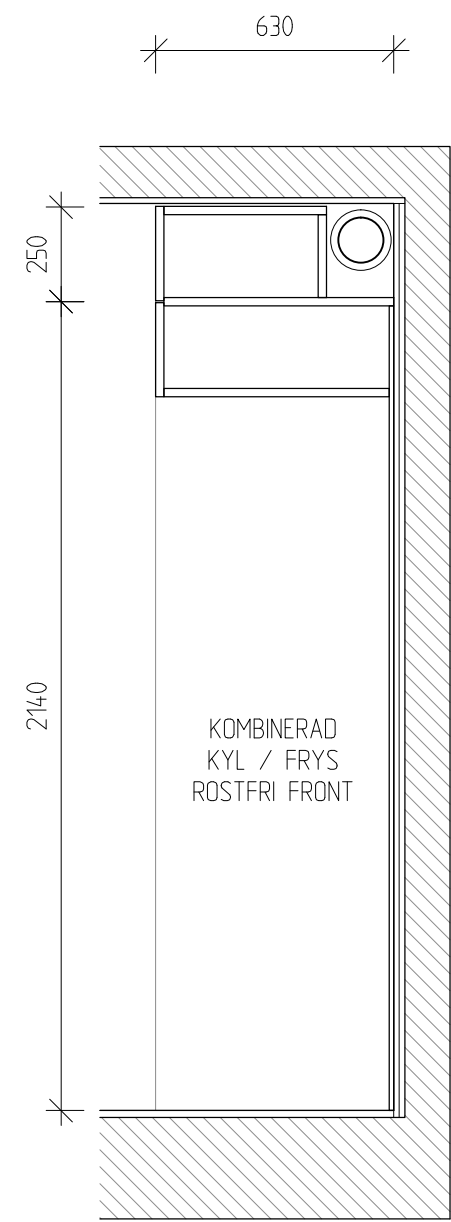

SEKTION E-E

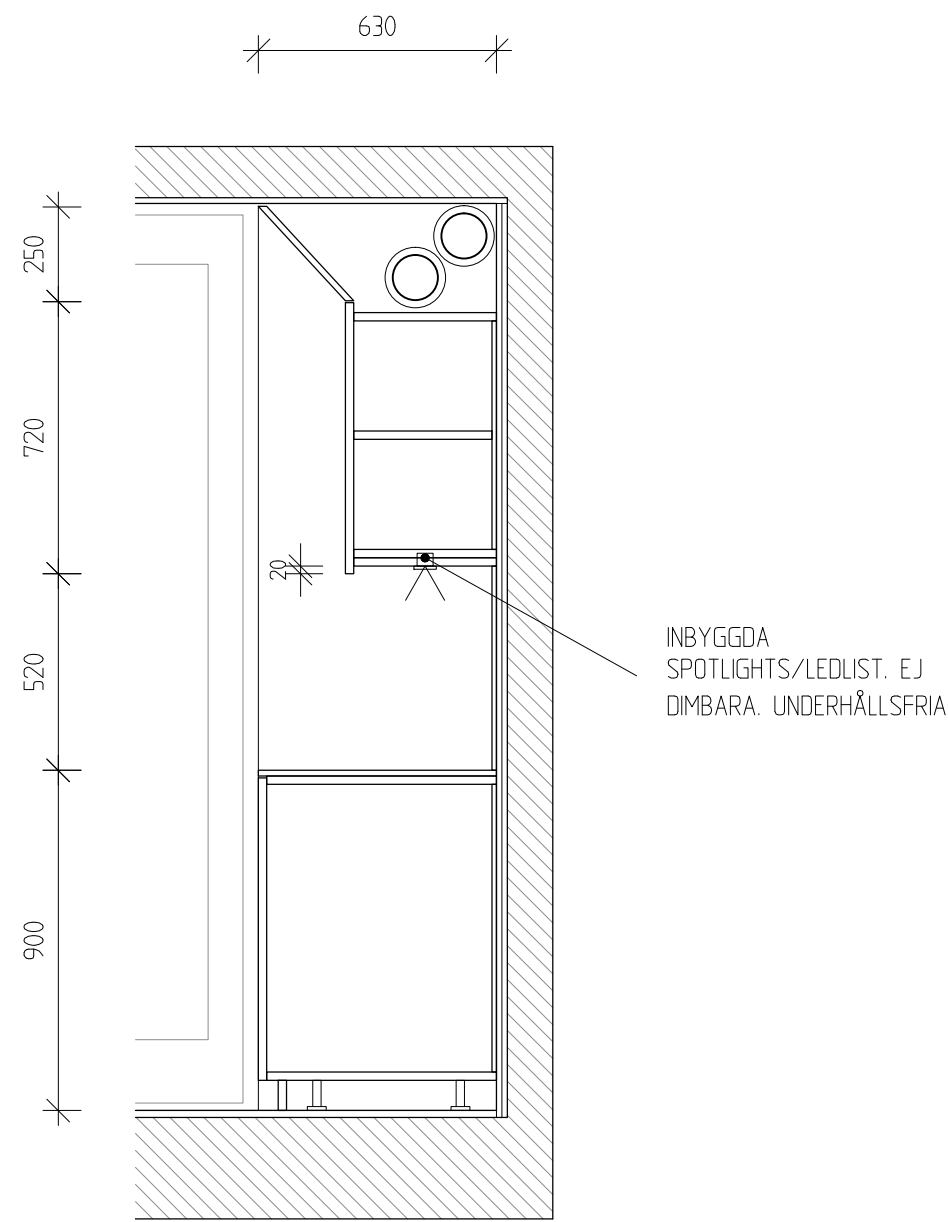

SEKTION F-F

FÖRKLARINGAR

ALLA MÅTT I MILLIMETER OM EJ ANNAT ANGES.
DELMÅTT MED BOKSTAVSBETECKNING AVSER LIKA MÅTT.

FÖRESKRIFTER

ALLA STOMMAR UTFÖRES I EGGER EURODEKOR U765 ST2
SILVER GREY FOLIERAD SPÅNSKIVA

TÄCKSIDOR OCH LUCKOR SAMT LÄDFRONTER AV LACKAD MDF
KULÖR ENL. SENARE BESKED

PRODUKTER:

SE: RUMSBESKRIVNING

HÄNVISNINGAR

FÖR PLAN SE RITNING A-46.1-0101
FÖR ARBETSÖBÄNK SE RITNING A-46.4-0102

B	UPD. BYGGLOV rev dnr:14-18660	MG	2018-06-29
A	UPD. BYGGLOV	MG	2015-08-31
BET	ANT	ÄNDRINGEN AVSER	SIGN DATUM
BYGGLOVSHANDLING			
RÄCKSTAVÄÖEN			
A	ANDREAS. MARTIN-LÖF ARKITEKTER AB	office@martinlof.se	
K	BYGGLOVSHANDLING 1: 112-01-2102000000, TEL: 08-6447753		
E			
V			
UPPDRAG NR 14_064		RITAD AV DB/AU/MEB	HANDLAGGARE A. UTRILLA
DATUM 2014-10-20		ANSVARIG A. MARTIN-LÖF	
NYBYGGNAD AV SMÅLAGENHETER GRIMSTA 15, RÄCKSTAVÄÖEN, STOCKHOLM LÄÖENHET SEKTION			
SKALA 1:20	NUMMER A-46.2-0101	BET B	

