


Plan 5



Takplan

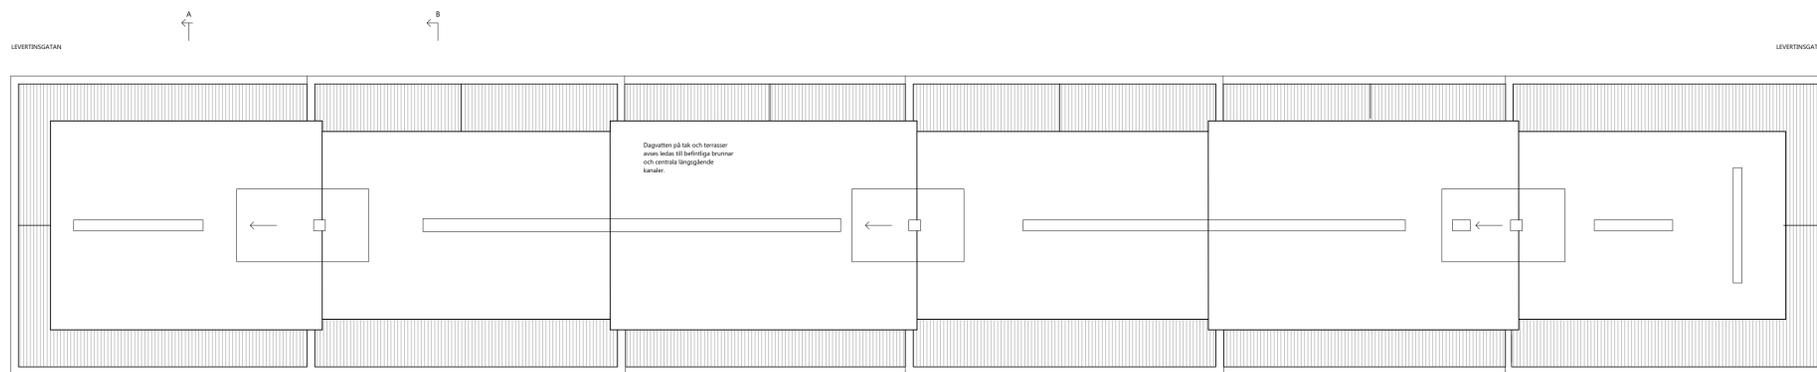

BET	ANT	ÄNDRING AVISER	DATUM	SIGN
BYGGLOVSHANDLING				
Kv. Jerusalem 2, Stockholm Påbyggnad flerbostadshus				
ATELJÉ NORD				
A	Ateljé Nord			
K				
V				
E				
B				
LUPPORAG NR ---		RTAD AV JO, HS	HANDLÄGGARE HS	
DATUM 2018-10-09		ANSVARIG HS		
Planer 1:200				
SKALA 1:200	A3+50%	NUMMER A-40.1-01		BET