



Takplan Del 1

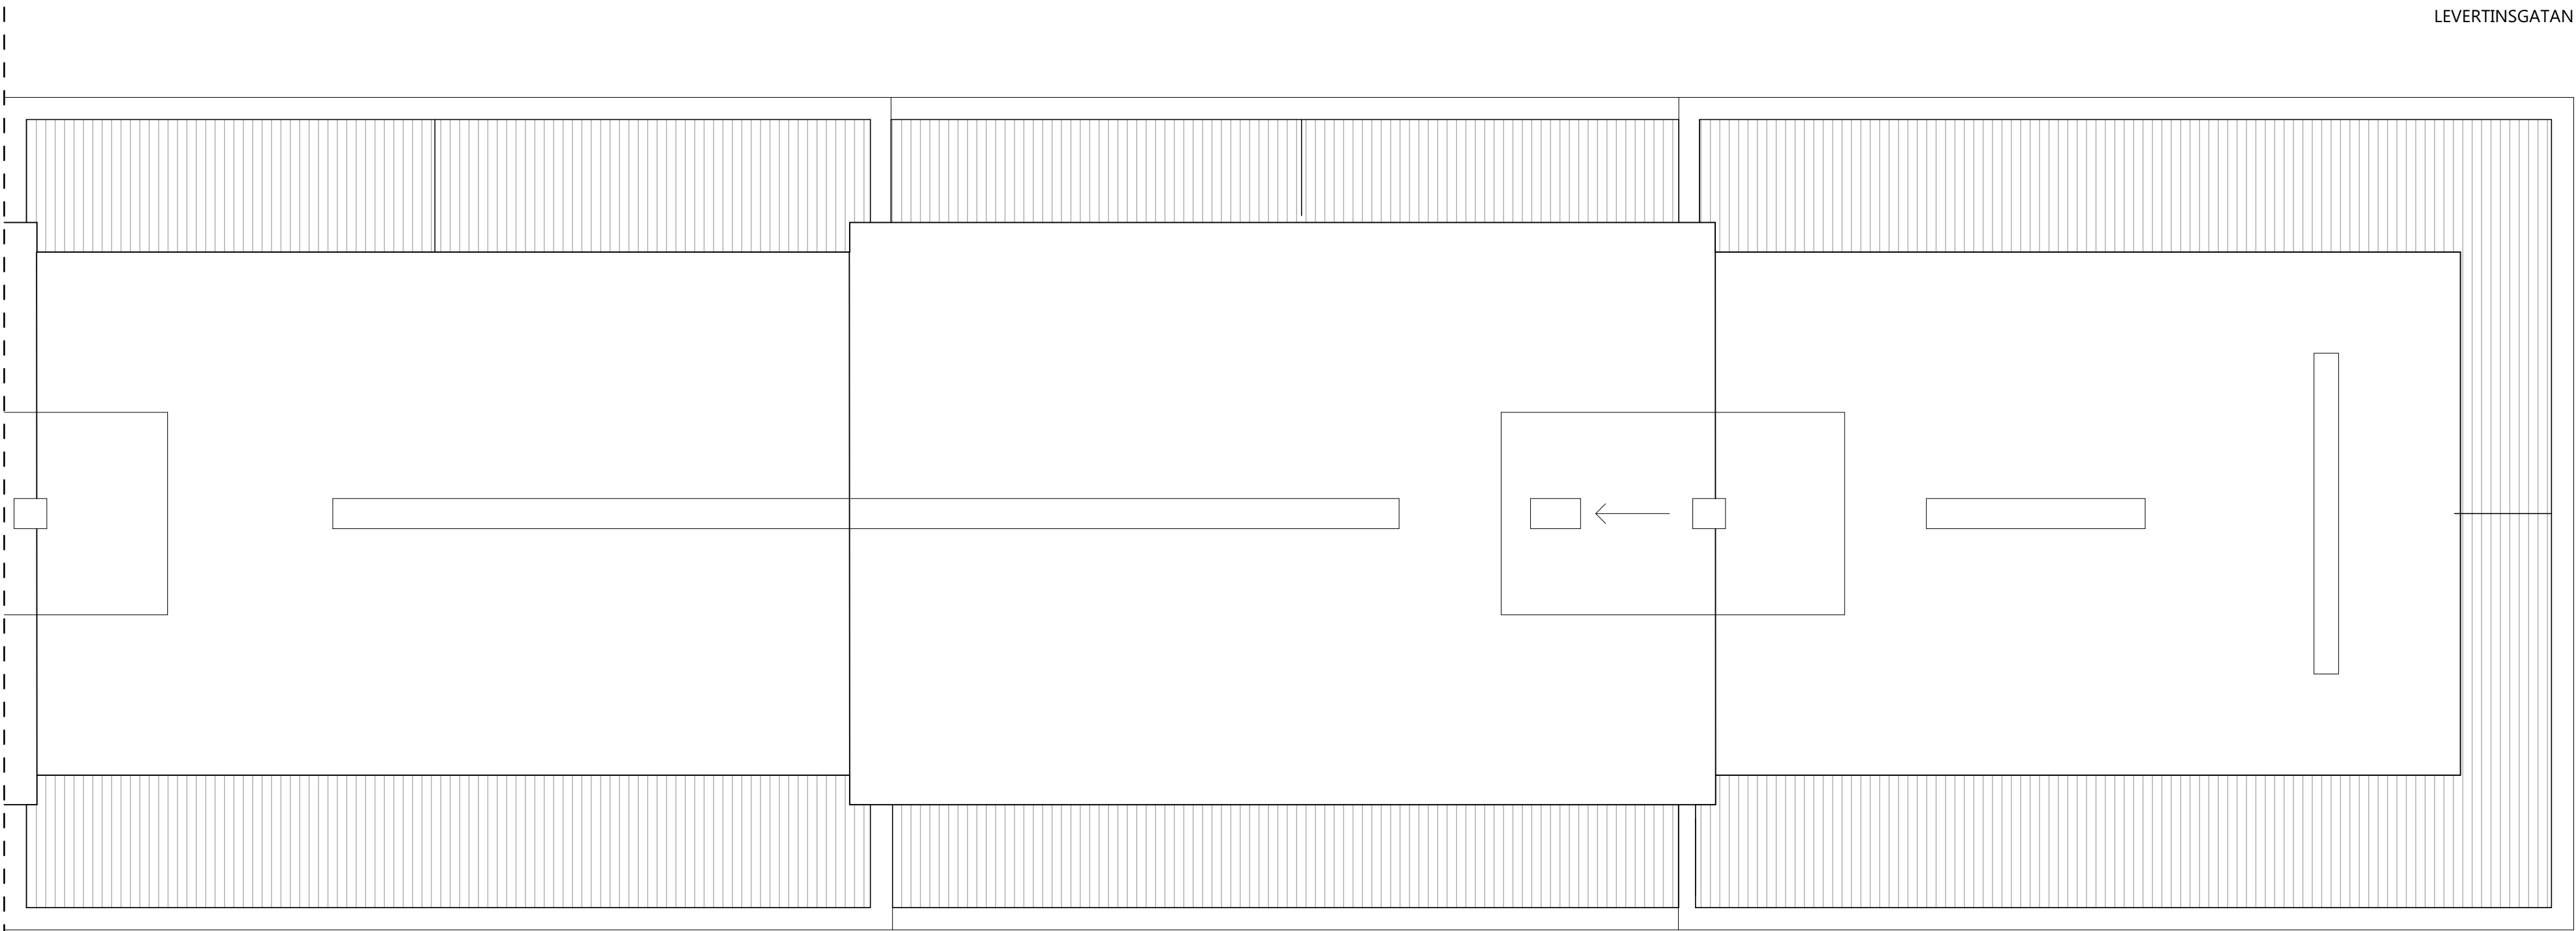

Takplan Del 2

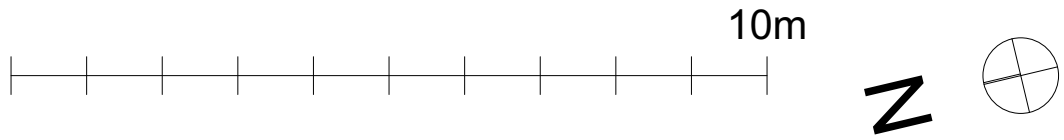

BET	ANT	ÄNDRING AVSER	DATUM	SIGN
BYGGLOVSHANDLING				
Kv. Jerusalem 2, Stockholm Påbyggnad flerbostadshus				
ATELJÉ NORD				
A	Atelje Nord			
K				
V				
E				
B				
UPPDRAG NR ----		RITAD AV JO, HS	HANDLAGGARE HS	
DATUM 2018-10-09		ANSVARIG HS		
Takplan 1:100				
SKALA 1:100	A3+50%	NUMMER A-40.1-03		BET