




Mot öster



Mot väster



Mot söder

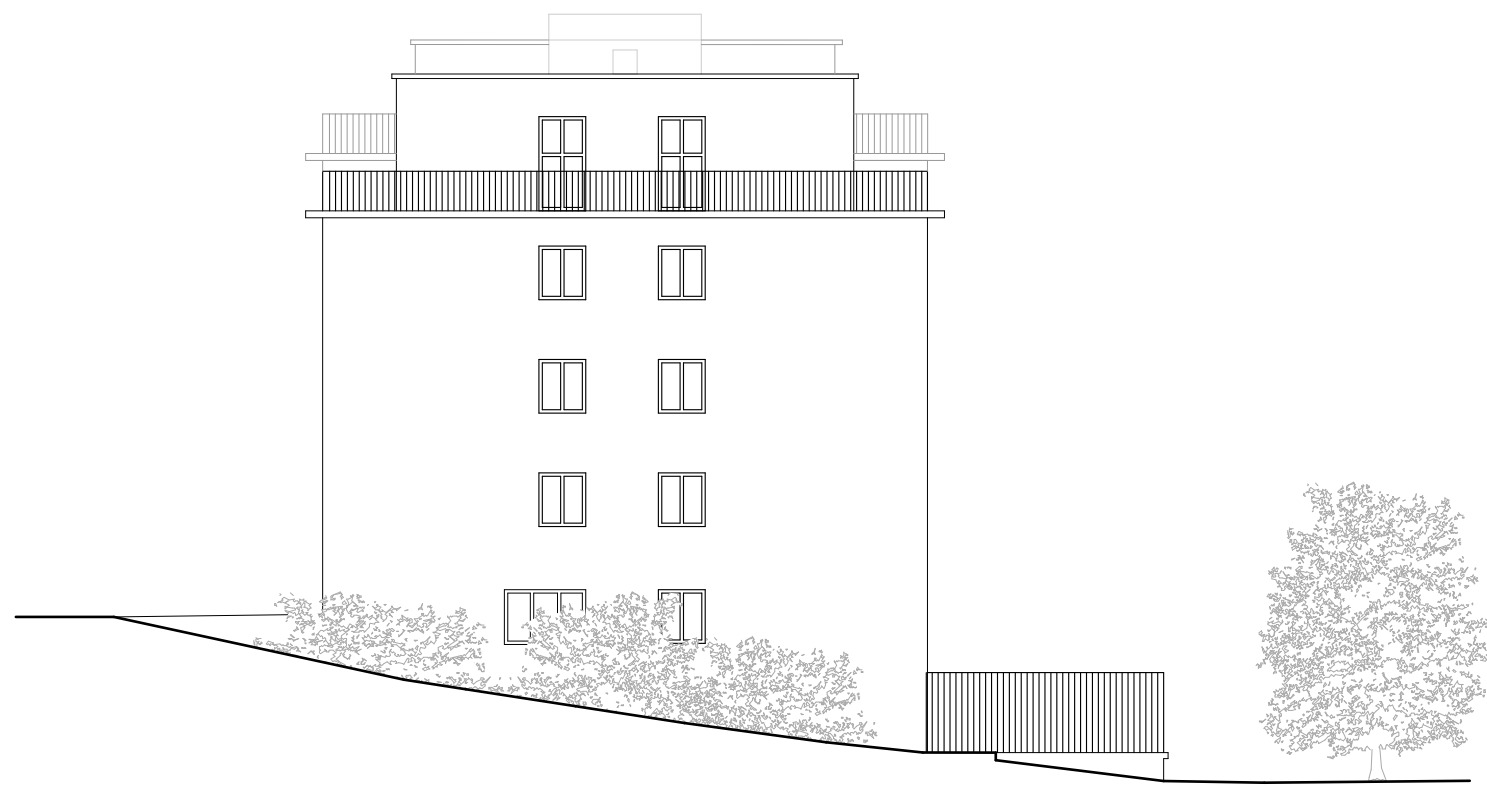

Mot norr



BET	ANT	ÄNDRING AVSER		DATUM	SIGN
BYGGLOVSHANDLING					
Kv. Jerusalem 2, Stockholm Påbyggnad flerbostadshus					
ATELJÉ NORD					
A	Ateljé Nord				
K					
V					
E					
B					
UPPDRAG NR ---		RITAD AV JO, HS		HANDLAGGARE HS	
DATUM 2018-10-09		ANSVARIG HS			
Fasader 1:200					
SKALA 1:200	A3+50%	NUMMER A-40.3-01			BET