


Sektion A-A

10m

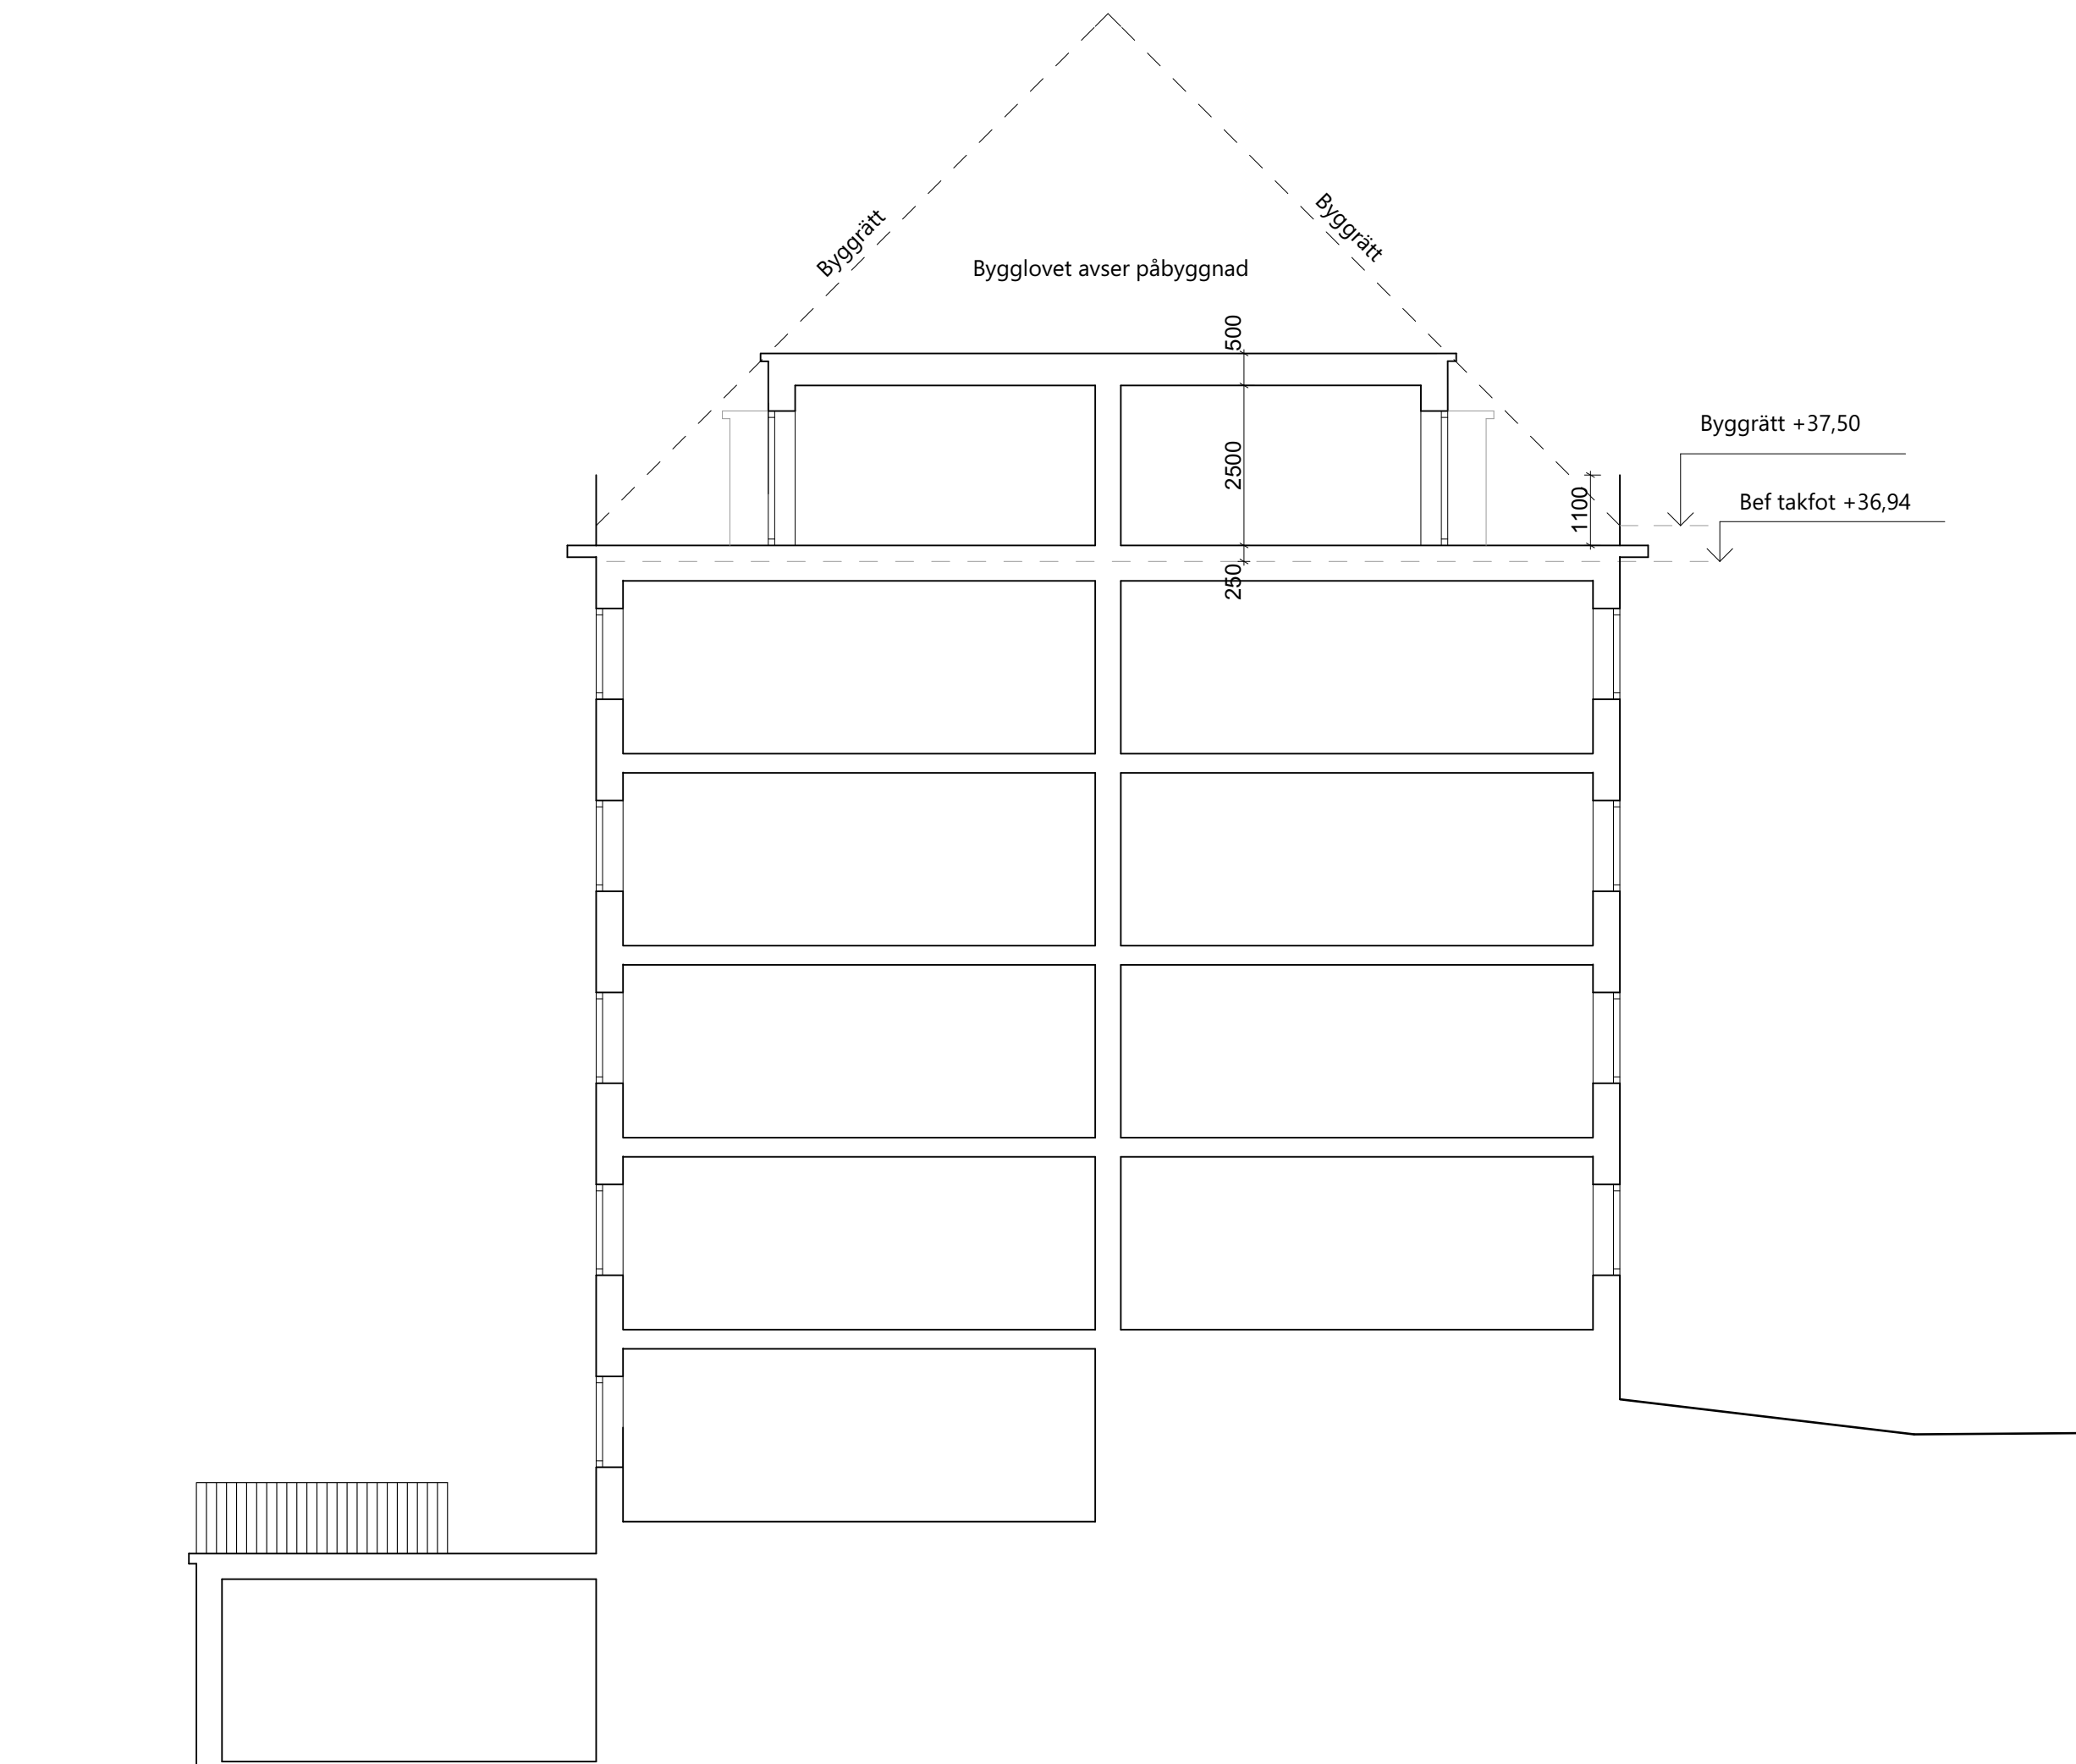

Sektion B-B

BET	ANT	ÄNDRING AVSER		DATUM	SIGN
BYGGLOVSHANDLING					
Kv. Jerusalem 2, Stockholm Påbyggnad flerbostadshus					
ATELJÉ NORD					
A	Ateljé Nord				
K					
V					
E					
B					
UPPDRAG NR ---		RITAD AV JO, HS		HANDLÄGGARE HS	
DATUM 2018-10-09		ANSVARIG HS			
Sektioner 1:100					
SKALA 1:100	A3+50%	NUMMER A-40.2-01			BET