


Tham & Videgård arkitekter Blekingegatan 42, 116 62 Stockholm Tel 08-702 00 46			RITNINGSFÖRTECKNING		ANTAL BLAD 1	BLAD NR 1
			UPPDRAG Nederland Mindre 7		UPPDRAG NR 16039	
			STATUS BYGGLOV		SIGN Jonas Tjäder	
			DATUM 2018-04-11		SENASTE ÄNDRING	
RITNINGSNUMMER	BET	RITNINGENS INNEHÅLL	SKALA	RITNINGSDATUM	ÄNDRINGSDATUM	
		HANDLINGAR A-01.1-01 Situationsplan 1:1000 A-40.1-01 Plan 1, bottenvåning 1:100 A-40.1-02 Plan 2 1:100 A-40.1-03 Plan 3 1:100 A-40.1-04 Plan 4 1:100 A-40.1-05 Plan 5 1:100 A-40.1-06 Plan 6 1:100 A-40.1-07 Takplan 1:100 A-40.2-01 Sektion A-A 1:100 A-40.2-02 Sektion B-B 1:100 A-40.3-01 Fasad söder, befintlig 1:100 A-40.3-02 Fasad söder, ny 1:100 A-40.3-03 Fasad öst, befintlig 1:100 A-40.3-04 Fasad öst, ny 1:100 A-40.6-01 Detaljer 1:20				
		ÖVRIGT <div style="display: flex; align-items: center;"> <div style="border: 1px solid black; padding: 2px; margin-right: 5px;"> Granskad 2018-09-26 </div> <div style="border: 1px solid black; padding: 2px;"> STOCKHOLMS BYGGNADSNÄMND Tillhör nämndens beslut 2018-09-26 </div> </div> Bygglövsbilagor <ul style="list-style-type: none"> - Projektbeskrivning - Illustrerad detaljplan - Ytsammanställning - Färglagda fasader - Färg-PM - Exteriörperspektiv - Interiörperspektiv Utlåtande tillgänglighet Antikvarisk konsekvensbeskrivning				

STADSBYGGNADSNÄMNDEN
 Stadsbyggnads
 kontoret
 Inkom 2018-04-12
 Reg.
 Dnr: 2017-04794-575

EJ BIFALL

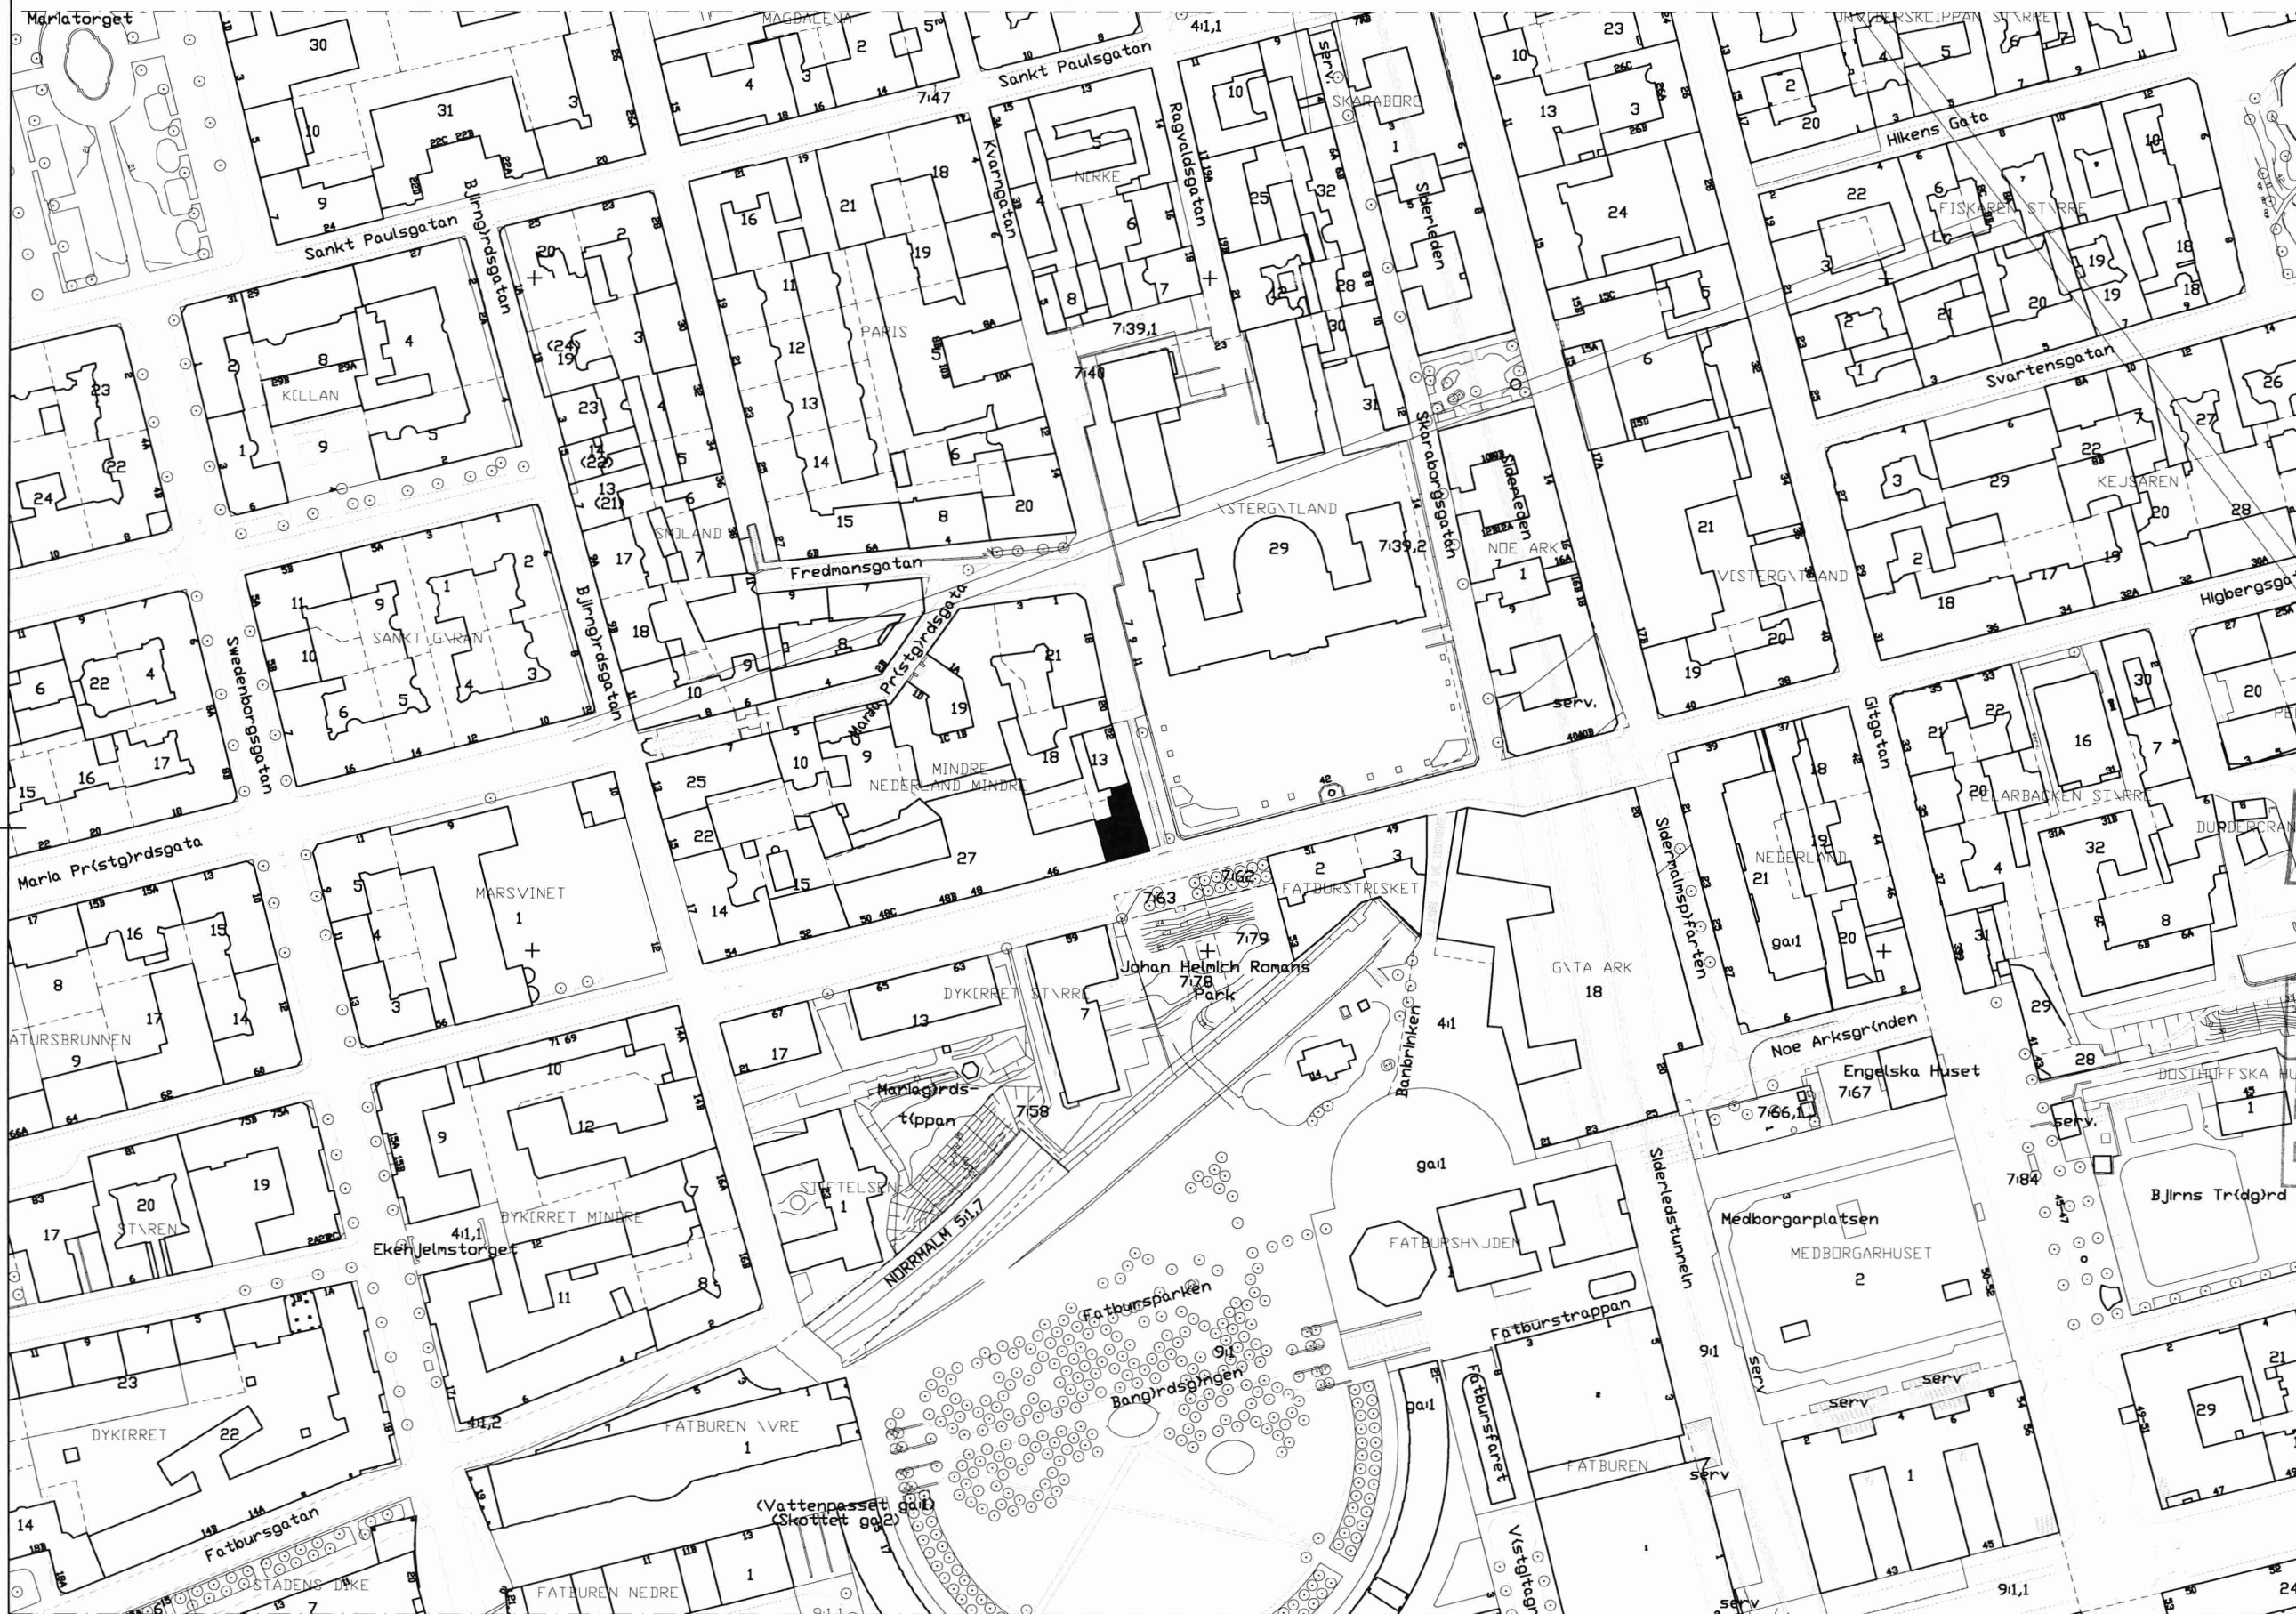

0 10 m 50 m

FÖRKLARINGAR
ALLA MÅTT I MILLIMETER
BOKSTAVSBETECKNING AVSER LIKA MÅTT

FÖRESKRIFTER

HÄNVISNINGAR

EJ BIFALL

Granskad
2018-09-26

STOCKHOLMS BYGGNADSNÄMND
Tillhör nämndens beslut

Stadsbyggnads
kontoret

Inkom 2018-04-12
Reg.

Dnr: 2017-04794-575

BET	ANT	ÄNDRINGEN AVSER	DATUM	SIGN

BYGGLOV

NEDERLAND MINDRE 7
DNR: 2017-04794

Thom & Videgård
Arkitekter


Blekingegatan 42, 116 62 Stockholm
T +46-(0)8-702 00 46
www.tvark.se

UPPRAG NR	RTAD AV	HANDLÄGGARE
16039	J TJADER	J TJADER

DATUM	ANSVARIG
2018-04-11	BOLLE THAM & MARTIN VIDEOGÅRD

SITUATIONSPLAN

FORMAT	SKALA	NUMMER	BET
A3	1:1000	A-01.1-01	-

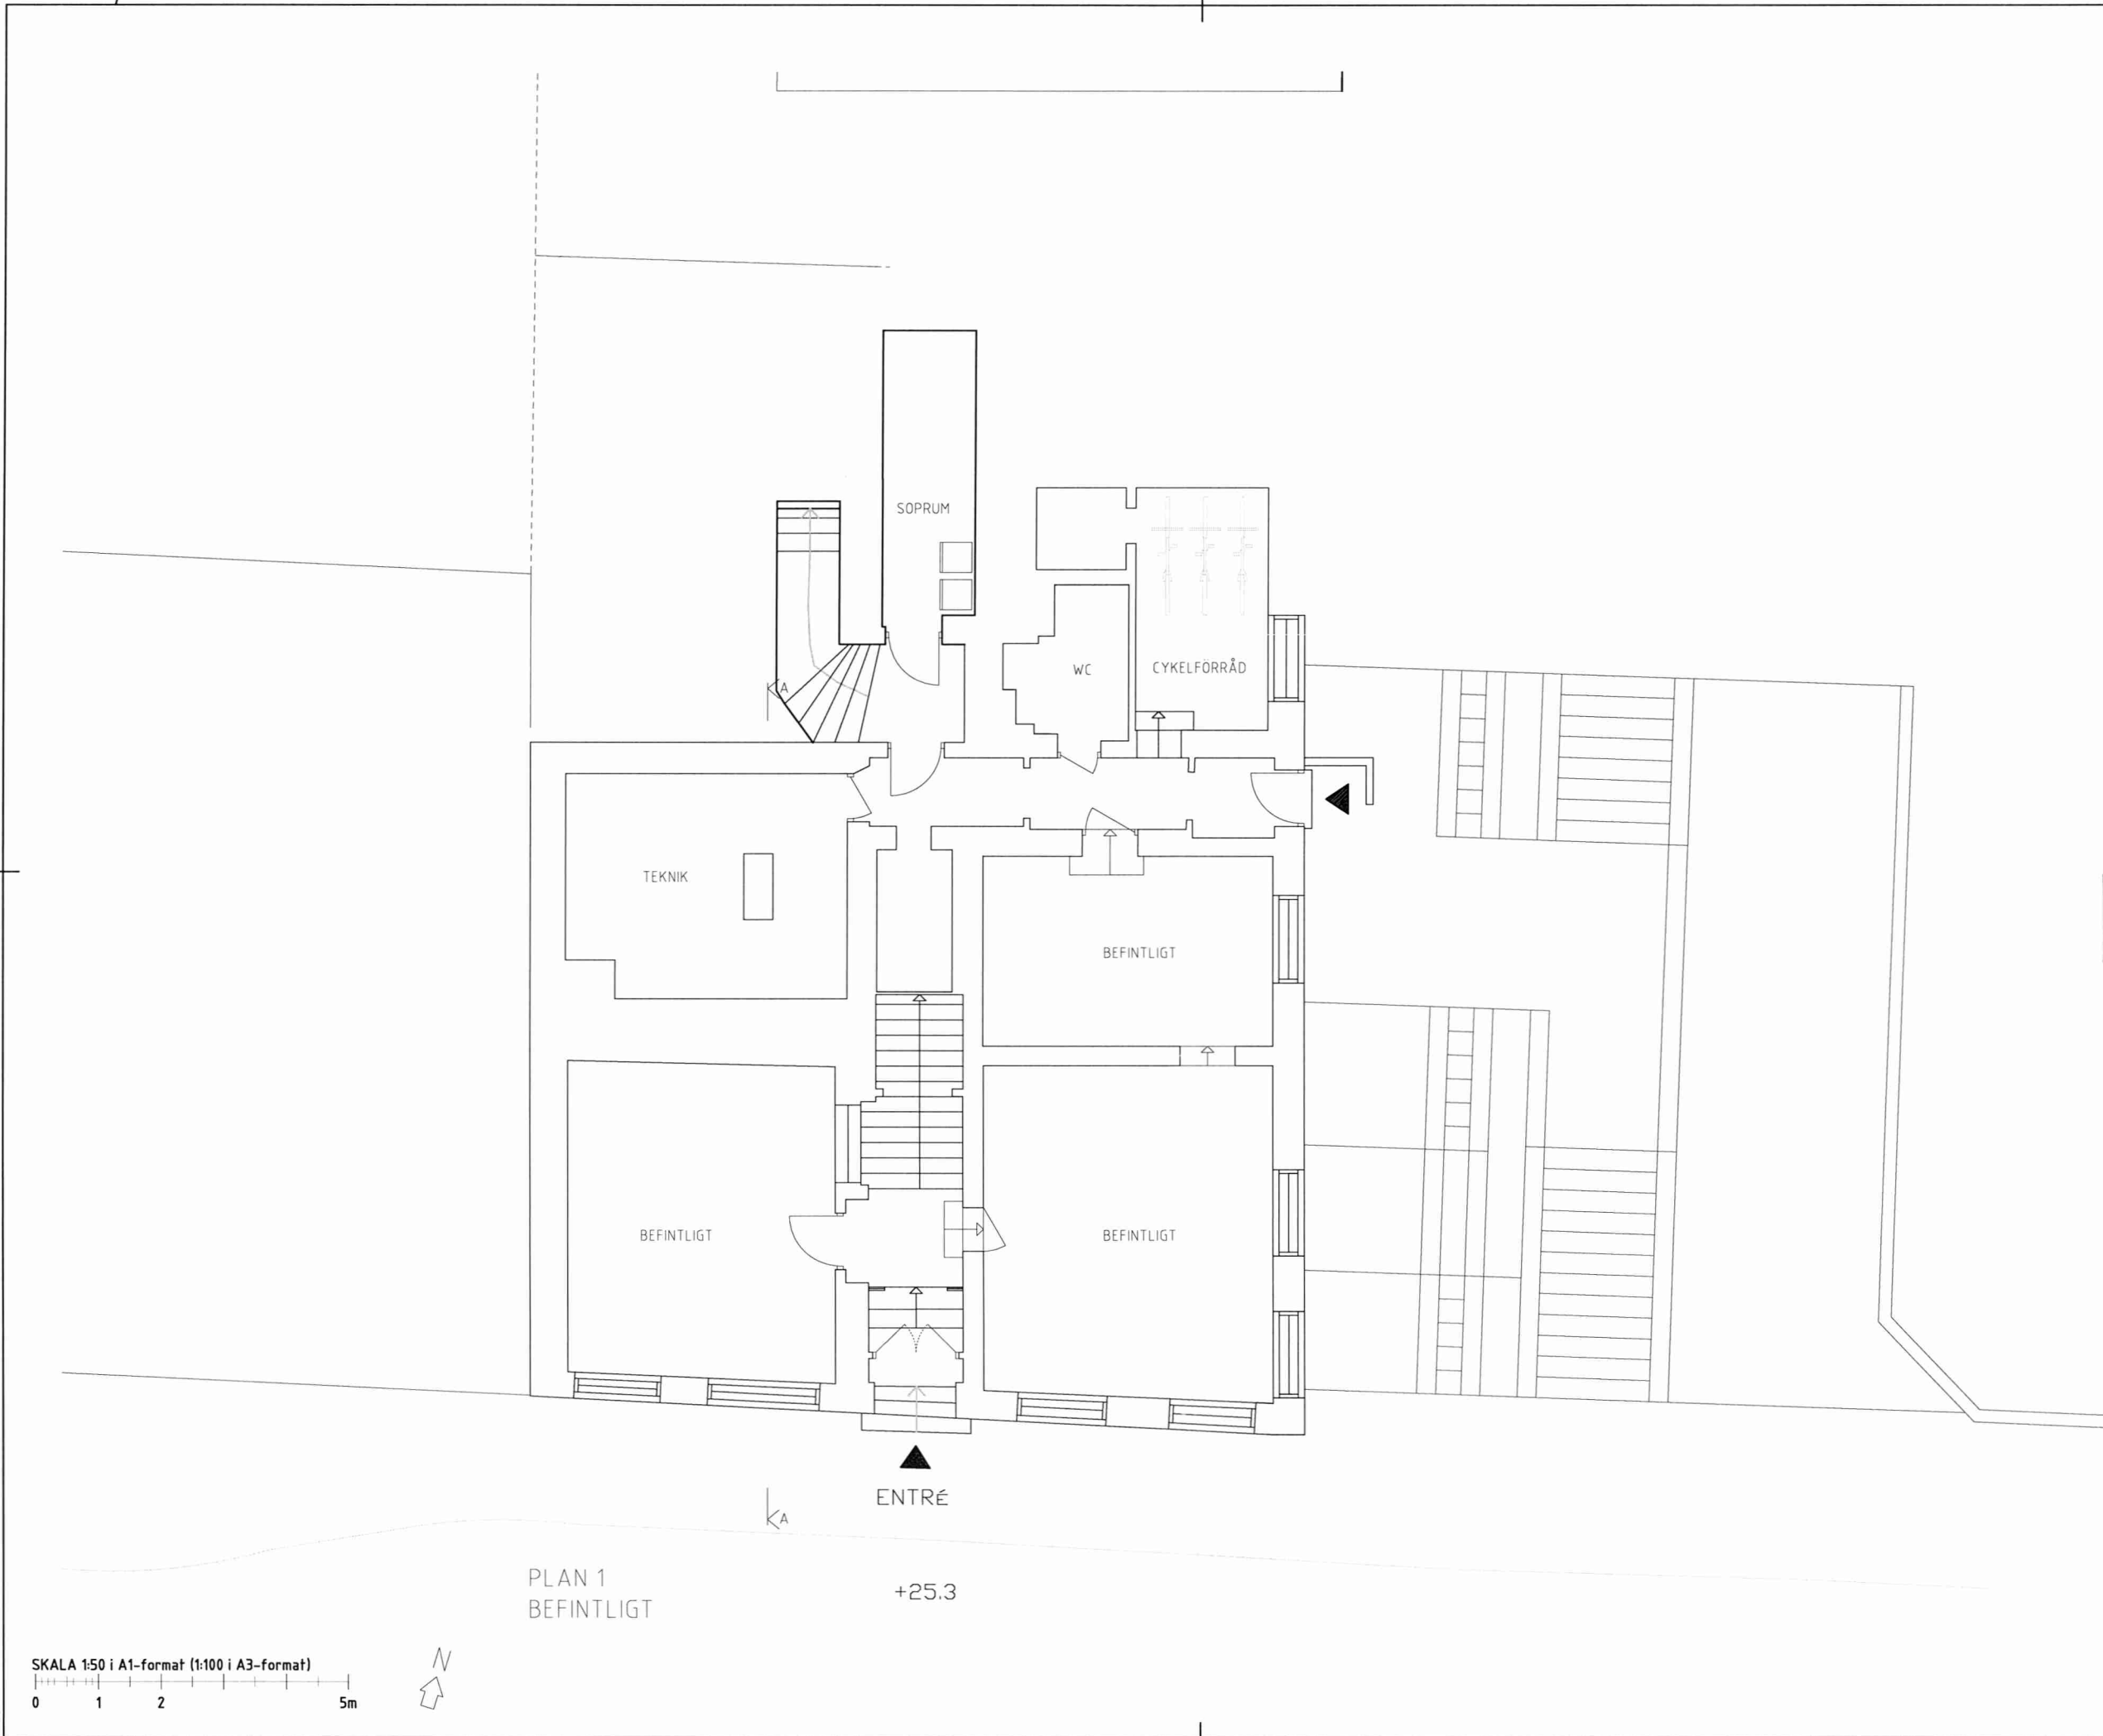

FÖRKLARINGAR

ALLA MÅTT I MILLIMETER
BOKSTAVSBETECKNING AVSER LIKA MÅTT
HÖJDSYSTEM RH 2000

FÖRESKRIFTER

HÄNVISNINGAR

EJ BIFALL

Granskad STOCKHOLMS BYGGNADSNÄMND
Tillhör nämndens beslut
2018-09-26

Stadsbyggnads
kontoret
Inkom 2018-04-12
Reg.
Dnr: 2017-04794-575

BET	ANT	ÄNDRINGEN AVSER	DATUM	SIGN
-----	-----	-----------------	-------	------

BYGGLOV

NEDERLAND MINDRE 7
DNR: 2017-04794

Thom & Videgård
Arkitekter


Blekingegatan 42, 116 62 Stockholm
T+46-(0)8-702 00 46
www.tvark.se

UPPRORIG NR	RITAD AV	HANDLÄGGARE
16039	J. TJÄDER	J. TJÄDER
DATUM	ANSVARIG	
2018-04-11	BOLLE THAM & MARTIN VIDEGÅRD	

PLAN 1, BOTTENVÅNING

FORMAT	SKALA	NUMMER	BET
A3	1:100	A-40.1-01	-

SKALA 1:50 i A1-format (1:100 i A3-format)

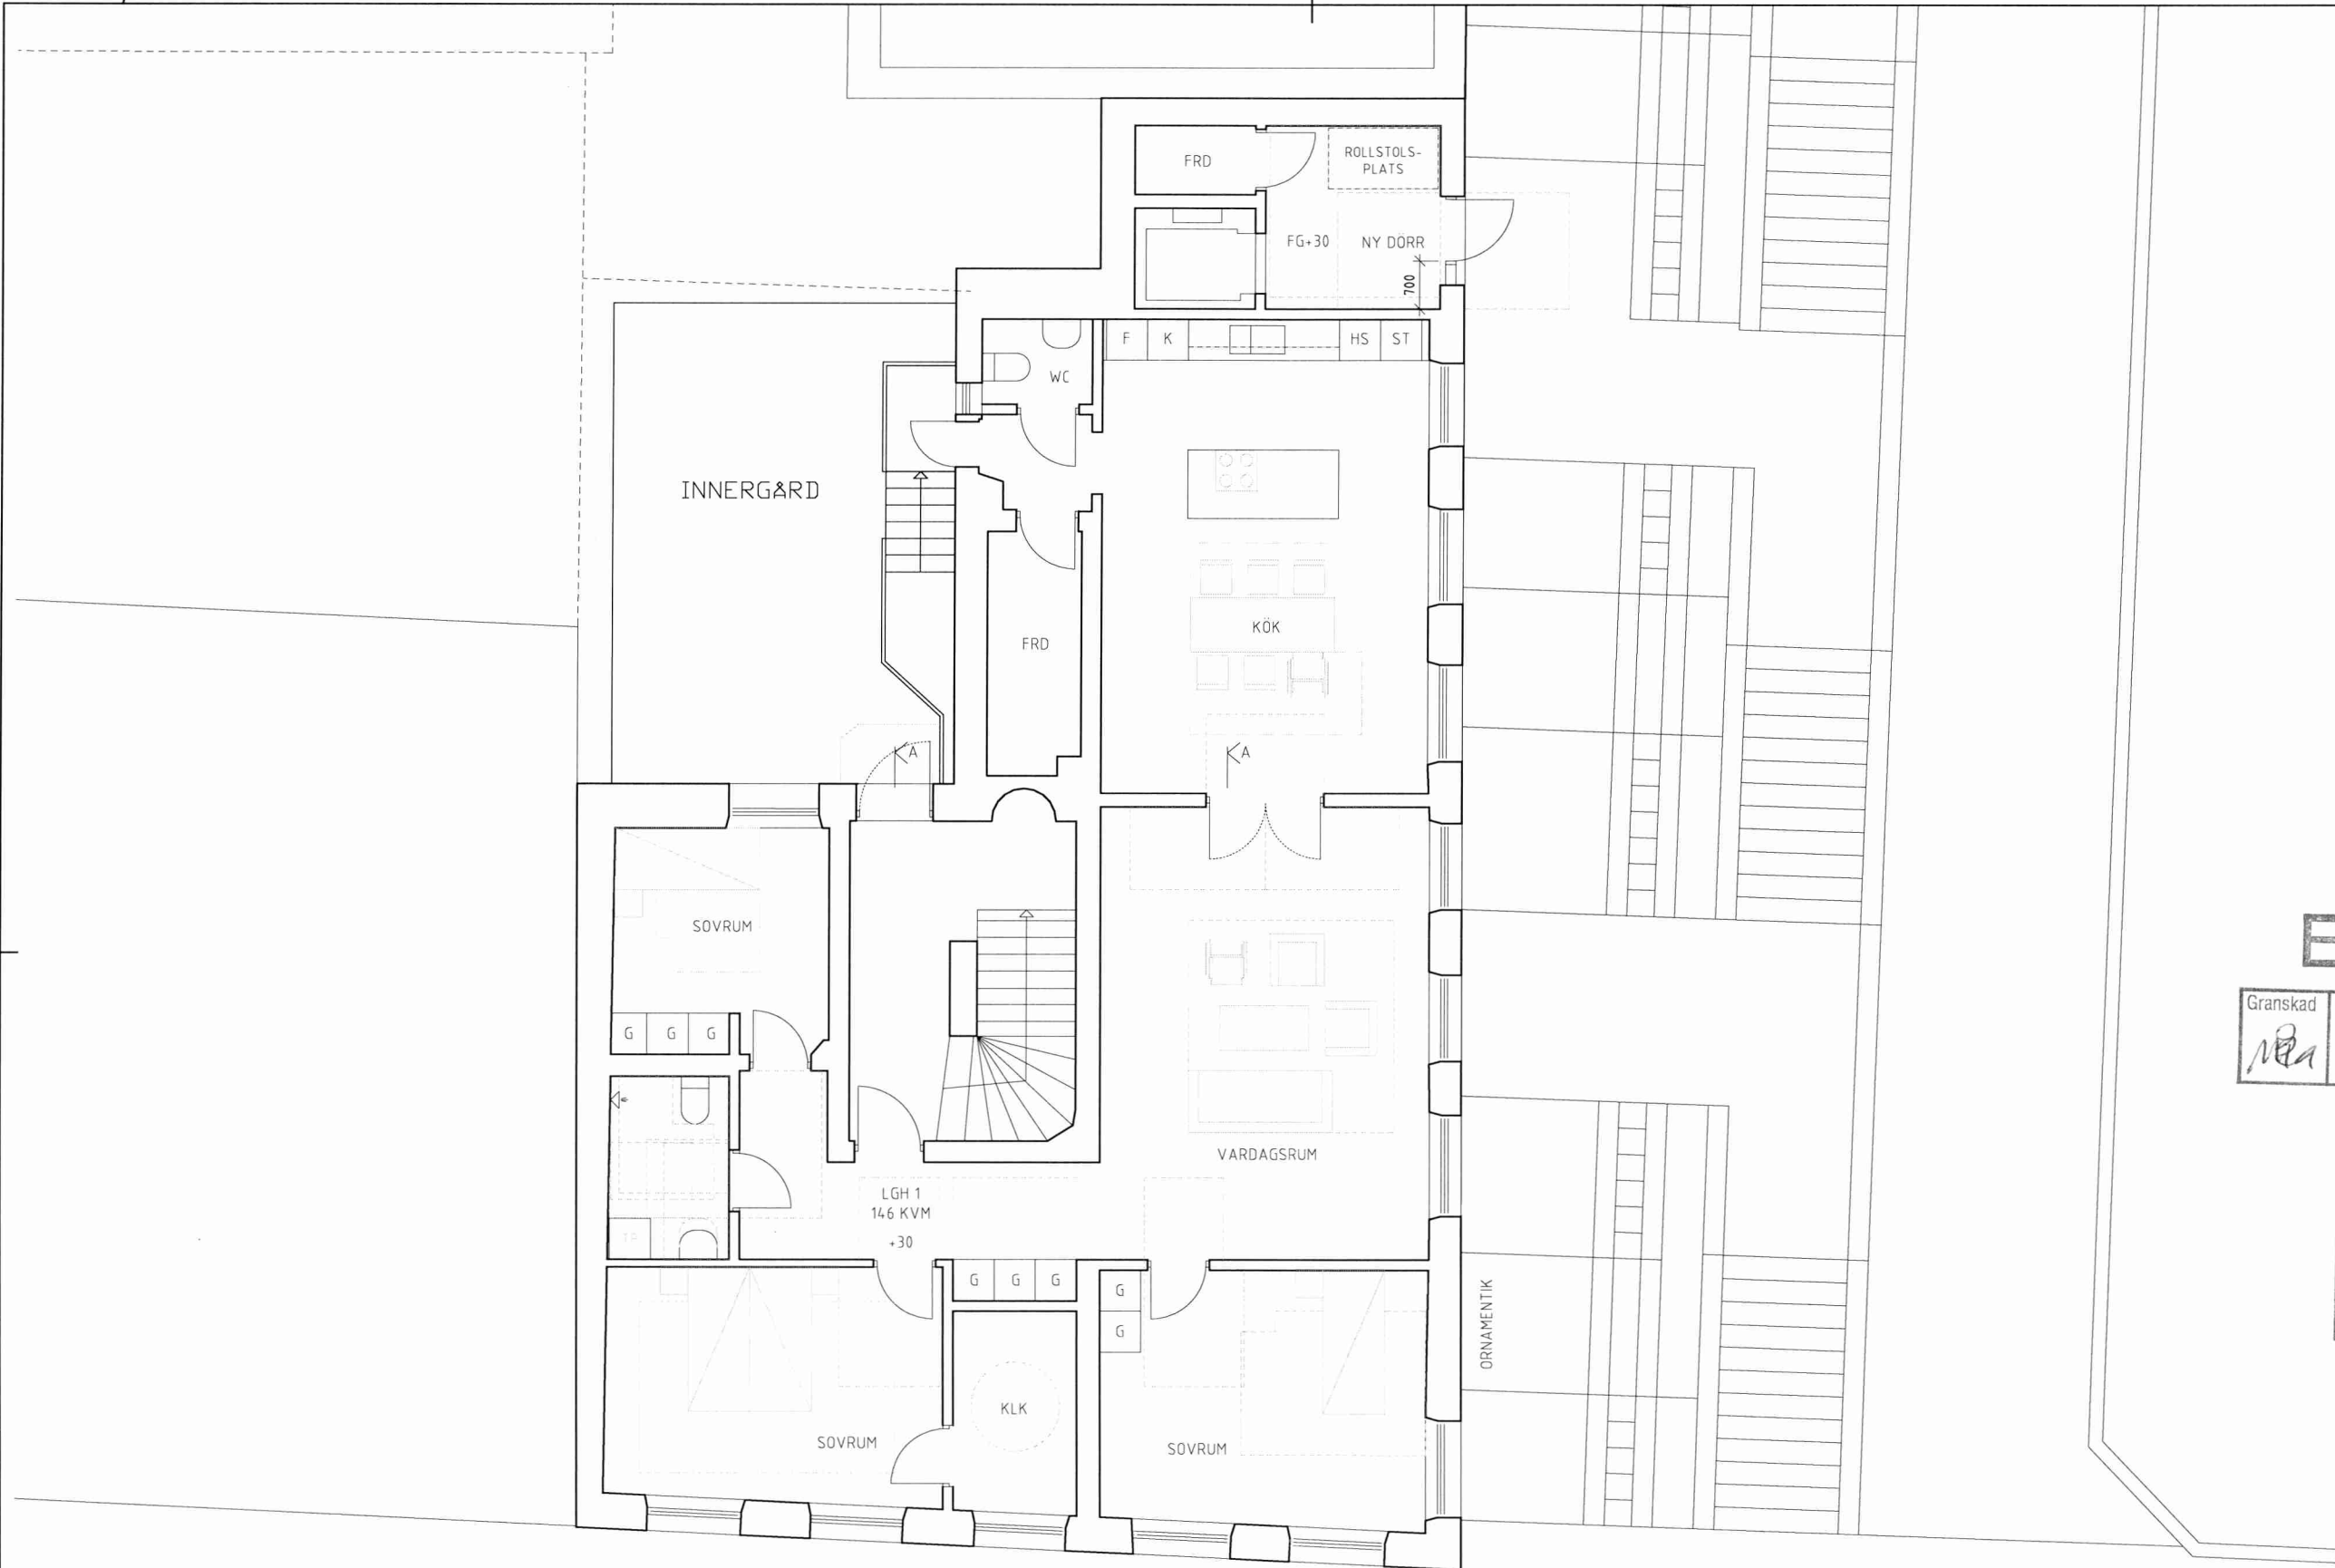

PLAN 2

SKALA 1:50 i A1-format (1:100 i A3-format)

LAGER: SB11

FÖRKLARINGAR

ALLA MÅTT I MILLIMETER
BOKSTAVSBETECKNING AVSER LIKA MÅTT
HÖJDSYSTEM RH 2000

FÖRESKRIFTER

HÄNVISNINGAR

EJ BIFALL

Granskad
Tillhör nämndens beslut
2018-09-26

Stadsbyggnads
kontoret

Inkom 2018-04-12
Reg.

Dnr: 2017-04794-575

BET	ANT	ÄNDRINGEN AVSER	DATUM	SIGN
-----	-----	-----------------	-------	------

BYGGLOV

NEDERLAND MINDRE 7
DNR: 2017-04794

Thom & Videgård
Arkitekter

Blekingegatan 42, 116 62 Stockholm
T +46-(0)8-702 00 46
www.tvark.se

UPPDRAG NR	RITAD AV	HANDLÄGGARE
16039	J. TJÄDER	J. TJÄDER
DATUM	ANSVARIG	
2018-04-11	BOLLE THAM & MARTIN VIDEGÅRD	

PLAN 2

FORMAT	SKALA	HÄNDELSE	BET
A3	1:100	A-40.1-02	-

PLAN 2 2018-04-11 09:53 A:\AKTUELLA PROJEKT\HÖRBERGSGATAN 44\02_CAD\A\HÖRBERGSGATAN BYGGLOV.DWG SIMON NILSSON



FÖRKLARINGAR

ALLA MÄTT I MILLIMETER
BOKSTAVSBETECKNING AVSER LIKA MÄTT
HÖJDSYSTEM RH 2000

FÖRESKRIFTER

HÄNVISNINGAR

EJ BIFALL

Granskad
18/9
STOCKHOLMS BYGGNADSNAMND
Tillhör nämndens beslut
2018-09-26

Stockholm
Stadsbyggnads
kontoret
Inkom 2018-04-12
Reg.
Dnr: 2017-04794-575

BET	ANT	ÄNDRINGEN AVSER	DATUM	SIGN
-----	-----	-----------------	-------	------

BYGGLOV

NEDERLAND MINDRE 7
DNR: 2017-04794

Tham & Videgård
Arkitekter

Blekingegatan 42, 116 62 Stockholm
T+46-(0)8-702 00 46
www.tvark.se

LUPPORDAG NR 16039	RITAD AV J. TJÄDER	HANDLÄGGARE J. TJÄDER
DATUM 2018-04-11	ANSVARIG BOLLE THAM & MARTIN VIDEGÅRD	

PLAN 3


FORMAT A3	SKALA 1:100	NUMMER A-40.1-03	BET -
--------------	----------------	---------------------	----------

SKALA 1:50 i A1-format (1:100 i A3-format)
0 1 2 5m

XREF

LAGER: SB11

PLÖ: 2018-04-11 09:53 A:\AKTUELLA PROJEKT\VIDBERGSGATAN 44\02_CAD\BYGGLOV\BYGGLOV.DWG SIMON NILSSON

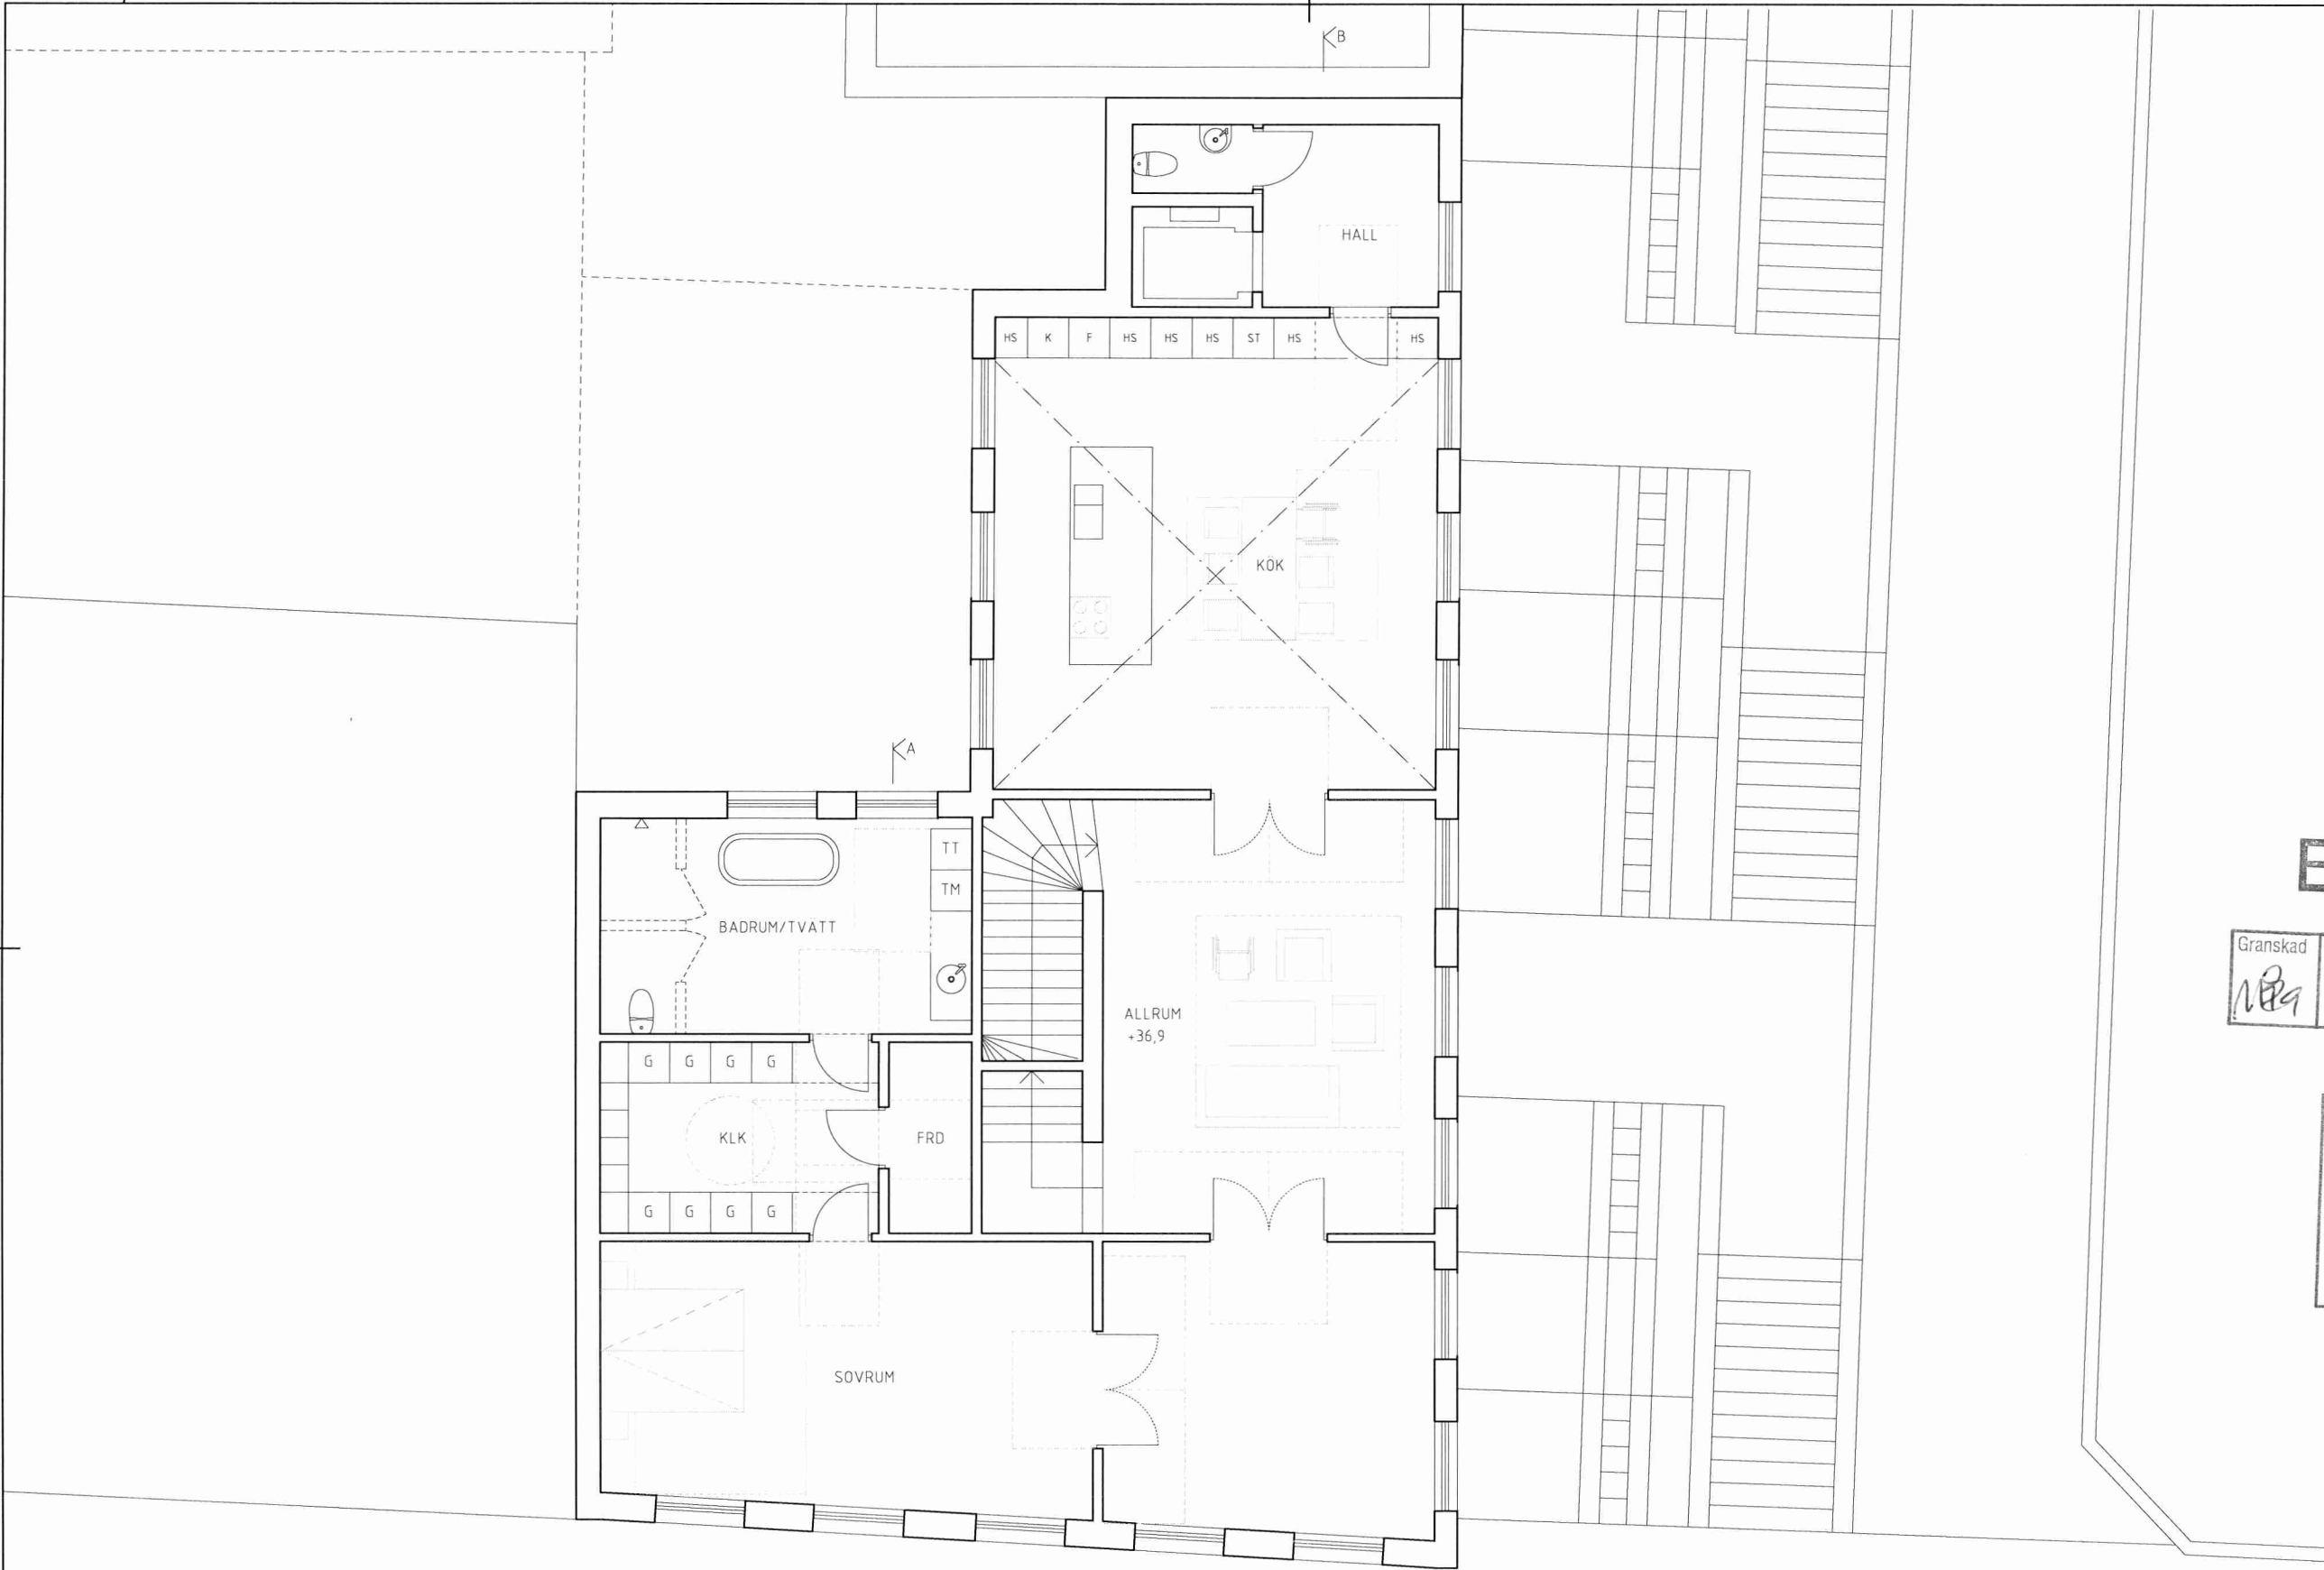

PLAN 4

SKALA 1:50 i A1-format (1:100 i A3-format)



LAGER: SB11

FÖRKLARINGAR
ALLA MÅTT I MILLIMETER
BOKSTAVSBETECKNING AVSER LIKA MÅTT
HÖJDSYSTEM RH 2000

FÖRESKRIFTER

HÄNVISNINGAR

EJ BIFALL

Granskad
2018-09-26
STOCKHOLMS BYGGNADSNÄMND
Tillhör nämndens beslut

Stadsbyggnads
kontoret
Inkom 2018-04-12
Reg.
Dnr: 2017-04794-575

BET	ANT	ÄNDRINGEN AVSER	DATUM	SIGN
-----	-----	-----------------	-------	------


BYGGLOV
NEDERLAND MINDRE 7
DNR: 2017-04794

Thom & Videgård
Arkitekter
Blekingegatan 42, 116 62 Stockholm
T+46-(0)8-702 00 46
www.tvark.se


UPPRÄD NR	RITAD AV	HANDLAGGARE
16039	J. TJÄDER	J. TJÄDER
DATUM	ANSVARIG	
2018-04-11	BOLLE THAM & MARTIN VIDEGÅRD	

FORMAT	SKALA	NUMMER	BET
A3	1:100	A-40.1-04	-

PLO: 2018-04-11 09:53 A:\AKTUELLA PROJEKT\VIDBERGSGATAN 44\02_CAD\A\HÖGBERGSGATAN BYGGLOV DWG SIMON NILSSON

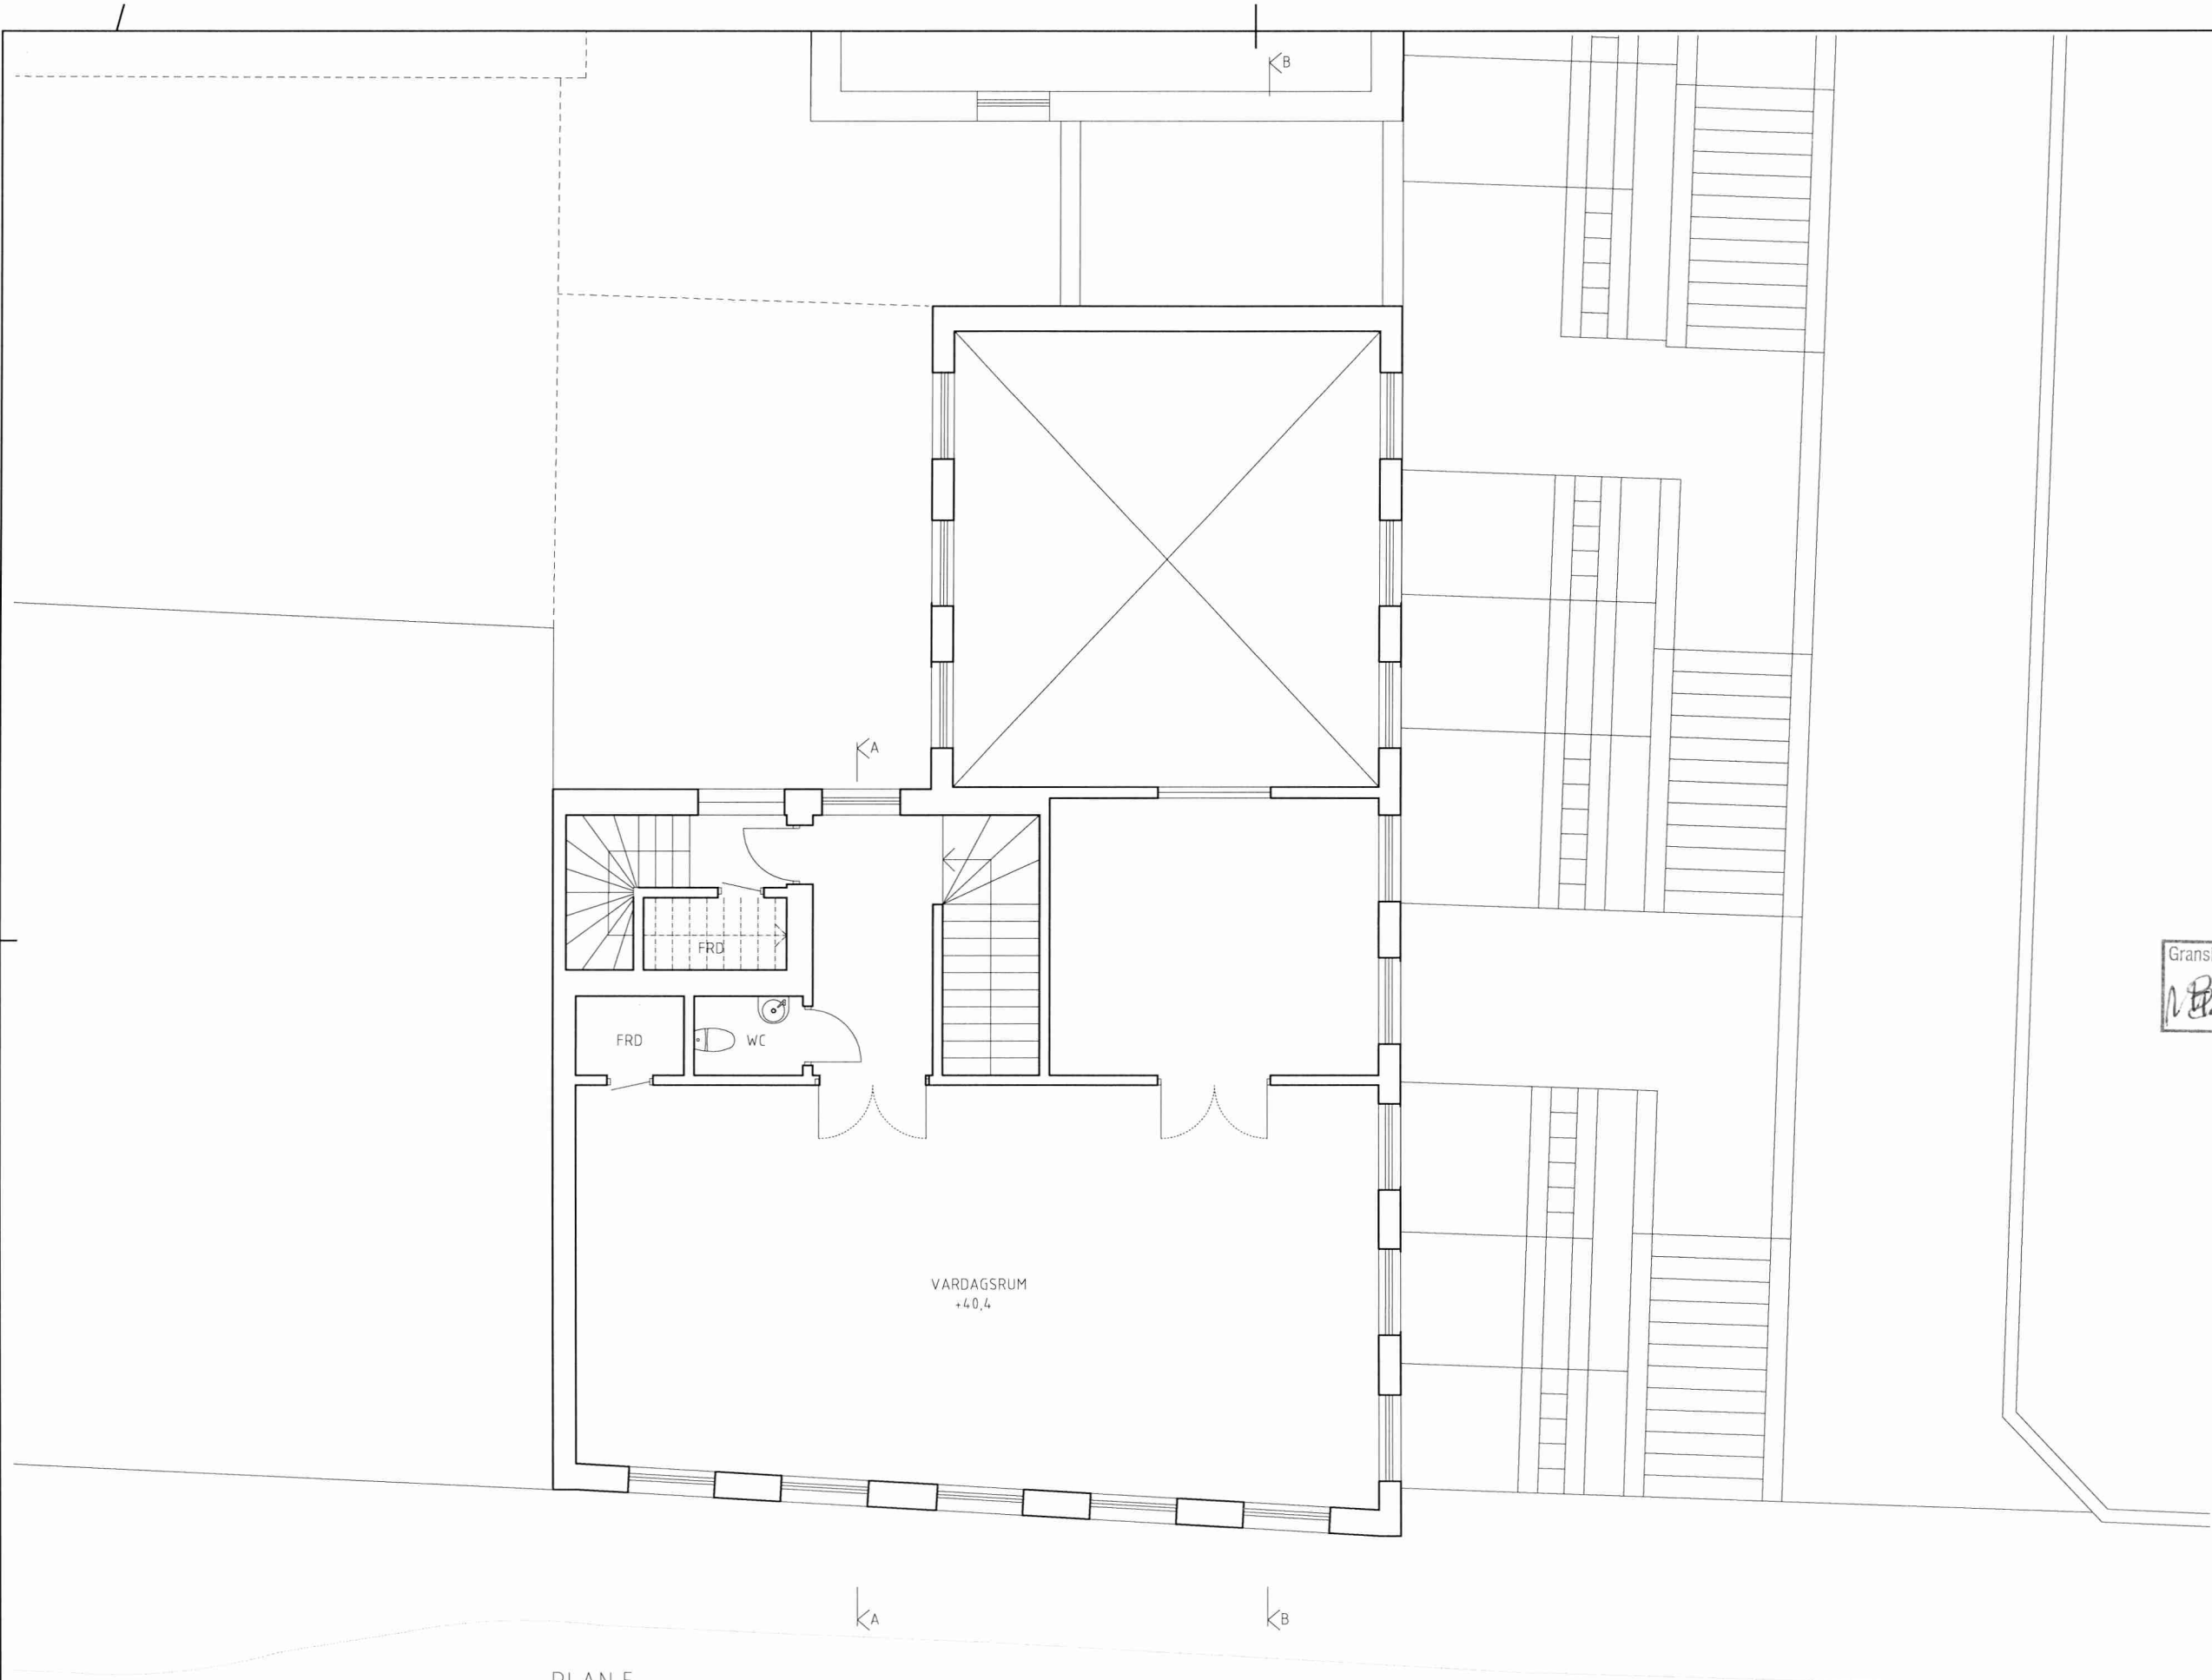

PLAN 5

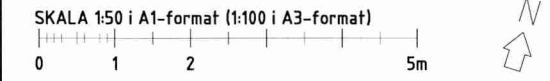

LAGER: SB11

FÖRKLARINGAR
ALLA MÄTT I MILLIMETER
BOKSTAVSBETECKNING AVSER LIKA MÄTT
HÖJDSYSTEM RH 2000

FÖRESKRIFTER

HÄNVISNINGAR


EJ BIFALL

Granskad STOCKHOLMS BYGGNADSNAMND
Tillhör nämndens beslut
2018-09-26

STOCKHOLMS STADSbyggnads kontoret
Inkom 2018-04-12
Reg.
Dnr: 2017-04794-575

BET	ANT	ÄNDRINGEN AVSER	DATUM	SIGN
BYGGLOV				
NEDERLAND MINDRE 7 DNR: 2017-04794				
Tham & Videgård Arkitekter				
Blekingegatan 42, 116 62 Stockholm T+46-(0)8-702 00 46 www.tvark.se				
LUPPORD NR 16039	RITAD AV J. TJÄDER	HANDSKRIVARE J. TJÄDER		
DATUM 2018-04-11	ANSVARIG BOLLE THAM & MARTIN VIDEGÅRD			
PLAN 5				
FORMAT A3	SKALA 1:100	NUMMER A-40.1-05	BET -	

PLÖ: 2018-04-11 09:54 A:\AKTUELLA PROJEKT\VIDBERGSGATAN 44\02_CADA\VIDBERGSGATAN BYGGLOV.DWG SHIMON NILSSON

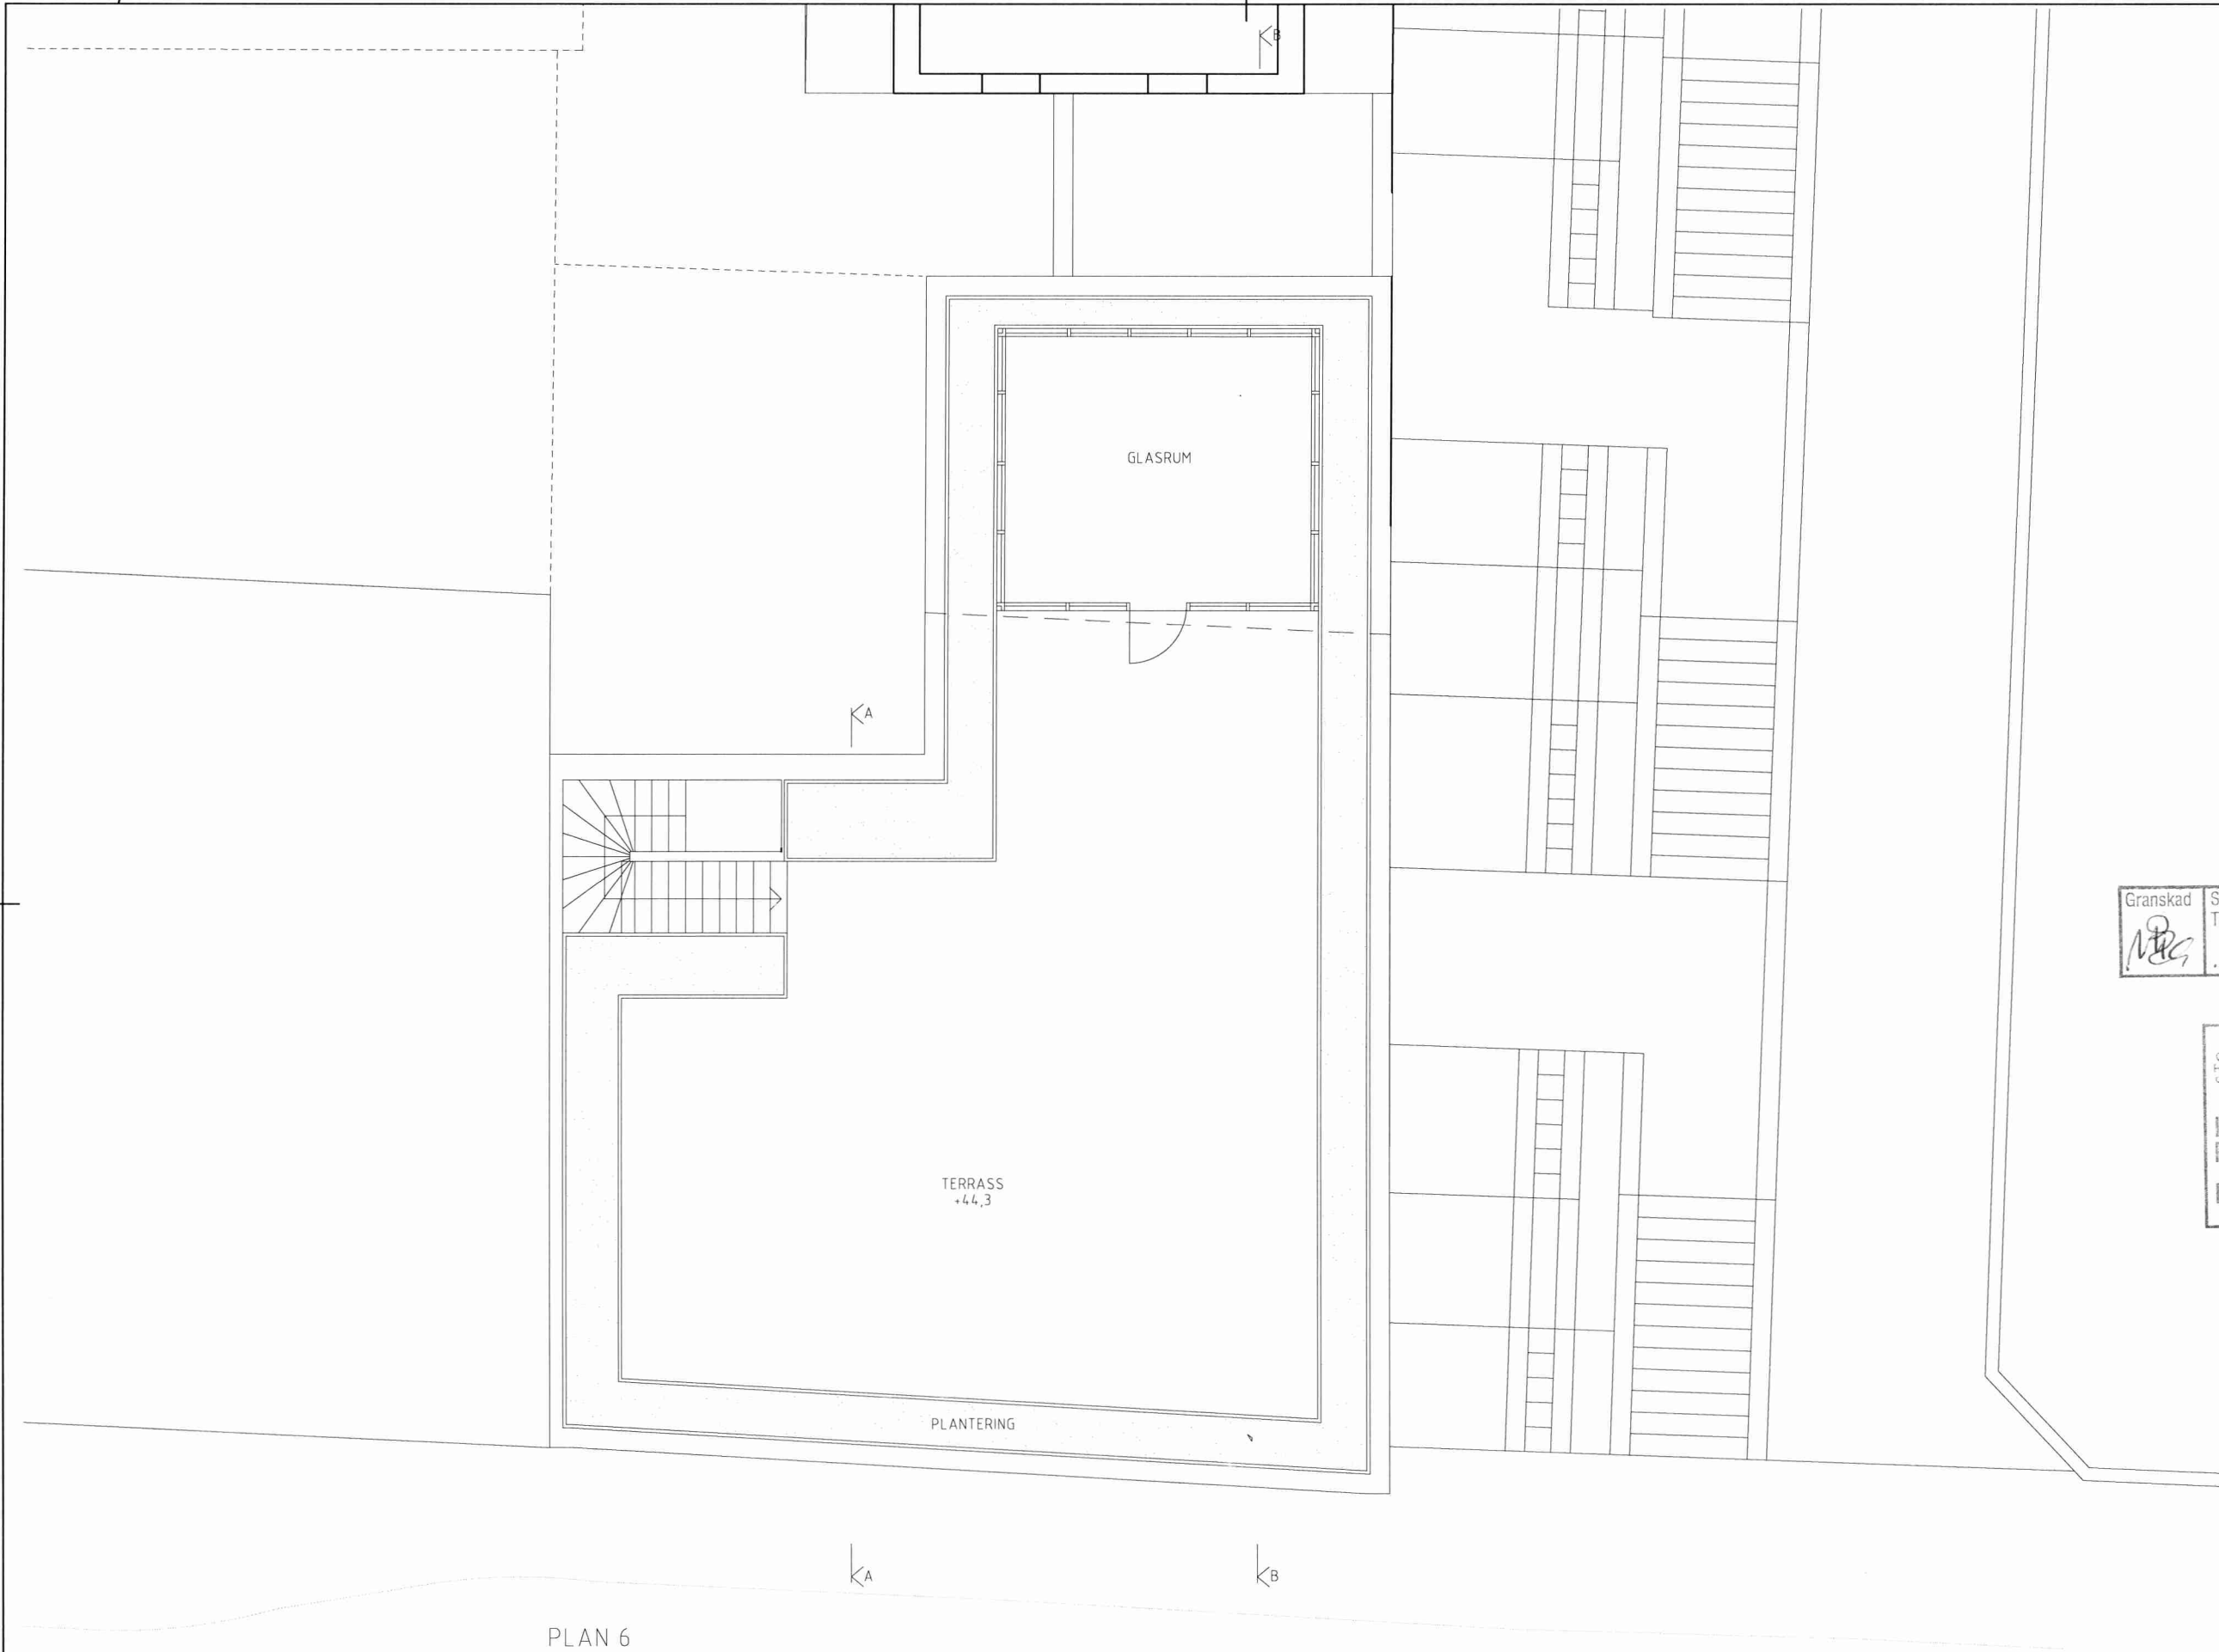

PLAN 6

SKALA 1:50 i A1-format (1:100 i A3-format)



LAGER: SB11

FÖRKLARINGAR

ALLA MÅTT I MILLIMETER
BOKSTAVSBETECKNING AVSER LIKA MÅTT
HÖJDSYSTEM RH 2000

FÖRESKRIFTER

HÄNVISNINGAR

EJ BIFALL

Granskad
Tillhör nämndens beslut
2018-09-26

Stadsbyggnads
kontoret
Inkom 2018-04-12
Reg.
Dnr: 2017-04794-575

BET	ANT	ÄNDRINGEN AVSER	DATUM	SIGN
-----	-----	-----------------	-------	------

BYGGLOV

NEDERLAND MINDRE 7
DNR: 2017-04794

Thom & Videgård
Arkitekter


Blekingegatan 42, 116 62 Stockholm
T+46-(0)8-702 00 46
www.tvark.se

UPPRORAD NR 16039	RITAD AV J. TJÄDER	HANDLÄGGARE J. TJÄDER
DATUM 2018-04-11	ANSVARIG BOLLE THAM & MARTIN VIDEGÅRD	

PLAN 6, TAKTERRASS

FORMAT	SKALA	NUMMER	BET
A3	1:100	A-40.1-06	-

PLO: 2018-04-11 09:54 A:\AKTUELLA PROJEKT\VIDERBERGSGATAN 44\02_CAD\NÄRBERGSGATAN BYGGLOV.DWG SHON NILSSON

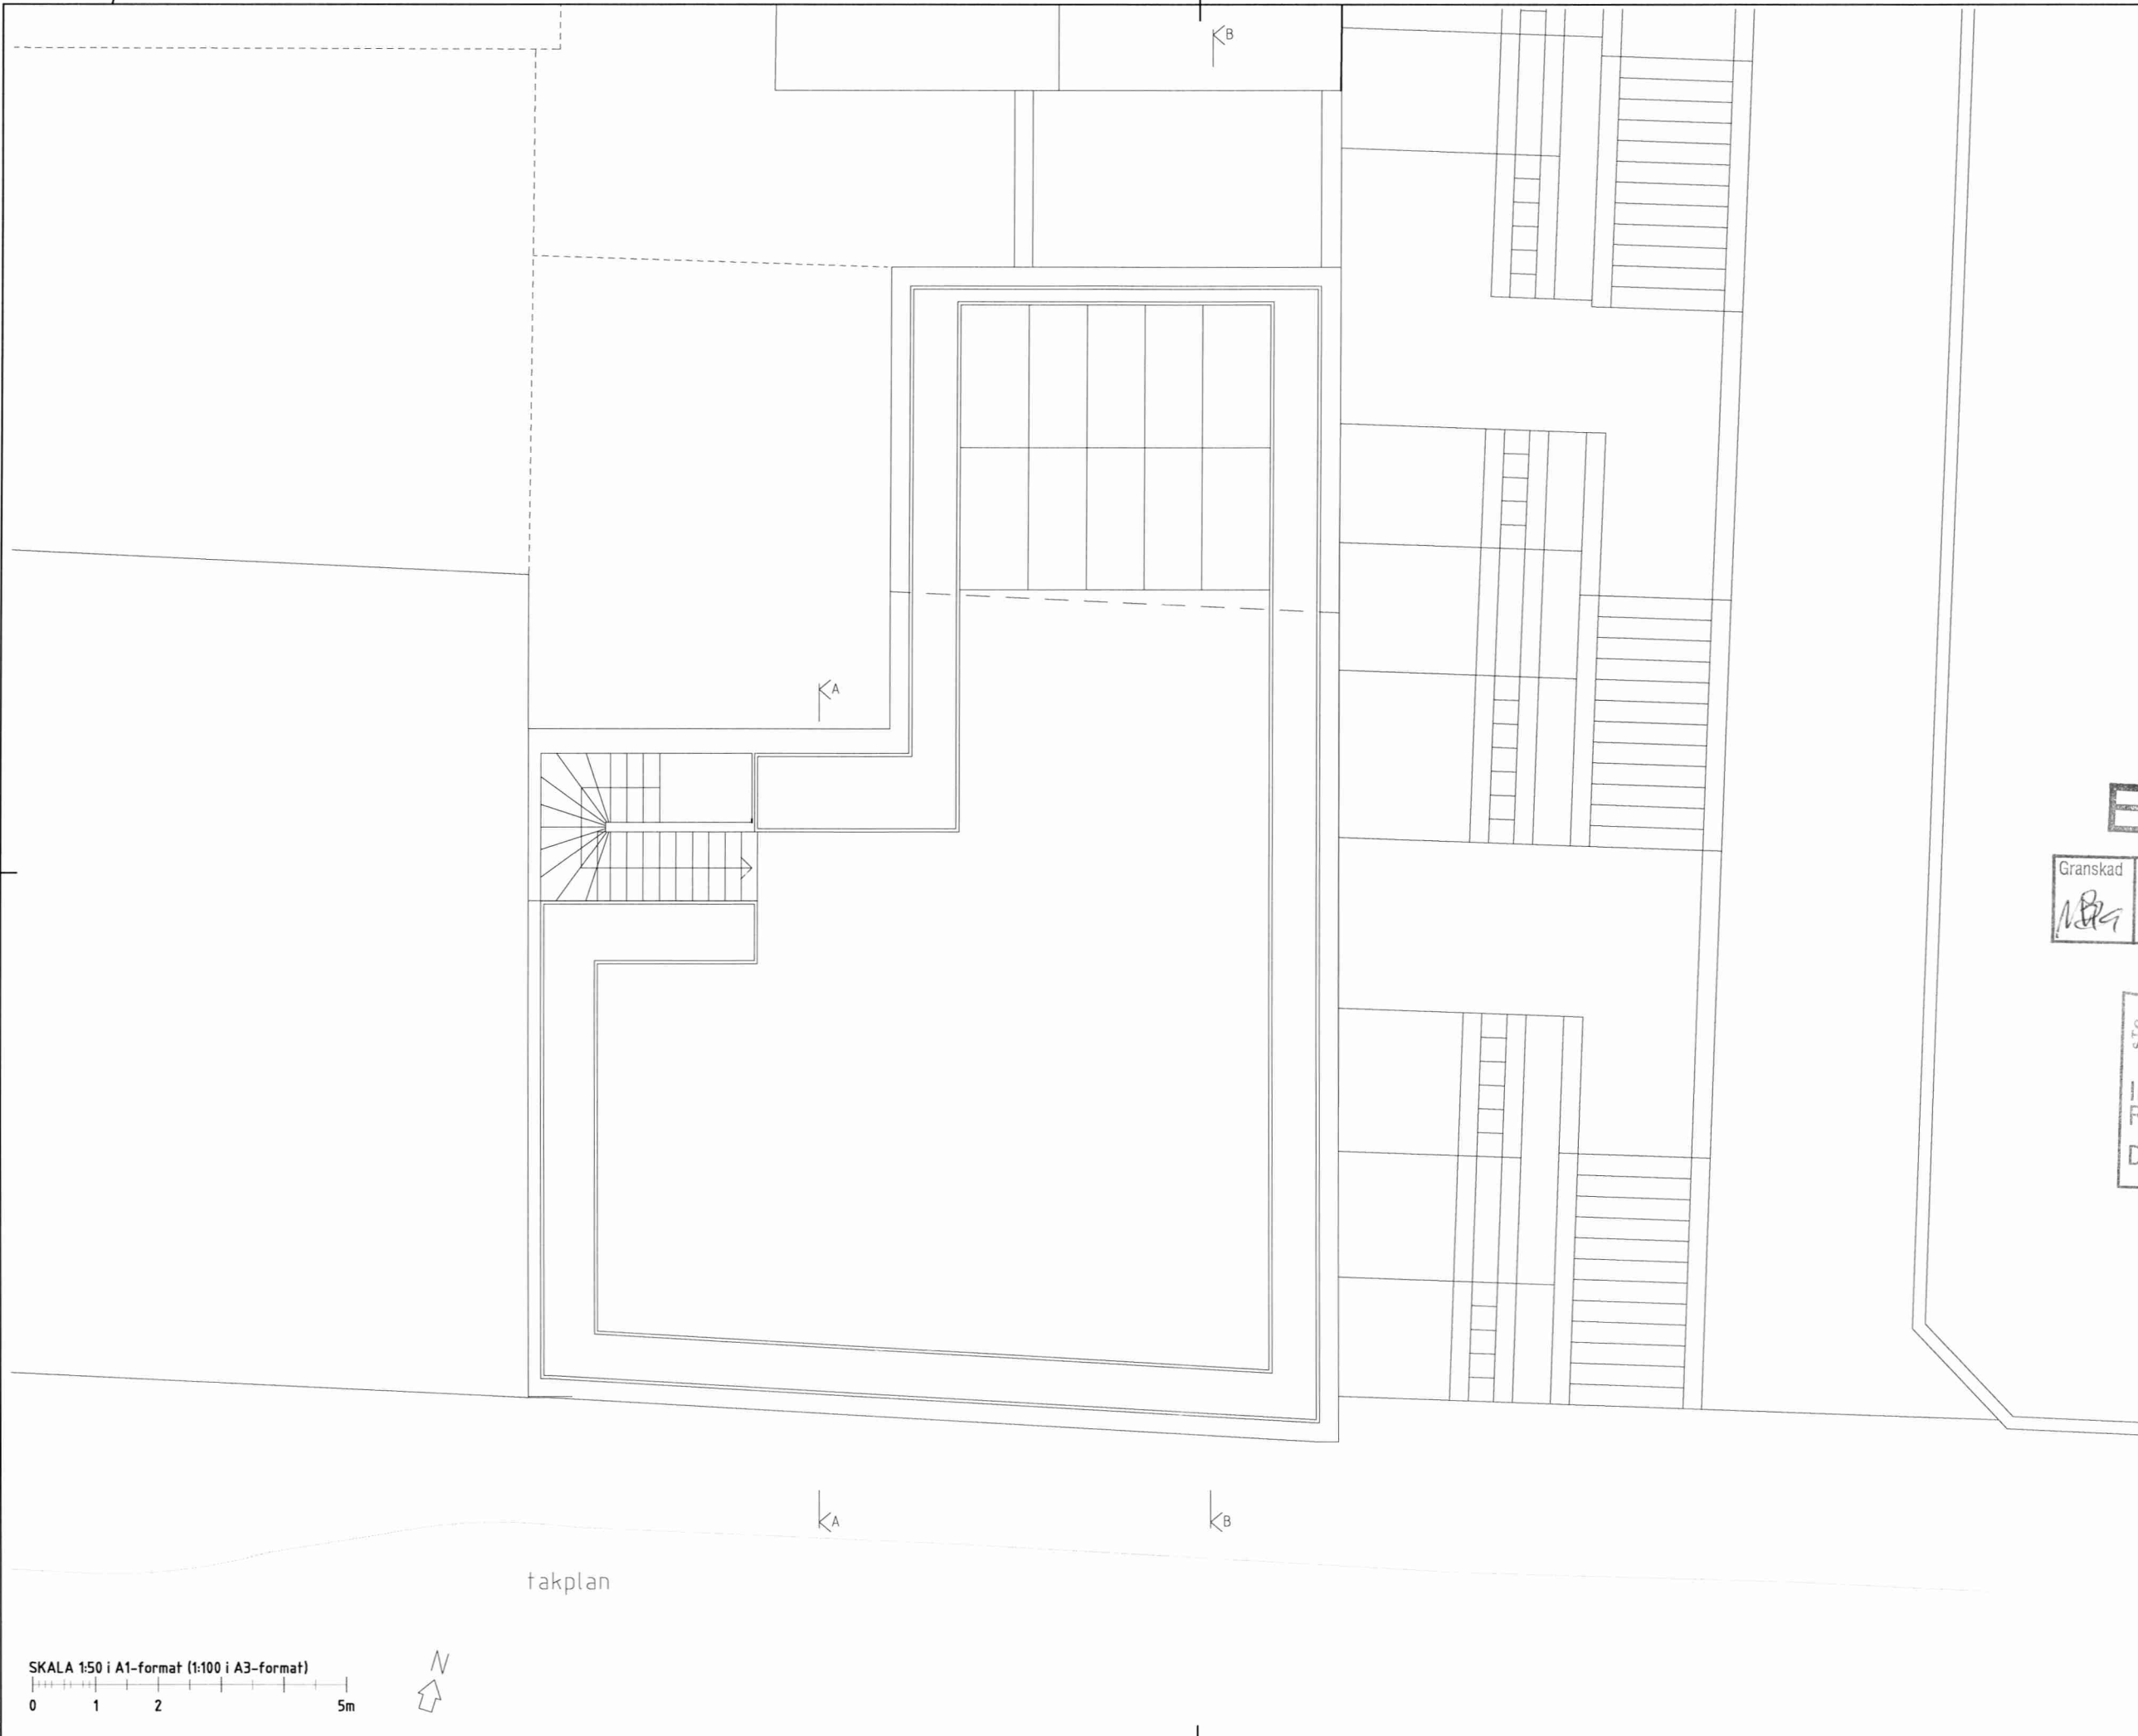

FÖRKLARINGAR
ALLA MÅTT I MILLIMETER
BOKSTAVSBETECKNING AVSER LIKA MÅTT
HÖJDSYSTEM RH 2000

FÖRESKRIFTER
-

HÄNVISNINGAR
-

EJ BIFALL


Granskad
2018-09-26
STOCKHOLMS BYGGNADSNÄMND
Tillhör nämndens beslut

Stadsbyggnads
kontoret
Inkom 2018-04-12
Reg.
Dnr: 2017-04794-575

BET	ANT	ÄNDRINGEN AVSER	DATUM	SIGN		
BYGGLOV						
NEDERLAND MINDRE 7 DNR: 2017-04794						
Tham & Videgård Arkitekter						
Blekingegatan 42, 116 62 Stockholm T+46-(0)8-702 00 46 www.tvark.se						
UPPDRAG NR 16039	RITAD AV J. TJADER	HANDLÄGGARE J. TJADER				
DATUM 2018-04-11	ANSVARIG BOLLE THAM & MARTIN VIDEGÅRD					
TAKPLAN						
FORMAT A3	SKALA 1:100	NUMMER A-40.1-07	BET -			

PLÖ: 2018-04-11 09:54 A:\AKTUELLA PROJEKT\VIDBERGSGATAN 44\02_CADA\VIDBERGSGATAN BYGGLOV.DWG SIMON WESSON

ALLA MÅTT I MILLIMETER
BOKSTAVSBETECKNING AVSER LIKA MÅTT
HÖJDSYSTEM RH 2000

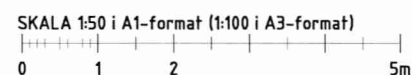

LAGER: SB11

Granskad STOCKHOLMS BYGGNADSNÄMND
Tillhör nämndens beslut
2018 -09- 26

Inkom 2018 -04- 12
Reg.

Dnr: 2017-04794-575

BET	ANT	ÄNDRINGEN AVSER	DATUM	SIG
-----	-----	-----------------	-------	-----

NEDERLAND MINDRE 7
DNR: 2017-04794

Blekingegatan 42, 116 62 Stockholm
T+46-(0)8-702 00 46
www.tvark.se

UPPDRAG NR 16039	RITAD AV J TJÄDER	HANDLÄGGARE J. TJÄDER
DATUM 2018-04-11	ANSVARIG BOLLE THAM & MARTIN VIDEGRÅRD	
SEKTION A-A		

FORMAT	SKALA	NUMMER	B
A3	1:100	A-40.2-01	-

[illegible]

FÖRKLARINGAR

ALLA MÅTT I MILLIMETER
BOKSTAVSBETECKNING AVSER LIKA MÅTT
HÖJDSYSTEM RH 2000

FÖRESKRIFTER

HÄNVISNINGAR

EJ BIFALL

Granskad STOCKHOLMS BYGGNADSNAMND
2018-09-26
Till nämndens beslut

STOCKHOLMS STAD Stadsbyggnads kontoret
Inkom 2018-04-12
Reg.
Dnr: 2017-04794-575

BET	ANT	ÄNDRINGEN AVSER	DATUM	SIGN
-----	-----	-----------------	-------	------

BYGGLOV

NEDERLAND MINDRE 7
DNR: 2017-04794

Tham & Videgård
Arkitekter
Blekingegatan 42, 116 62 Stockholm
T+46-(0)8-702 00 46
www.tvark.se

UPPDRAG NR 16039	RITAD AV J. TJÄDER	HANDLEGGARE J. TJÄDER
DATUM 2018-04-11	ANSVARIG BOLLE THAM & MARTIN VIDEGÅRD	

SEKTION B-B

FORMAT	SKALA	NUMMER	BET
A3	1:100	A-40.2-02	-

A:\AKTUELLA PROJEKT\HÖRBERGSGATAN 44\02_CAD\A\HÖRBERGSGATAN BYGGLOV.DWG SIMON NILSSON

+ 47,7 BYGGRÄTT ENLIGT DETALJPLAN

MURKRÖN ANPASSAS TILL
UNDERKANT TAKFÖT
NEDERLAND MINDRE 13

√ + 47,5

√ + 46,7

√ + 44,3

√ + 40,4

√ + 36,9

√ + 33,4

√ + 30,0

√ + 26,4

√ + 25,3

SKALA 1:50 i A1-format (1:100 i A3-format)

0 1 2 5m

LAGER: SB11



BYGGRÄTT ENLIGT DETALJPLAN

FÖRKLARINGAR

ALLA MÅTT I MILLIMETER
BOKSTAVSBETECKNING AVSER LIKA MÅTT

FÖRESKRIFTER

HÄNVISNINGAR

EJ BIFALL

Granskad
STOCKHOLMS BYGGNADSNÄMND
Tillhör nämndens beslut
2018-09-26

STOCKHOLMS STADS BYGGNADS
kontoret
Inkom 2018-04-12
Reg.
Dnr: 2017-04794-575

BET	ANT	ÄNDRINGEN AVSER	DATUM	SIGN
-----	-----	-----------------	-------	------

BYGGLOV

NEDERLAND MINDRE 7
DNR: 2017-04794

Tham & Videgård
Arkitekter
Blekingegatan 42, 116 62 Stockholm
T+46-(0)8-702 00 46
www.tvark.se

UPPDRAG NR 16039	RITAD AV J. TJÄDER	HANDLÖGGARE J. TJÄDER
DATUM 2018-04-11	ANSVARIG BOLLE THAM & MARTIN VIDEGÅRD	

FASAD SÖDER, BEFINTLIG


FORMAT	SKALA	NUMMER	BET
A3	1:100	A-40.3-01	-

SKALA 1:50 i A1-format (1:100 i A3-format)
0 1 2 5m

XREF

LAGER: SB11

A:\AKTUELLA PROJEKT\HÖRBERGSGATAN 44\02_CAD\A\HÖRBERGSGATAN BYGGLOV.DWG SIMON NILSSON

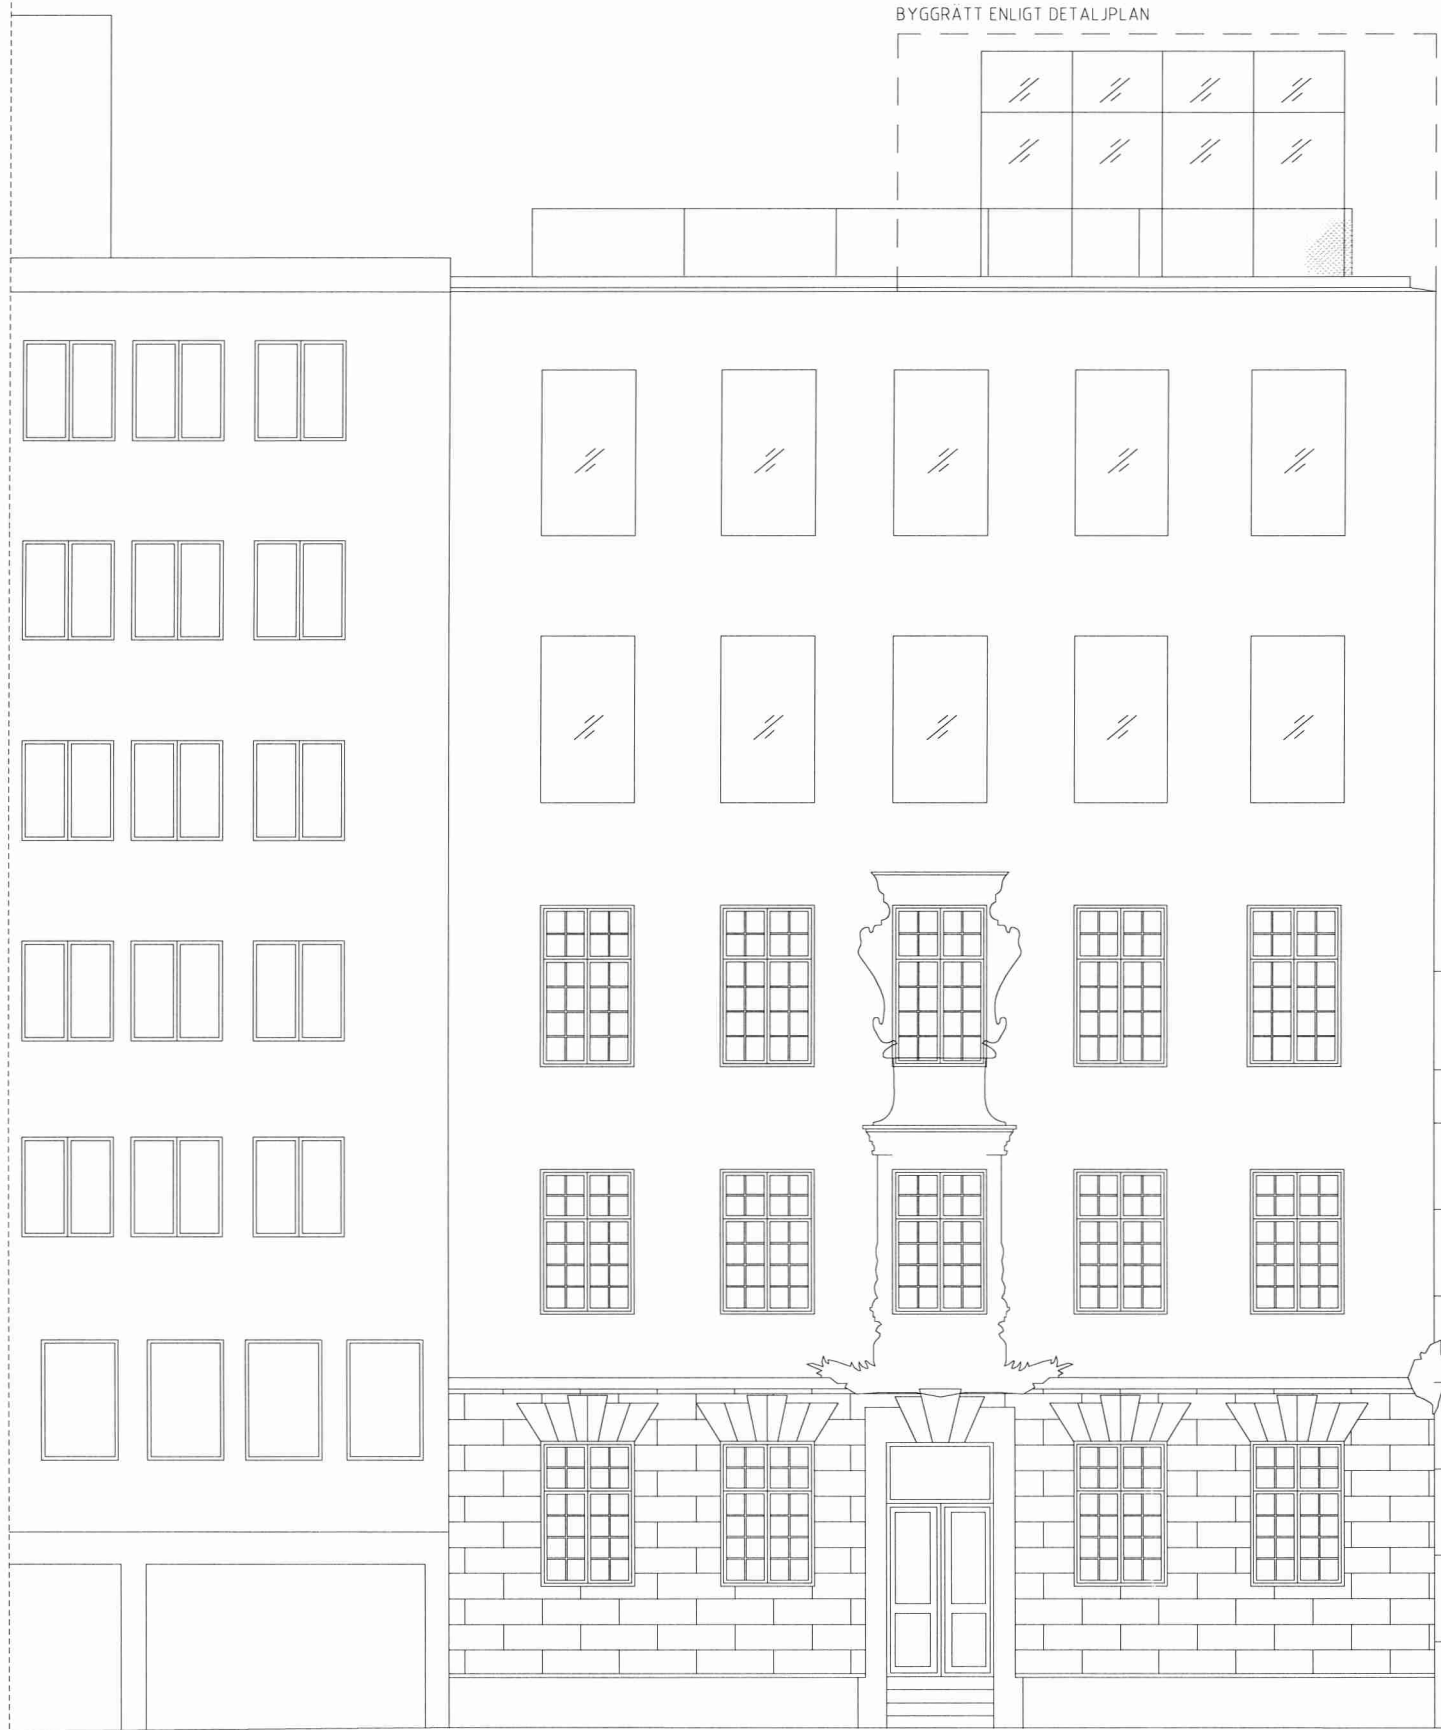

BYGGRÄTT ENLIGT DETALJPLAN

FÖRKLARINGAR

ALLA MÅTT I MILLIMETER
BOKSTAVSBETECKNING AVSER LIKA MÅTT

FÖRESKRIFTER

HÄNVISNINGAR

Granskad
1821
STOCKHOLMS BYGGNADSNÄMND
Tillhörande beslut
2018-09-26

EJ BIFALL

STOCKHOLMS STAD
Stadsbyggnads
kontoret
Inkom 2018-04-12
Reg.
Dnr: 2017-04794-575

BET	ANT	ÄNDRINGEN AVSER	DATUM	SIGN
-----	-----	-----------------	-------	------

BYGGLOV

NEDERLAND MINDRE 7
DNR: 2017-04794

Tham & Videgård
Arkitekter

Blekingegatan 42, 116 62 Stockholm
T +46-(0)8-702 00 46
www.tvark.se

LUPPORDRAG NR 16039	RITAD AV J. TJÄDER	HANDLAGGARE J. TJÄDER
DATUM 2018-04-11	ANSVARIG BOLLE THAM & MARTIN VIDEGÅRD	

FASAD SÖDER, NY

FORMAT	SKALA	NUMMER	BET
A3	1:100	A-40.3-02	-

SKALA 1:50 i A1-format (1:100 i A3-format)
0 1 2 5m

XREF:

LAGER: SB11

PLO: 2018-04-11 09:55 A:\AKTUELLA PROJEKT\VIDBERGSGATAN 44\02_CAD\A\VIDBERGSGATAN BYGGLOV.DWG: SIMON NILSSON



FÖRKLARINGAR

ALLA MÅTT I MILLIMETER
BOKSTAVSBETECKNING AVSER LIKA MÅTT

FÖRESKRIFTER

HÄNVISNINGAR



EJ BIFALL

BET	ANT	ÄNDRINGEN AVSER	DATUM	SIGN
		BYGGLOV		
		NEDERLAND MINDRE 7		
		DNR: 2017-04794		
		Thom & Videgård Arkitekter		
		Blekingegatan 42, 116 62 Stockholm T+46-(0)8-702 00 46 www.tvark.se		
UPPRÄG NR	16039	RITAD AV	J. TJÄDER	HANDLÄGGARE
DATUM	2018-04-11	ANSVARIG	BOLLE THAM & MARTIN VIDEGÅRD	
		FASAD ÖST, BEFINTLIG		
FORMAT	SKALA	HUMMER	BET	
A3	1:100	A-40.3-03	-	



FÖRKLARINGAR

ALLA MÅTT I MILLIMETER
BOKSTAVSBETECKNING AVSER LIKA MÅTT

FÖRESKRIFTER

HÄNVISNINGAR

Granskad STOCKHOLMS BYGGNADSNÄMND
Tillhör nämndens beslut
2018-09-26

Stadsbyggnads
kontoret
Inkom 2018-04-12
Reg.
Dnr: 2017-04794-575

EJ BIFALL

BET	ANT	ÄNDRINGEN AVSER	DATUM	SIGN		
BYGGLOV						
NEDERLAND MINDRE 7 DNR: 2017-04794						
Thom & Videgård Arkitekter Blekingegatan 42, 116 62 Stockholm T+46-(0)8-702 00 46 www.tvark.se						
UPPGÖRAG NR 16039	RTAD AV J TJÄDER	HANDLÄGGARE J. TJÄDER				
DATUM 2018-04-11	ANSVARIG BOLLE THAM & MARTIN VIDEGÅRD					
FASAD ÖST, NY						
FORMAT A3	SKALA 1:100	NUMMER A-40.3-04	BET -			

SKALA 1:50 i A1-format (1:100 i A3-format)

0 1 2 5m

XREF:

LAGER: SB11

PLG: 2018-04-11 09:56 A:\AKTUELLA PROJEKT\HÖRBERGSGATAN 44\02_CAD\BYGGLOV\DWG\BYGGLOV.DWG SIMON NILSSON

RÄCKE I ROSTFRITT STÅLNÄT

ODLINGSKÄRL M. ODLINGSDJUP >400 MM
JORD + DRÄNERINGSLAGER
ÖVERSVÄMNINGSKYDD-HÅLTAGNING
ENKLARE BEVATTNINGSTANK

PLÅT

PUTS

LECABALK

STRUTURAL
GLAZING

PUTSAD SMYG

PLÅT

LECA ISOBLOCK

VERTIKALSNITT GENOM NY VÄGG

TRAKARM

PUTSAD SMYG

VERTIKALSNITT GENOM BEFINTLIG VÄGG

SKALA 1:10 i A1-format (1:20 i A3-format)

0 1m

HORISONTALSNITT GENOM NY VÄGG



EJ BIFALL

BET	ANT	ÄNDRINGEN AVSER	DATUM	SIGN
BYGGLOV				
NEDERLAND MINDRE 7 DNR: 2017-04794				
Tham & Videgård Arkitekter Blekingegatan 42, 116 62 Stockholm T+46-(0)8-702 00 46 www.tvark.se				
UPPDRAG NR 16039	RITAD AV J. TJADER		HANDLGGARE J. TJADER	
DATUM 2018-04-11	ANSVARIG BOLLE THAM & MARTIN VIDEGÅRD			
DETALJER				
FORMAT A3	SKALA 1:20	NUMMER A-42.6-01		BET -