

FÖRKLARINGAR


SE A-40.0-330000

FÖRESKRIFTER

SE A-40.0-330000

HÄNVISNINGAR

SE A-40.0-330000

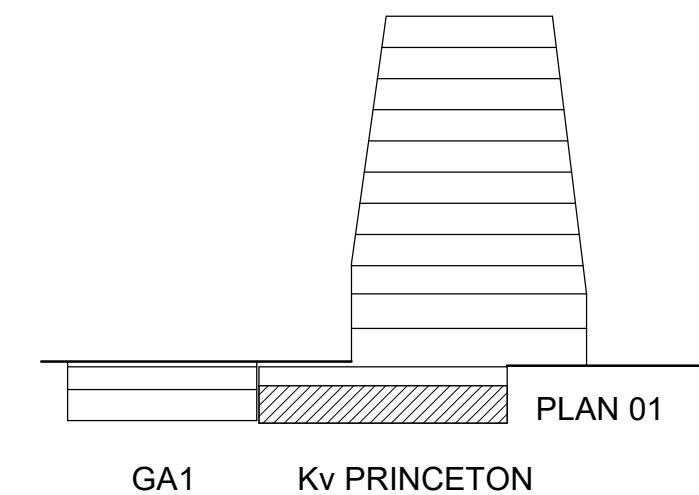

SKALA 1:400 (A3)
1:200 (A1)
0 1 2 5 10 15 20
METER

BET	ÄNDRINGEN AVSER	DATUM	SIGN
BYGGHANDLING			
VITARTES ENABLING LIFE SCIENCE DEVELOPMENT			
ARCONA WEIDECKE			
Kv Patienten & Kv Princeton			
<input checked="" type="checkbox"/>	A White Arkitekter AB	tel. 08-402 25 00	
<input checked="" type="checkbox"/>	K Byggnadstekniska byrån Sverige AB	tel. 010-161 10 00	
<input checked="" type="checkbox"/>	E Incoord Installationscoordinator AB	tel. 08-622 20 00	
<input checked="" type="checkbox"/>	V Incoord Installationscoordinator AB	tel. 08-622 20 00	
<input checked="" type="checkbox"/>	Tr Strid & Lundberg AB	tel. 073-822 94 99	
<input checked="" type="checkbox"/>	Sp Incoord Installationscoordinator AB	tel. 08-622 20 00	
<input checked="" type="checkbox"/>	Sä Projsec	tel. 08-545 899 80	
<input checked="" type="checkbox"/>	IA Sweco Architects AB	tel. 08-522 952 05	
<input checked="" type="checkbox"/>	Ak Akustiklaget AB	tel. 070-693 19 80	
UPPDRAGS NR	9153700200	BITAD AV	A. Liljekvist
DATUM	2018-11-02	UPPDRAGSLEDARE	K. Leckström
BYGGNAD	31 & 34	PLAN	01
DEL		YÄNNING	-2 TR
ÖVERSIKTSRITNINGAR			
PLAN 01 (VÅN -2 TR)			
KÄLLARPLAN			
SKALA	A1 1:200 (A3 1:400)	NUMMER	A-40.1-310100