


U A C D E F H

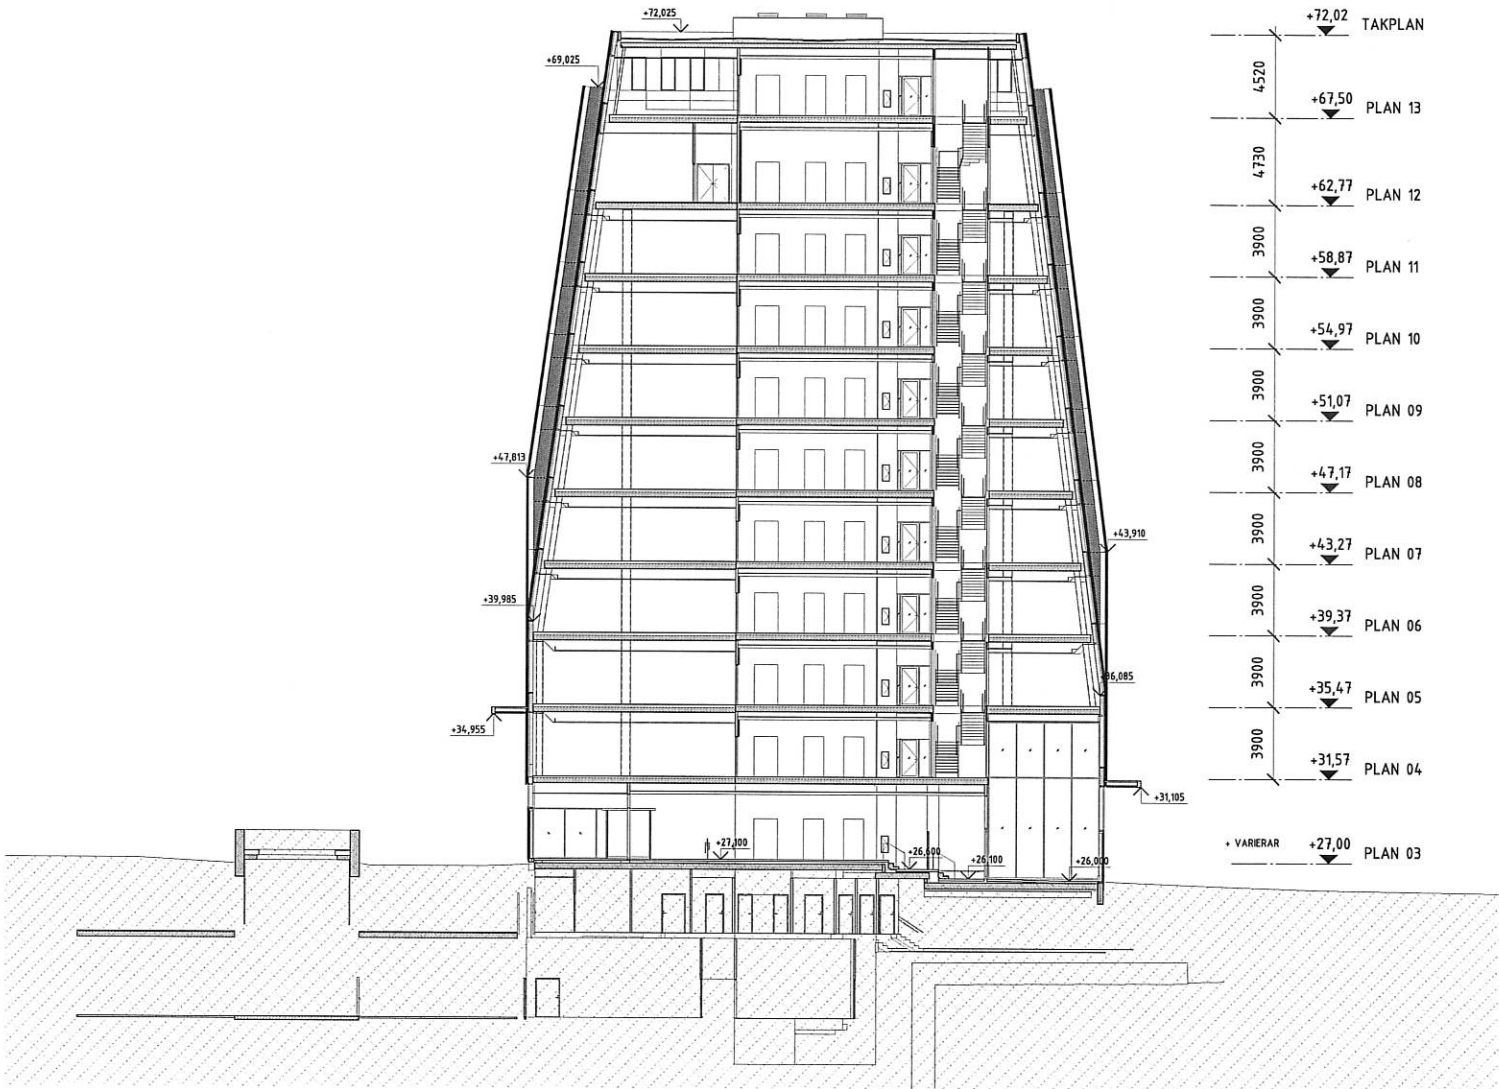

1:400 (A3)
SKALA 1:200 (A1)
0 1 2 5 10 15 20 METER

FÖRKLARINGAR

SE RITNING A-40.0-310000

ANNAN ENTREPRENAD

FÖRESKRIFTER

SE RITNING A-40.0-310000

HÄNVISNINGAR

SE RITNING A-40.0-310000

BET	ÄNDRINGEN AVSER	DATUM	SIGN
FU TOTALENTPREANAD			
VITARTES		ENABLING LIFE SCIENCE DEVELOPMENT	
white			
Kv Princeton			
<input checked="" type="checkbox"/>	A White Arkitekter AB	tel. 08-4022500	
	K Byggnadstekniska byrån Sverige AB	tel. 010-1611000	
	E Sweco Systems AB	tel. 08-695 60 00	
	V Creanova	tel. 08-594 706 20	
	Br Brandskyddslaget	tel. 08-58818800	
	Ak Akustiklaget	tel. 070-693 19 80	
UPPDRAG NR 9145341000		RITAD AV A. Mitsiou	HANDELSGÅR A. Liljekvist
DATUM 2018-02-22		UPPDRAGSLEDARE K. Leckström	ANSVARIG ARKITEKT H. Forsmark
BYGGNAD 31	PLAN	DEL	VÄNING
SEKTIONER TVÄRSEKTION H-H			
SKALA A1 1:200 (A3 1:400)	NUMMER A-40.2-310030		BETT