

FÖRKLARINGAR

LOVANSÖKAN AVSER:
RENOVERING AV FASADER, BALKONGER OCH
ENTRÉER. BEFINTLIGA SOPRUMMEN RIVS.

FASADER:
HUSEN TILLÄGGSISOLERAS OCH PUTSAS MED
SLÄTPUTS, PUTSSTRUKTUR 3,
KULÖR NCS 3502-Y
PUTS I BAKKANT PÅ LOFTGÅNGAR
NCS 1502-Y
PUTS I BAKKANT PÅ BALKONGER,
KULÖR NCS 3020-Y10R


TAK:
BEFINTLIG TAKFOT I ETERNIT ERSÄTTS MED
PLÅT, KULÖR ZINK.

BALKONGER:
BEFINTLIGA BALKONGER RIVS. NYA
BALKONGER BYGGS UPP 500 MM DJUPARE.
PLATTA AV BETONG. GRÅ PINNRÄCKEN I STÅL
MED ÖVERLIGGARE I STÅL. SAMTLIGA
BALKONGER GLASAS IN.

ENTRÉER:
ENTRÉER GLASAS IN.

GLASPARTER
GLASPARTIER I ALUMINIUM, KULÖR
MELLANGRÅ.

- LOVANSÖKAN
- ENTRÉ

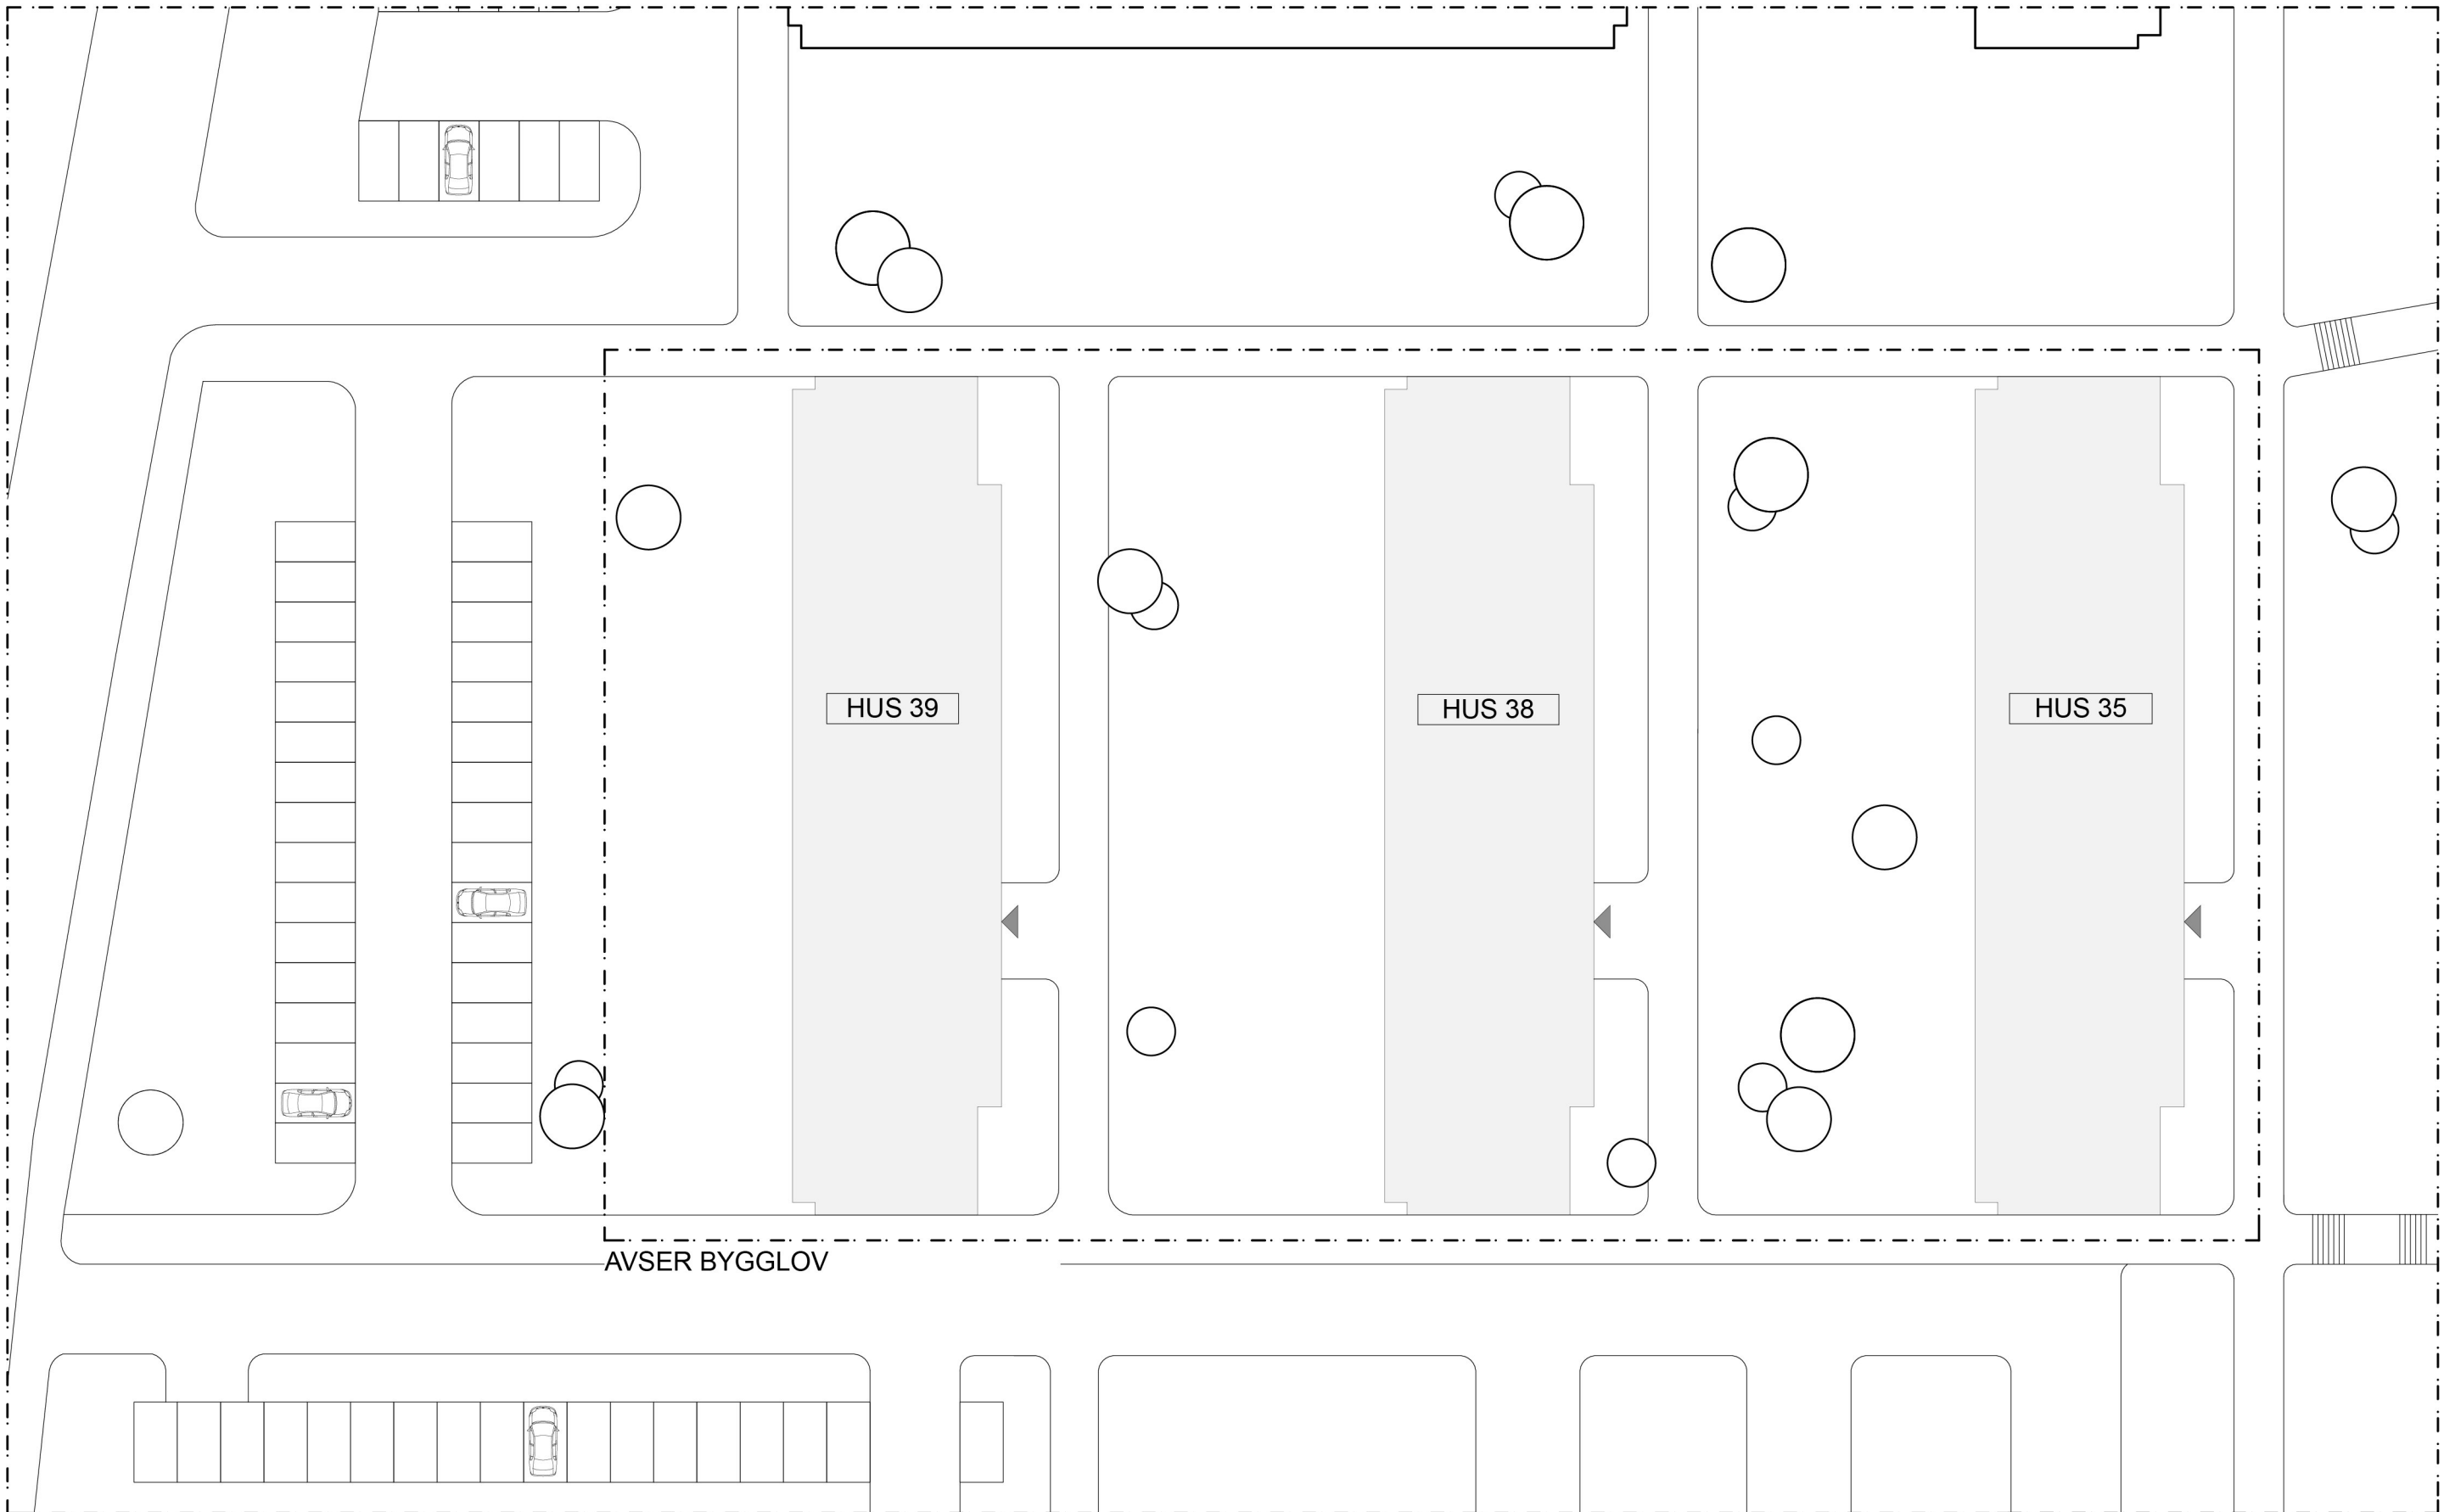

SITUATIONSPLAN

0 10 20 30 40 50
A1 SKALA 1:400



BET	ANT	ÄNDRINGEN AVSER	DATUM	SIGN
BYGGLOVSHANDLING				
SPINNSIDAN 2				
<div>enflo arkitekter</div>			styrmansgatan 39 114 54 stockholm tel: 0709 566 373 email: jens@enflo.se	
A	Enflo arkitekter AB			
K	-			
V	-			
E	-			
L	-			
UPPDRAG NR		RITAD AV	HANDLÄGGARE	
18.011		ID	-	
DATUM		ANSVARIG		
18.11.23		JE		
FASAD OCH BALKONG RENOVERING SITUATIONSPLAN				
SKALA (A1)	NUMMER			BET
1:400	A-40.1-001			