


FÖRKLARINGAR


SE RITNING A-2

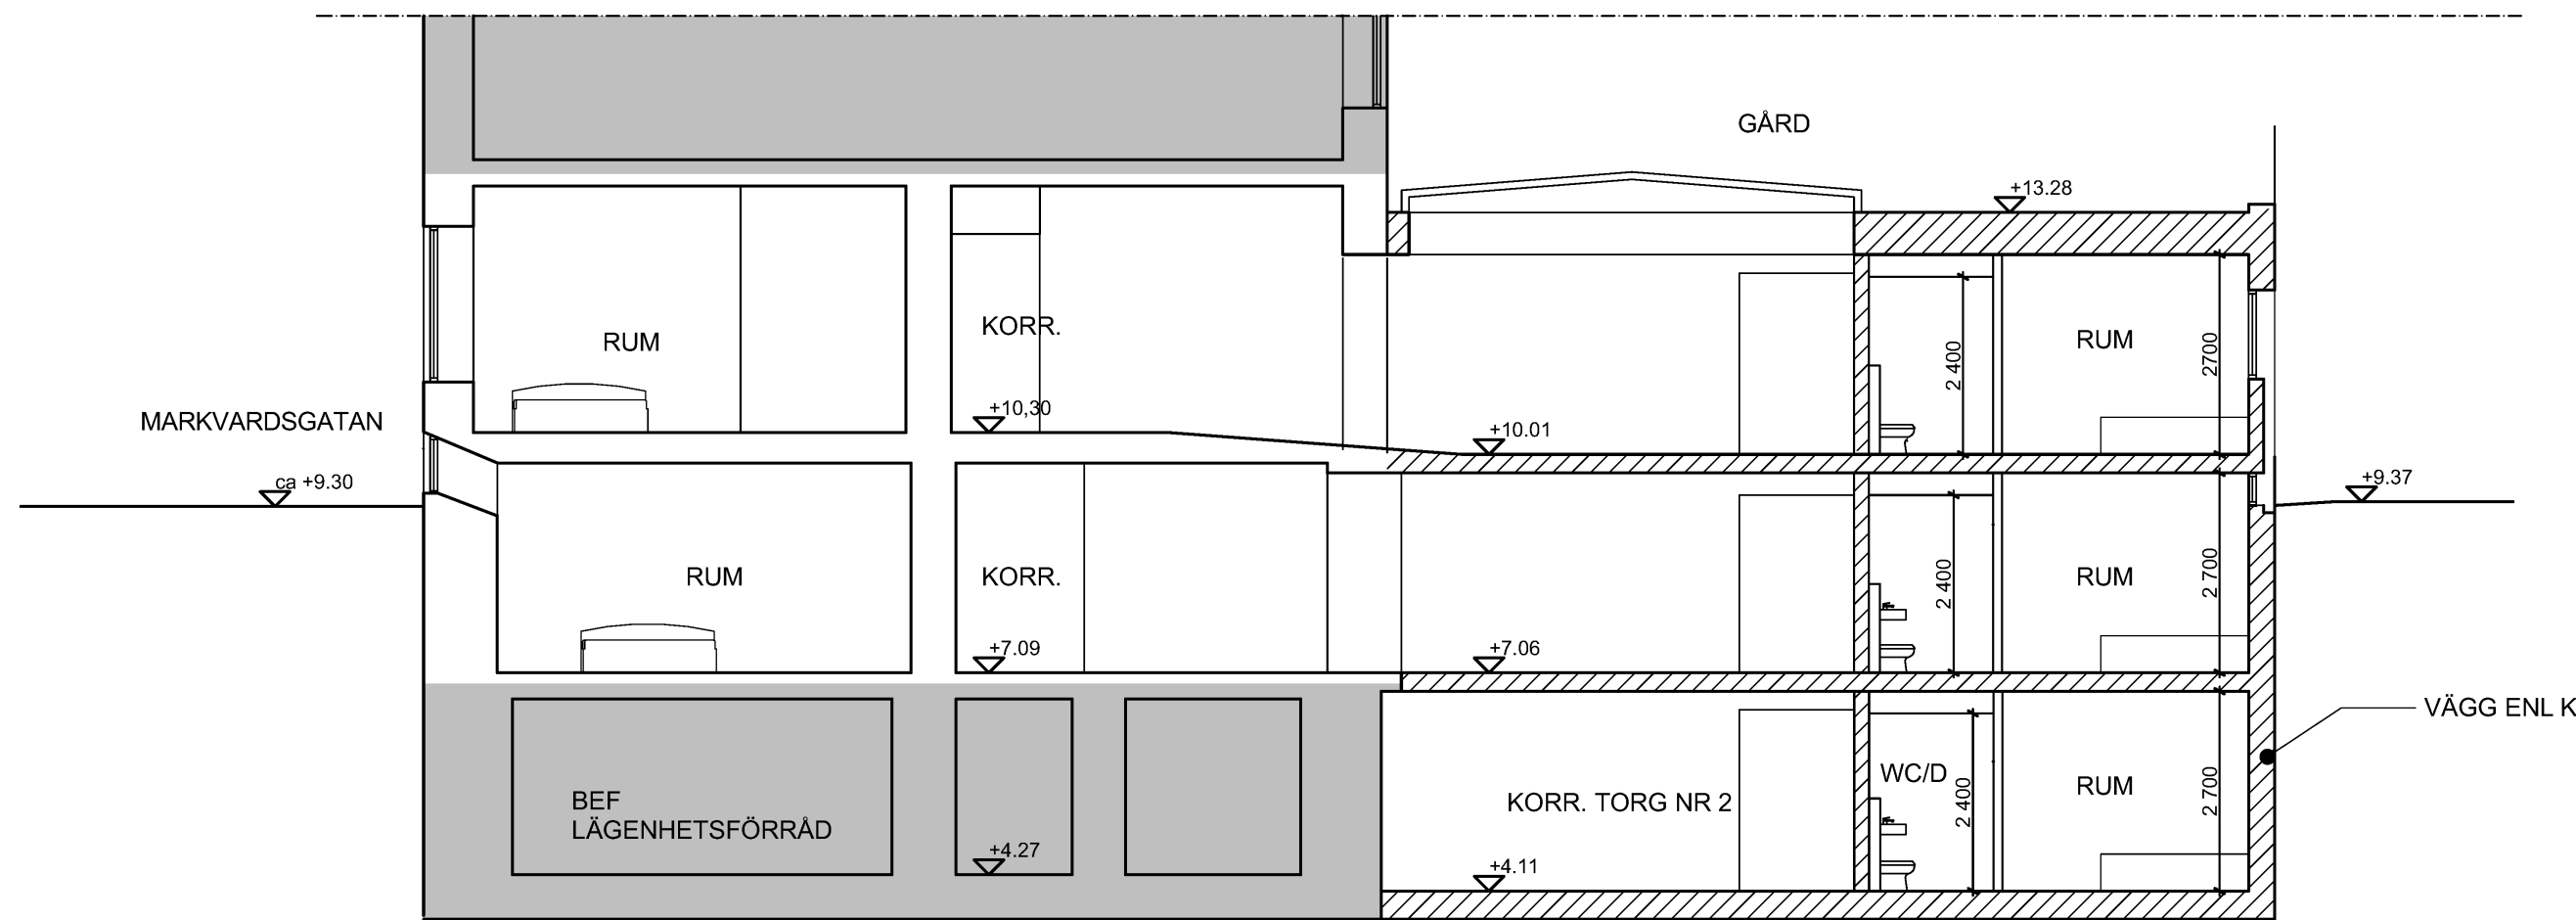

SEKTION B

FÖRESKRIFTER

SE RITNING A-2

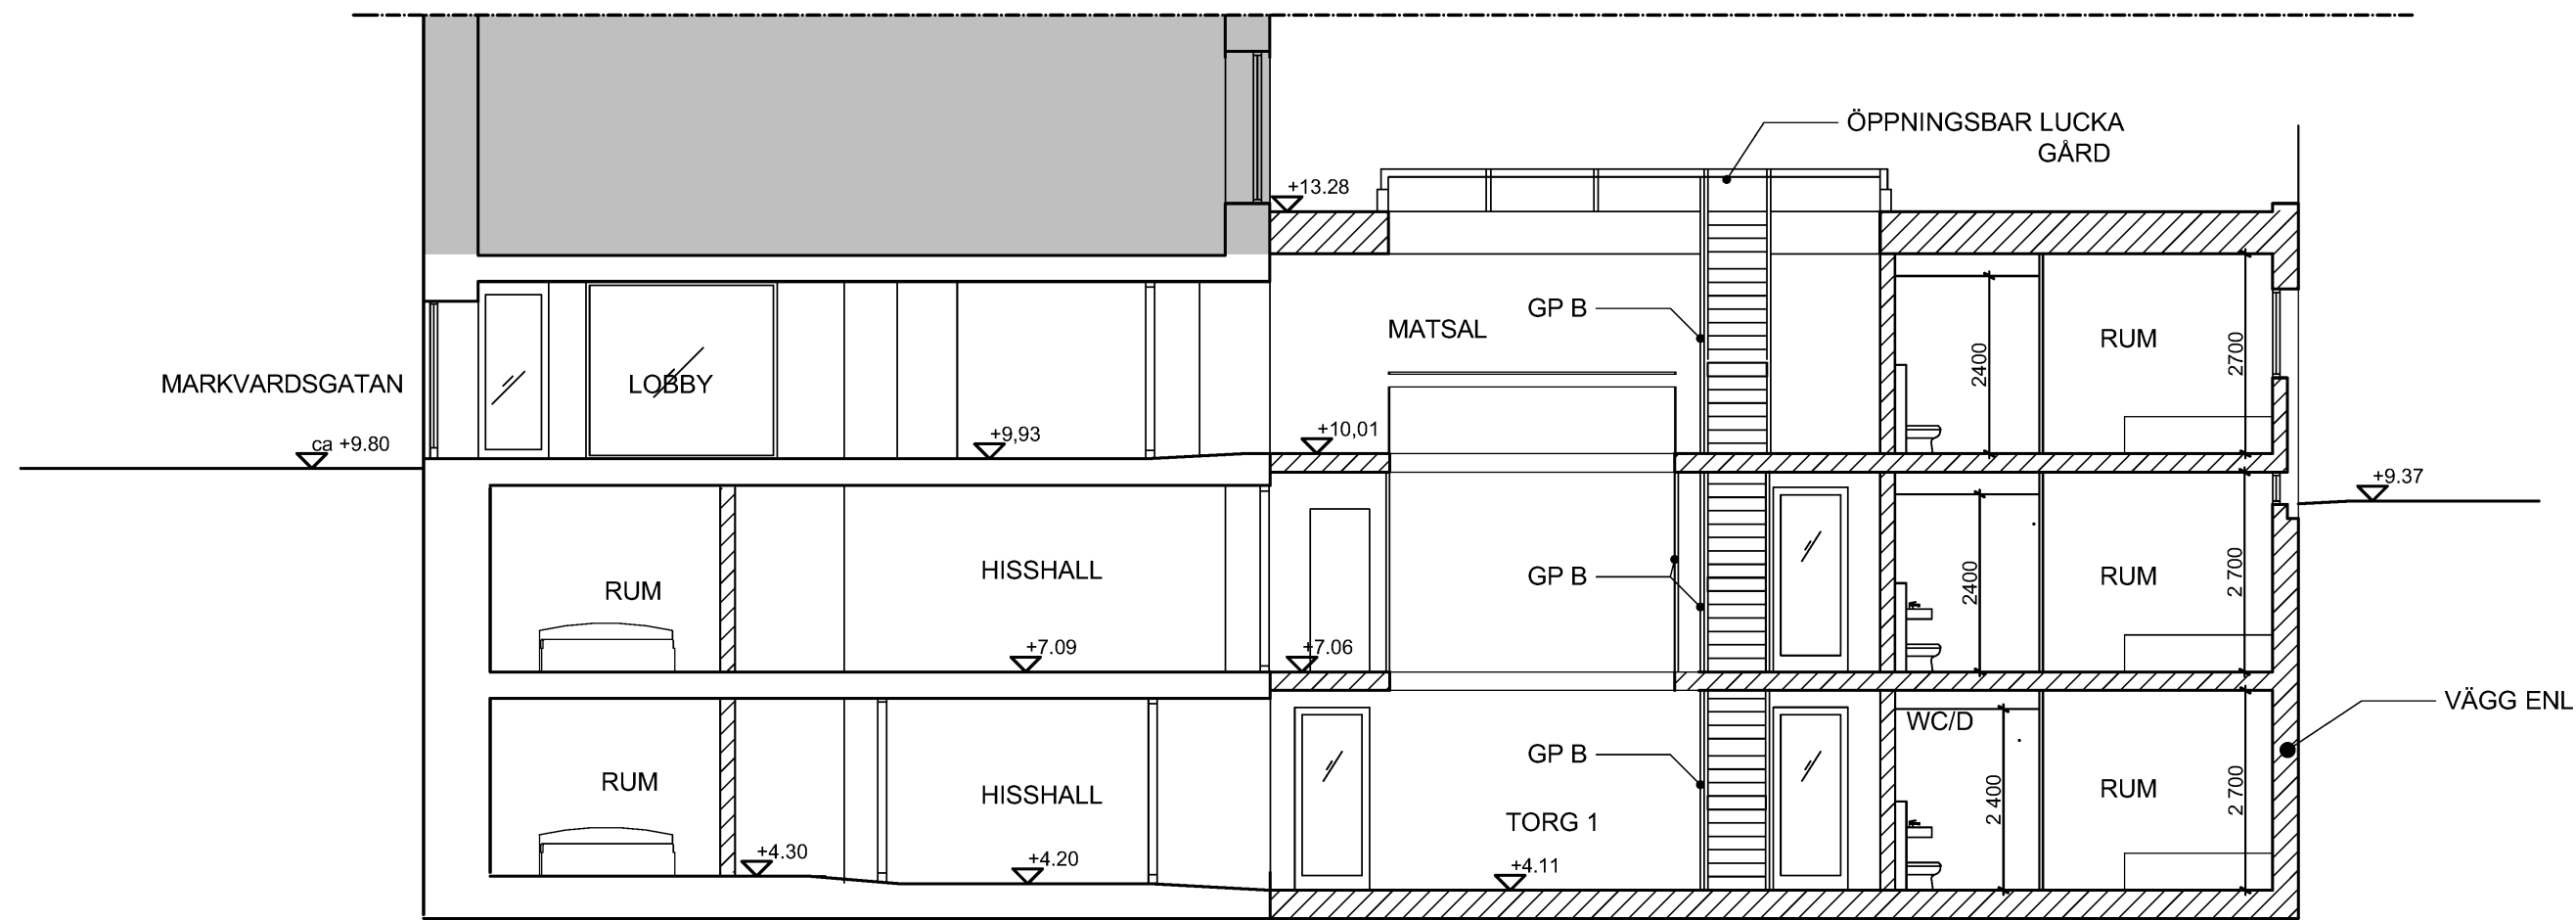


SEKTION C

HÄNVISNINGAR

SE RITNING A-2

SKALA 1:100



 Karlbergsgården 53 113 35 Stockholm Telefon: 08-54547880 Fax: 08-54547881 E-post: info@un-arkitektur.se	BYGGLOVHANDLING			DATUM 2016-07-15	
	Apelträdet 3-4 SEKTION B OCH C			ANSVARIG Ulf Nelson	
	UPPDRAG NR D225			SKALA 1:100	
	RITAD/KONSTR WK/MP			HANDLÄGGARE Ulf Nelson	
			NUMMER A-8		BET