

FÖRKLARINGAR


SE RITNING A-2

FÖRESKRIFTER

SE RITNING A-2


HÄNVISNINGAR

SE RITNING A-2

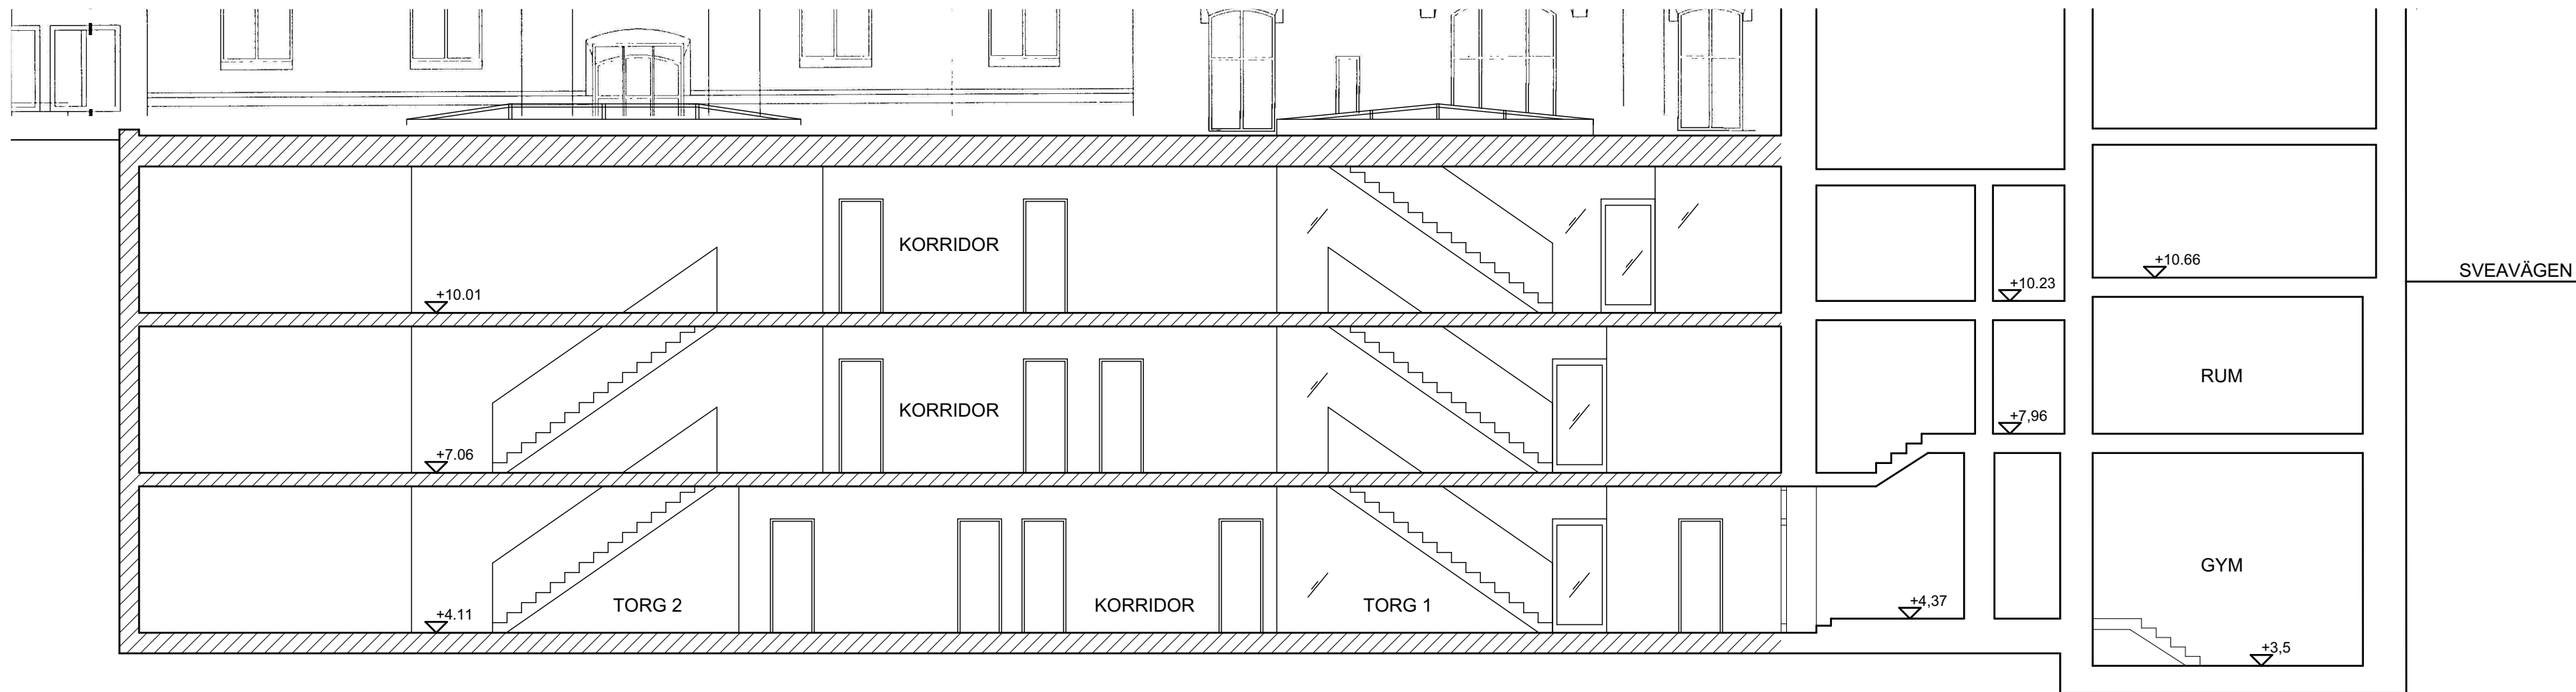

SKALA 1:100



 Karlbergsvägen 53 113 35 Stockholm Telefon: 08-54547880 Fax: 08-54547881 e-mail: info@un-arkitektur.se	BYGGLOVHANDLING			DATUM 2016-07-15	
	Apelträdet 3-4 SEKTION A			ANSVARIG Ulf Nelson	
	UPPDRAG NR D225			RITAD/KONSTR WK/MP	HANDLÄGGARE Ulf Nelson
				NUMMER A-7	BET