

FÖRKLARINGAR

SE RITNING A-2

FÖRESKRIFTER

SE RITNING A-2


FÄRGSÄTTNING UTFÖRES ENLIGT SENARE I  
SAMRÅD MED KULTURHISTORISK SAKKUNNIG  
SAMT FÄRGSÄTTNINGSKONSULT.


HÄNVISNINGAR

SE RITNING A-2



SKALA 1:100

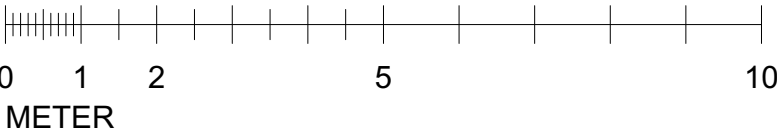

 Karlbergsgården 53 113 35 Stockholm Telefon: 08-54547880 Fax: 08-54547881 e-mail: info@un-arkitektur.se	BYGGLOVHANDLING			DATUM 2016-07-15	
	Apelträdet 3-4 FASAD MOT GÅRD			ANSVARIG Ulf Nelson	
				SKALA 1:100	
	UPPDRAG NR D225	RITAD/KONSTR WK/MP	HANDLÄGGARE Ulf Nelson	NUMMER A-6	BET