


VINDSVÅNING

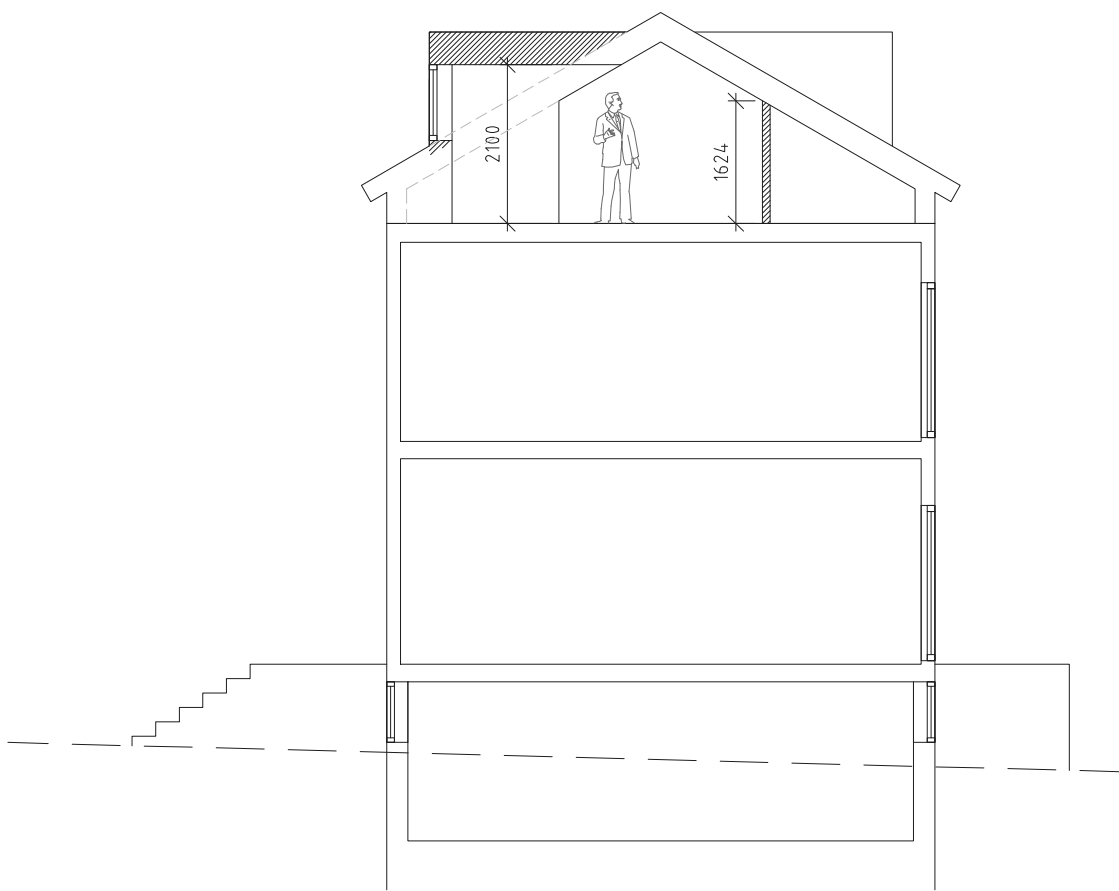


PRINCIPSEKTION


FÖRKLARINGAR

 NY VÄGG

 HÅLTAGNING

 HÅLIGENTÄPPNING

 BEF. DÖRR

 NY DÖRR

 VÄGG RIVES

BET	ÄNDRING AVSER	DATUM	SIGN.
FÖRSLAGSHANDLING			
assiadesign Lugnets Allé 41 120 65 Stockholm info@assiadesign.se telNr. 0700 91 81 18			
UPPDRAG NR	RTAD AV	HANDLÄGGARE	
DATUM 2017.04.16	ANSVARIG K.A.		
LYCKO-PER 1, STOCKHOLM			
FASADÄNDRING SAMT KUPOR			
PLAN			
SKALA 1:100 (A3)	RITNINGSNR A-40.1-001	BET	

