


Dnr 2017-12653-412

Detaljprojektering bör ej ske efter nivåkurvor

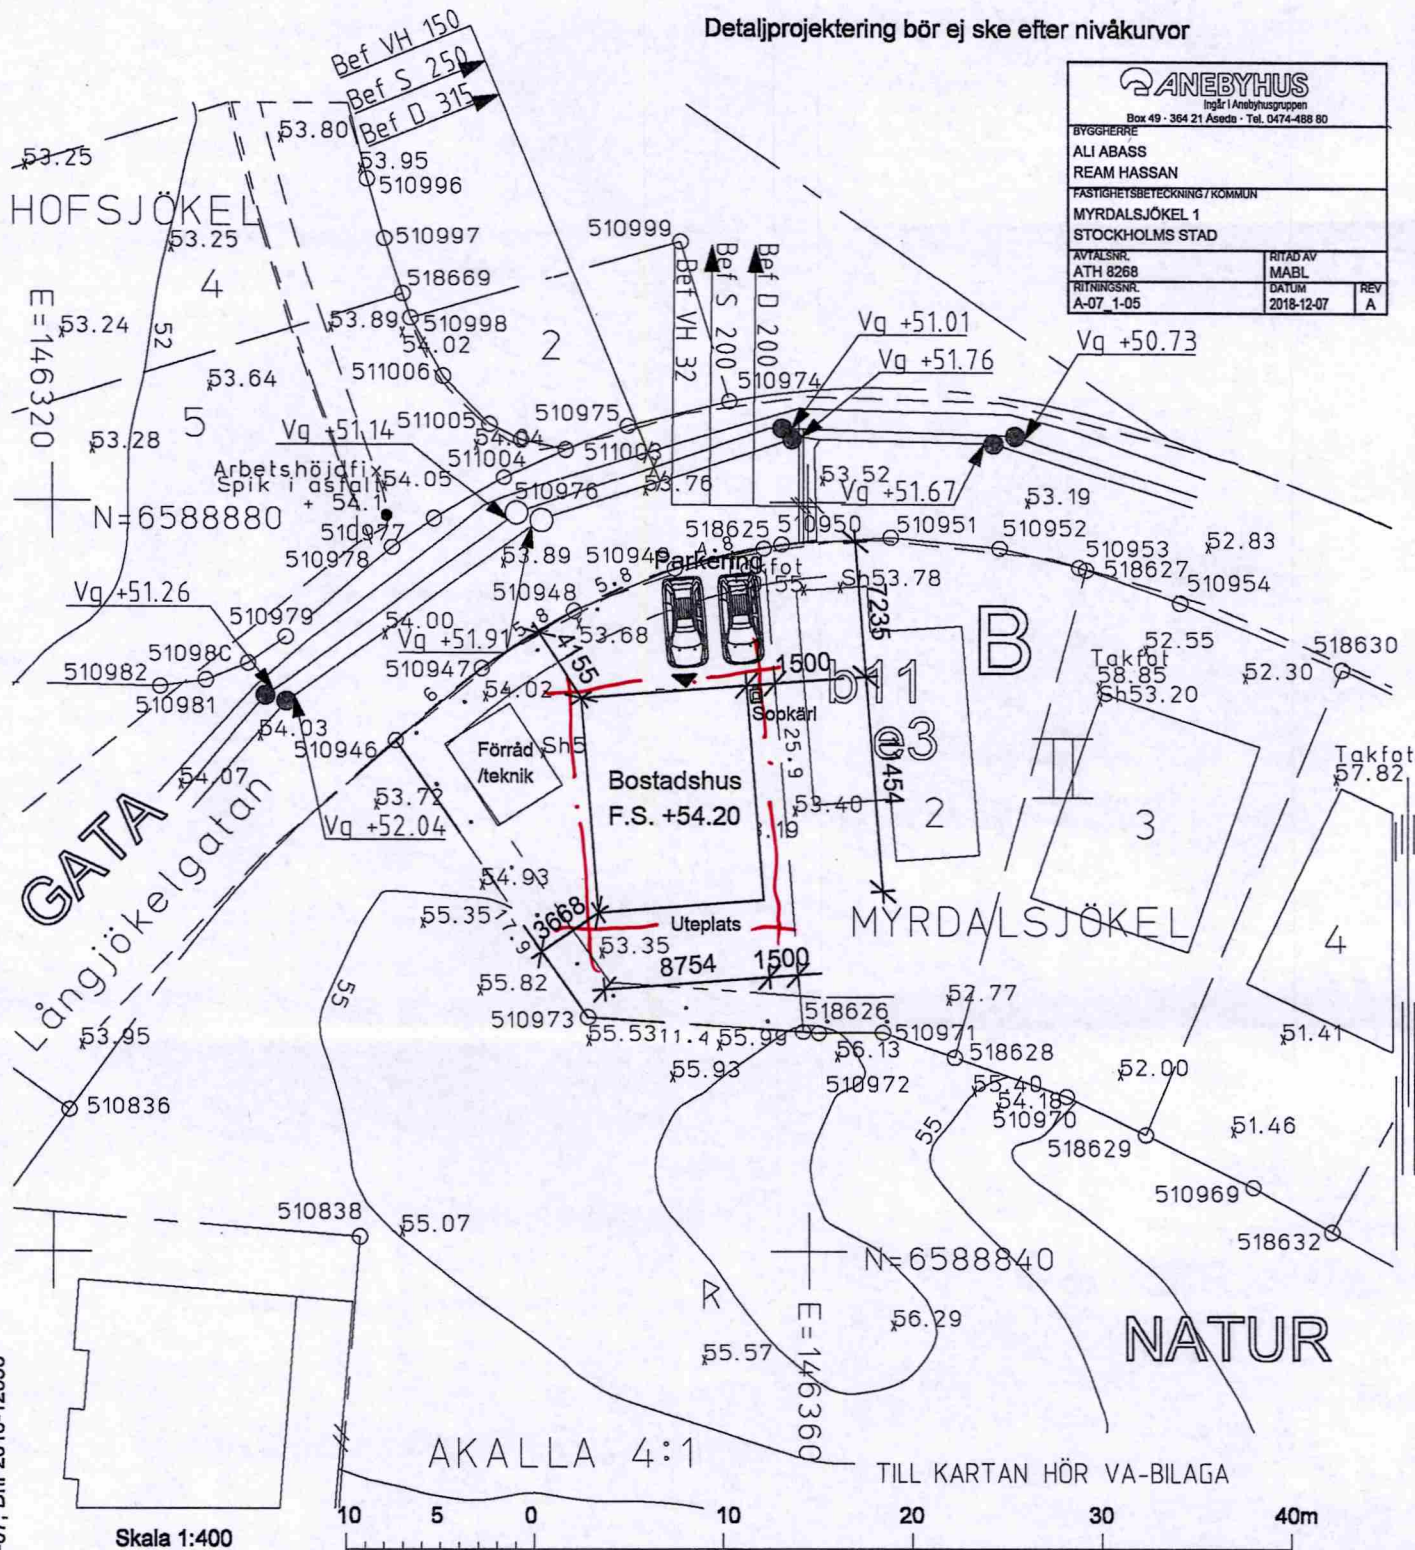

NYBYGGNADSKARTA ÖVER

MYRDALSJÖKEL 1

INOM STADSDELEN KISTA I STOCKHOLM

UPPRÄTTAD DEN 31 AUGUSTI 2017

AV ZEPYUR GEVORKJAN

Vatten- och avloppsledningar har förts in på kartan av Stockholm Vatten.

Höjderna hänför sig till stadens nollplan.

Uppgifter och bestämmelser om fastighetens anpassning till angränsande gata eller annan mark samt om dess servisanslutningar till stadens vatten- och avloppsnät anges i beskrivningen till kartan.

För stadsbyggnadskont

CAD ZG

MÄT 2017-08-29

Koordinatsystem
Plan: Sweref99 18 00
Höjd: RH2000

Areal: 366

Blad:

För Stockholm Vatten

Ritad 170828 LA


Kontroll TM


Inkom till Stockholms stadsbyggnadskontor - 2018-12-07, Dnr 2018-12553

SIGN _____

RESULTETS OMFATTNING _____

Granskad
StoCKHOLMS BYGGNADSNÄMND
Tillhör nämndens beslut
2018-12-07

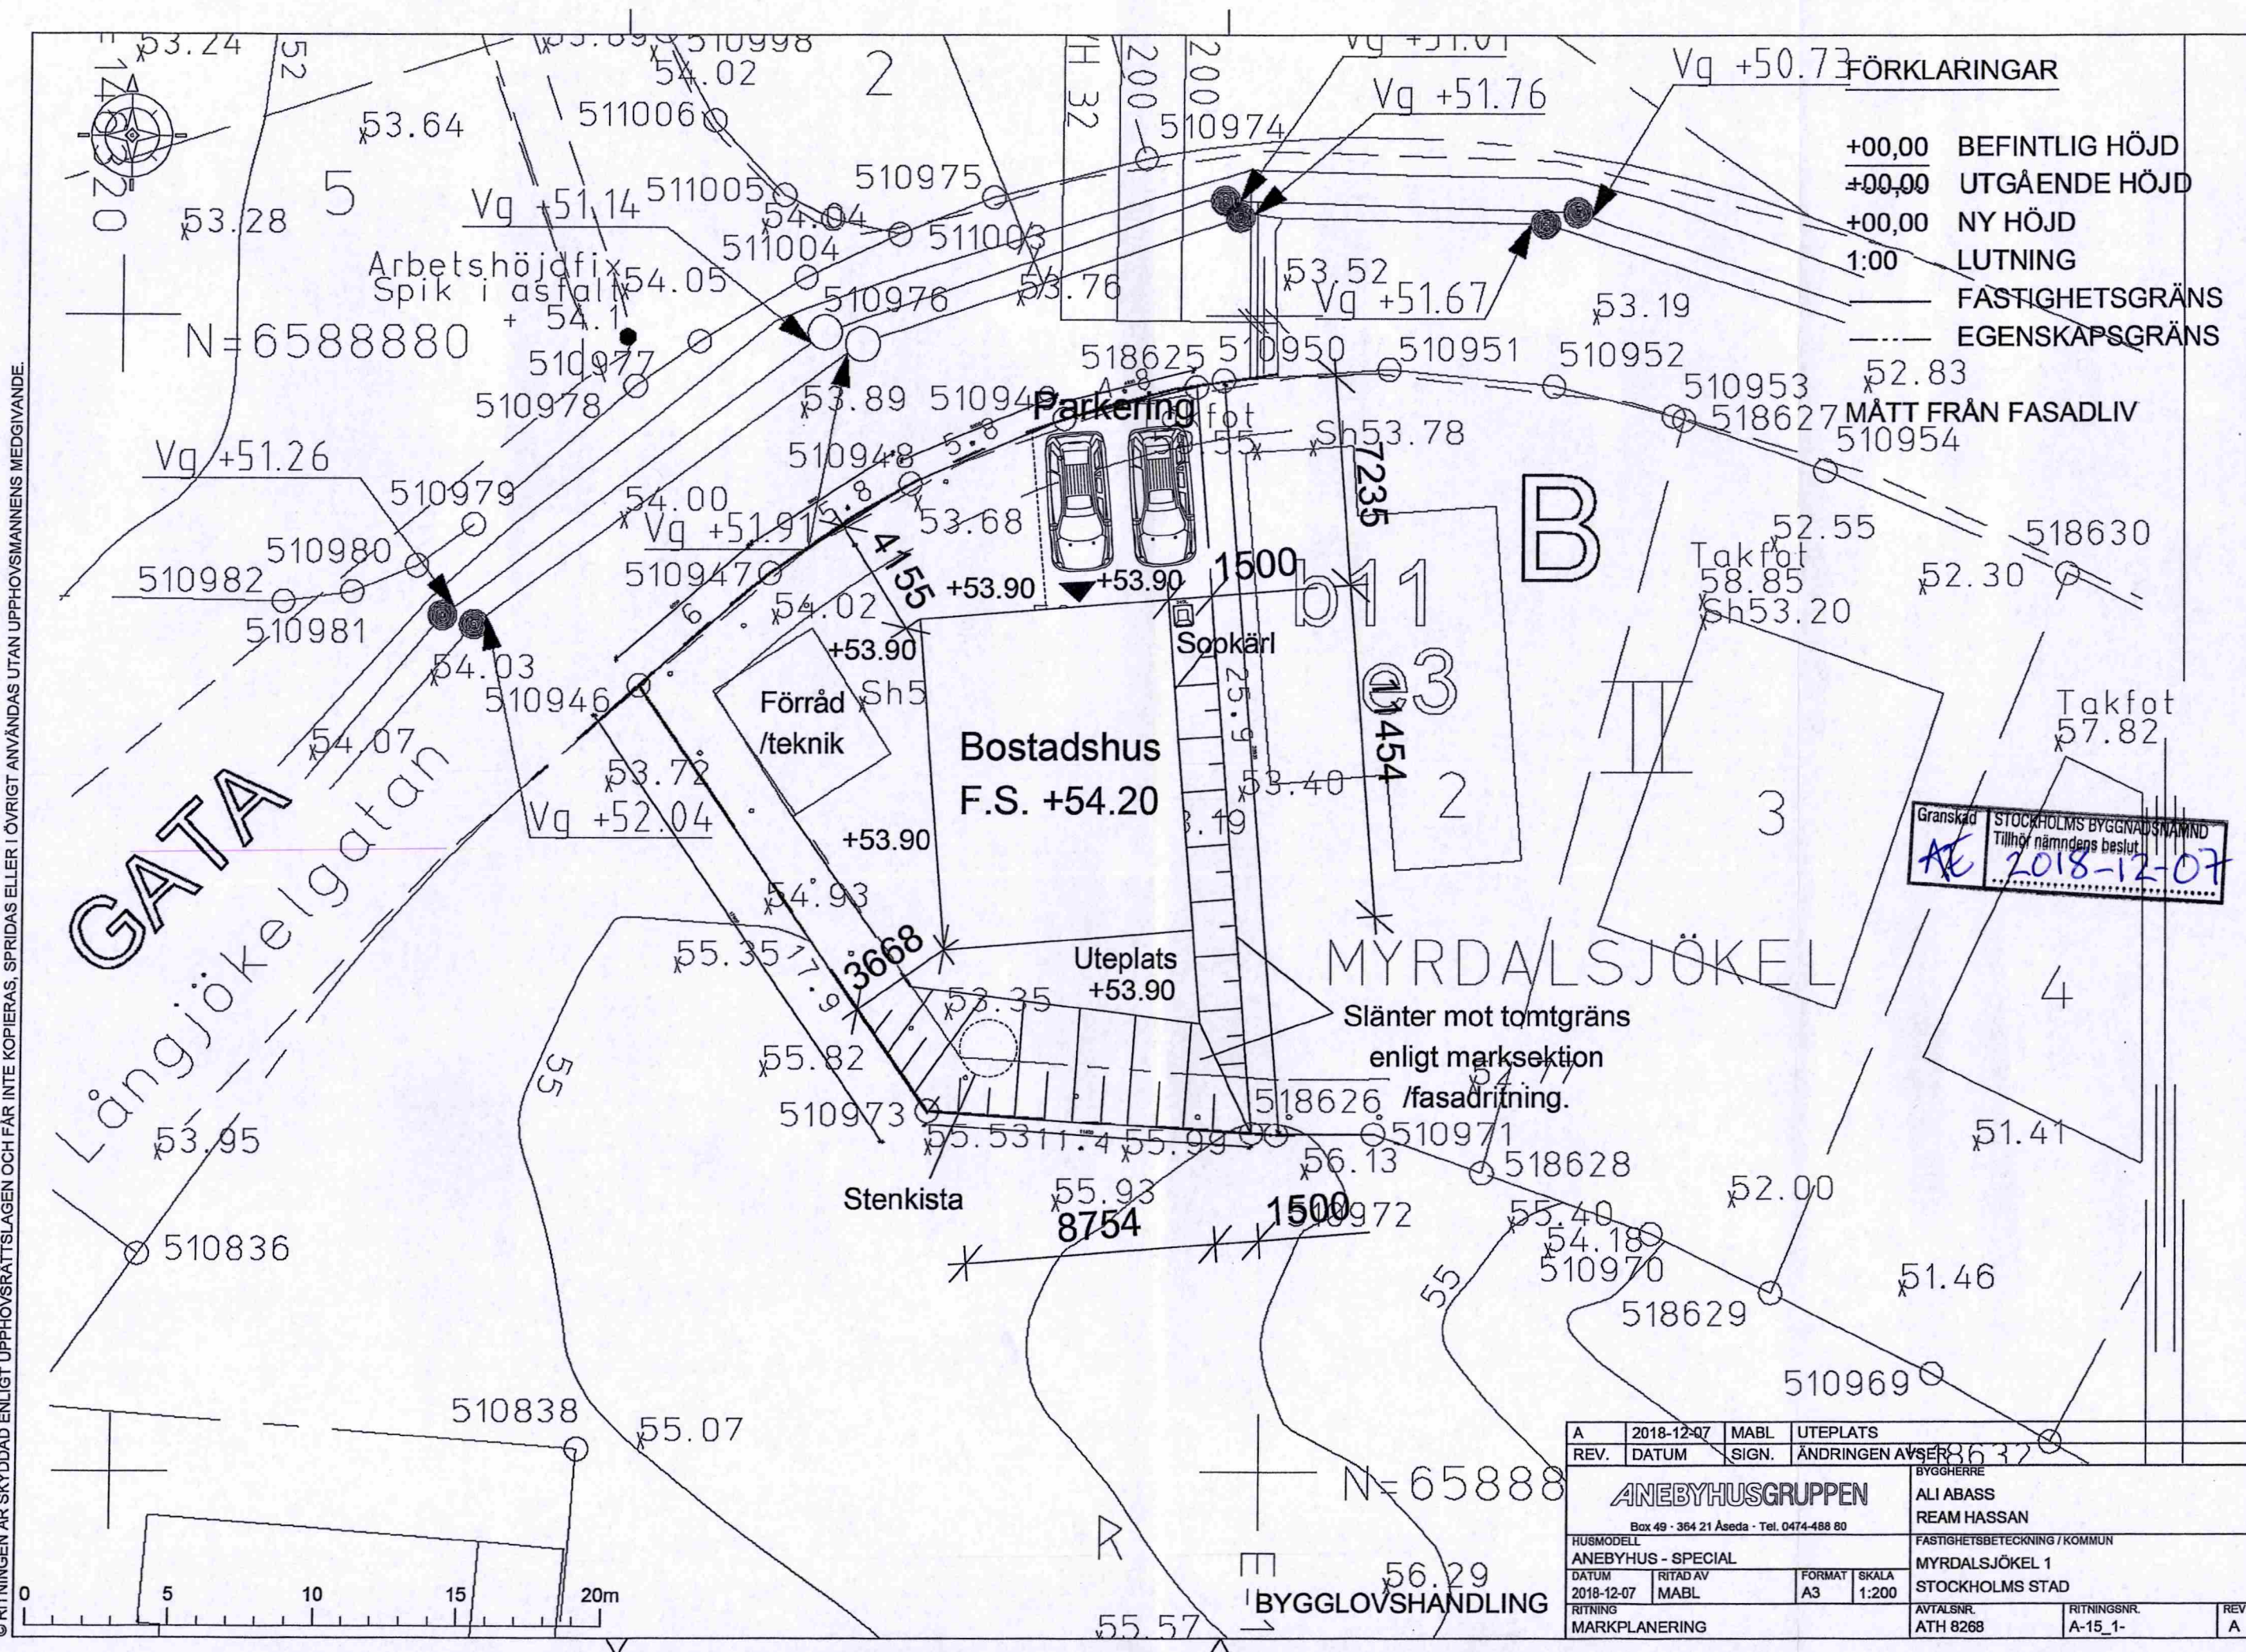


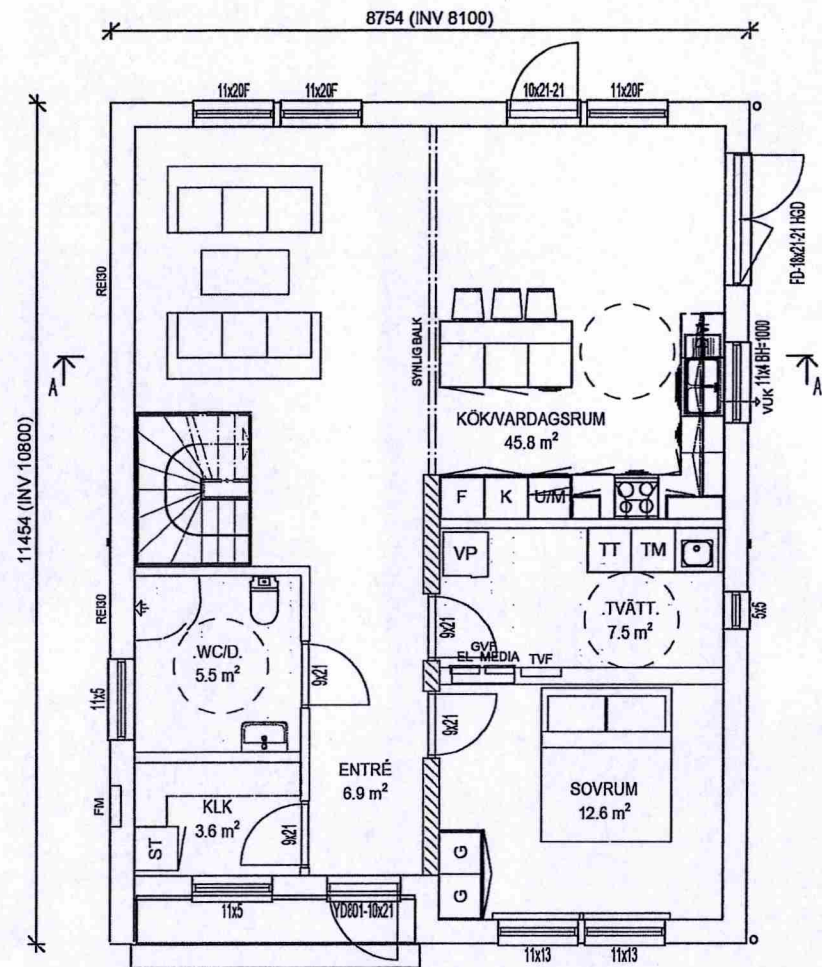

ENTRÉPLAN


Brandavskiljning mot komplementbyggnad ingår ej i husleverans från Anebyhusgruppen. Appliceras vid behov på komplementbyggnad.

Fasad mot Myrdalsjökel 2 utförs med brandavskiljning EI30 (enl BBR 5:611) förutsatt att även angränsande hus uppfyller samma villkor.

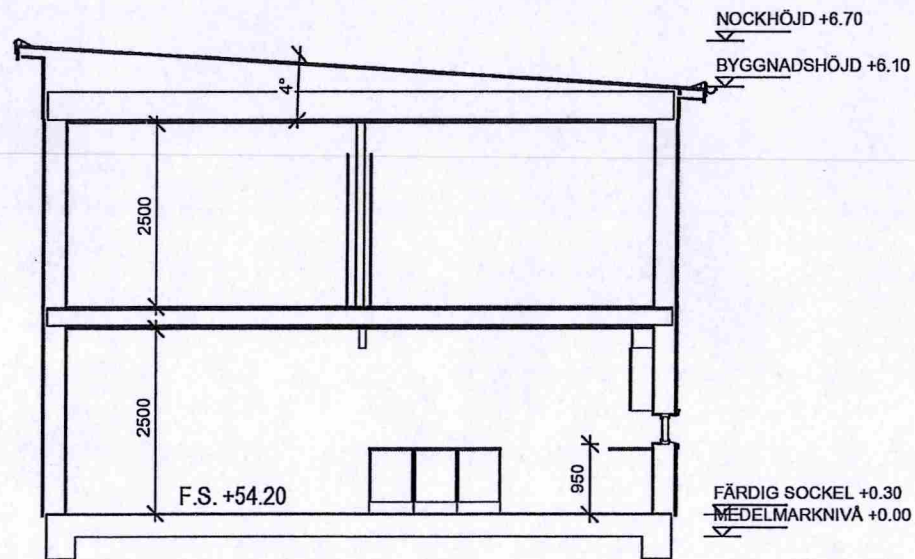

SEKTION A-A

DENNA RITNING ÄR EJ ATT BETRAKTA SOM FÄRDIG BYGGHANDLING OCH KAN DÄRFÖR AVVIKA FRÅN TILLHÖRANDE KÖPEAVTAL

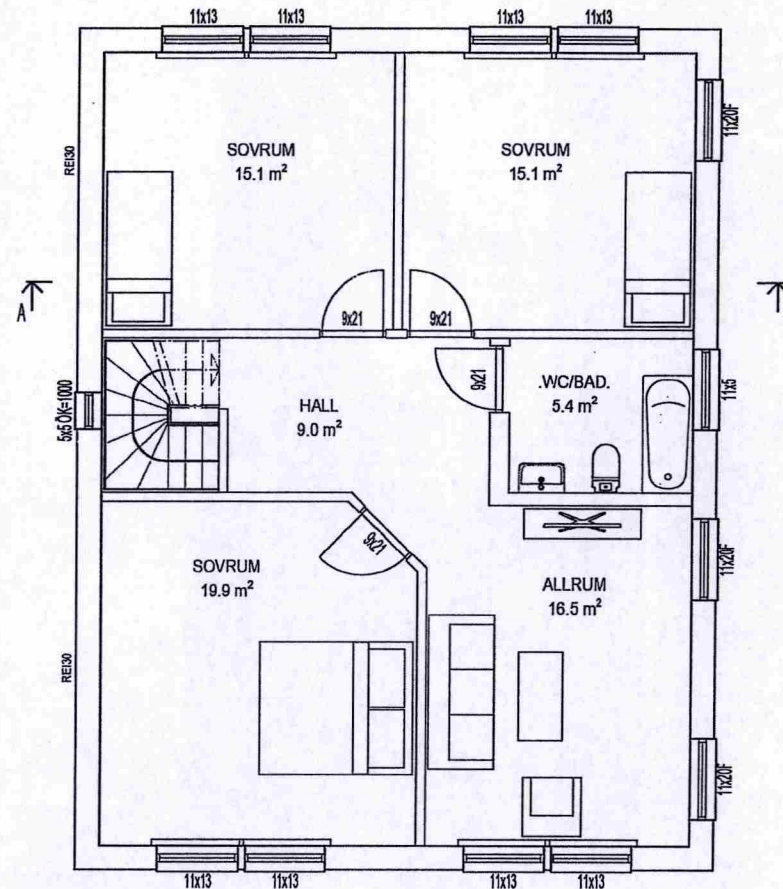

ÖVERPLAN

FÖRKLARINGAR

DM=Diskmaskin	U/M=Ugn+Micro
F=Frys/Fasta fönster	ST=Städsåp
FD=Fönsterdörr	TL=Taklucka
FM=Fasadmåtskåp	TM=Tvättmaskin
FS=Föreslagen sockelhöjd	TS=Torsåp
G=Garderob	VG=Vänster gångdörr
GB=Golvbrunn	VL=Vindslucka
GVF=Golvvärmefördelare	TVF=Vattenfördelarsåp
HGD=Höger gångdörr	VP=Värmepump
K=Kylåp	VUK=Vattenukastare
UK=Utnjningsåp	YD=Ytterdörr

TILLVAL:


CD=Centraldammsugare
GP=Garageport
L=Linnesåp
R=Råglas
SK=Skafteri
TT=Torktumlare
X=Dekorationsspröjs
ÖS=Öppen spis
Golvvärme utöver markplan

Placering av taklucka mm kan komma att justeras.
Inklädnad i takvinkel för VA och Vent kan förekomma.



AREOR (m²)	
BOAREA	172.5
BOAREA, ENTRÉPLAN	85.0
BOAREA, ÖVERPLAN	87.5
BYGGNADSAREA, ENTRÉPLAN	100.3

Granskad	STOCKHOLMS BYGGNADSNÄMND
AE	Tillhör nämndens beslut
	2018-12-07

ANEBYHUS Ingår i Anebyhusgruppen Box 49 · 364 21 Åseda · Tel. 0474-488 80				BYGGHERRE ALI ABASS REAM HASSAN	
HUSMODELL SPECIAL				FASTIGHETSBETECKNING / KOMMUN MYRDALSJÖKEL 1 STOCKHOLMS STAD	
DATUM 2018-08-27	RITAD AV MABL	FORMAT A3	SKALA 1:100		
RITNING PLAN & SEKTION				AVTALS NR. ATH 8268	REV A-40_0-01

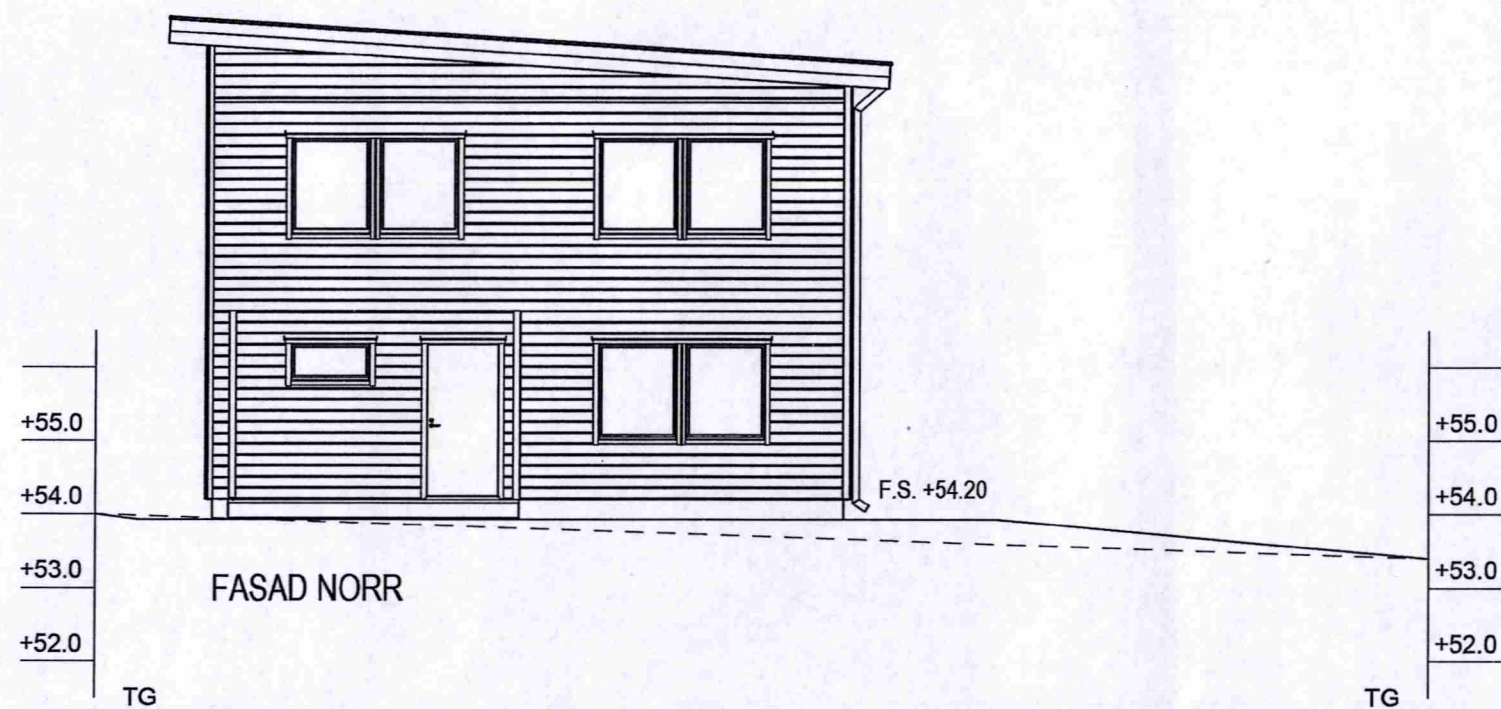


Fasad: Träpanel - Svart NCS S-8500N
Knutbrädor, foder, vindskivor, vattenavrinning: Vit NCS S-0502Y
Ytterdörr + fönster: Vit NCS S0502-Y
Tak: Svart papp

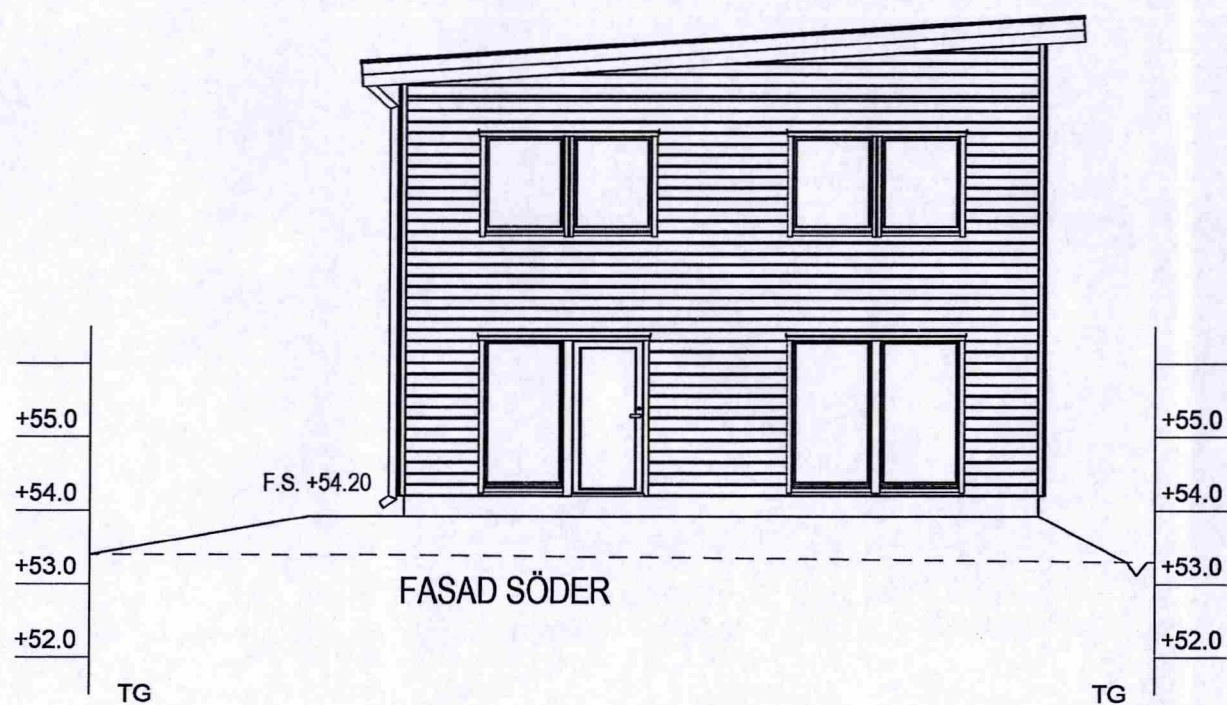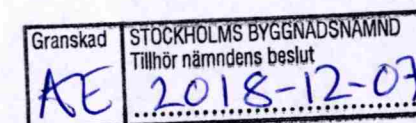

BYGGLOVSRITNING

DENNA RITNING ÄR EJ ATT BETRAKTA SOM FÄRDIG BYGGHANDLING
OCH KAN DÄRFÖR AVVIKA FRÅN TILLHÖRANDE KÖPEAVTAL

A	2018-12-04	MABL	KULÖR, MATERIAL
REV.	DATUM	SIGN.	ÄNDRINGEN AVSER
		BYGGHERRE ALI ABASS REAM HASSAN	
HUSMODELL SPECIAL		FASTIGHETS BETECKNING / KOMMUN MYRDALSJÖKEL 1 STOCKHOLMS STAD	
DATUM 2018-08-27	RITAD AV MABL	FORMAT A3	SKALA 1:100
RITNING FASAD	AVTALS NR. ATH 8268	RITNING NR. A-40_3-02	REV A

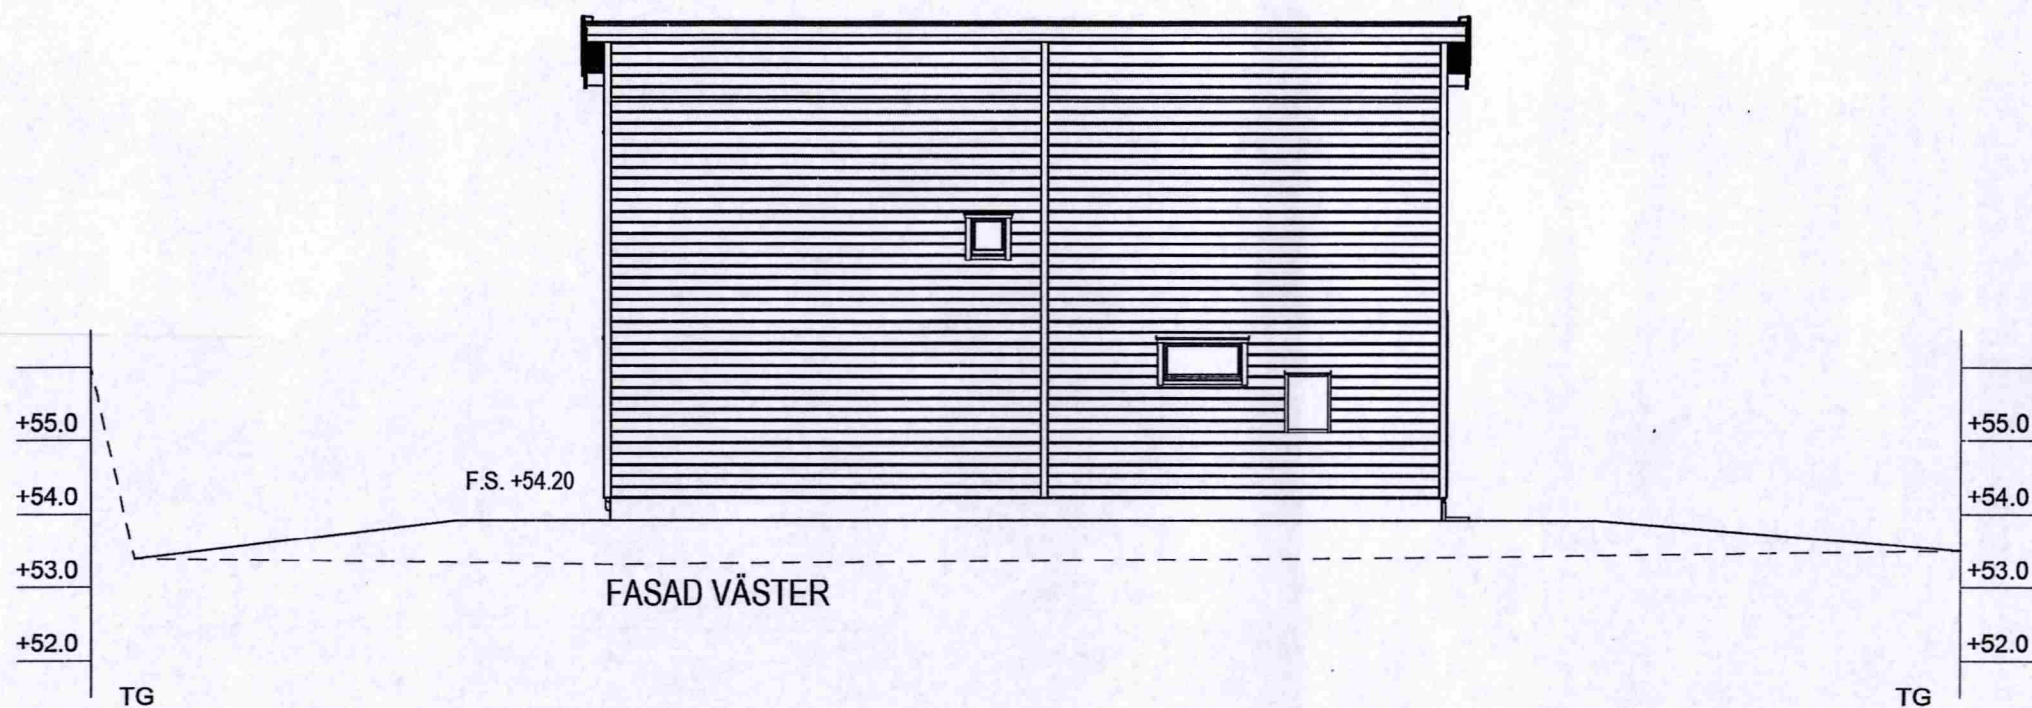



Fasad: Träpanel - Svart NCS S-8500N
Knutbrädor, foder, vindskivor, vattenavrinning: Vit NCS S-0502Y
Ytterdörr + fönster: Vit NCS S0502-Y
Tak: Svart papp

Granskad STOCKHOLMS BYGGNADSNÄMND
Tillhör nämndens beslut
AE 2018-12-07





BYGGLOVSRITNING

A	2018-12-04	MABL	KULÖR, MATERIAL
REV.	DATUM	SIGN.	ÄNDRINGEN AVSER
		BYGGHERRE	
		ALI ABASS	
		REAM HASSAN	
		FASTIGHETSBETECKNING / KOMMUN	
		MYRDALSJÖKEL 1	
		STOCKHOLMS STAD	
		AVTALSNR.	
		ATH 8268	
		RITNINGSNR.	
		A-40_3-03	
		REV	
		A	

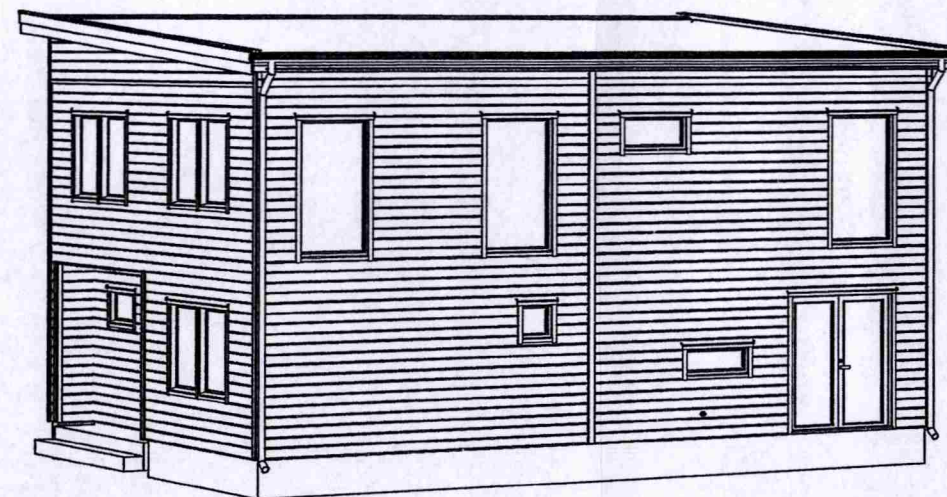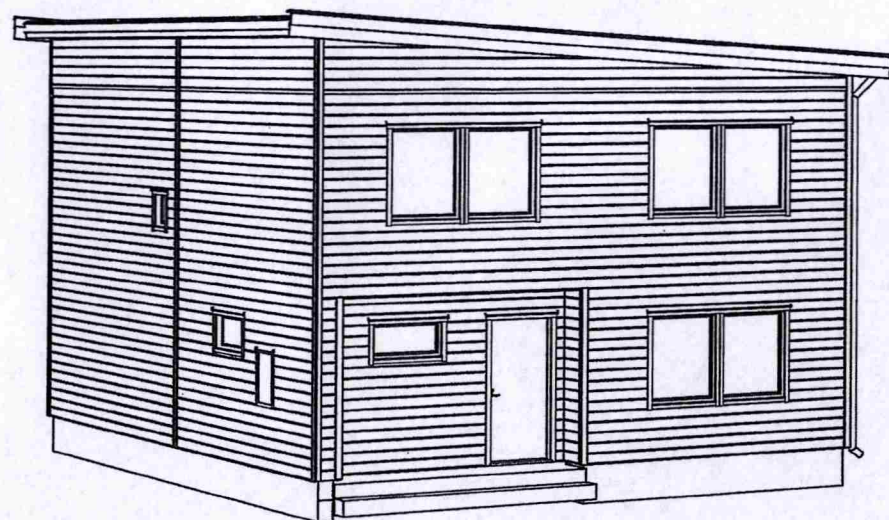


Granskad STOCKHOLMS BYGGNADSNÄMND
Tillhör nämndens beslut
AE 2018-12-07

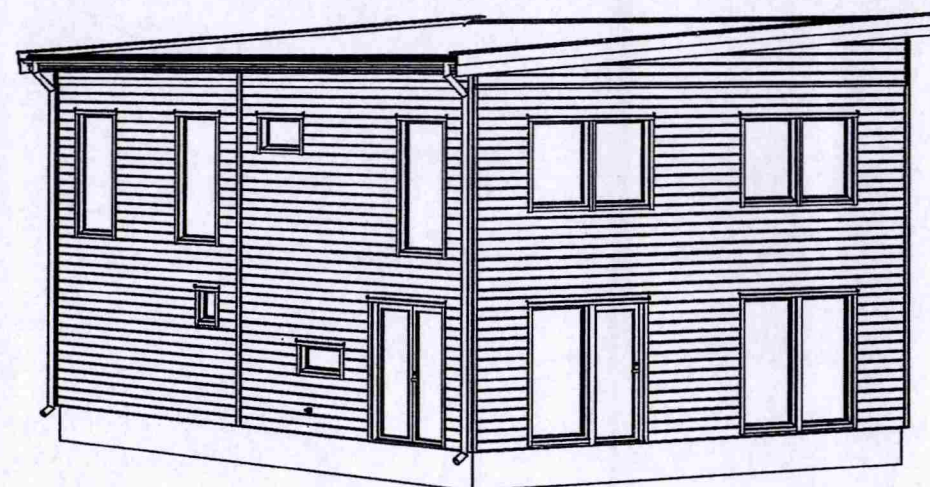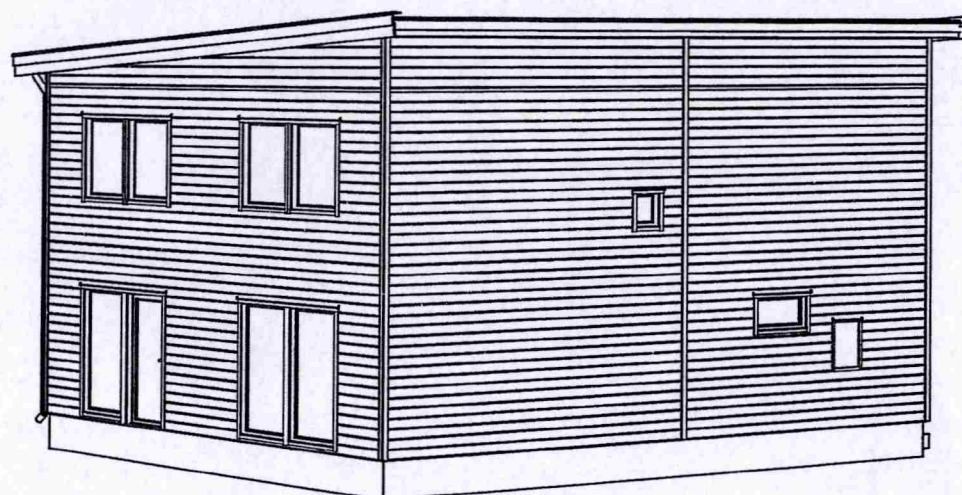

DENNA RITNING ÄR EJ ATT BETRAKTA SOM FÄRDIG BYGGHANDLING
OCH KAN DÄRFÖR AVVIKA FRÅN TILLHÖRANDE KÖPEAVTAL

BYGGLOVSRITNING

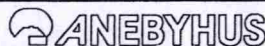 Ingår i Anebyhusgruppen Box 49 · 364 21 Åseda · Tel. 0474-488 80				BYGGHERRE ALI ABASS REAM HASSAN		
HUSMODELL SPECIAL				FASTIGHETSBETECKNING / KOMMUN MYRDALSJÖKEL 1 STOCKHOLMS STAD		
DATUM 2018-08-27	RITAD AV MABL	FORMAT A3	SKALA	AVTALSNR. ATH 8268	RITNINGSNR. A-40_3-04	REV
RITNING PERSPEKTIV						