




STOCKHOLMSSTAD

STADSBYGGNADSKONTORET

Datum: 2018-12-14 Skala: 1:400

Referenssystem: Sweref99 18 00, RH2000

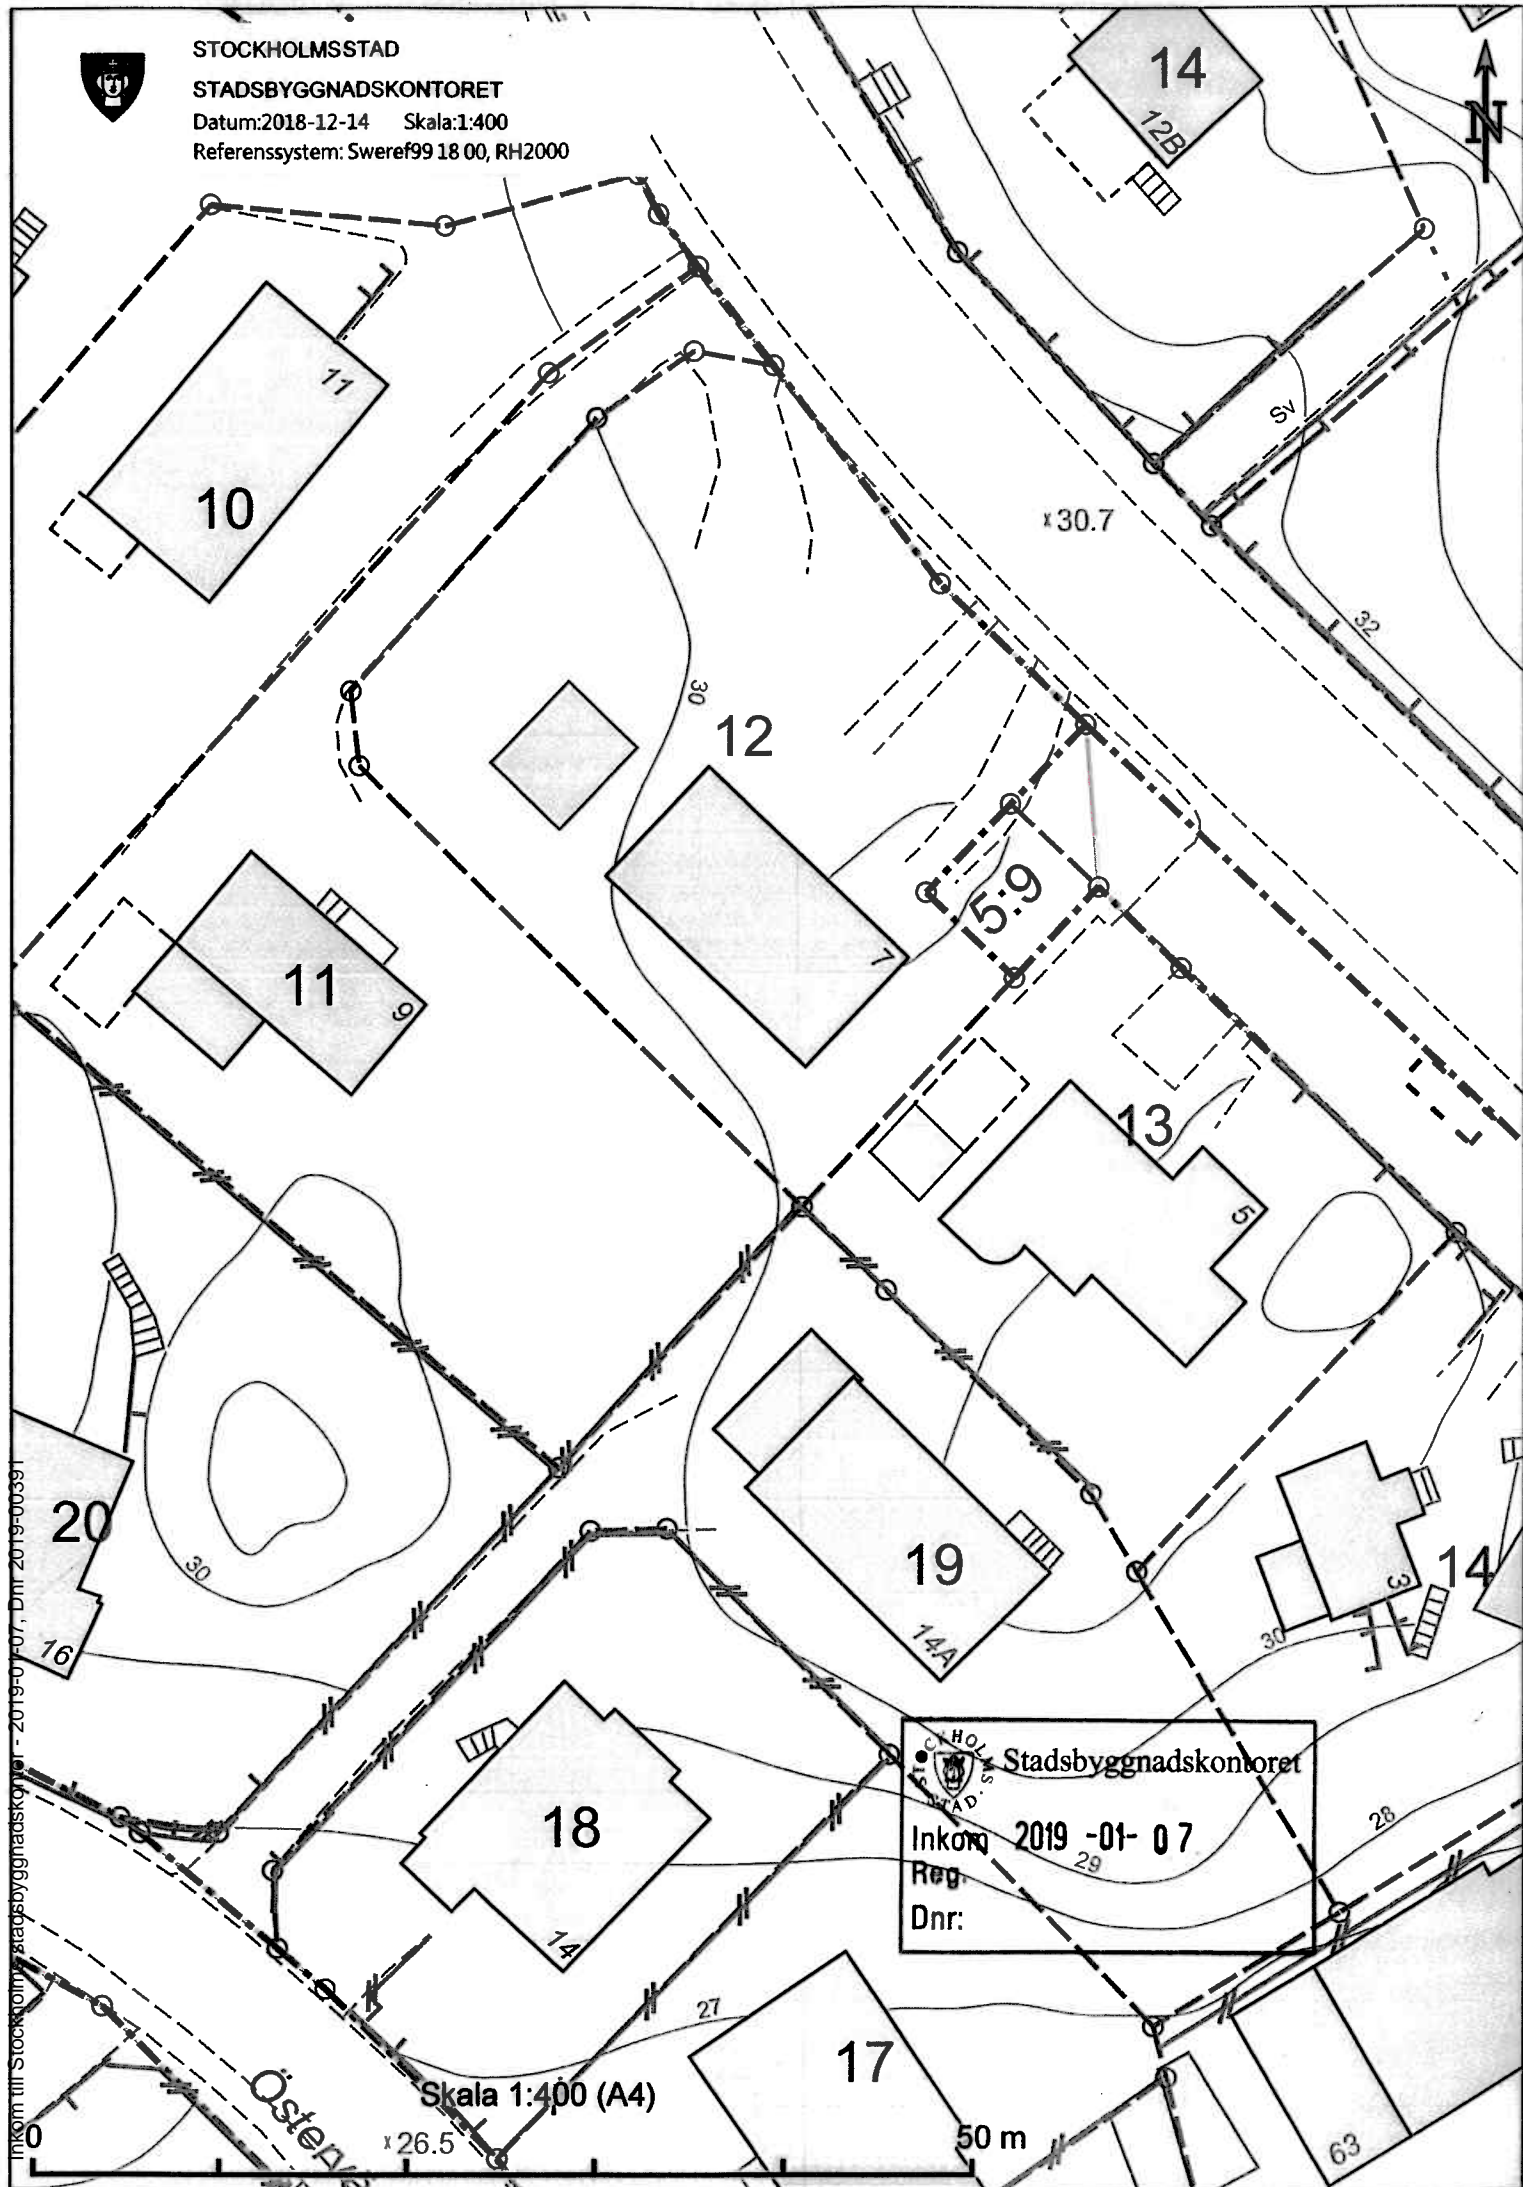

Inkom till Stockholms stadsbyggnadskontoret - 2019-01-07, Dnr 2019-00391

Österlånggatan

Skala 1:400 (A4)

x 26.5

50 m

STOCKHOLMSSTAD Stadsbyggnadskontoret

Inkom 2019-01-07

Reg.

Dnr: