




Fasad mot sydost

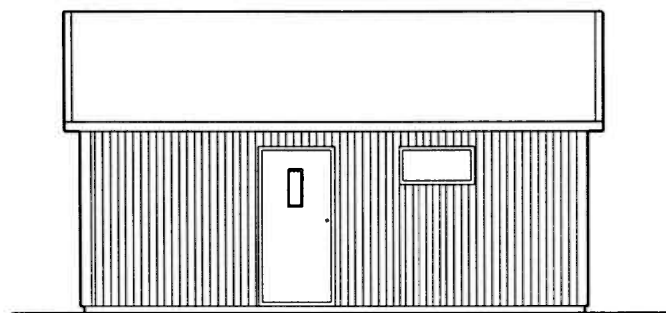


Fasad mot nordost

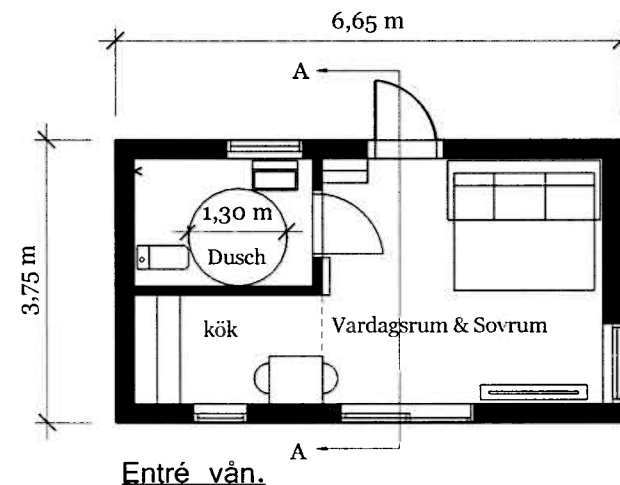


Entré vån.

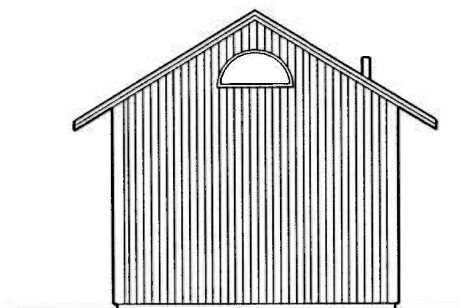


Fasad mot nordväst

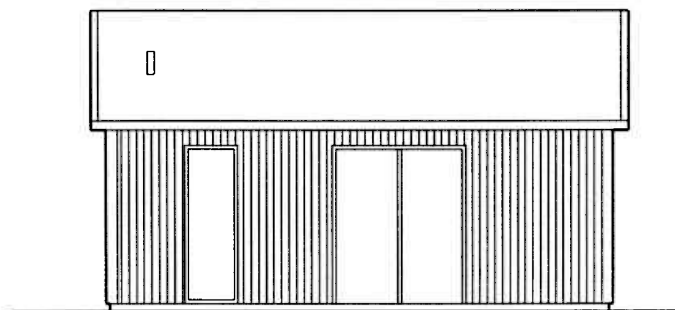


Fasad mot sydväst

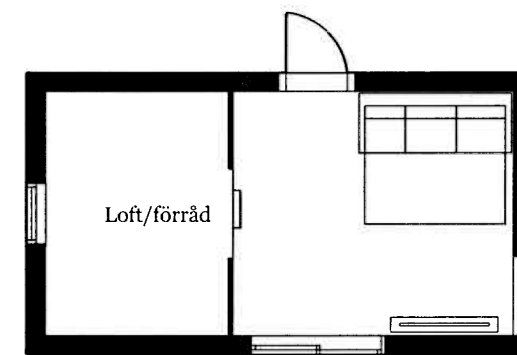

Loft vån.

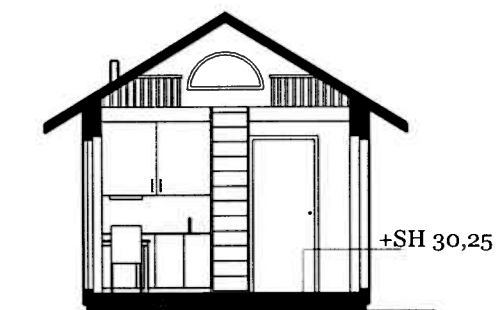

Saktion A-A

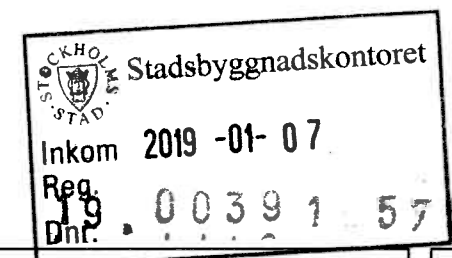

Nybyggnad av komplementbostadshus Attefallshus

Fastighetsbeteckning Dragontorpet 12

Skala 1:100

Datum

01

A4