


PLAN 1-4 NORMALPLAN - DEL2

FÖRKLARINGAR

ALLA MÅTT I MILLIMETER  
HÖJDANGIVELSER I METER  
BYGGLOV 2015-09-23

FÖRESKRIFTER

HÄNVISNINGAR

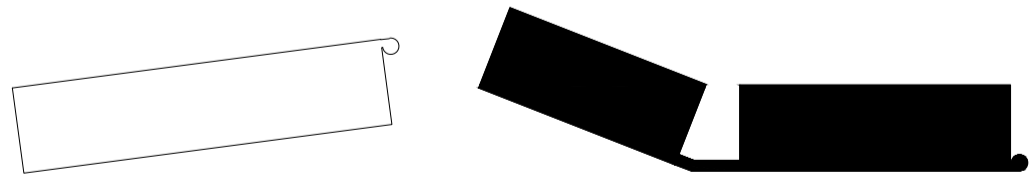

Skala 1:100 i A1-format (1:200 i A3-format)

D	ALLMÄNNA REVIDERINGAR		AU	2019-01-10
C	STUPRÖR		MG	2018-11-27
B	UPD. BYGGLOV rev dnr:14-18660		MG	2018-06-29
A	UPD. BYGGLOV		MG	2015-08-31
BET	ANT	ANDRINGEN AVSER	SIGN	DATUM
BYGGLOVSHANDLING				
BERGSLAGSVÄGEN				
A	ANDREAS MARTIN-LÖF ARKITEKTER AB KUNDSHOLMSTORV 1, 112 21 STOCKHOLM, TEL. 08-6447792			office@martinlof.se
K				
E				
V				
UPPDRAG NR		RITAD AV	HANDLÄGGARE	
14_063		MG	A. UTRILLA	
DATUM		ANSVARIG		
2014-10-20		A. MARTIN-LÖF		
NYBYGGNAD AV SMÅLAGENHETER				
GRIMSTA 15, BERGSLAGSVÄGEN, STOCKHOLM				
PLAN 1-4 NORMALPLAN - DEL2				
PLAN				
SKALA		NUMMER		I BET
1:100		A-40.1-1012		D