


FÖRKLARINGAR


ALLA MÅTT I MILLIMETER  
HÖJDANGIVELSER I METER  
BYGGLOV 2015-09-23

FÖRESKRIFTER


HÄNVISNINGAR

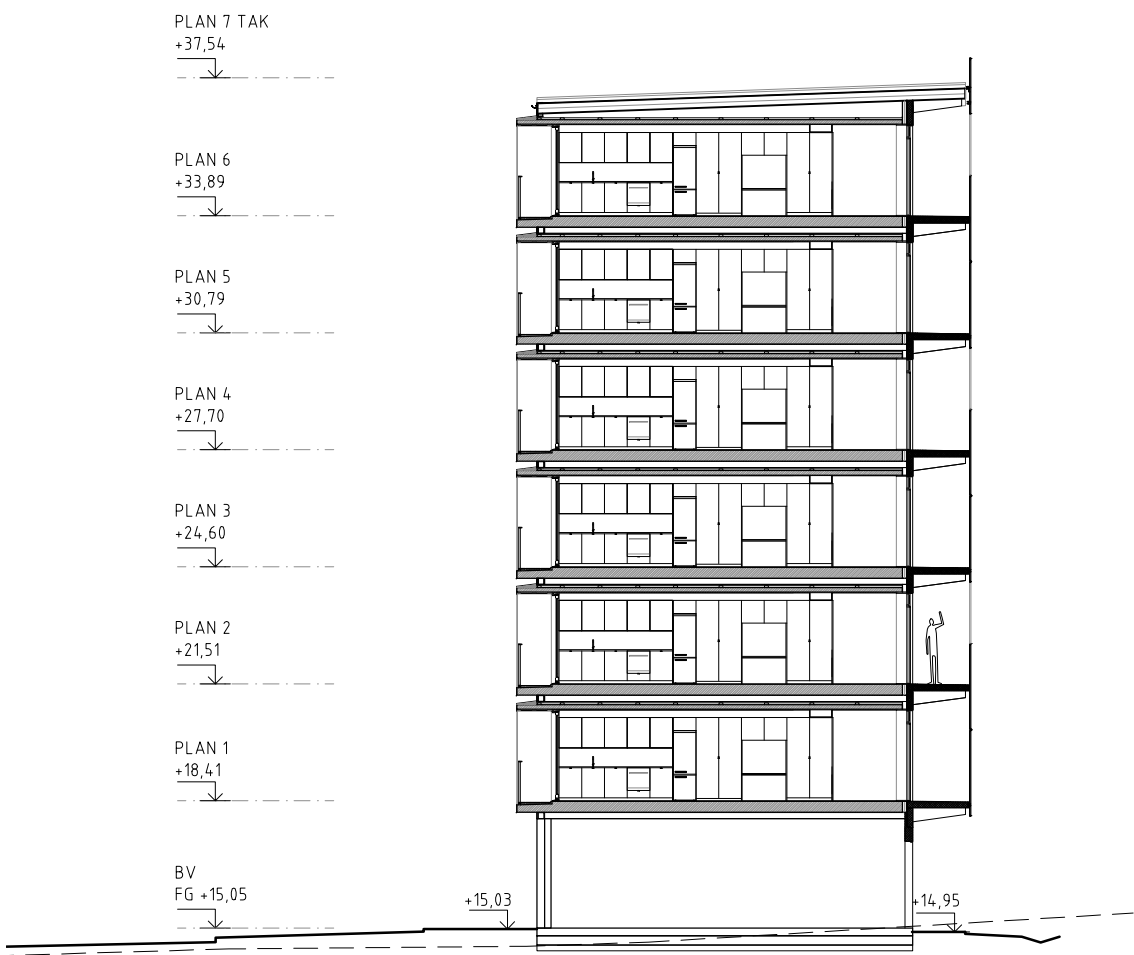

SEKTION A-A

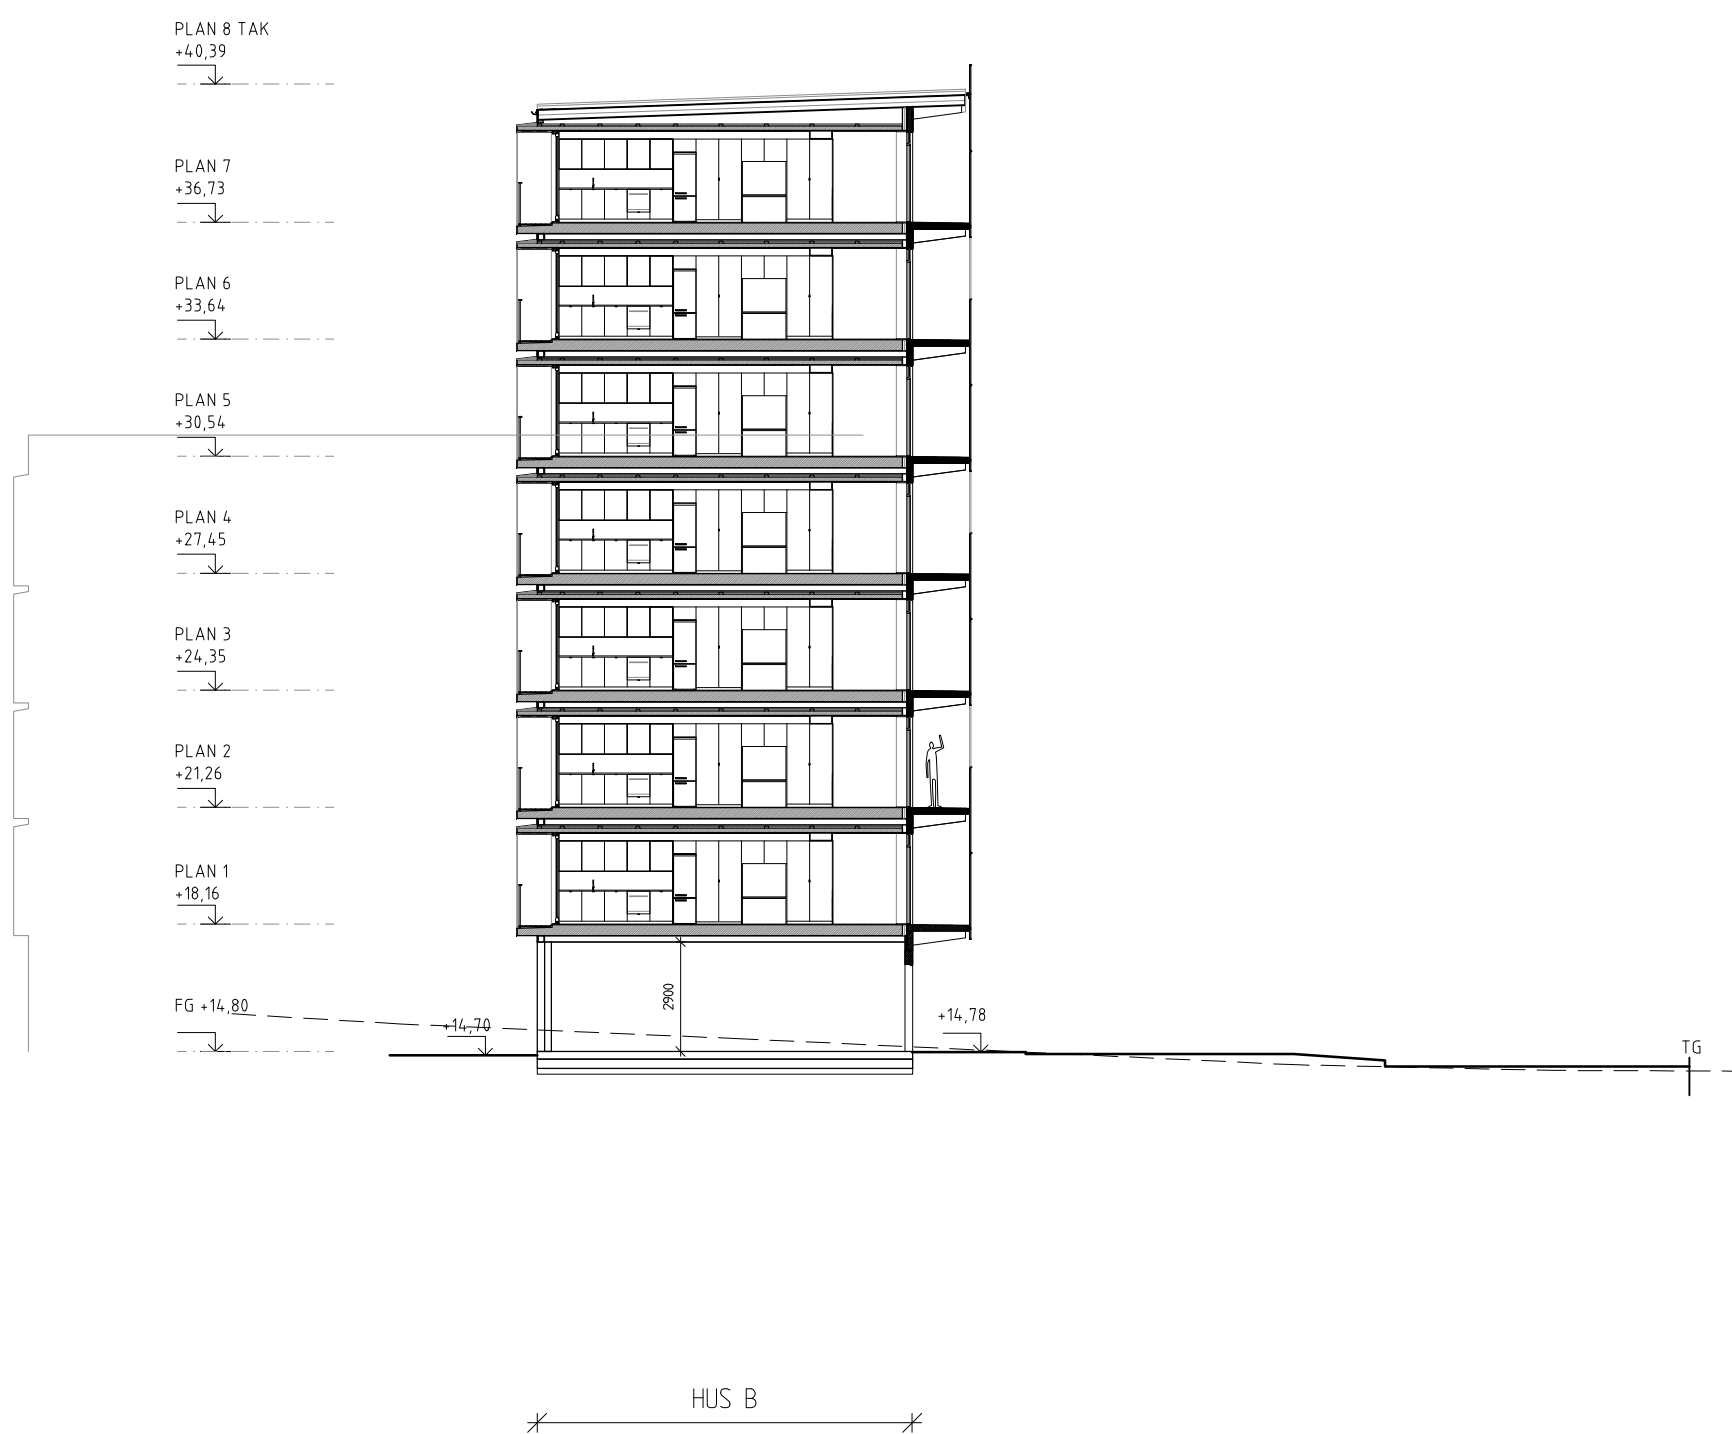

SEKTION B-B

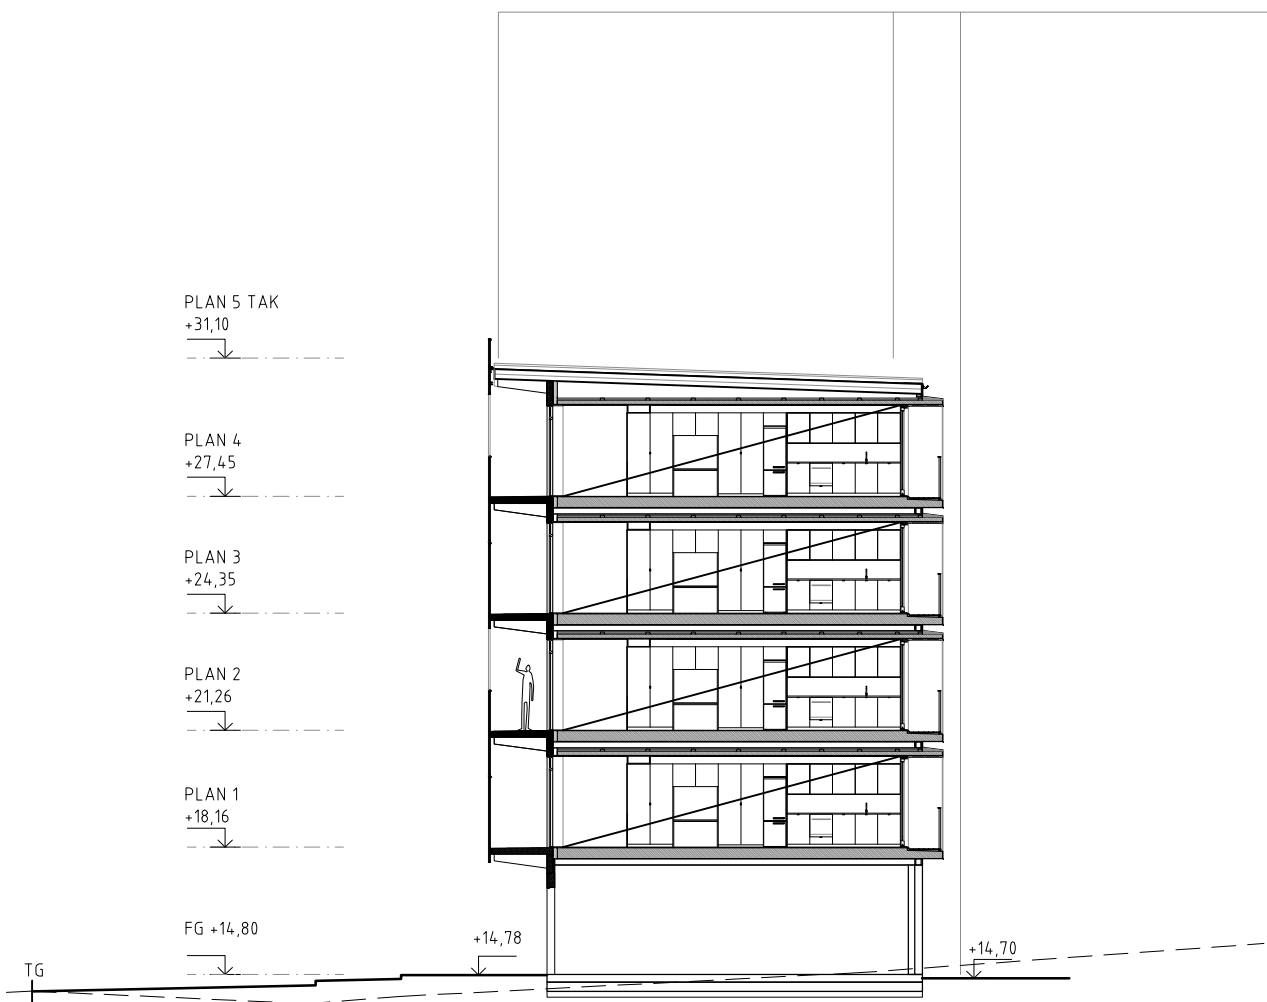

SEKTION C-C



C	ALLMÄNNA REVIDERINGAR		AU	2019-01-10
B	UPPDRAGSREVISERING rev dnr:14-18660		MG	2018-06-29
A	UPPDRAGSREVISERING		MG	2015-08-31
BET	ANT	ANDRINGEN AVSER	SIGN	DATUM
BYGGLOVSHANDLING				
BERGSLAGSVÄGEN				
A	ANDREAS MARTIN-LÖF ARKITEKTER AB KUNZSHOLMSTORG 1, 112 21 STOCKHOLM, TEL. 08-6447702			office@martinlof.se
K				
E				
V				
UPPDRAG NR		RITAD AV	HANDLAGGARE	
14_063		MG	A. UTRILLA	
DATUM		ANSVARIG		
2014-10-20		A. MARTIN-LÖF		
NYBYGGNAD AV SMÅLAGENHETER				
GRIMSTA 15, BERGSLAGSVÄGEN, STOCKHOLM				
SEKTION A-A / SEKTION B-B / SEKTION C-C				
SEKTION				
SKALA		NUMMER		BET
1:200		A-40.2-1010		C

Andreas Martin-Löf Arkitekter AB