


FÖRKLARINGAR

ALLA MÅTT I MILLIMETER OM EJ ANNAT ANGES.  
DELMÅTT MED BOKSTAVSBETECKNING AVSER LIKA MÅTT.


FÖRESKRIFTER

FÖR PLAN SE RITNING A-46.1-0101  
PRODUKTER SE RUMSBESKRIVNING


HÄNVISNINGAR

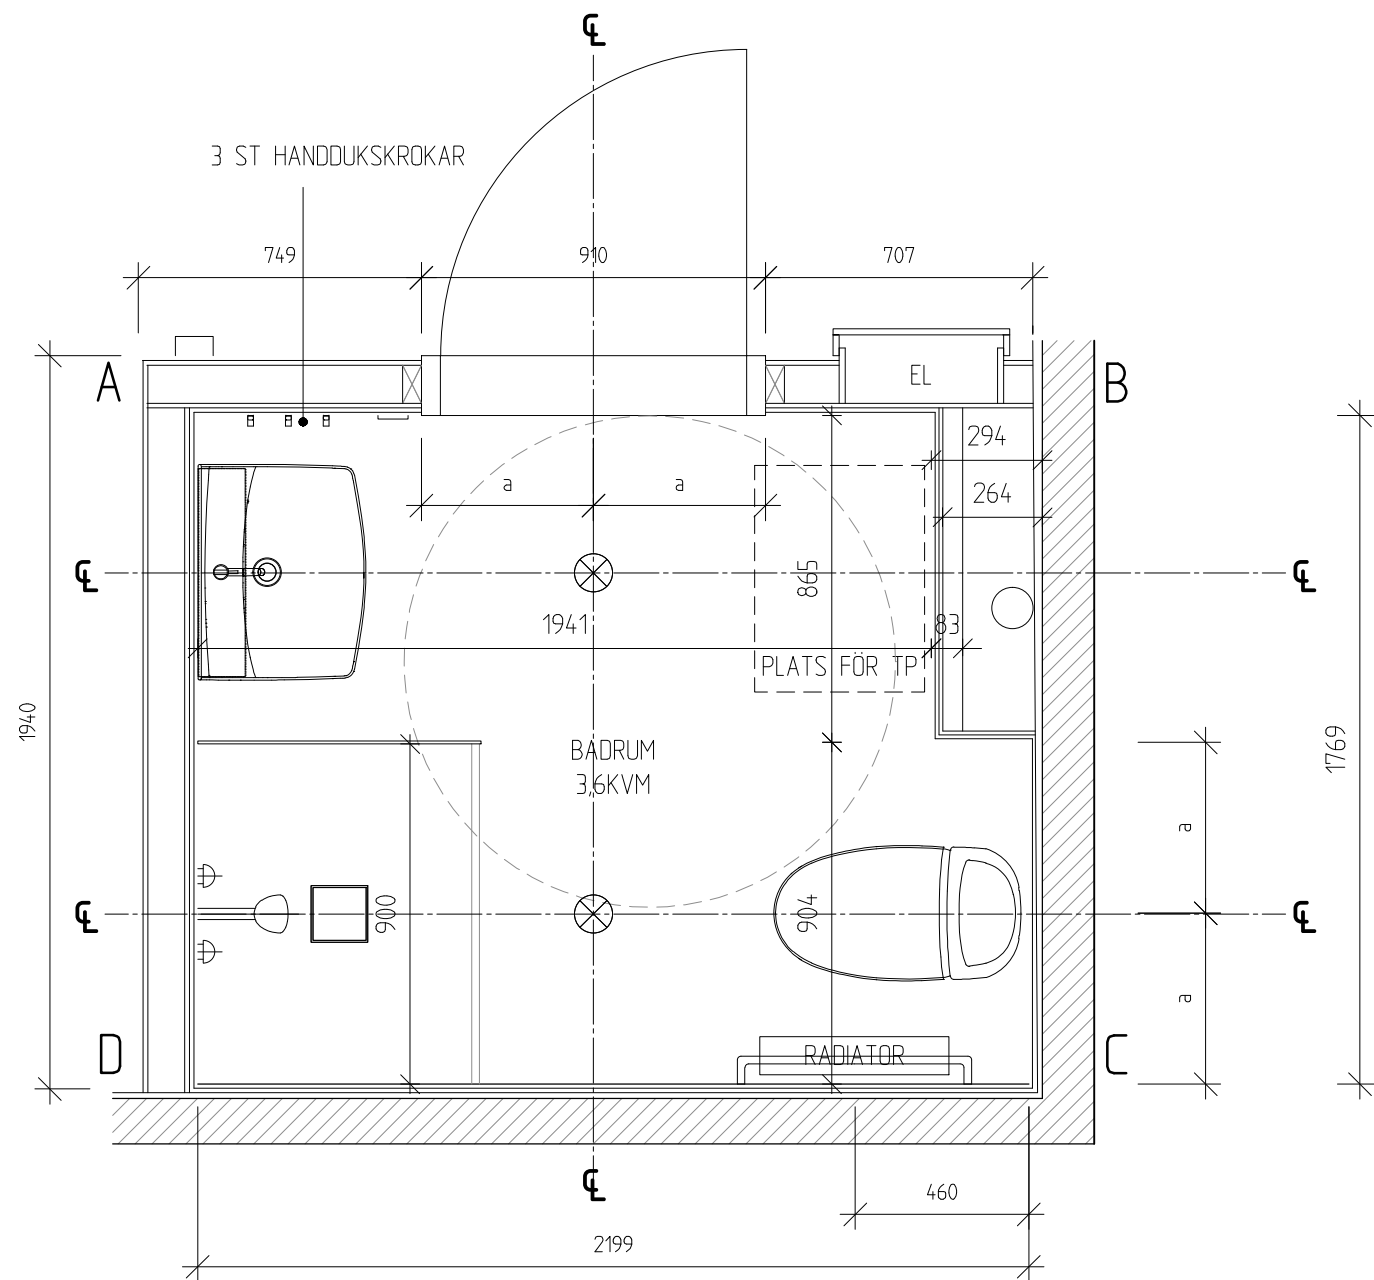


PLAN

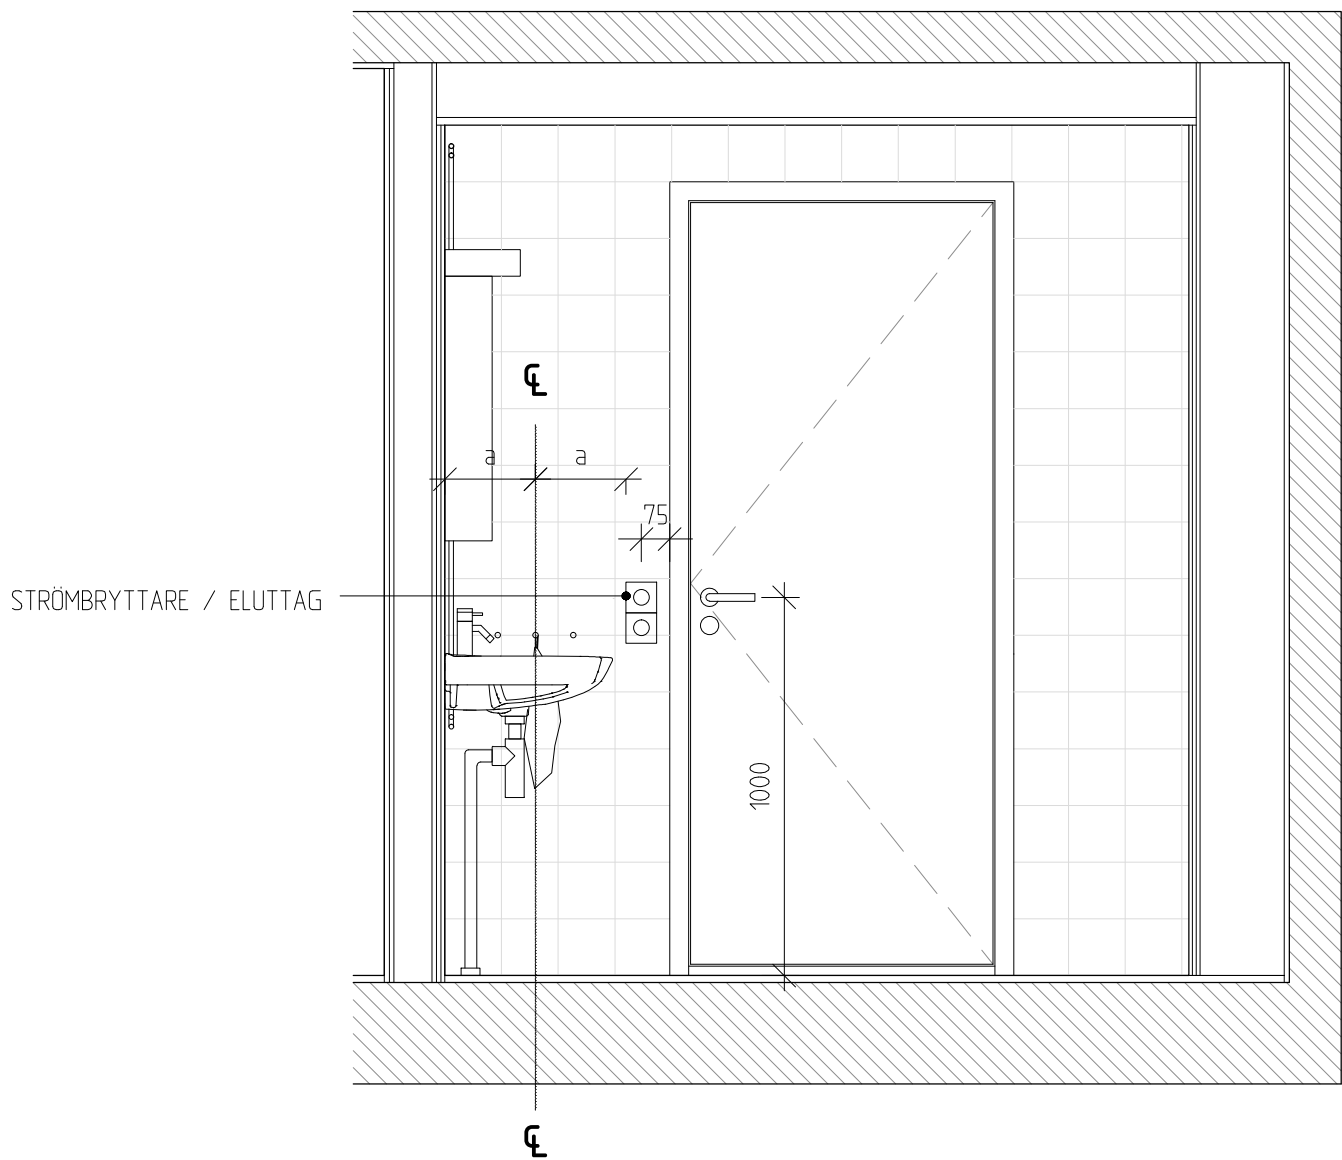


ELEVATION A-B

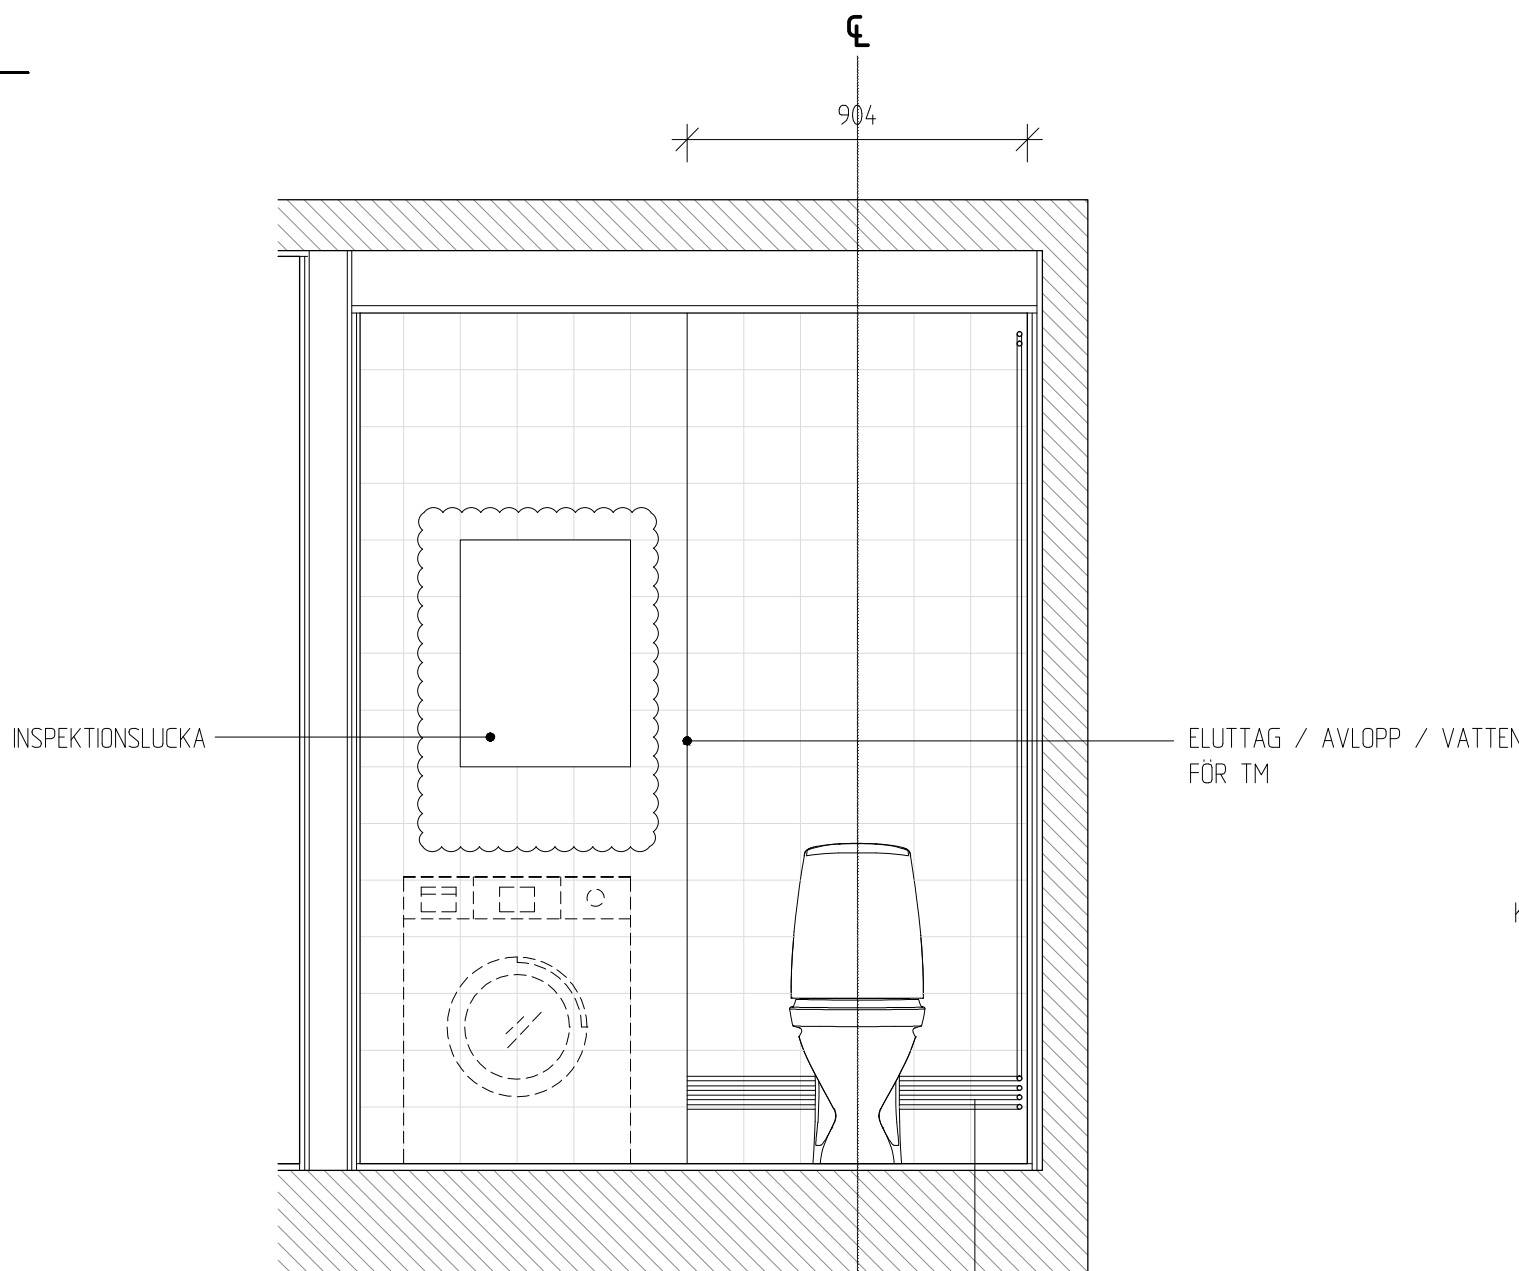


ELEVATION B-C

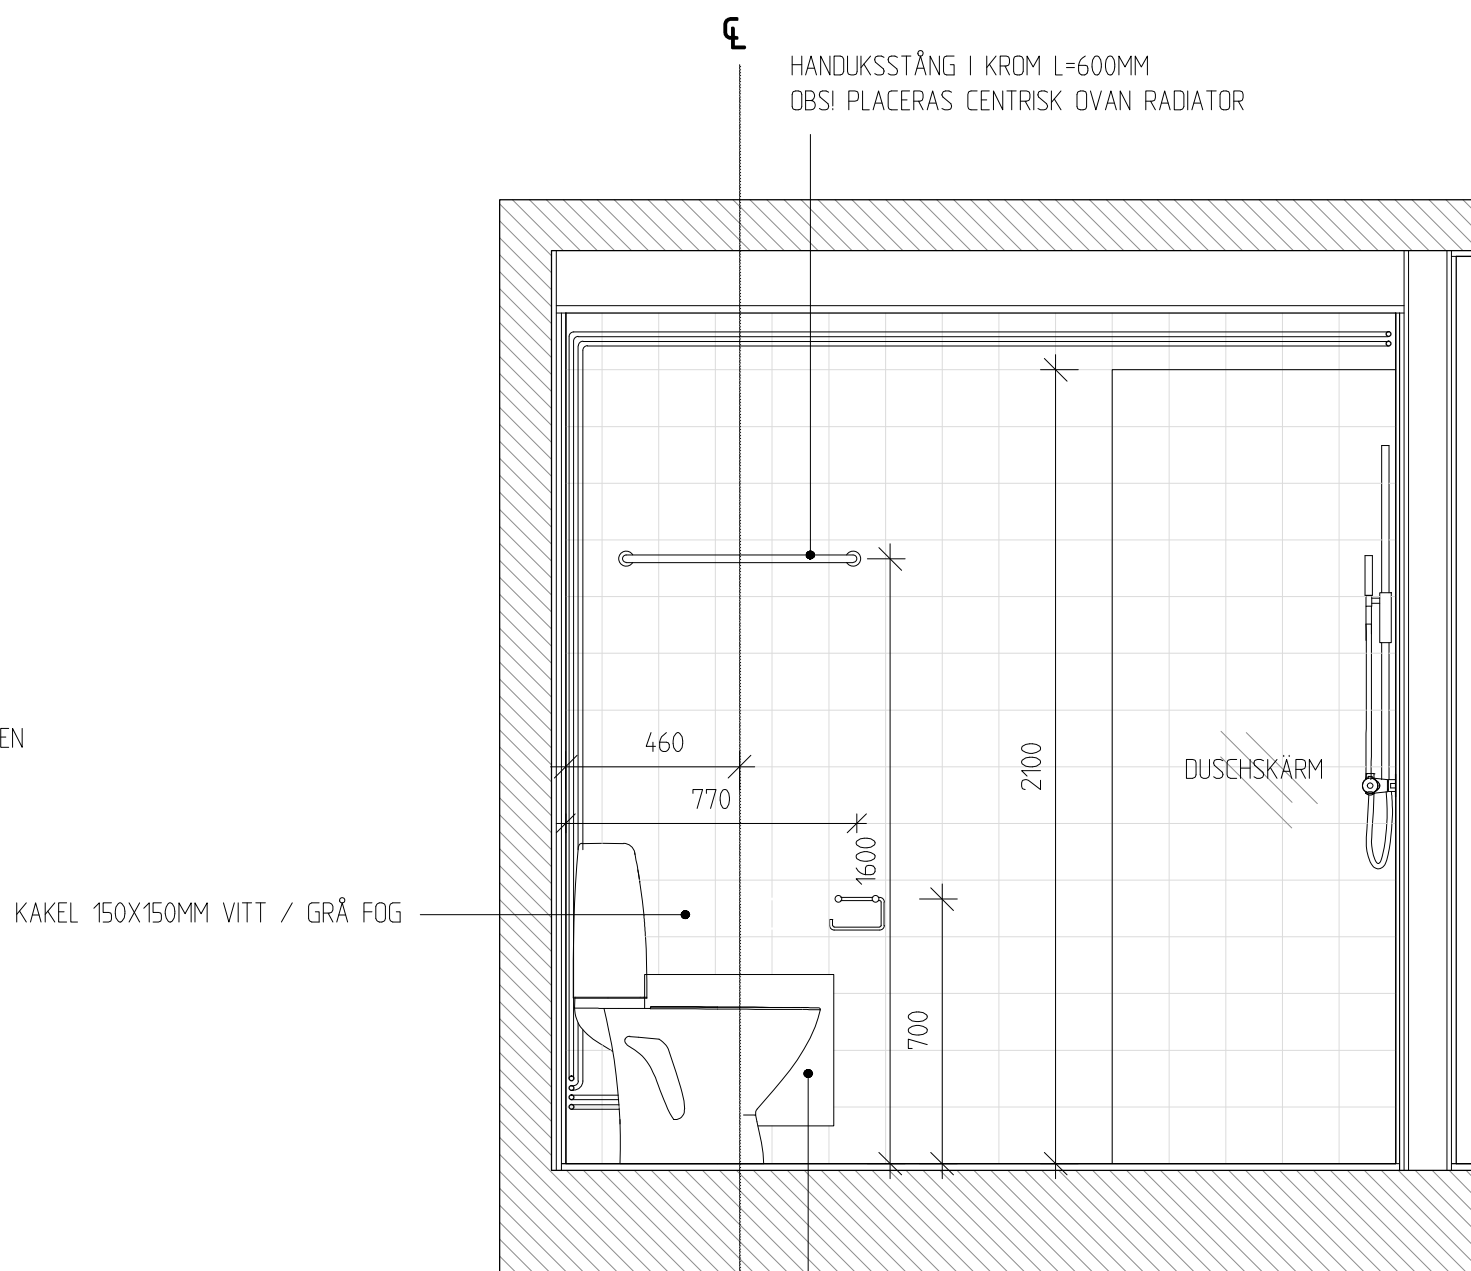

ELEVATION C-D

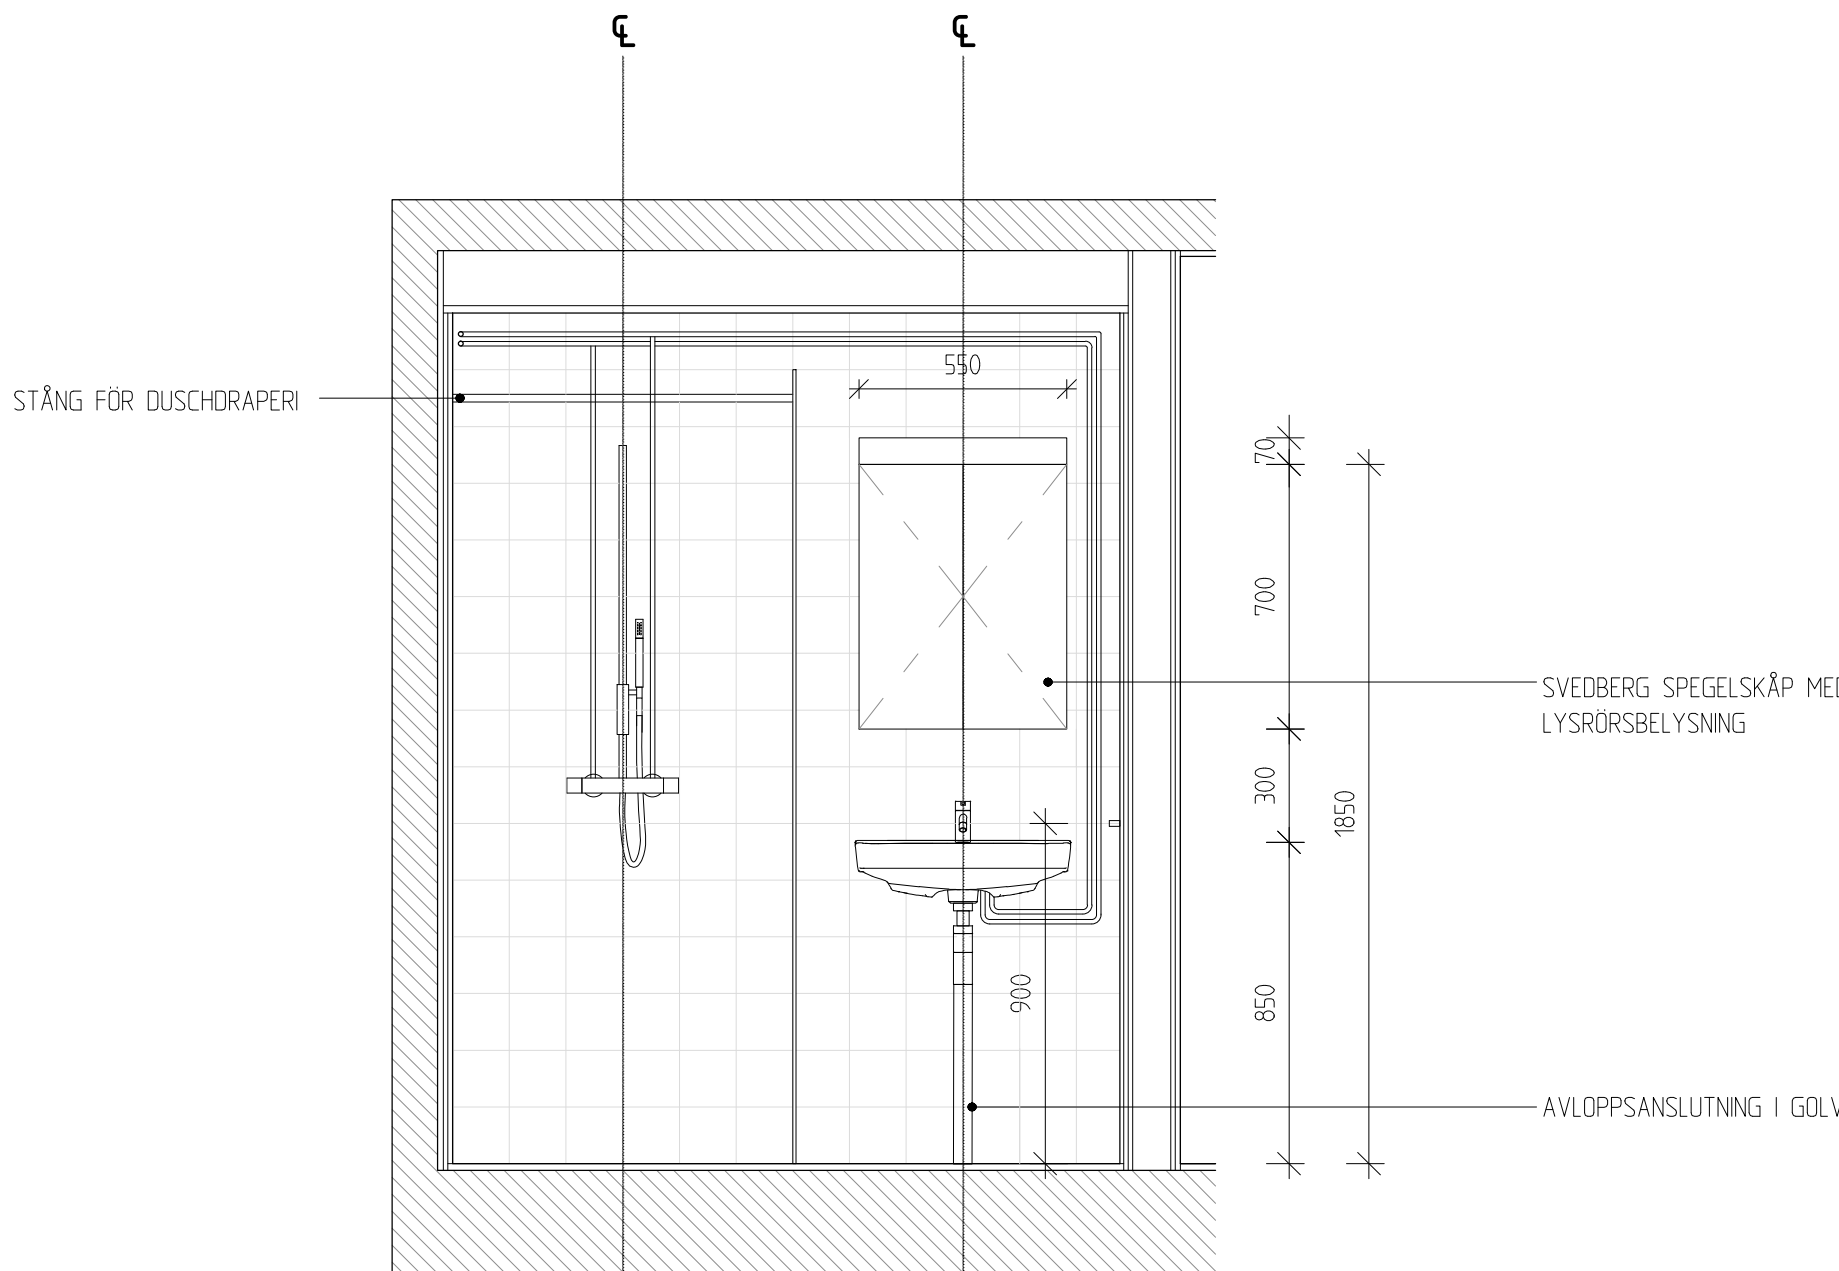

ELEVATION D-A

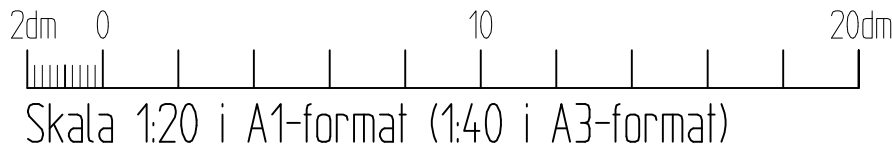

B	UPD. BYGGLOV rev dnr:14-18660	MG	2018-06-29
A	UPD. BYGGLOV	MG	2015-08-31
BET	ANT	ANDRINGEN AVSER	SIGN DATUM
BYGGLOVSHANDLING			
RÄCKSTAVÄGEN			
A	ANDREAS MARTIN-LÖF ARKITEKTER AB	office@martinlof.se	
K			
E			
V			
UPPDRAG NR	RITAD AV	HANDLÄGGARE	
14_064	DB/AU/MEB	A. UTRILLA	
DATUM	ANSVARIG		
2014-10-20	A. MARTIN-LÖF		
NYBYGGNAD AV SMÅLAGENHETER			
GRIMSTA 15, RÄCKSTAVÄGEN, STOCKHOLM			
BADRUM			
UPPSTÄLLNING			
SKALA	NUMMER	BET	
1:20	A-46.4-0101	B	