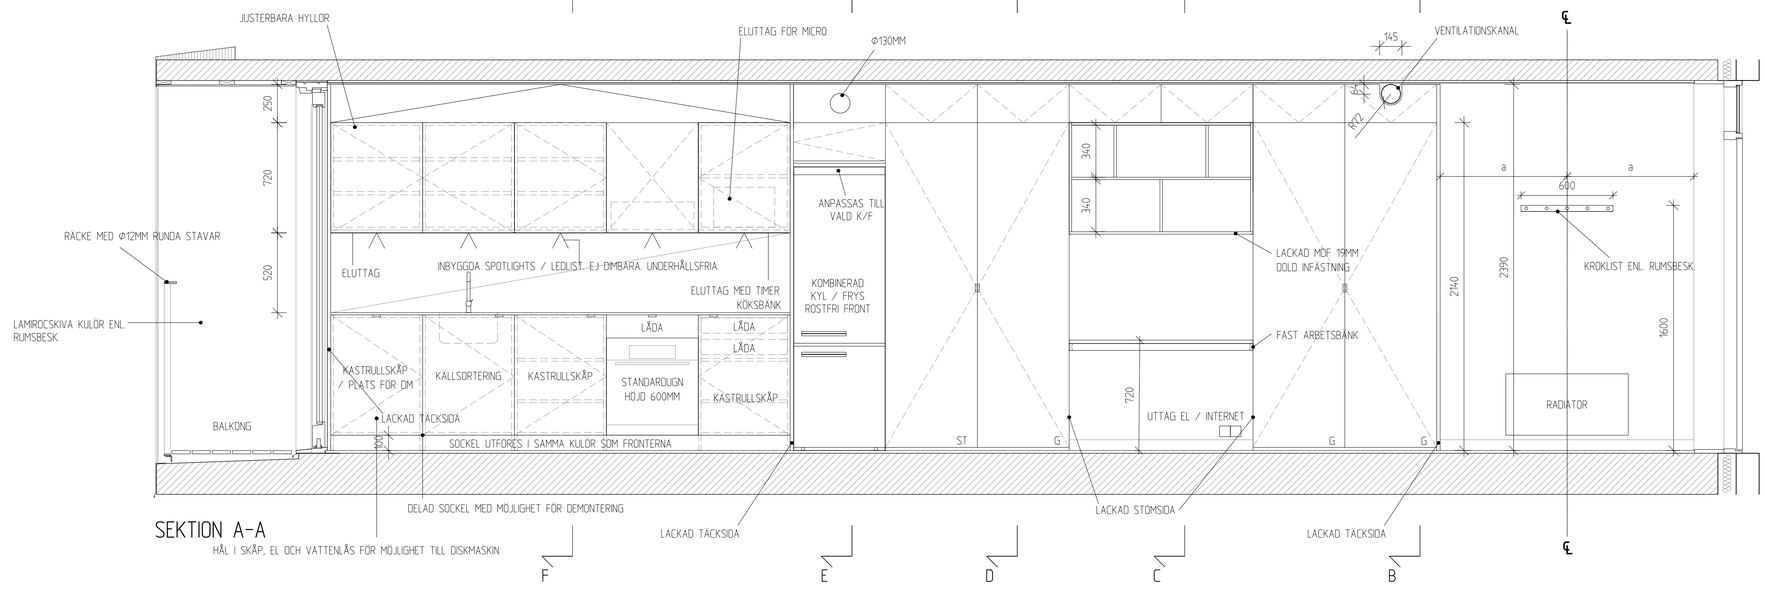

SEKTION A-A

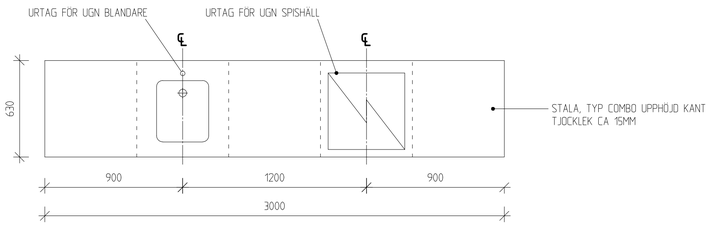

KÖKSBÄNK PLAN

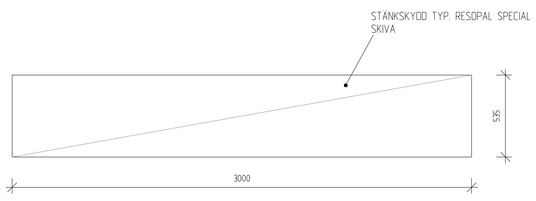

STÄNKSKYDD ELEVATION

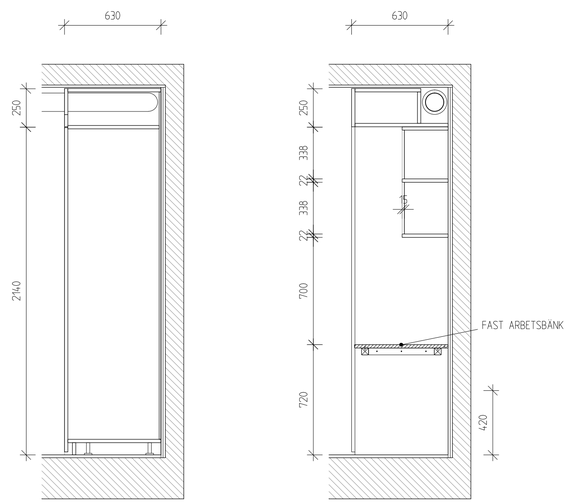

SEKTION B-B

SEKTION C-C

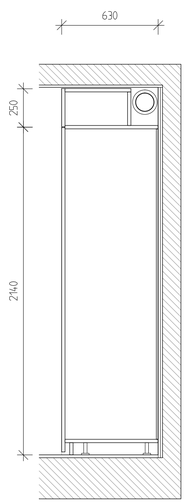

SEKTION D-D

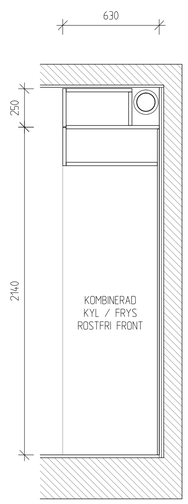

SEKTION E-E

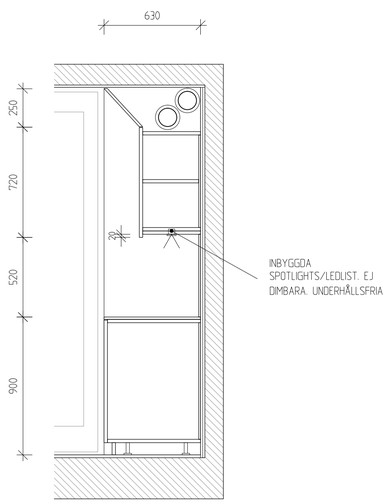

SEKTION F-F

FÖRKLARINGAR

ALLA MÅTT I MILLIMETER OM EJ ANNAT ANGES.
DELMÅTT MED BOKSTAVSBETECKNING AVSER LIKA MÅTT.

FÖRESKRIFTER

ALLA STOMMAR UTFÖRES I EGGER EURODEKOR U765 ST2 SILVER GREY FOLIERAD SPÅNSKIVA

TÄCKSIDOR OCH LUCKOR SAMT LÅDFRONTER AV LACKAD MDF KULÖR ENL. SENARE BESKED

PRODUKTER:

SE. RUMSBESKRIVNING

HÄNVISNINGAR

FÖR PLAN SE RITNING A-46.1-0101
FÖR ARBETSBÄNK SE RITNING A-46.4-0102

2dm 0 10 20dm

Skala 1:20 i A1-format (1:40 i A3-format)

B		UPD. BYGGLOV rev dnr:14-18660	MG	2018-06-29
A		UPD. BYGGLOV	MG	2015-08-31
BET	ANT	ÄNDRINGEN AVSER	SIGN	DATUM

BYGGLOVSHANDLING

RÅCKSTAVÄGEN

A ANDREAS MARTIN-LÖF ARKITEKTER AB
KUNGSHOLMSTORG 1, 112 21 STOCKHOLM, TEL 08-6447202 office@martinlof.se
K
E
V

UPPDRAG NR 14 064	RITAD AV DB/AU/MEB	HANDLÄGGARE A. UTRILLA
DATUM 2014-10-20	ANSVARIG A. MARTIN-LÖF	

NYBYGGNAD AV SMÅLÄGENHETER
GRIMSTA 1:5, RÅCKSTAVÄGEN, STOCKHOLM
LÄGENHET SEKTION
SEKTION

SKALA 1:20	NUMMER A-46.2-0101	BET B

Andreas Martin-Löf Arkitekter AB

Inkom till Stockholms stadsbyggnadskontor - 2019-01-10, Dnr 2018-14101

XREF _XSTAMP