

FÖRKLARINGAR
Samtliga mått anges i millimeter.
Vid revidering av ritning så är utgående slipstext genomstruken: ~~Denna text utgår.~~
Ny text är understruken: Ny text.


—	Befintliga väggar
///	Nya väggar
- - -	Vägg rives
RH	Rumshöjd

FÖRESKRIFTER
Samtliga mått kontrolleras på plats innan byggnadion.

Planer och plushöjder baseras på Ankarcronas samt Mät Konsults uppmätningar.

Plushöjder i RH2000 (uträknat genom att addera + 0,525 m från Ankarcronas uppmätningar som i var i RH00).



Bjälklagshöjderna baseras på äldre underlag samt vissa uppmätningar.

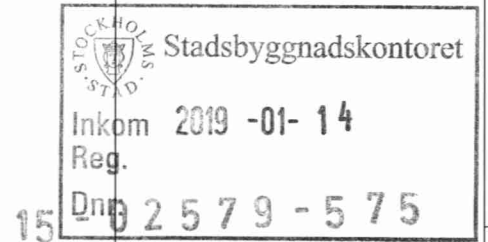

HÄNVISNING

BET	ANT	ÄNDRING AVSER	DATUM	Sign.
BYGGHANDLING				
CITYFAST Cityfast Sverige holding AB Kv. Apelträdet 3-4 Sveavägen 108				
BH	Cityfast bygg och förvaltning AB	Richard		
P				
VVS				
K				
E				
B	B			
SP				
HSS				
KÖK				
UPPDRAG NR	1312-11	RTAD AV ANNA CARLSSON LOTTA TÄPPER	HANDLÄGGARE MIKAEL LILJEFORS	
DATUM	2017-12-20	ANSVARIG MIKAEL LILJEFORS		
HOTELL Kv. APELTRÄDET 13 Sektion A-A				
SKALA A1 1:50 (A3) halvskala	NUMMER A-40-2-01			BET



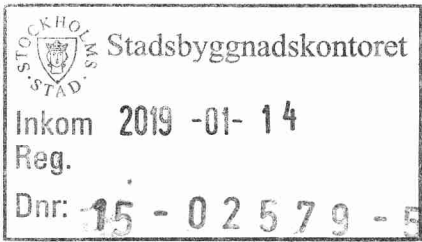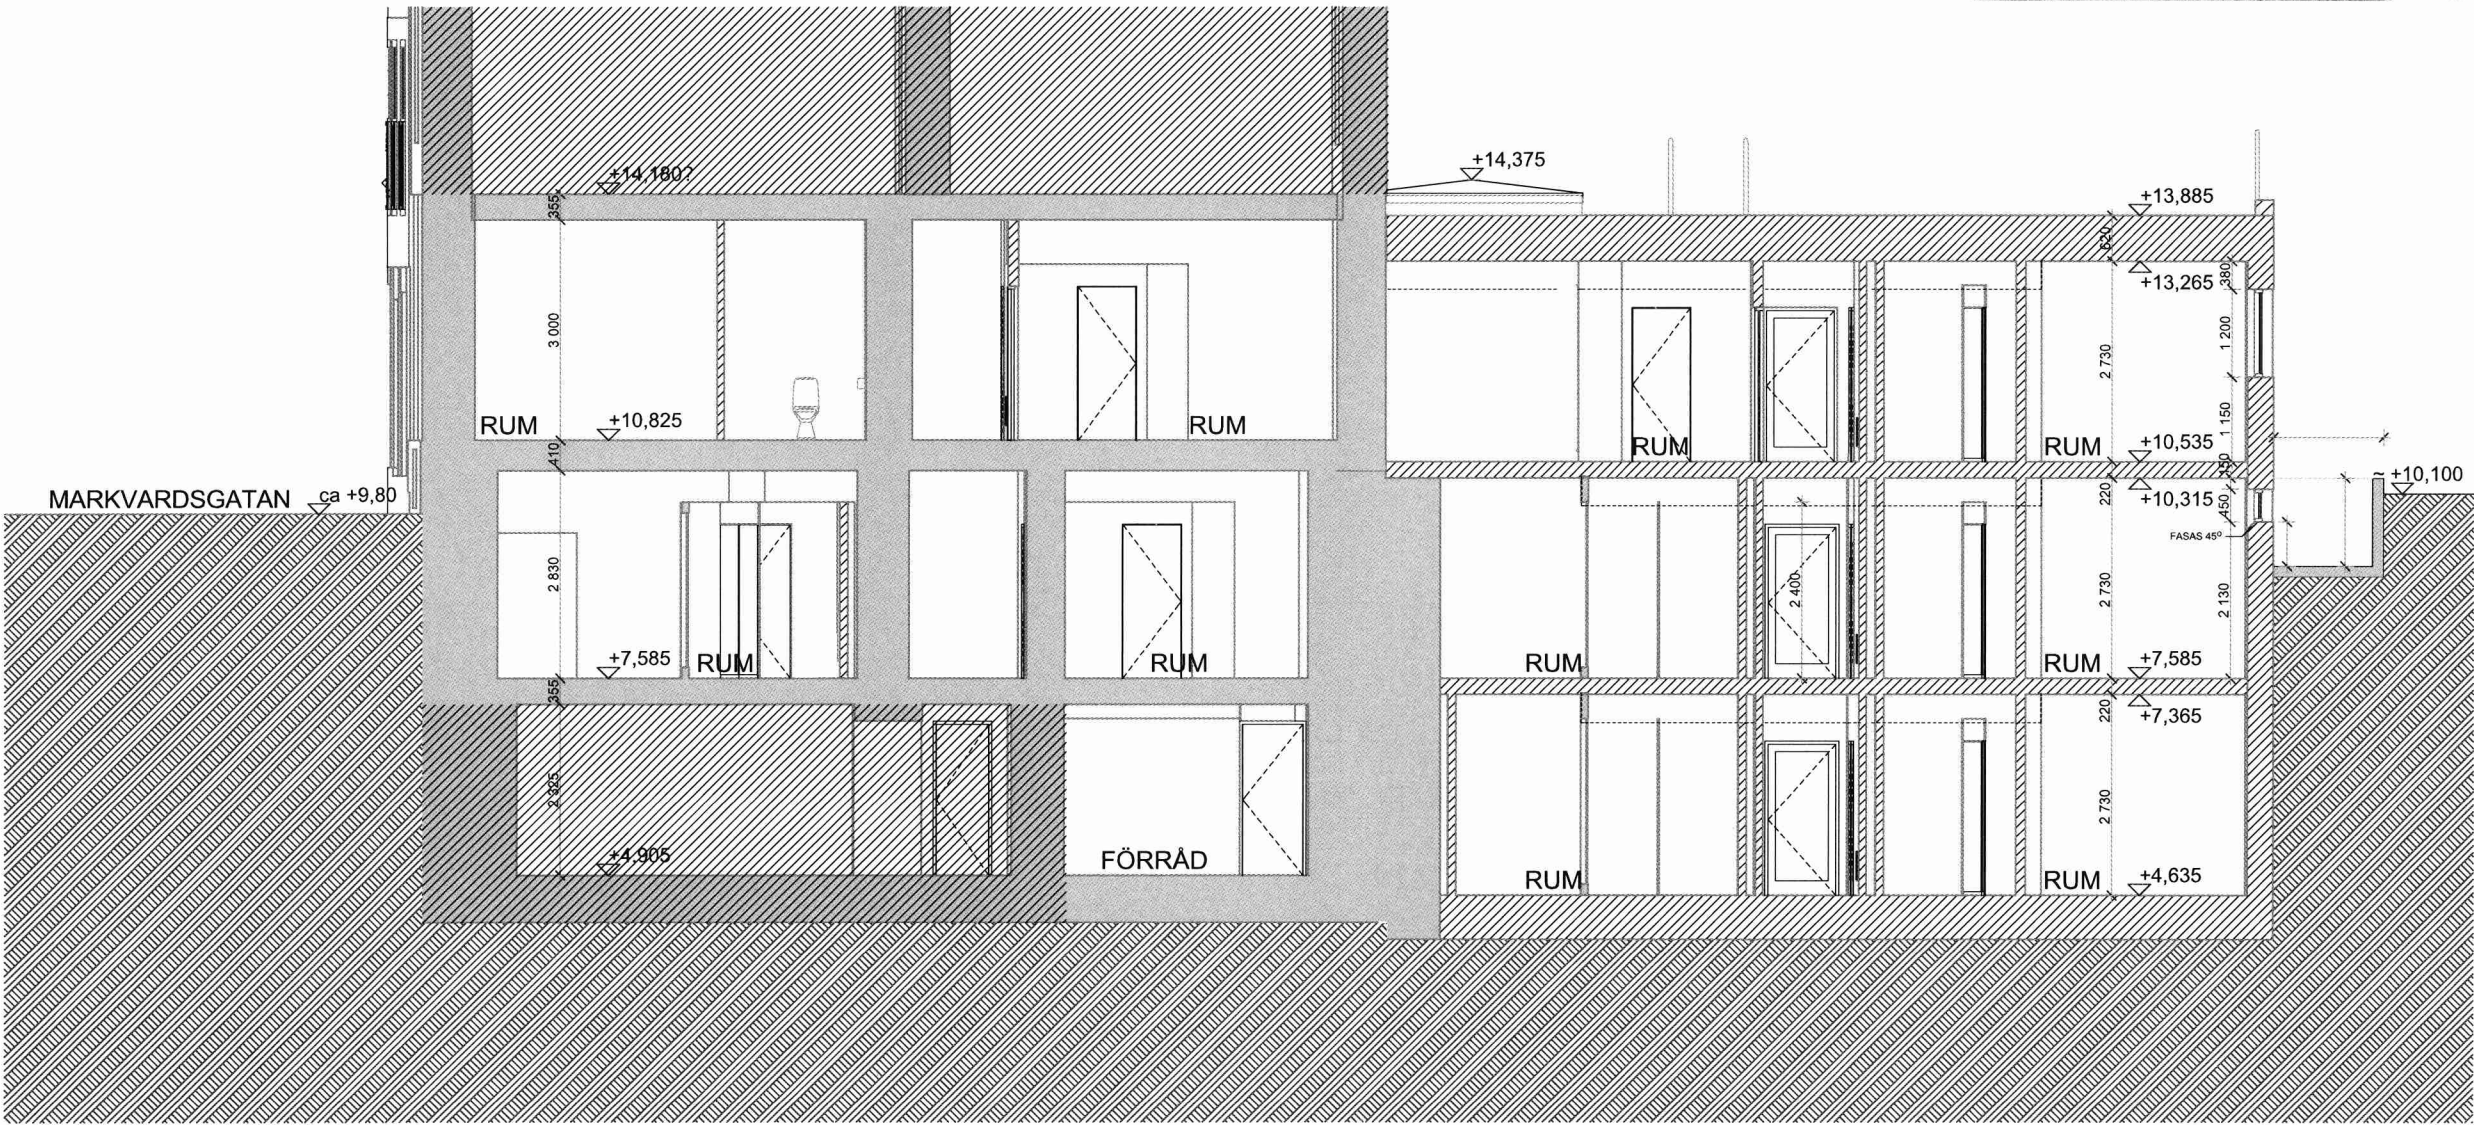

FÖRKLARINGAR
Samtliga mått anges i millimeter.
Vid revidering av ritning så är utgående släpstrukt genomstruken: ~~Den text utgår~~.
Ny text är understruken: Ny text.

	Befintliga väggar
	Nya väggar
	Vägg rives
RH	Rumshöjd

FÖRESKRIFTER
Samtliga mått kontrolleras på plats innan byggnadion.

Planer och plushöjder baseras på Ankarcronas samt Mät Konsults uppmätningar.

Plushöjder i RH2000 (uträknat genom att addera + 0,525 m från Ankarcronas uppmätningar som i var i RH00).

Bjälklagshöjderna baseras på äldre underlag samt vissa uppmätningar.

HÄNVISNING

BET	ANT	ÄNDRING AVSER	DATUM	Sign.
BYGGHANDLING				
CITYFAST Cityfast Sverige holding AB Kv. Apelträdet 3-4 Sveavägen 10B				
BH	Cityfast byg och förvaltning AB			
P				
Ⓢ				
VVS				
K				
E				
B				
SP				
HISS				
KÖK				
UPPDRAG NR 1312-11		RITAD AV ANNA CARLSSON LOTTA TAPPER		HANDLÄGGARE MIKAEL LILJEFORS
DATUM 2017-12-20		ANSVARIG MIKAEL LILJEFORS		
HOTELL Kv. APELTRÄDET 13 Sektion B-B				
SKALA A1 1:50 A3) halvskala		NUMMER A-40-2-02		BET

