


Översiktsplan -2 (Plan 1), Nedre källarplan
1:100

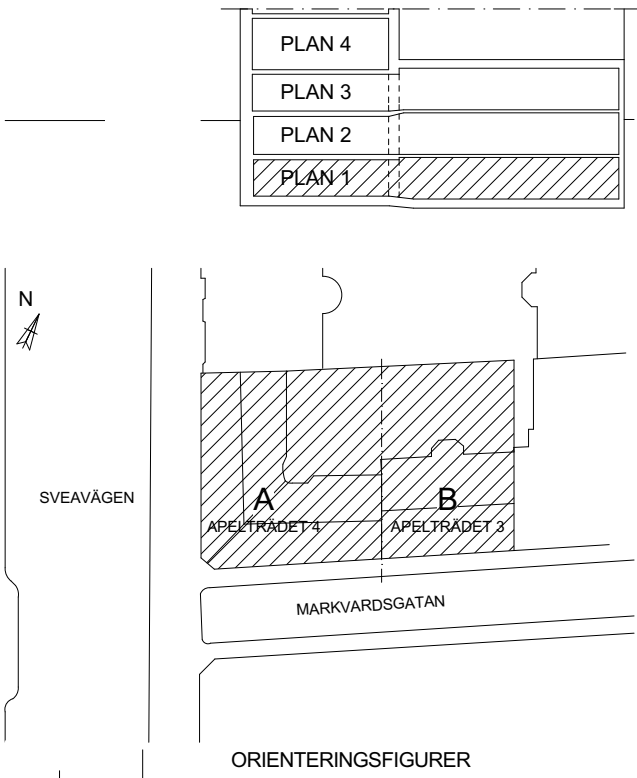

FÖRKLARINGAR

Samtliga mått anges i millimeter.
Vid revidering av ritning så är utgående slippstext genomstruken: Denna text utgår.
Ny text är understruken: Ny text.

- Befintliga väggar
- Nya väggar
- Vägg rives
- RH Rumshöjd
- Avser bygglov

FÖRESKRIFTER

Samtliga mått kontrolleras på plats innan byggnadion.

Planer och plushöjder baseras på Ankarcronas samt Mät Konsults uppmätningar.

Plushöjder i RH2000 (uträknat genom att addera + 0,525 m från Ankarcronas uppmätningar som i var i RH00).

Bjälklagshöjderna baseras på äldre underlag samt vissa uppmätningar.

HÄNVISNINGAR

BET	ANT	ÄNDRING AVISER	DATUM	Sign.
BYGGLOVSHANDLING				
CORNER HOTEL KV. APELTRÄDET 3-4				
				
Millimeter Arkitekter Maria Skolgata 79a 118 53 Stockholm Tel 08-50 55 55 00 info@millimeter.se www.millimeter.se				
ANSVARIG Mikael Liljefors		HANDLÄGGARE Mikael Liljefors		RITAD AV AC
Översiktsplan -2 (Plan 1), Nedre källarplan				
PROJEKTNUMMER 1312		SKALA 1:100 A1 (halvskala A3)	STOCKHOLM : DATUM 2019-01-29	
RITNINGNUMMER			BETECKNING	
A-40-1-01				