

SAMMANLAGDA RUMSYTOR 175 m<sup>2</sup>  
 BRUKSAREA BARNVERKSAMHET 195 m<sup>2</sup>  
 BRUKSAREA BOTTENVÅN. 204 m<sup>2</sup>



SKALA 1 METER

BYGGLOVETS OMFATTNING *POI*

Granskad *POI* STOCKHOLMS BYGGNADSNÄMND  
 Tillhör nämndens beslut  
 2013-12-19

Stadsbyggnads-  
 kontoret  
 Inkom  
 SBKI 2013-12-17  
 Dnr 2613-09099-575

BHS Bygghjälpsystem AB  
 Högbergsgatan 27 • Box 4409  
 102 69 STOCKHOLM  
 ☎ 08-702 99 80

# BYGGLOVSRITNING

Lejongäpet 15  
 FÄRSKOLA  
 Bottenvåning

UPPDRAG NR  
 1377


DATUM  
 13-12-10

ANSVARIG  
*Rolf Ahlgren*

SKALA  
 1:100

NUMMER  
 A:1


BET

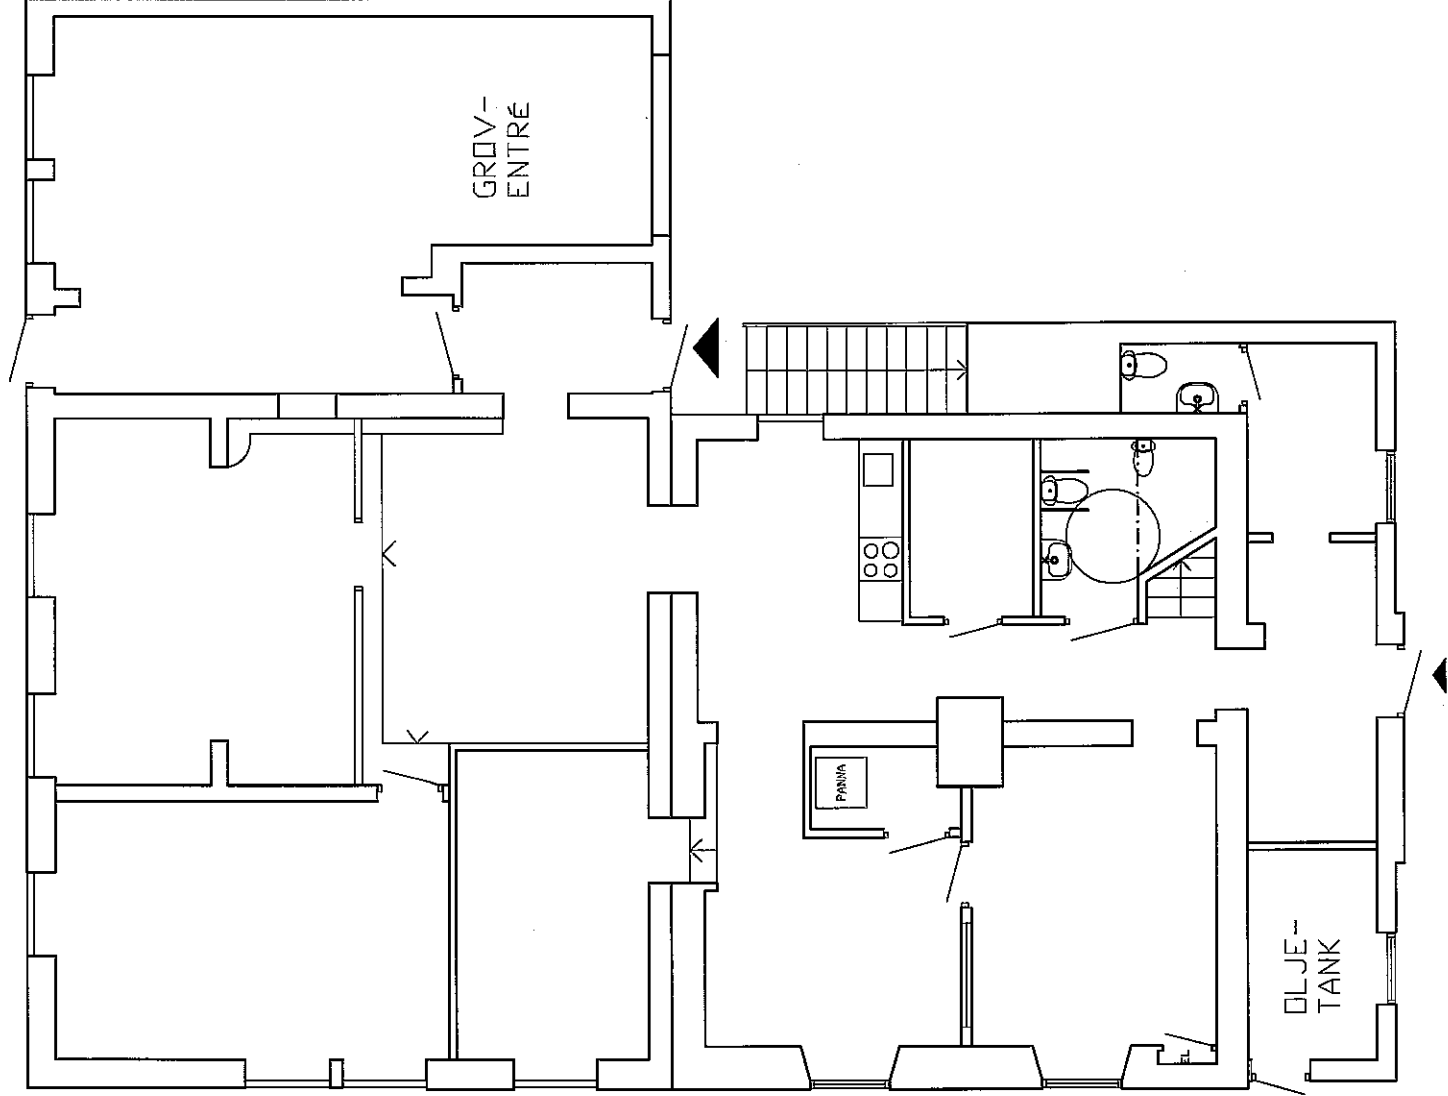

SAMMANLAGDA RUMSYTOR 175 m2 EXKL PANNA OCH OLJETANK

BRUKSAREA BARNVERKSAMHET 195 m2

BRUKSAREA BOTTENVÄN. 204 m2

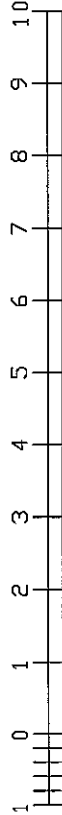

SKALA 1 METER

BYGGLOVSRITNING		DATUM	08 04 18
Lejongapet 15 FÖRSKOLA		ANSVARIG	
Bottenvåning		SKALA	1:100
UPPDRAG NR	RITAD/KONSTR	HANDLÄGGARE	NUMMER
	BolJsen Efvergren	Gruppen	A30:001F
			BET