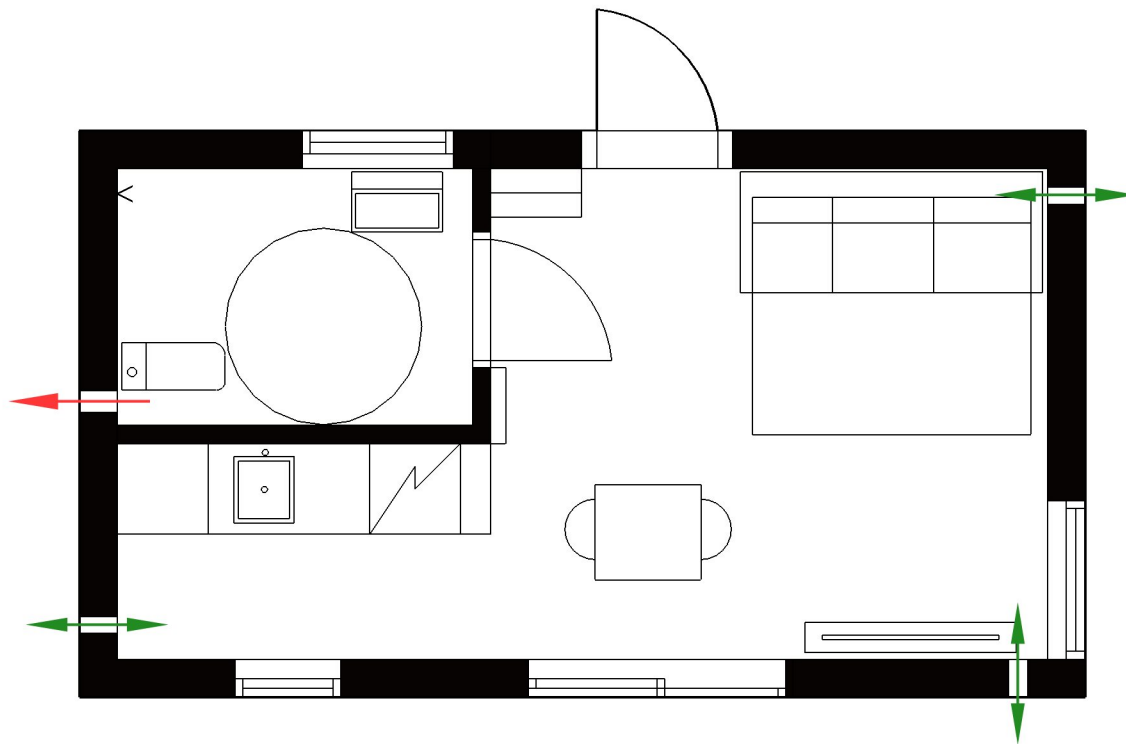


**VVS Installationsritning + luftflöde**

↔ Självdrag genom ventil i vägen

→ Pax fläkt i badrummet

**Nybyggnad av komplementbostadshus Attefallshus**

Fastighetsbeteckning Dragontorpet 12

Skala 1:100

Datum

04

A4