



SEKTIONS RITNING

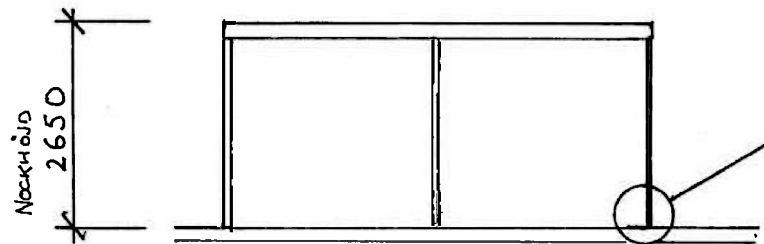

GRINDLÄGGNING
REGLER SKRUVAD MOT FLYTBRYGGA

SEKTION A

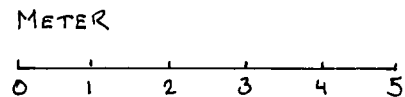

STOCKHOLM STAD	Stadsbyggnadskontoret
Inkom	2019-02-15
Reg.	02490-575
Dnr:	

KUNGSHOLMEN 1:53
BYGGLOVSHANDLING
SEKTION A A2
2019-02-01
SKALA 1:100