

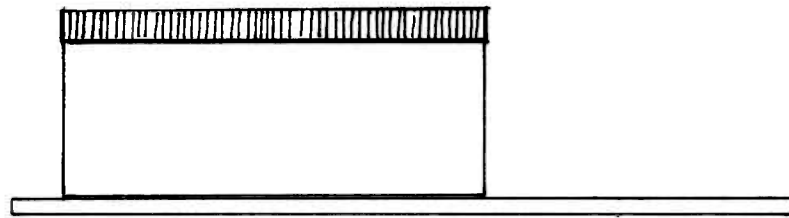


FASAD MOT SYDVÄST


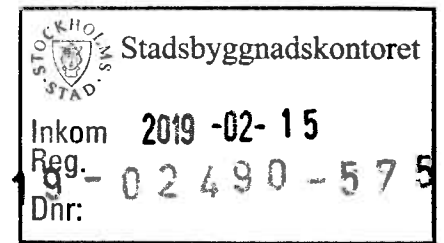


METER

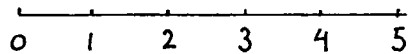


KLINGSHOLMEN 1:53
BYGGLÖVSHANDLING
FASAD MOT SYDVÄST A4
2019-02-01
SKALA 1:100

FASAD MOT NORDOST


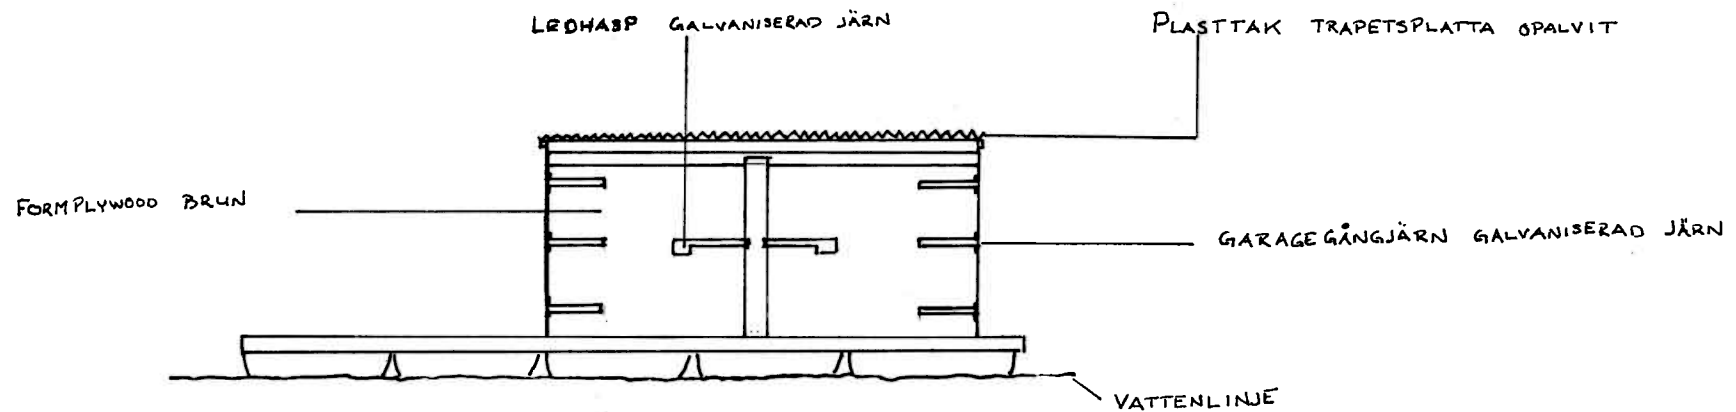
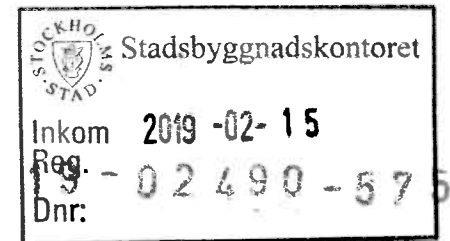


METER

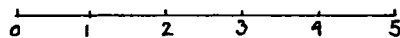

KUNGS HOLMEN 1:53	
BYGGLOVSHANDLING	
FASAD MOT NORDOST	A5
2019-02-01	
SKALA	1:100


FASAD MOT NORDVÄST

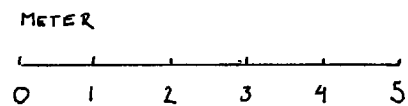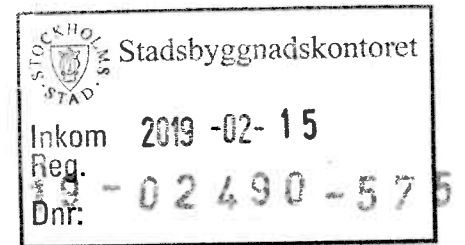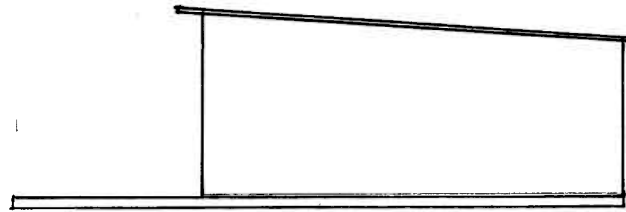



KUNGS HOLMEN 1:53
BYGGLOVSHANDLING
FASAD MOT NORD VÄST AG
2019-02-01
SKALA 1:100

FASAD MOT SYDOST

4°

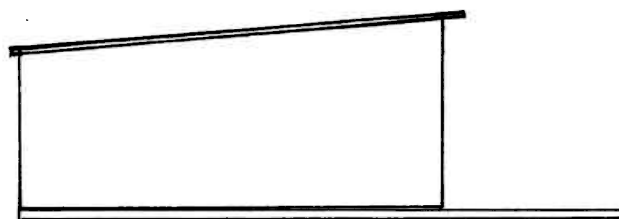

METER

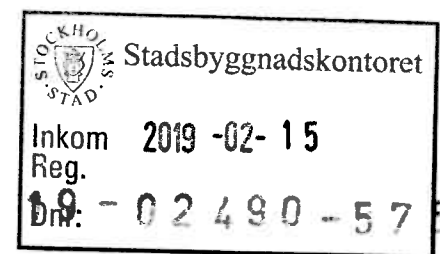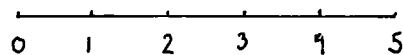

KLINGSHOLTEN 1:53	
BYGGLOVSHANDLING 2019-02-01	
FASAD MOT SYDOST	A7
SKALA	1:100