


Inkom till Stockholms stadsbyggnadskontor - 2019-02-19, Dnr 2015-02579

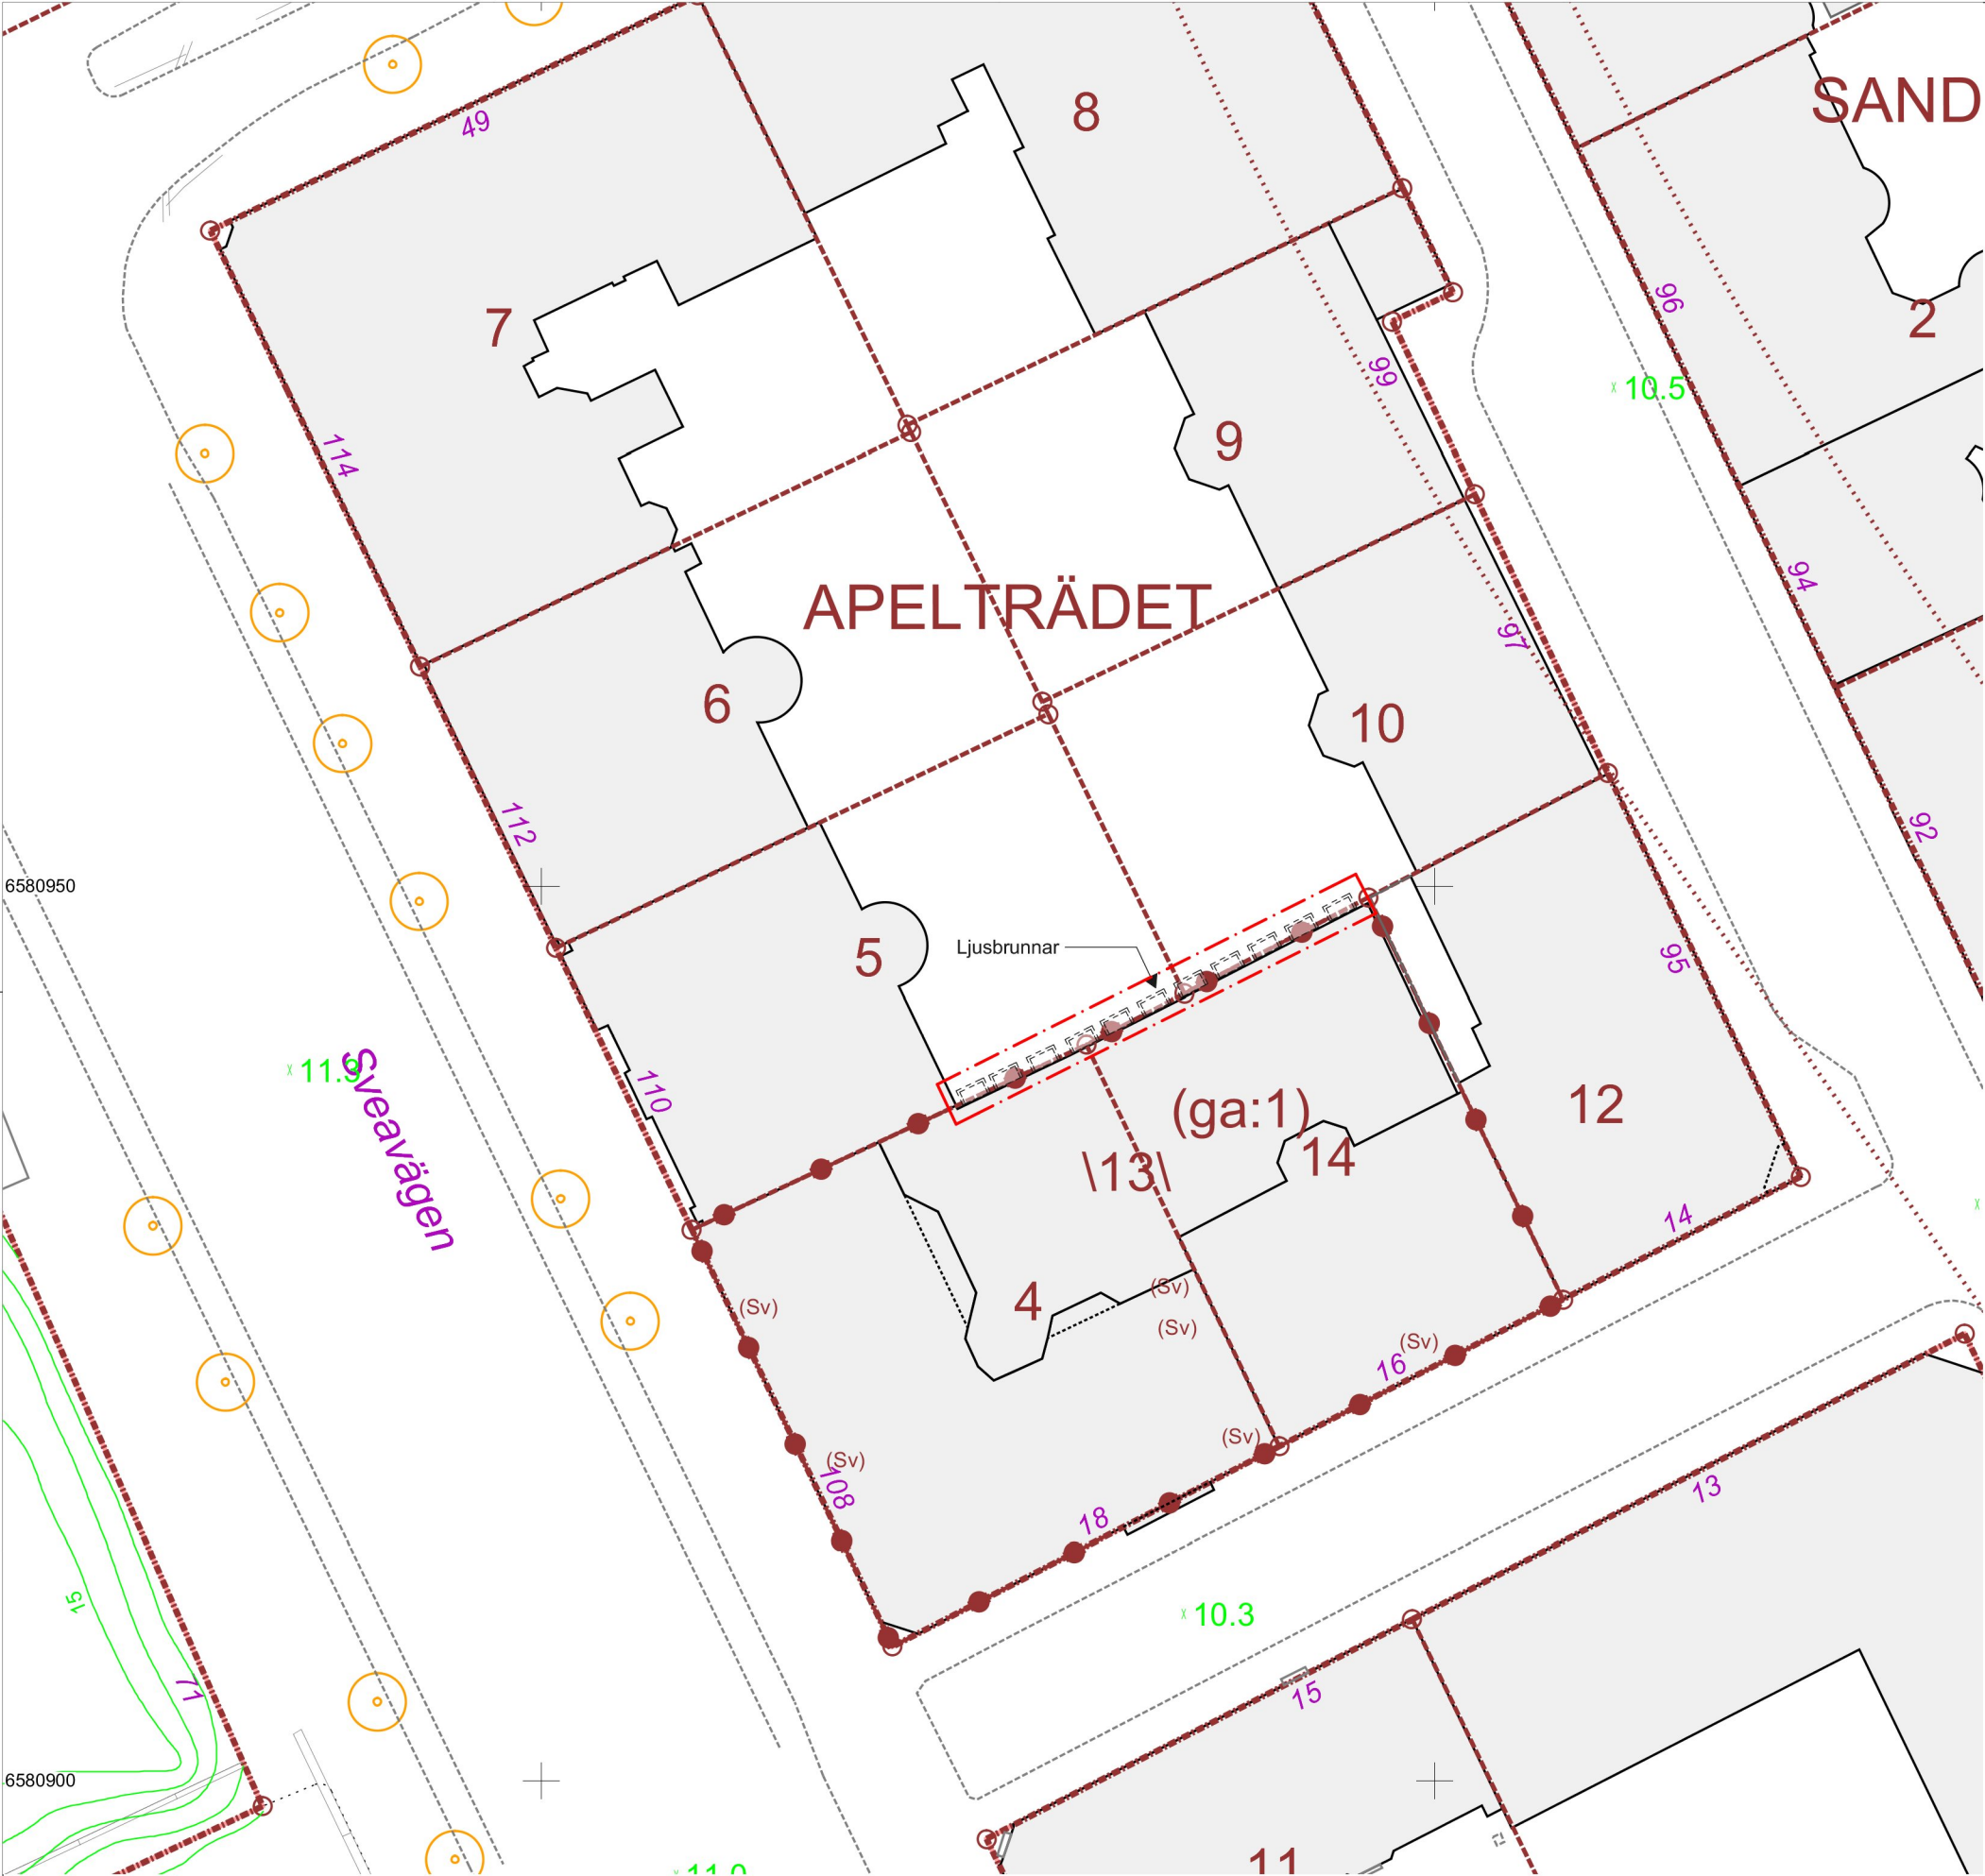

Situationsplan  
1:400

**FÖRKLARINGAR**  
Samtliga mått anges i millimeter.  
Plushöjder anges i meter.

 Avser bygglov

Kartunderlag från Stockholm stads baskarta

**FÖRESKRIFTER**  
Samtliga mått kontrolleras på plats innan byggnadion.

Planer och plushöjder baseras på Ankarcronas samt Mät Konsults uppmätningar.

Plushöjder i RH2000 (uträknat genom att addera + 0,525 m från Ankarcronas uppmätningar som i var i RH00).

**HÄNVISNINGAR**

BET	ANT	ÄNDRING AVSER	DATUM	Sign.
BYGGLOVSHANDLING				
CORNER HOTEL KV. APELTRÄDET 5 & 10				
Millimeter Arkitekter Maria Skolgata 79a 118 53 Stockholm Tel 08-50 55 55 00 info@millimeter.se www.millimeter.se				
ANSVARIG Mikael Liljefors	HANDLAGGARE Mikael Liljefors	RITAD AV ML/AC		
Situationsplan				
PROJEKTNUMMER 1312	SKALA 1:400 (A3 )	STOCKHOLM : DATUM 2019-02-19		
RITNINGSNUMMER A-01-1-01		BETECKNING		