

FÖRKLARINGAR

LOVANSÖKAN AVSER:  
RENOVERING AV FASADER, BALKONGER OCH  
ENTRÉER. BEFINTLIGA SOPRUMMEN RIVS.

FASADER:  
HUSEN TILLÄGGSISOLERAS OCH PUTSAS MED  
SLÄTPUTS, PUTSSTRUKTUR 3,  
KULÖR NCS 3502-Y  
PUTS I BAKKANT PÅ LOFTGÅNGAR  
NCS 1502-Y  
PUTS I BAKKANT PÅ BALKONGER,  
KULÖR NCS 3020-Y10R


TAK:  
BEFINTLIG TAKFOT I ETERNIT ERSÄTTS MED  
PLÅT, KULÖR ZINK.

BALKONGER:  
BEFINTLIGA BALKONGER RIVS. NYA  
BALKONGER BYGGS UPP 500 MM DJUPARE.  
PLATTA AV BETONG. GRÅ PINNRÄCKEN I STÅL  
MED ÖVERLIGGARE I STÅL. SAMTLIGA  
BALKONGER GLASAS IN.

ENTRÉER:  
ENTRÉER GLASAS IN.

GLASPARTER  
GLASPARTIER I ALUMINIUM, KULÖR  
MELLANGRÅ.

- LOVANSÖKAN
- ENTRÉ

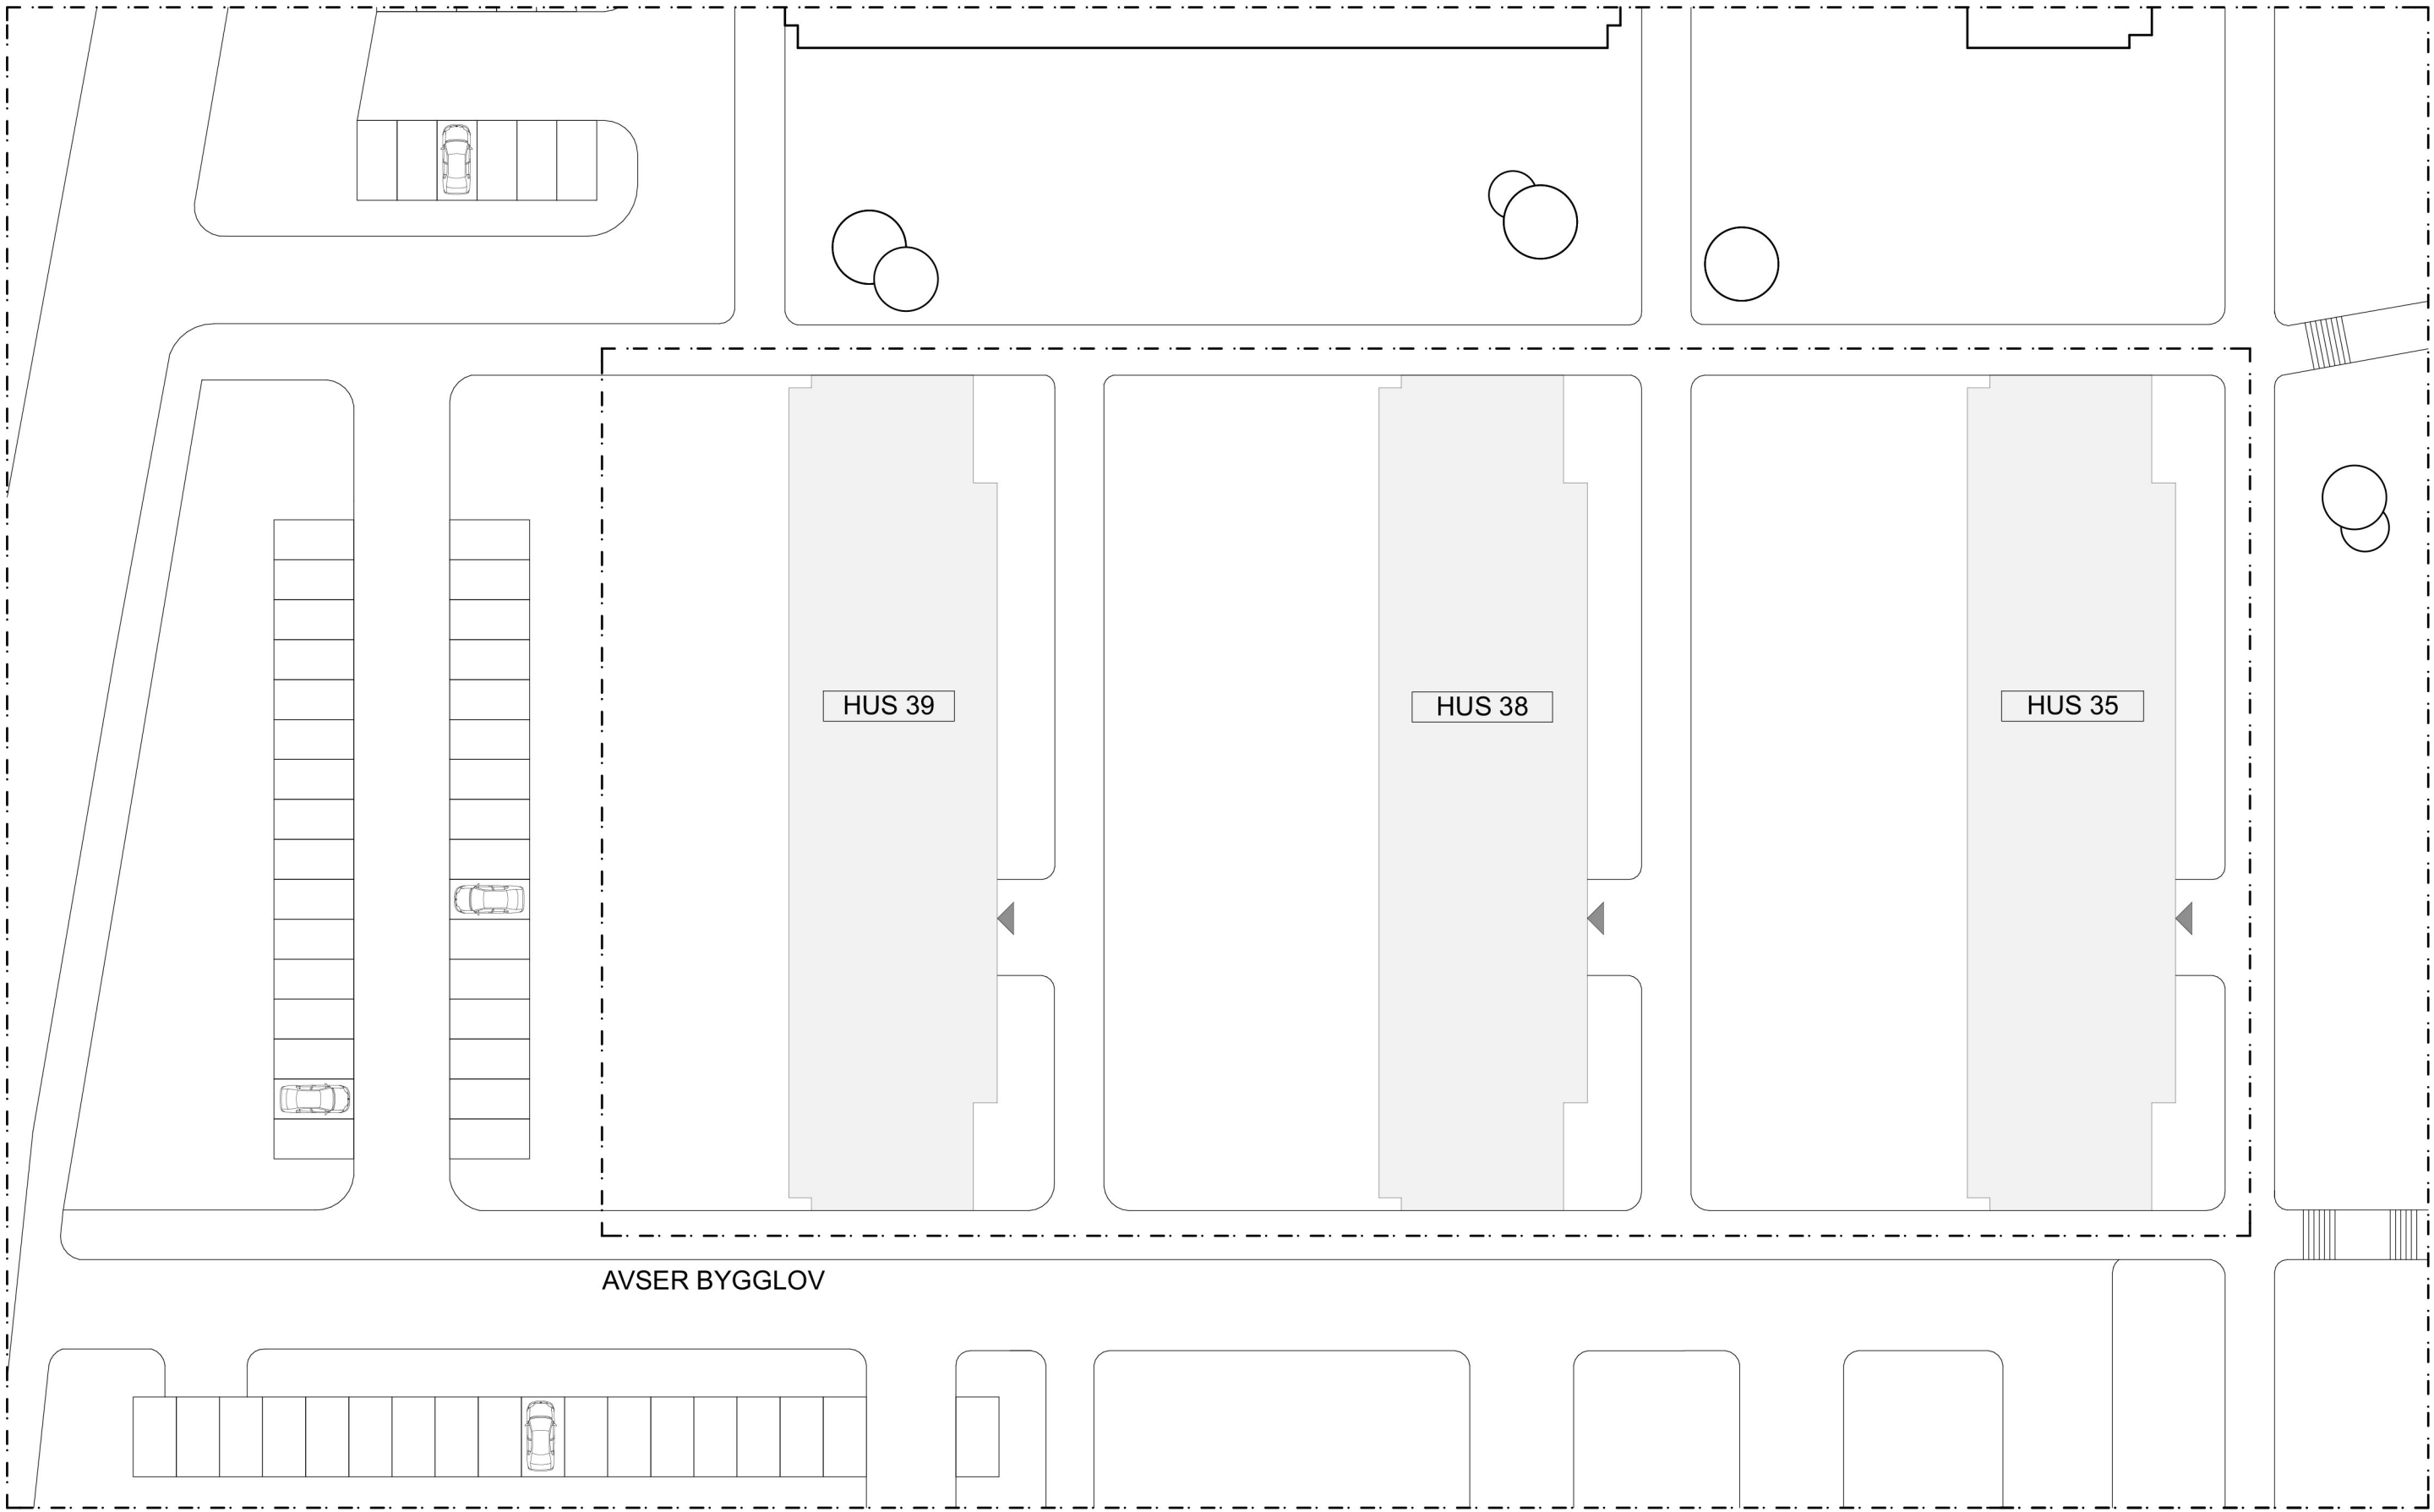

SITUATIONSPLAN

0 10 20 30 40 50  
A1 SKALA 1:400



BET	ANT	ÄNDRINGEN AVSER	DATUM	SIGN
BYGGLOVSHANDLING				
SPINNSIDAN 2				
<div>enflo arkitekter</div>			styrmansgatan 39 114 54 stockholm tel: 0709 566 373 email: jens@enflo.se	
A	Enflo arkitekter AB			
K	-			
V	-			
E	-			
L	-			
UPPDRAG NR		RITAD AV	HANDLÄGGARE	
18.011		ID	-	
DATUM		ANSVARIG		
19.02.22		JE		
FASAD OCH BALKONG RENOVERING SITUATIONSPLAN				
SKALA (A1)		NUMMER		BET
1:400		A-40.1-001		