




FRONT BALKONG

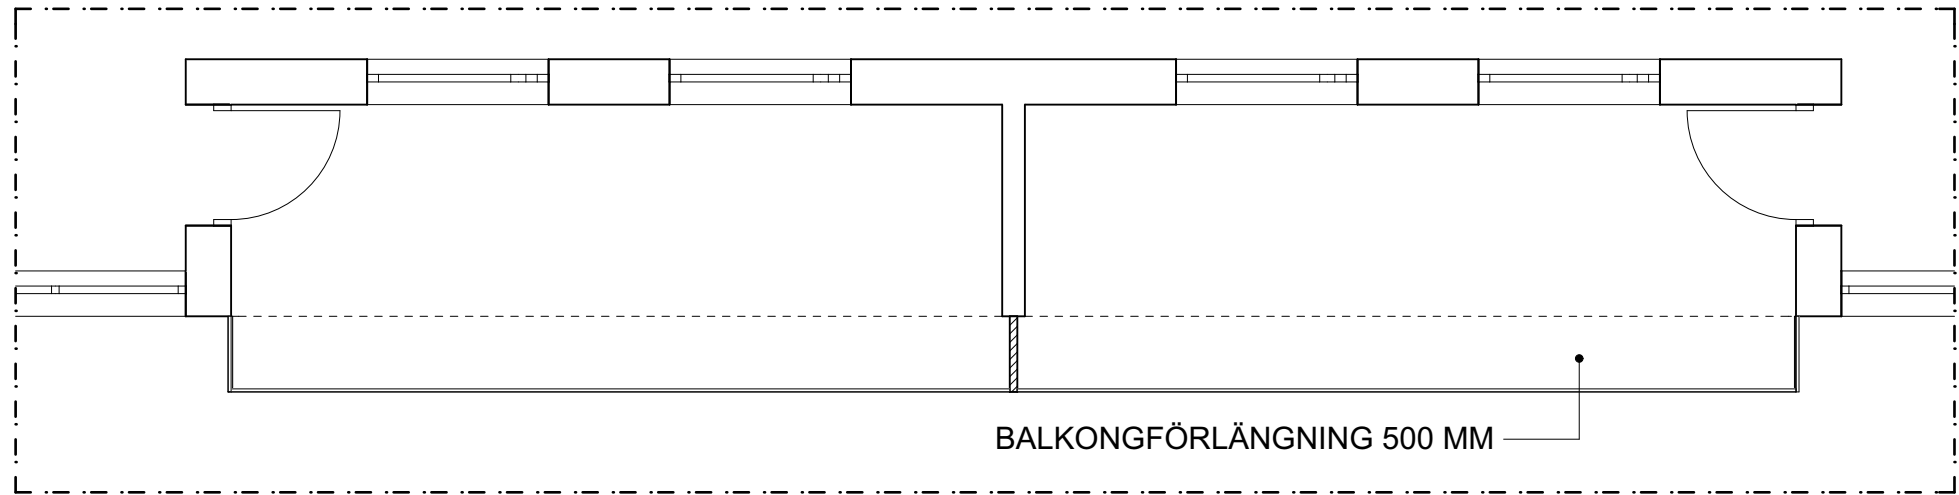


PLAN BALKONG

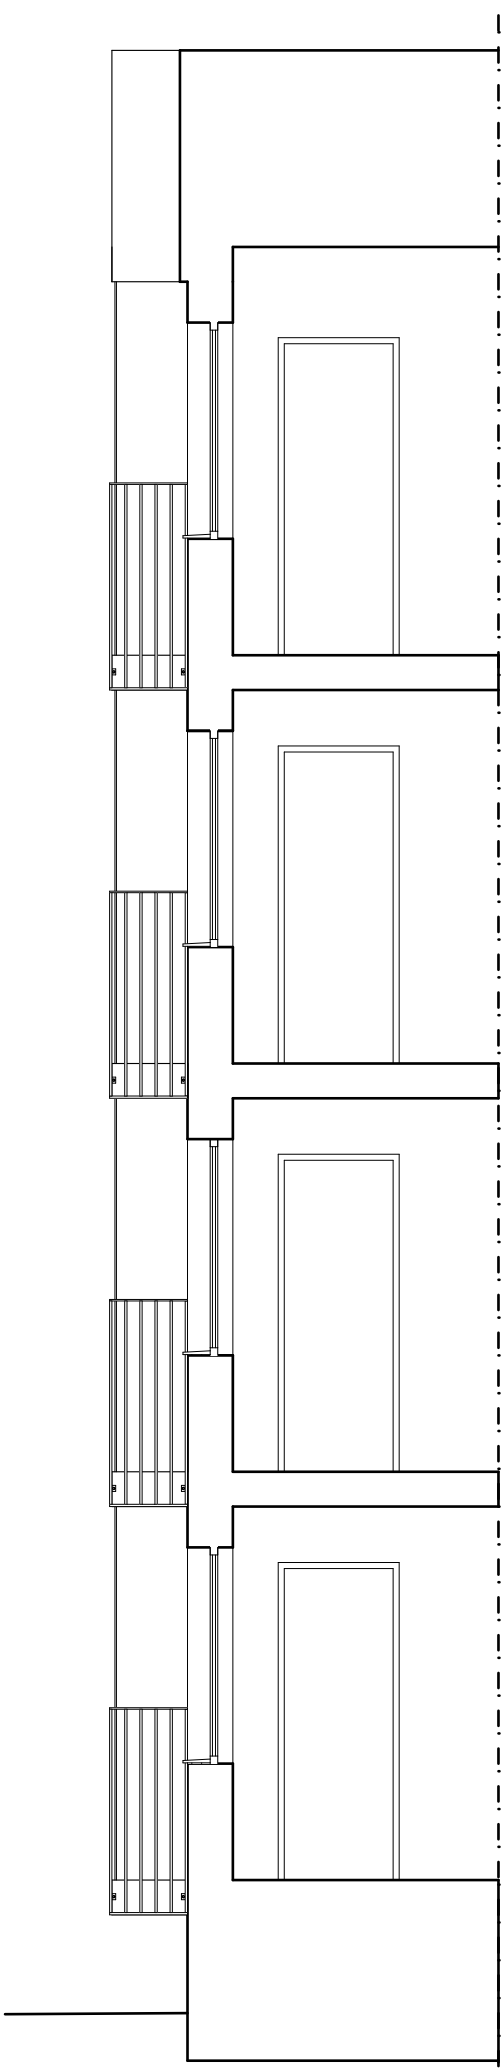


SIDA BALKONG

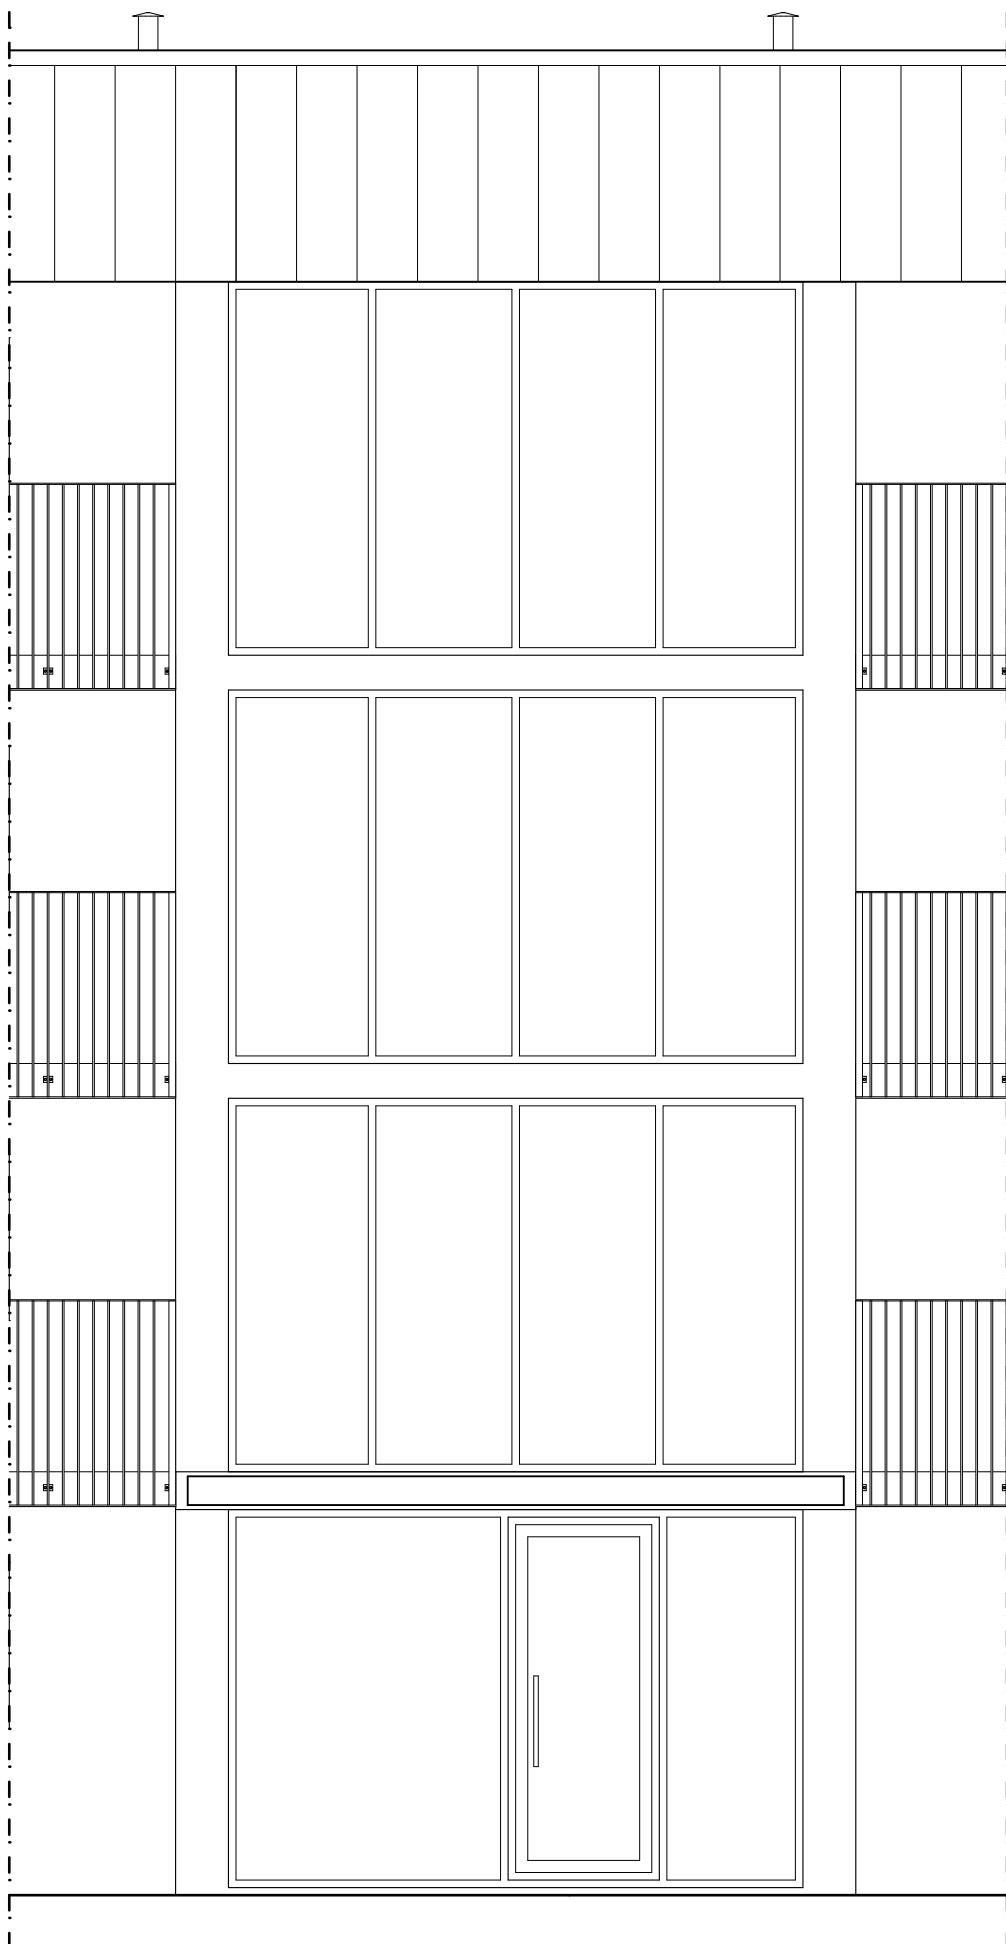

FRONT ENTRÉ

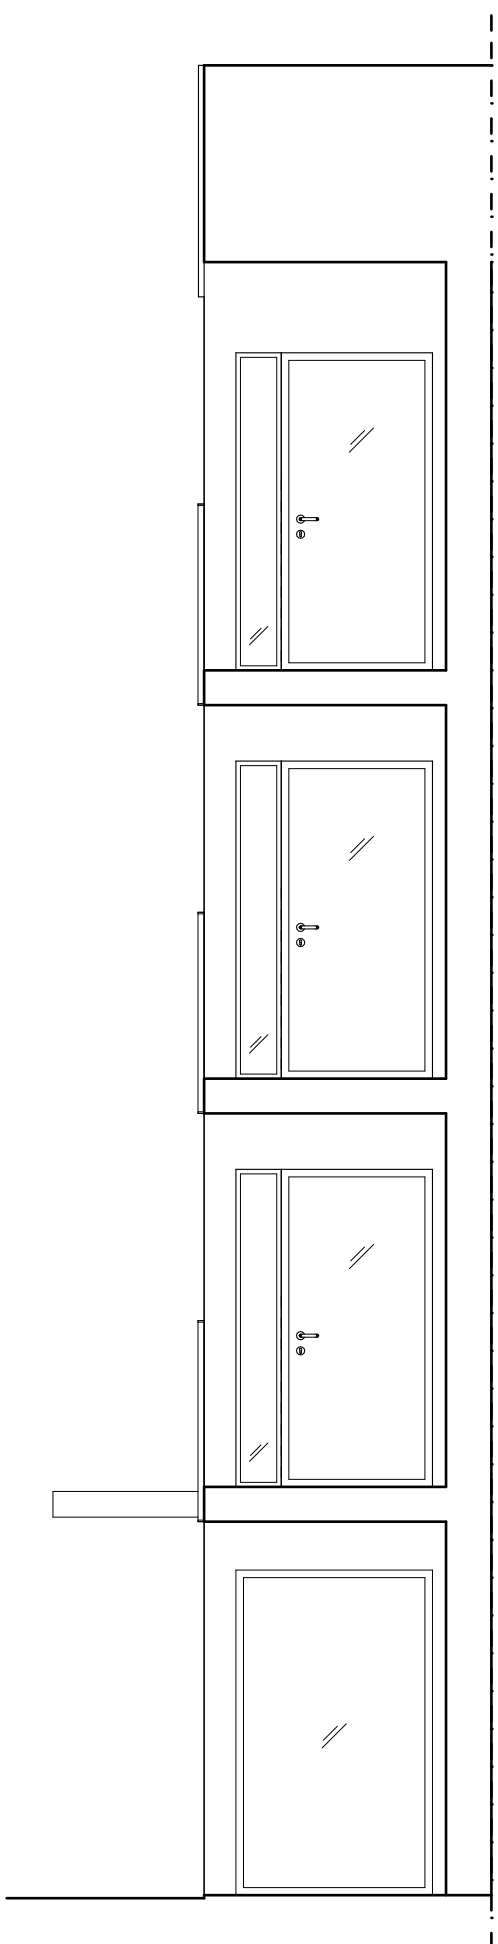

SIDA ENTRÉ

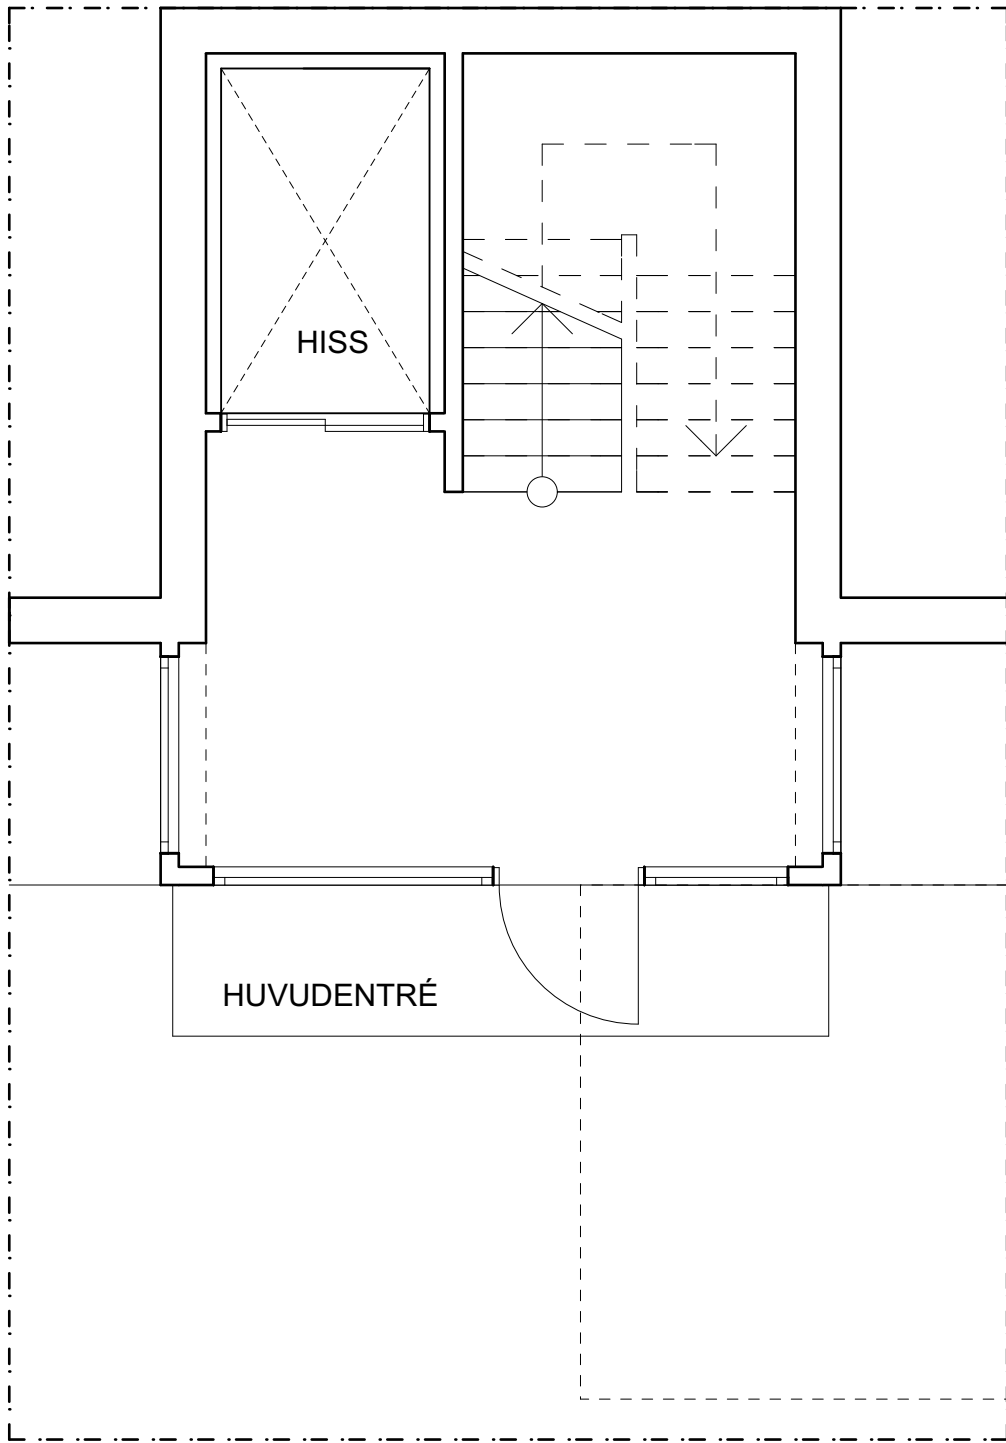

ENTRÉ

INGLASAD BALKONG

0 1 2 3 m
SKALA 1:50

BET	ANT	ÄNDRINGEN AVSER	DATUM	SIGN	
BYGGLOVSHANDLING					
SPINNSIDAN 2					
enflo arkitekter			styrmansgatan 39 114 54 stockholm tel: 0709 566 373 email: jens@enflo.se		
A	Enflo arkitekter AB				
K	-				
V	-				
E	-				
L	-				
UPPDRAG NR		18.011	RITAD AV	ID	HANDLÄGGARE
DATUM		19.02.22	ANSVARIG		JE
FASAD OCH BALKONG RENOVERING					
UPPSTÄLLNING					
FRONT, SIDA, PLAN BALKONG, ENTRÉ					
SKALA (A1)		1:50		NUMMER	A-40.4-001
				BET	