



FÖRKLARINGAR

MÅTT I MILLIMETER

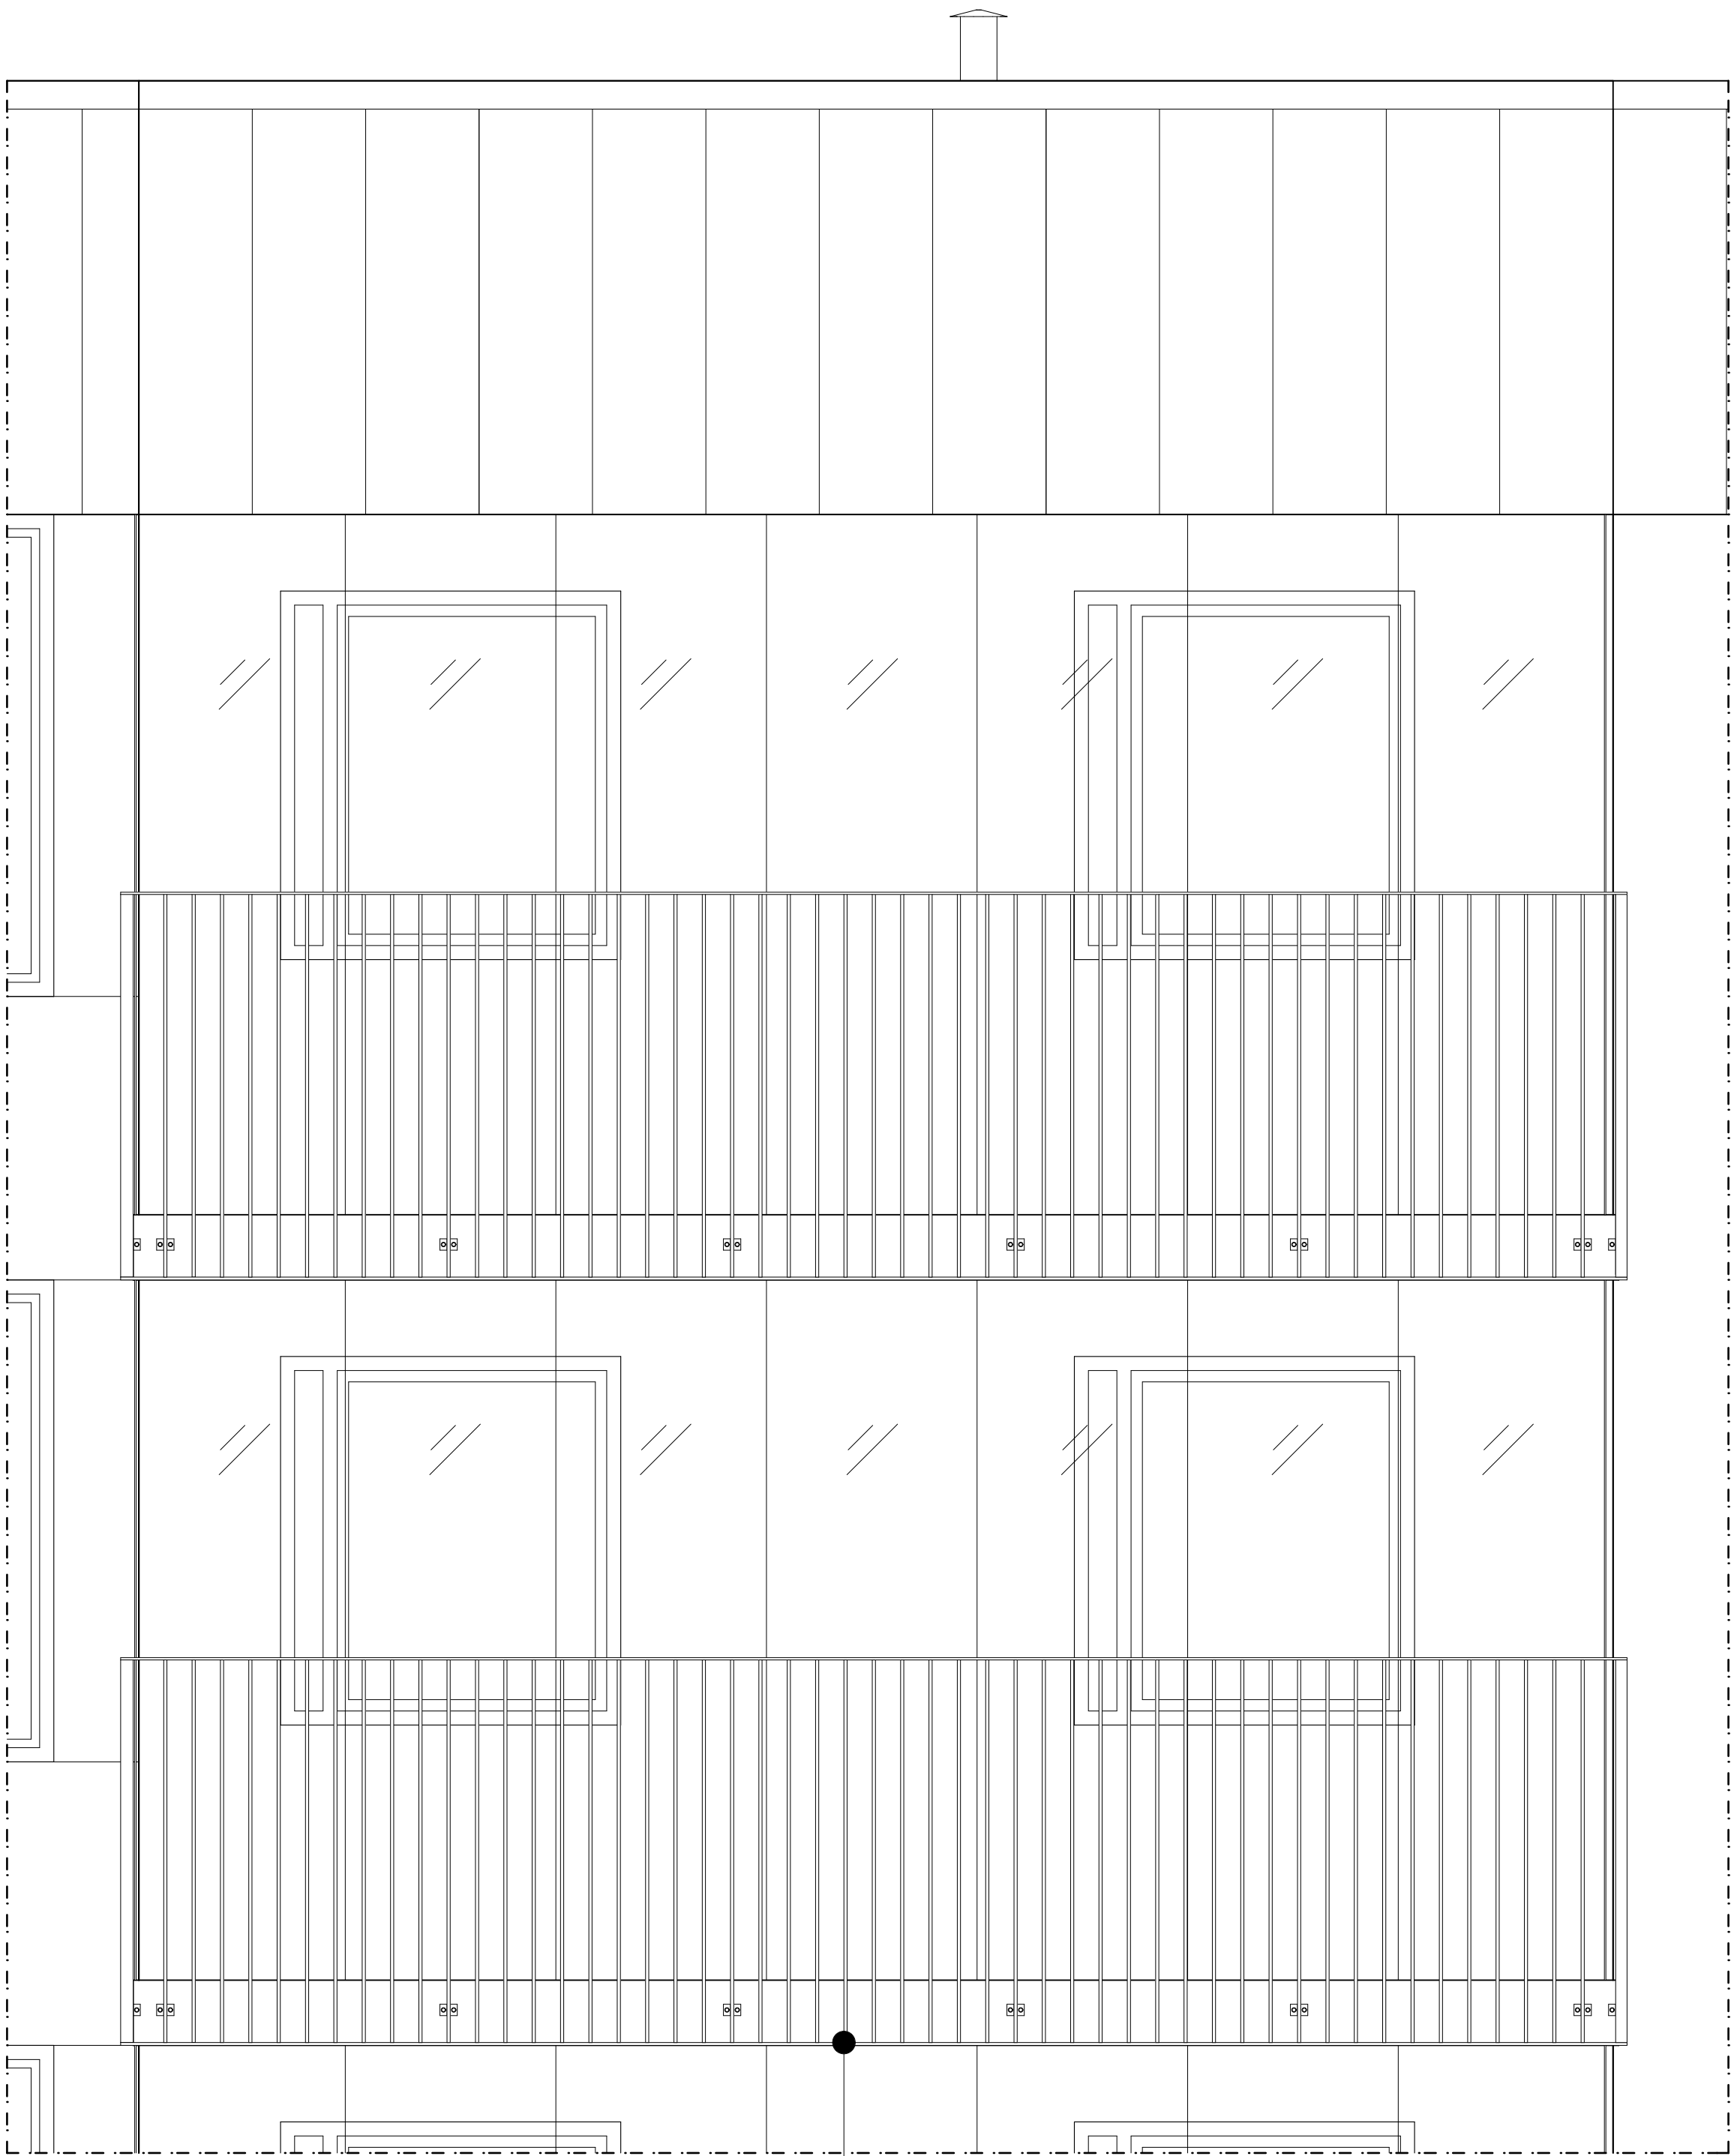

FASAD DETALJ OCH BALKONG

PINNRÄCKE:
ÖVER OCH UNDERLIGGARE:
PLATTSTÅL 50 X 8 MM
FYLLNAD:
≈ 12 MM RUNDSTAV

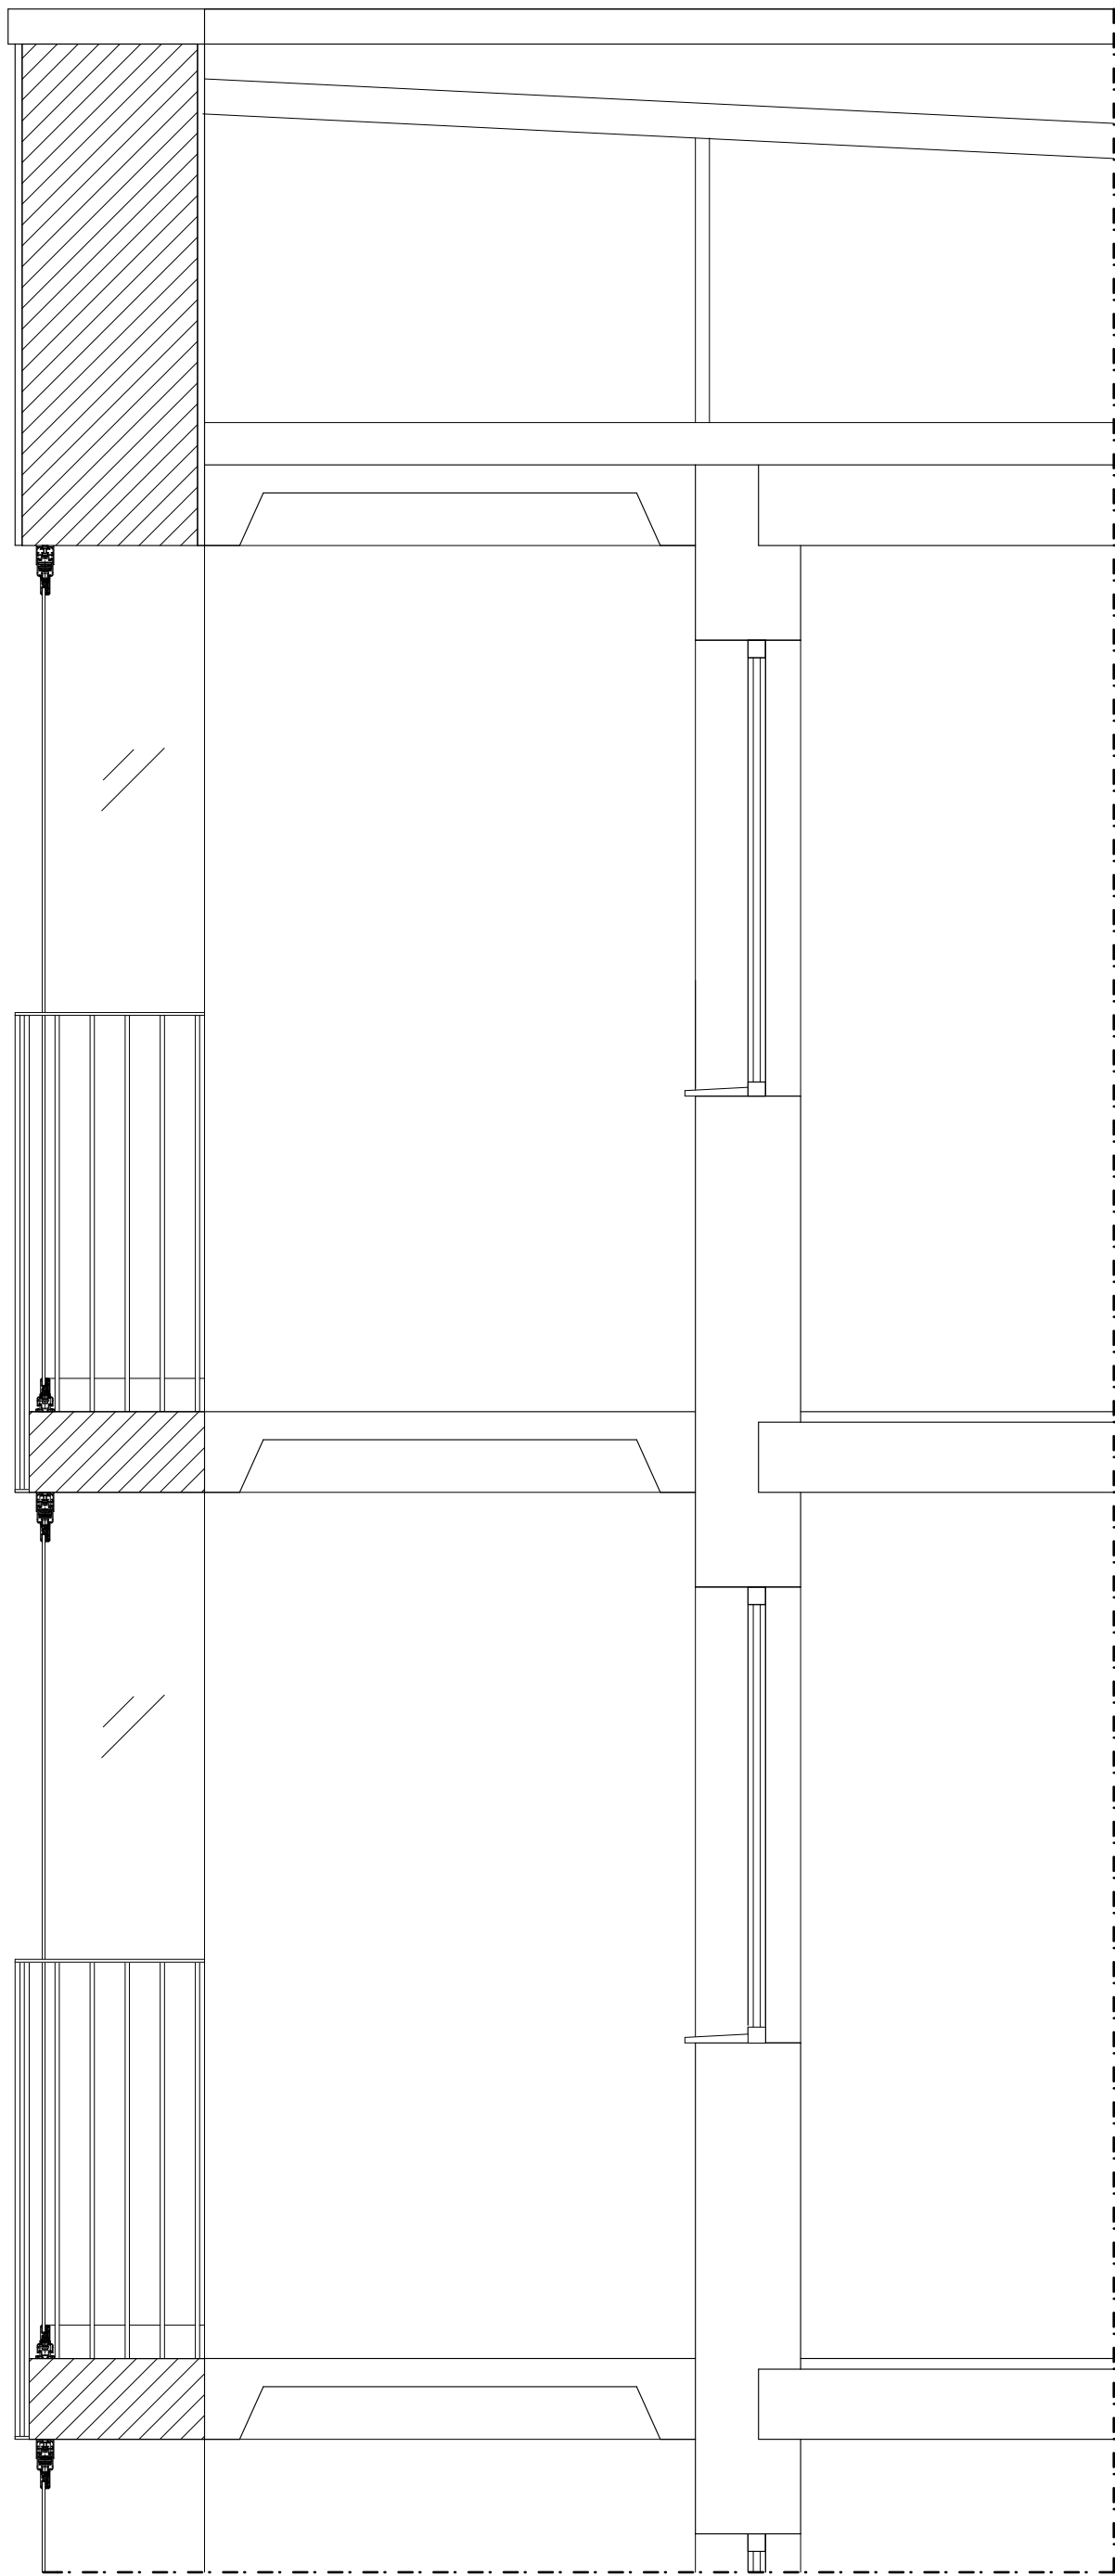

DETALJ 1:20

INGLASAD BALKONG

BET	ANT	ÄNDRINGEN AVSER	DATUM	SIGN
BYGGLOVSHANDLING				
SPINNSIDAN 2				
enflo arkitekter			styrmansgatan 39 114 54 stockholm tel: 0709 566 373 email: jens@enflo.se	
A	Enflo arkitekter AB			
K	-			
V	-			
E	-			
L	-			
UPPDRAG NR		RITAD AV	HANDLÄGGARE	
18.011		ID	-	
DATUM		ANSVARIG		
19.02.22		JE		
FASAD OCH BALKONG RENOVERING				
<u>UPPSTÄLLNING</u>				
DETALJ				
SKALA (A1)		NUMMER		BET
1:20		A-40.4-002		

0 1 2 m
SKALA 1:20