

FÖRKLARINGAR

SE RITNING A-2



AVSER BYGGLOV

Stockholms
Stadsbyggnadskontoret

Inkom 2019-01-14
Reg.
Nr: 02579-575

FÖRESKRIFTER

SE RITNING A-2

Stockholms Byggnadsnämnd
Tillhör nämndens beslut


2019-02-19

HÄNVISNINGAR


SE RITNING A-2



SKALA 1:400

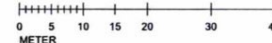

<p>un Arkitekt</p> <p><small>Arkitektfirma AB Lundagårdsgatan 15, 112 26, Stockholm Tel: 08-694 10 00 Fax: 08-694 10 01 www.unarkitekt.se</small></p>	BYGGLOVHANDLING			DATUM
	SITUATIONSPLAN			2018-07-15
	UPPRÄTT NR			ANSÖKAN
	0225			LIF Nelson
REDAVÄRDE			SKALA	1:400
VVC MP			PLAN	A-0
HANDLAGGARE			BYG	
LIF Nelson				

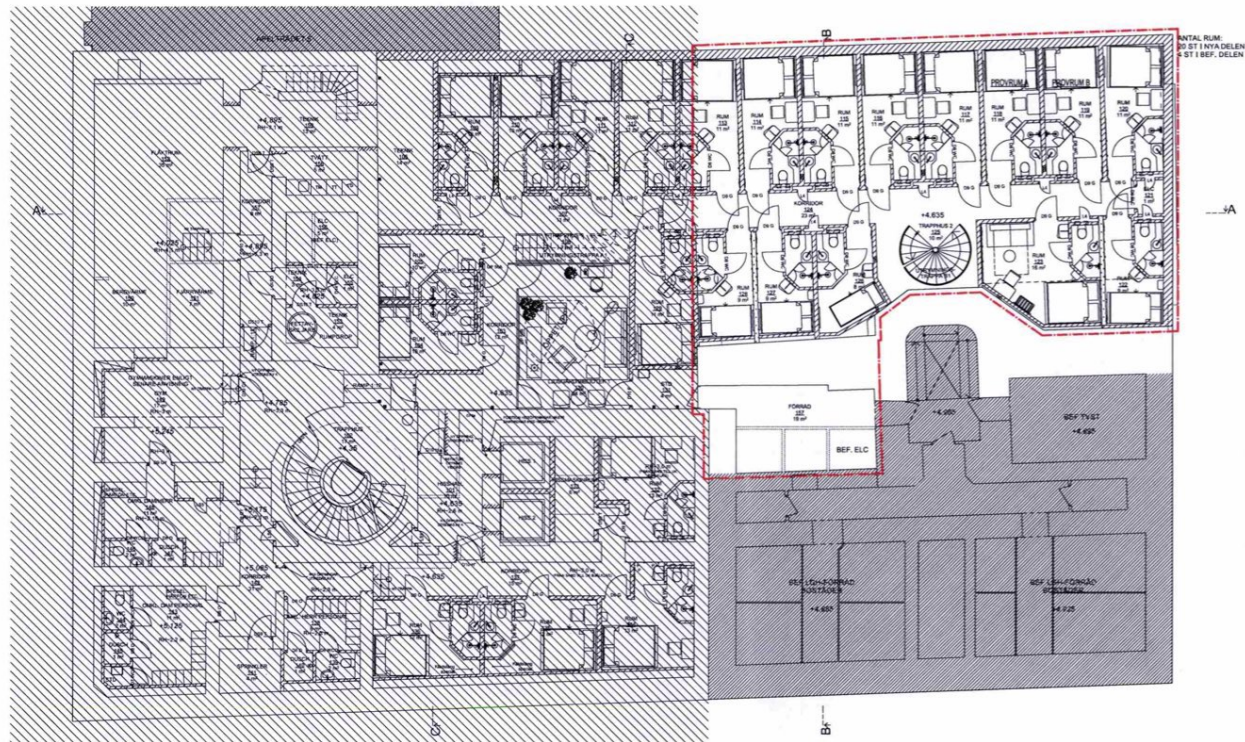

Översiktsplan -2 (Plan 1), Nedre källarplan
1:100

FÖRKLARINGAR

Samtliga mått anges i millimeter.
Vid revidering av ritning så är utgående släpstrukt genomstruken. Denna text utgår.
Ny text är understruken: Ny text.

- Befintliga väggar
- Nya väggar
- Vägg rives
- Rumshöjd
- Avser bygglov

FÖRESKRIFTER

Samtliga mått kontrolleras på plats innan byggnadsplan.

Planer och plushöjder baseras på Ankarcronas samt Mät Konsults uppmätningar.

Plushöjder i RH2000 (uträknat genom att addera + 0,525 m från Ankarcronas uppmätningar som i var i RH00).

Bjälklagshöjderna baseras på äldre underlag samt vissa uppmätningar.

STOCKHOLMS BYGGNADSHÄLLE
Tillhör nämndens beslut
2019-02-19

HÄNVISNINGAR

BET	ANT	ÄNDRING AVSER	DATUM	Sign.
BYGGLOVSHANDLING				
CORNER HOTEL KV. APELTRÄDET 3-4				
Millimeter Arkitekt Maria Skoggers 79a 118 53 Stockholm Tel 08-50 55 55 00 info@millimeter.se www.millimeter.se				
PROJEKTLEDER		SVECKSÄKARE		REVISOR
Mikael Ljöfors		Mikael Ljöfors		AC
Översiktsplan -2 (Plan 1), Nedre källarplan				
PROJEKTNUMMER	SKALA	STOCKHOLM DATUM		
1312	1:100 A1 (A4-skala A3)	2019-01-29		
RITNINGSNUMMER		BETECKNING		
A-40-1-01				

BYGGLOVSHANDLING


CORNER HOTEL
KV. APELTRÄDET 3-4

Millimeter Arkitekt
Maria Skoggers 79a 118 53 Stockholm
Tel 08-50 55 55 00
info@millimeter.se www.millimeter.se



PROJEKTLEDER SVECKSÄKARE REVISOR
Mikael Ljöfors Mikael Ljöfors AC

Översiktsplan -2 (Plan 1), Nedre källarplan

PROJEKTNUMMER SKALA STOCKHOLM DATUM
1312 1:100 A1 (A4-skala A3) 2019-01-29
RITNINGSNUMMER BETECKNING
A-40-1-01

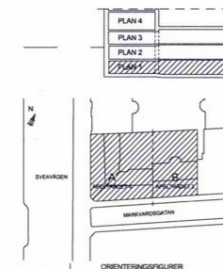

METER
0 1 2 3 4 5 6 7 8 9 10

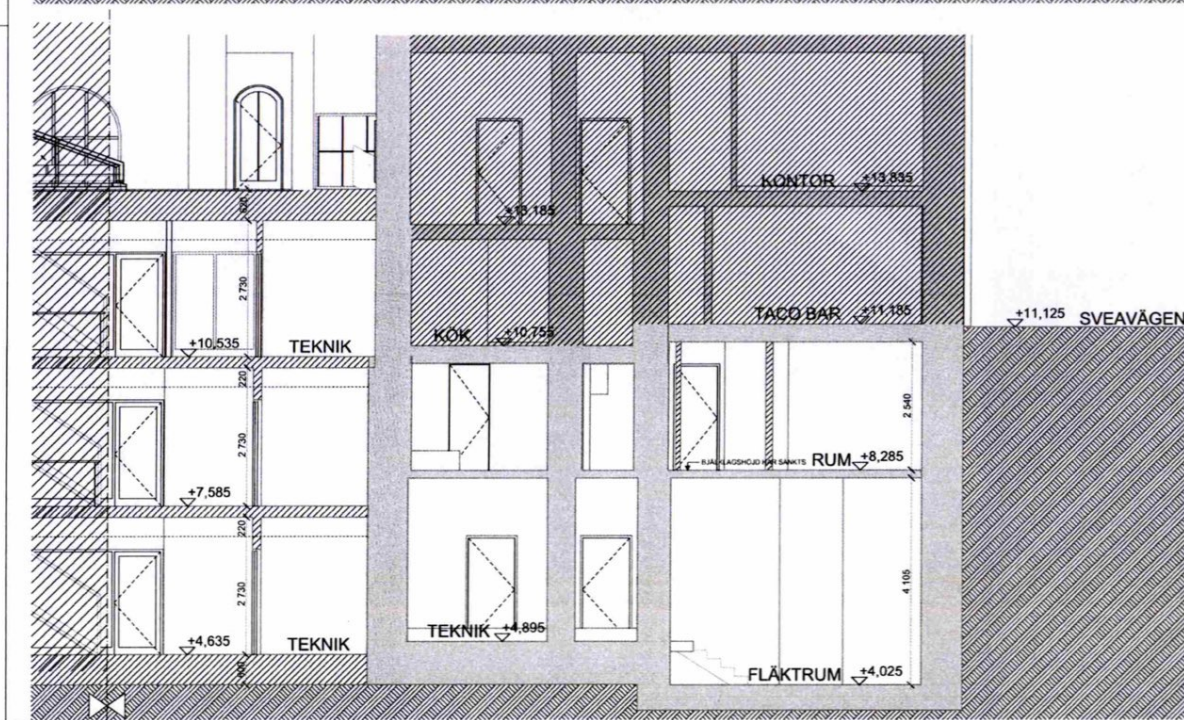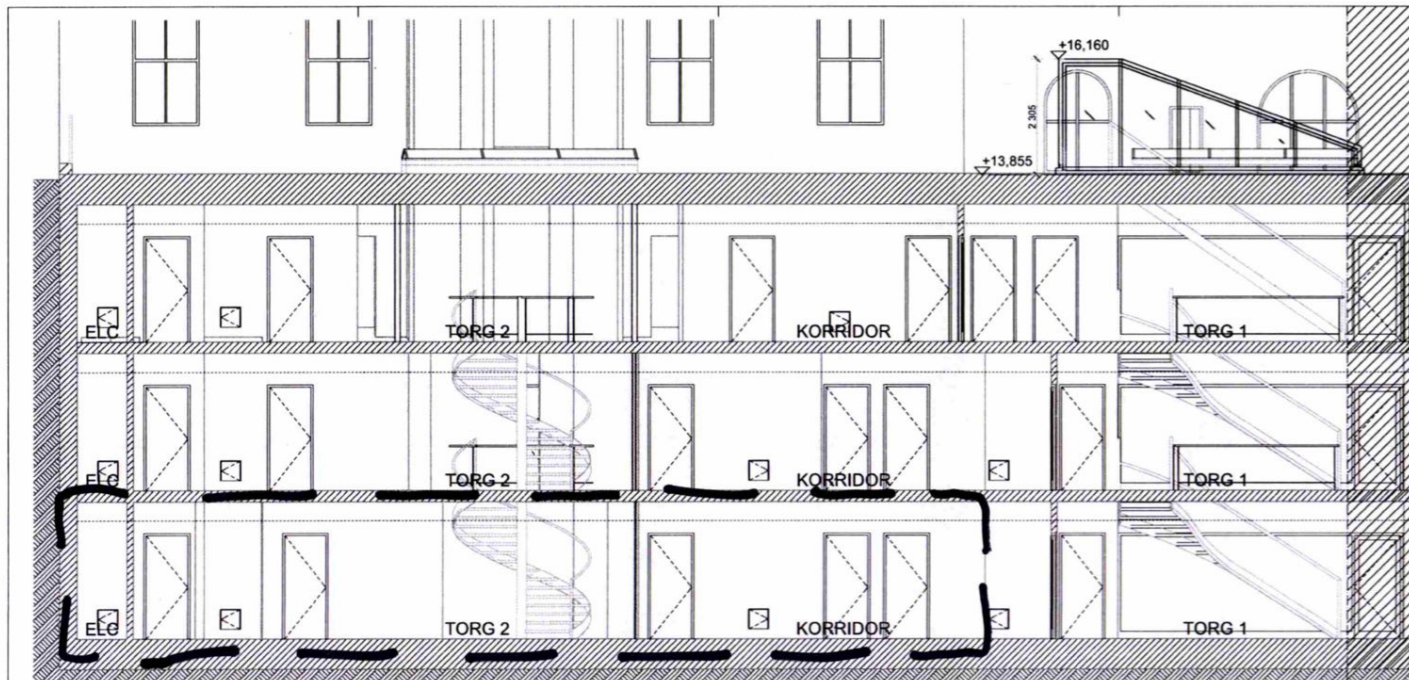

FÖRKLARINGAR
Samtliga mått anges i millimeter.
Vid revivering av ritning så är utgående släp-text
genomstruken: Ny text.
Ny text är understruken: Ny text.
— Befintliga väggar
--- Nya väggar
--- Väggar rives
RH Rumshöjd

FÖRESKRIFTER
Samtliga mått kontrolleras på plats innan
byggnation.
Planer och plushöjder baseras på Ankarzonas samt
Mät Konsults uppmätningar.
Plushöjder i RH2000 (uträknat genom att addera +
0,525 m från Ankarzonas uppmätningar som i var i
RH00).
Bjälklagshöjderna baseras på äldre underlag samt
vissa uppmätningar.


Stadsbyggnadskontoret
Inkom 2019-01-14
Reg.
Dnr 2015-02579-575


BYGGLOVETS OMFATTNING

STOCKHOLMS BYGGHÄNSKING
Tillhör nämndens beslut
2019-02-19

HÄNVISNING

BET	ART	ÄNDRING AVSEER	DATUM	TEG.
BYGGHANDLING				
CITYFAST				
Cityfast Sverige Holding AB				
Kv. Apelträdet 1-4				
Sveavägen 108				
BK	Cityfast bygg och förvaltning AB		Richard	
JP				
VVS				
R				
B				
SP				
VESS				
KOK				
UPPGIFTER				
UPPGIFTER NR		FÖRSTÄLLNING		TEKNIK
1312-11		CITYFAST		TEKNIK
2017-12-25		2017-12-25		2017-12-25
HOTELL Kv. APELTRÄDET 13				
Sektion A-A				
SKALA	1:100	MAST	A-0-2-01	BET
AVT	1:100	MAST	A-0-2-01	BET

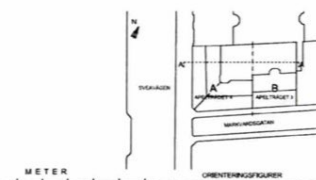

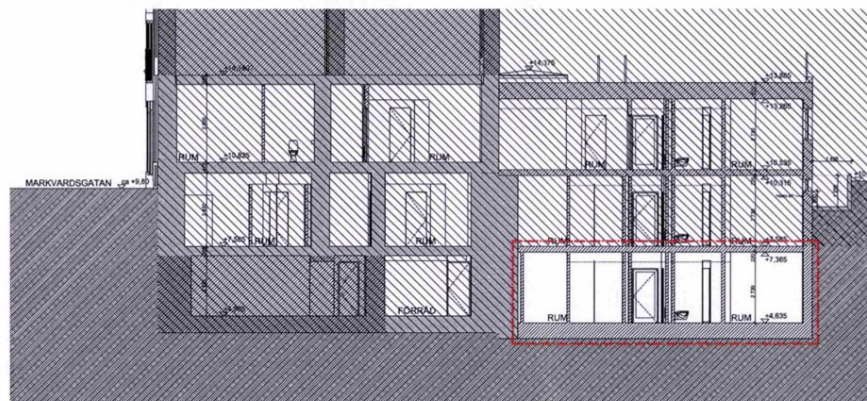

Sektion B-B
1:100

Stensad
STOCKHOLMS BYGGNADSNÄMND
Tillhör nämndens beslut
2019-02-19

FÖRKLARINGAR

Samtliga mått anges i millimeter.
Vid revidering av ritning så är utgående släpstrukt genomstruken: Denna text utgår.
Ny text är understruken: Ny text.

- Befintliga väggar
- Nya väggar
- Vägg rives
- Rumshöjd
- Avser bygglov

FÖRESKRIFTER

Samtliga mått kontrolleras på plats innan byggnad.

Planer och plushöjder baseras på Ankarcronas samt Mät Konsults uppmätningar.

Plushöjder i RH2000 (uträknat genom att addera + 0,525 m från Ankarcronas uppmätningar som i var i RH00).

Bjälklagshöjderna baseras på äldre underlag samt vissa uppmätningar.

HÄNVISNINGAR

BET	ANT	ANFÖRNING	AVSER	DATUM	Sign.
BYGGLOVSHANDLING					
CORNER HOTEL KV. APELTRÄDET 3-4					
Millimeter Arkitektur Maria Skolgara 79a 118 53 Stockholm Tel 08-50 55 55 00 info@millimeter.se www.millimeter.se					
ANSVARIG		HANSKÄRARE		REDAV	
Mikael Ljefors		Mikael Ljefors		AC	
Sektion B-B					
PROJEKTNUMMER		SKALA		STOCKHOLM DATUM	
1312		1:100 A1 (halvskala A3)		2019-01-29	
RITNINGSNUMMER		BETECKNING			
A-40-2-01					

BYGGLOVSHANDLING

CORNER HOTEL
KV. APELTRÄDET 3-4

Millimeter Arkitektur
Maria Skolgara 79a 118 53 Stockholm
Tel 08-50 55 55 00
info@millimeter.se www.millimeter.se

ANSVARIG HANSKÄRARE REDAV
Mikael Ljefors Mikael Ljefors AC

Sektion B-B

PROJEKTNUMMER SKALA STOCKHOLM DATUM
1312 1:100 A1 (halvskala A3) 2019-01-29
RITNINGSNUMMER BETECKNING
A-40-2-01

