






Stadsbyggnadskontoret  
Inkom 2019-03-08  
Reg.  
Dnr:

Etableringsyta

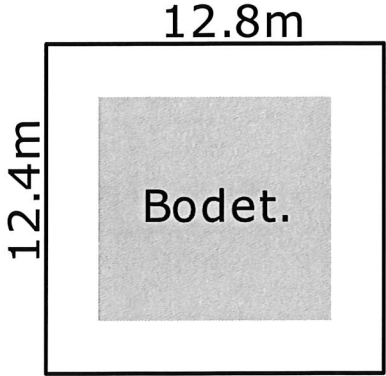



<b>Lambertsson</b>		
Projekt: Kämpetors skolan 2410109		
Övrigt: Håkan -2870		
Ritad av: R.Petersson	Datum: 2018-11-22	Skala: 1:100

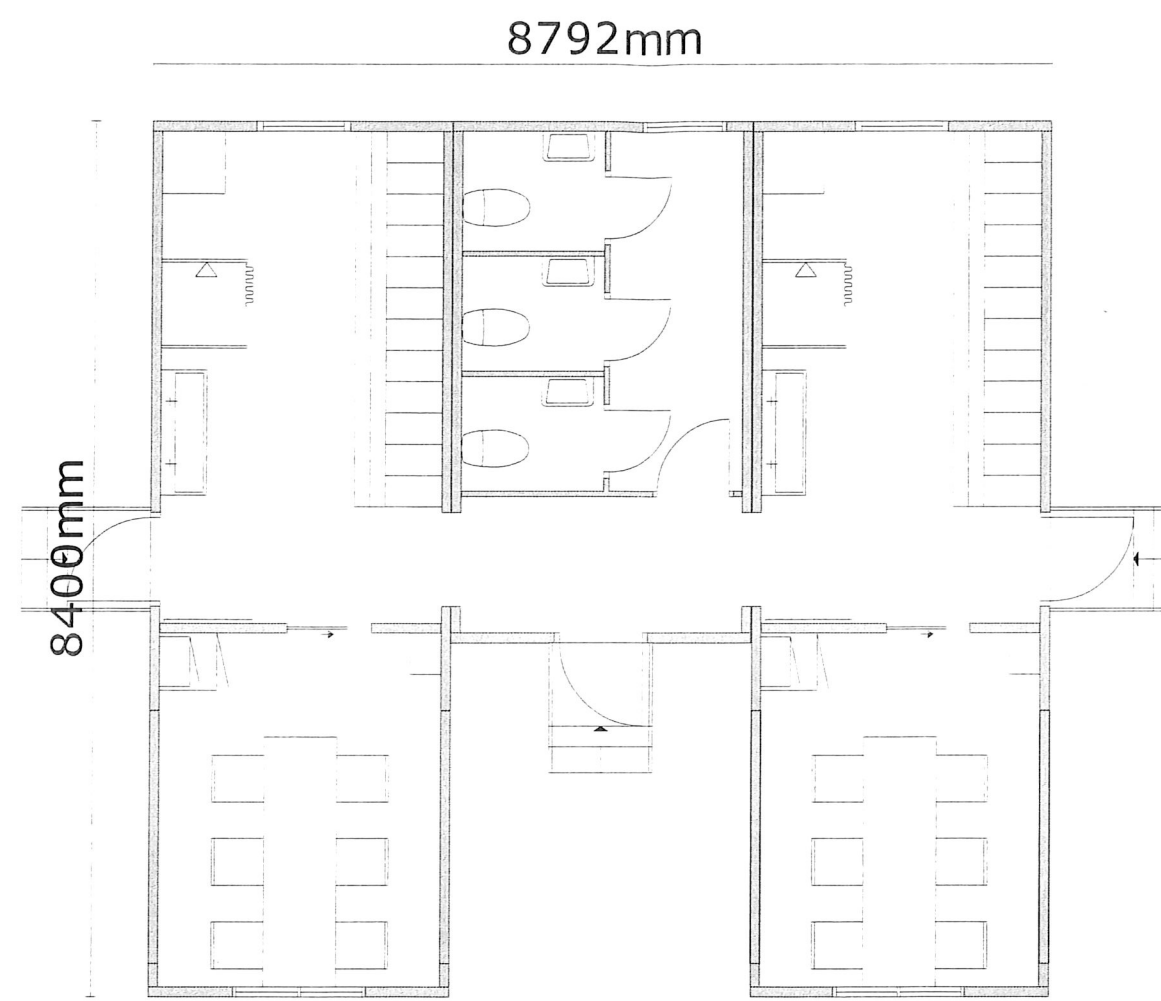


 Stadsbyggnadskontoret  
Inkom 2019 -03- 08  
Reg.  
Dnr:

**Etableringsyta**

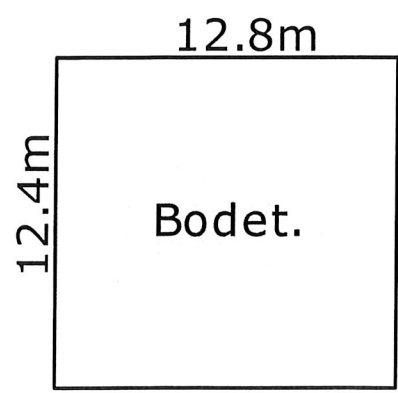



		
Projekt: Kämpetors skolan 2410109		
Övrigt: Håkan -2870		
Ritad av: R.Petersson	Datum: 2018-11-22	Skala: 1:100

Våning 2


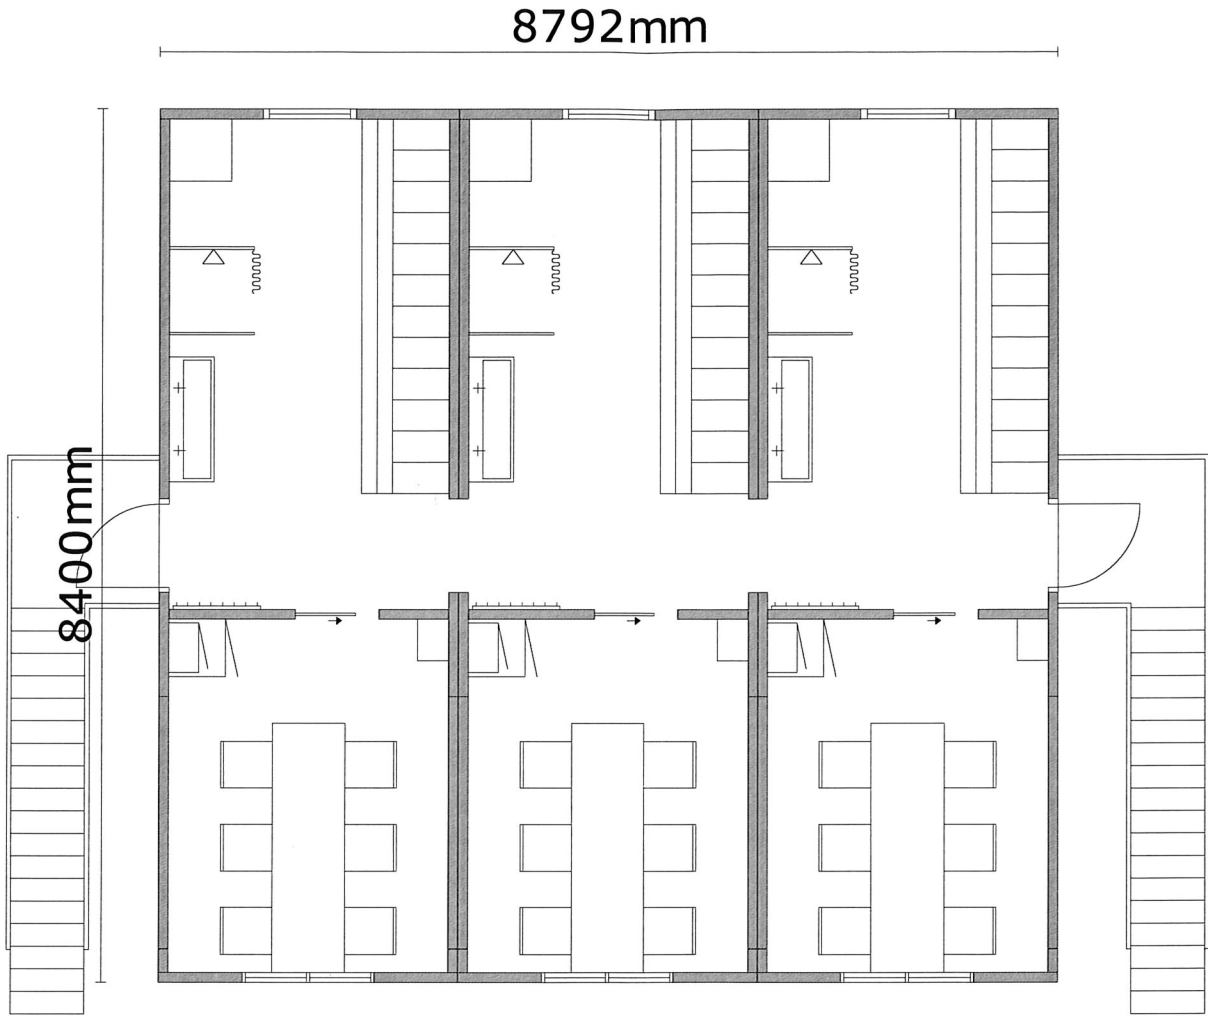


STOCKHOLM  
STADS  
Stadsbyggnadskontoret  
Inkom 2019 -03- 08  
Reg.  
Dnr:

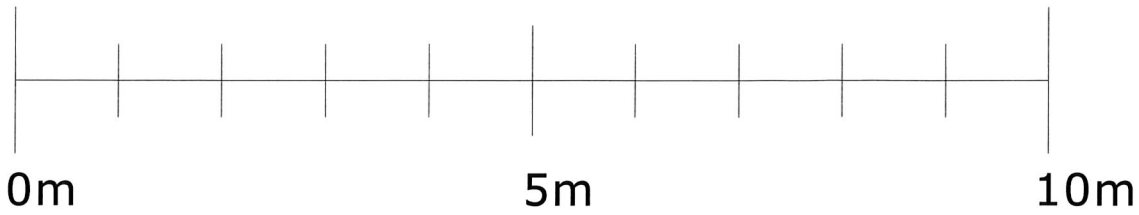


		
Projekt: Kämpetors skolan 2410109		
Övrigt: Håkan -2870		
Ritad av: R.Petersson	Datum: 2018-11-22	Skala: 1:100

Våning 2

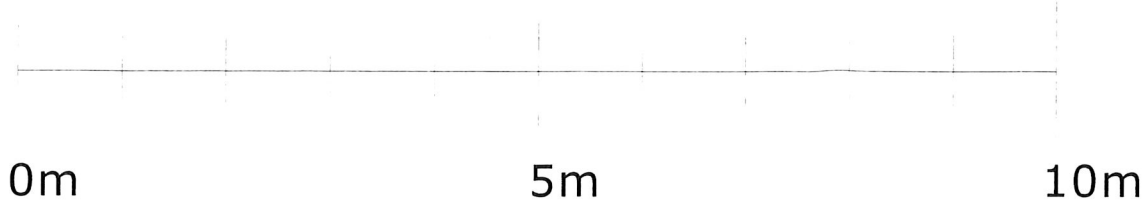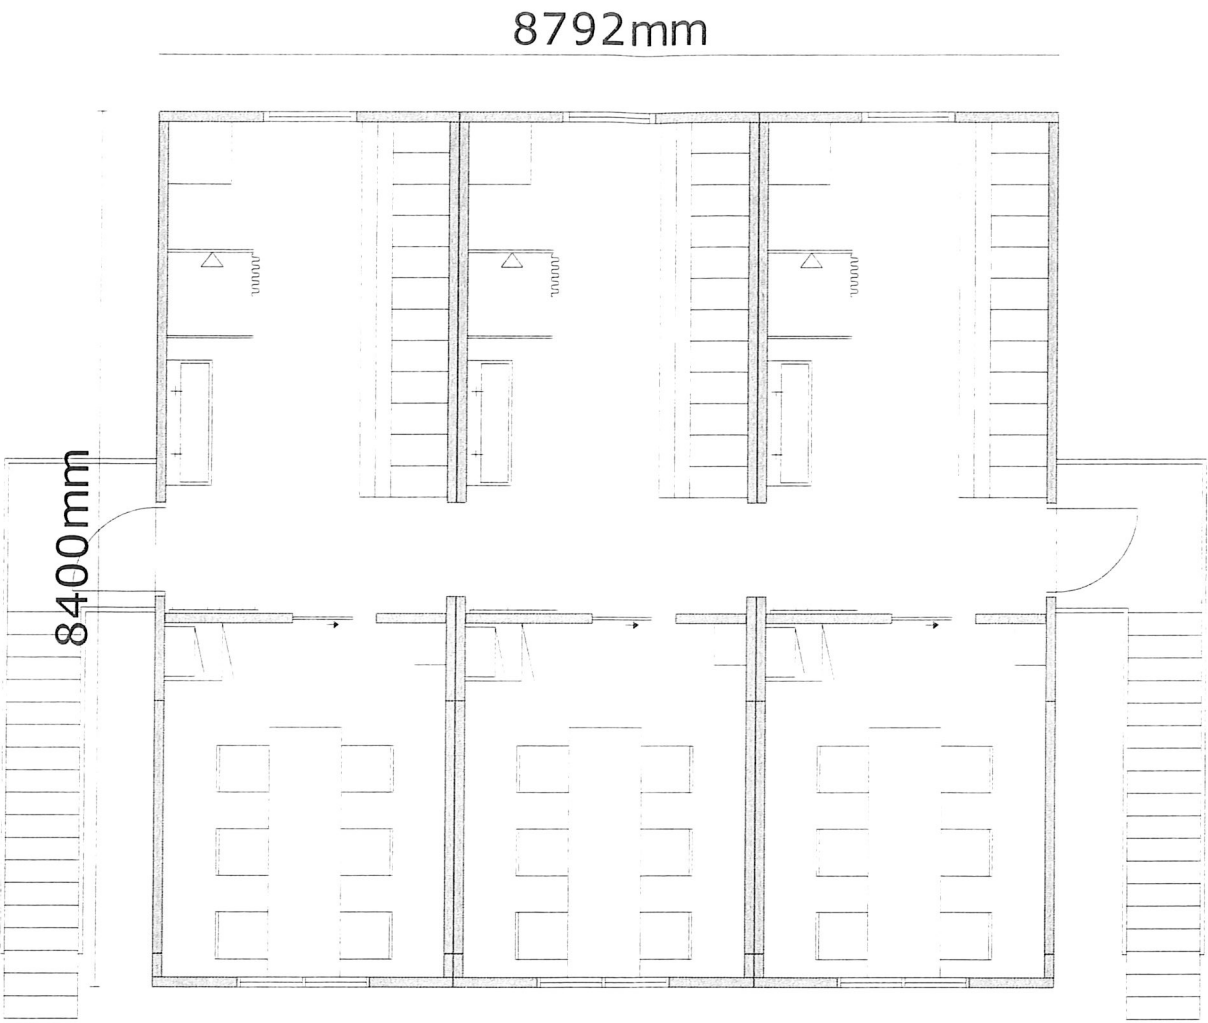

STOCKHOLM  
STADS  
Stadsbyggnadskontoret  
Inkom 2019 -03- 08  
Reg.  
Dnr:

		
Projekt: Kämpetorpskolan 2410109		
Övrigt: Håkan -2870		
Ritad av: R.Petersson	Datum: 2018-11-22	Skala: 1:100