



		
Projekt: Kämpetors skolan 2410109		
Övrigt: Håkan -2870		
Ritad av: R.Petersson	Datum: 2018-11-22	Skala: 1:100

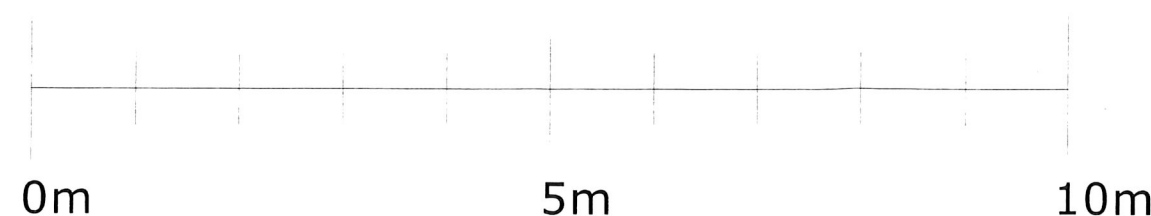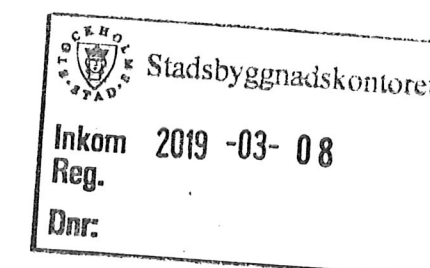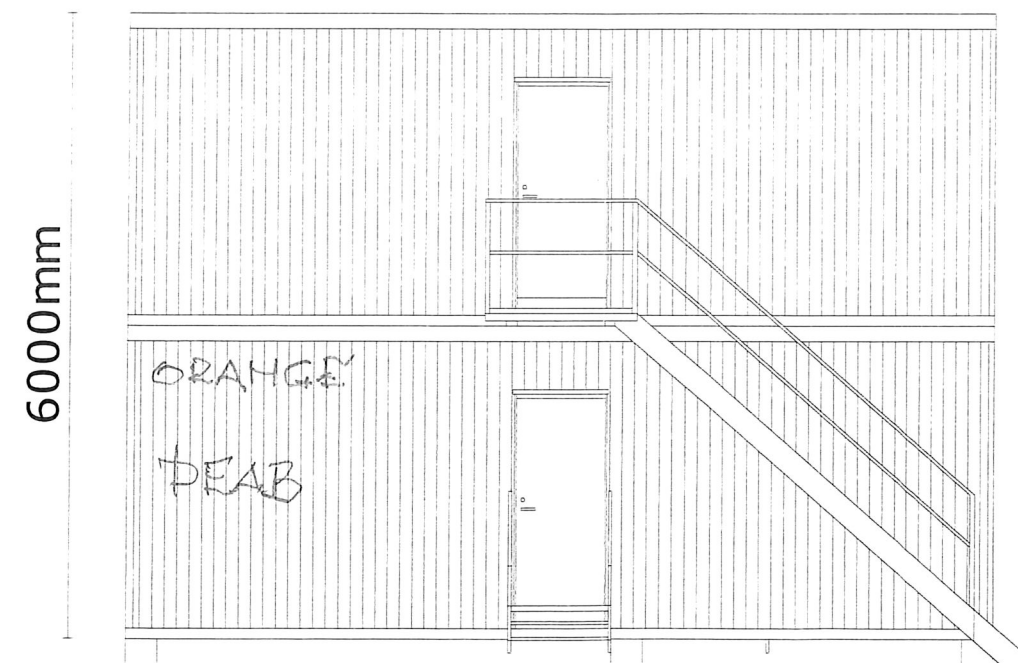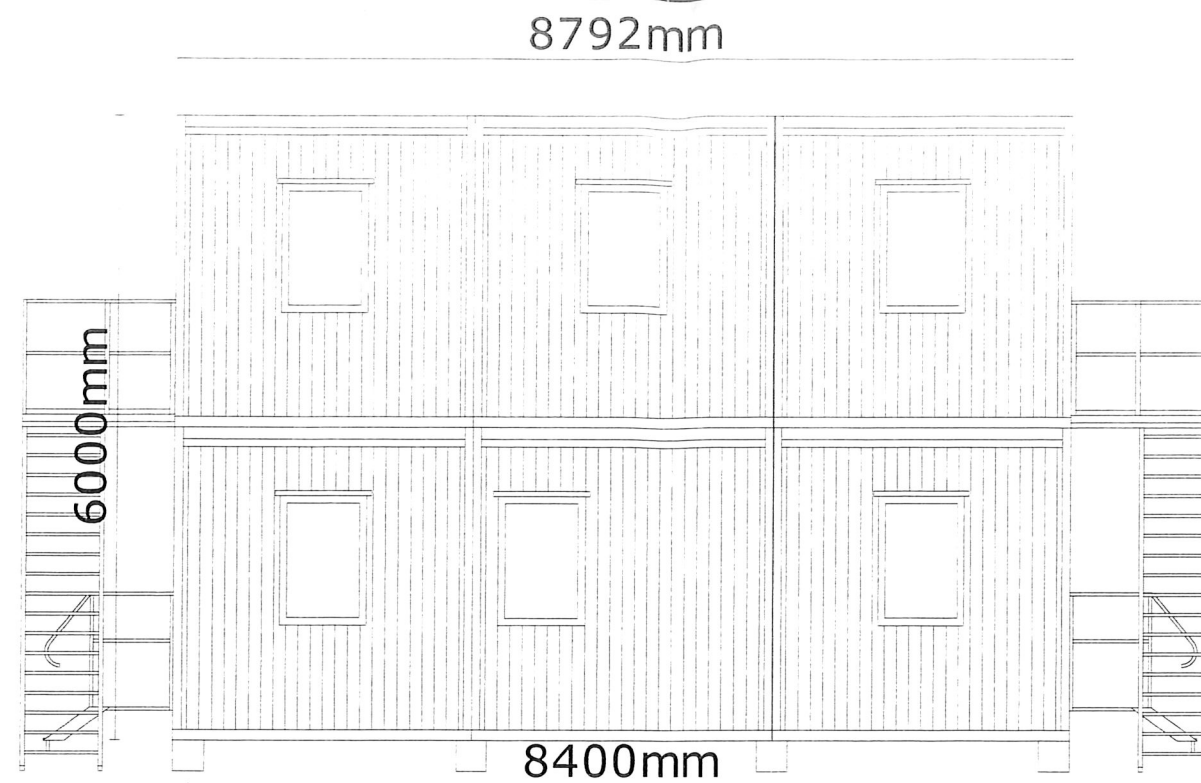

**Lambertsson**

Projekt:  
Kämpetorpskolan 2410109

Övrigt:  
Håkan -2870

Ritad av:  
R.Petersson

Datum: 2018-11-22	Skala: 1:100
----------------------	-----------------