



• RITNINGEN ÄR SKYDDAD ENLIGT UPPHOVSRÄTTSLAGEN OCH FÅR INTE KOPIERAS, SPRIDAS ELLER I ÖVRIGT ANVÄNDAS UTAN UPPHOVSMANNENS MEDGIVANDE.


DETALJ VID YTTERVÄGG

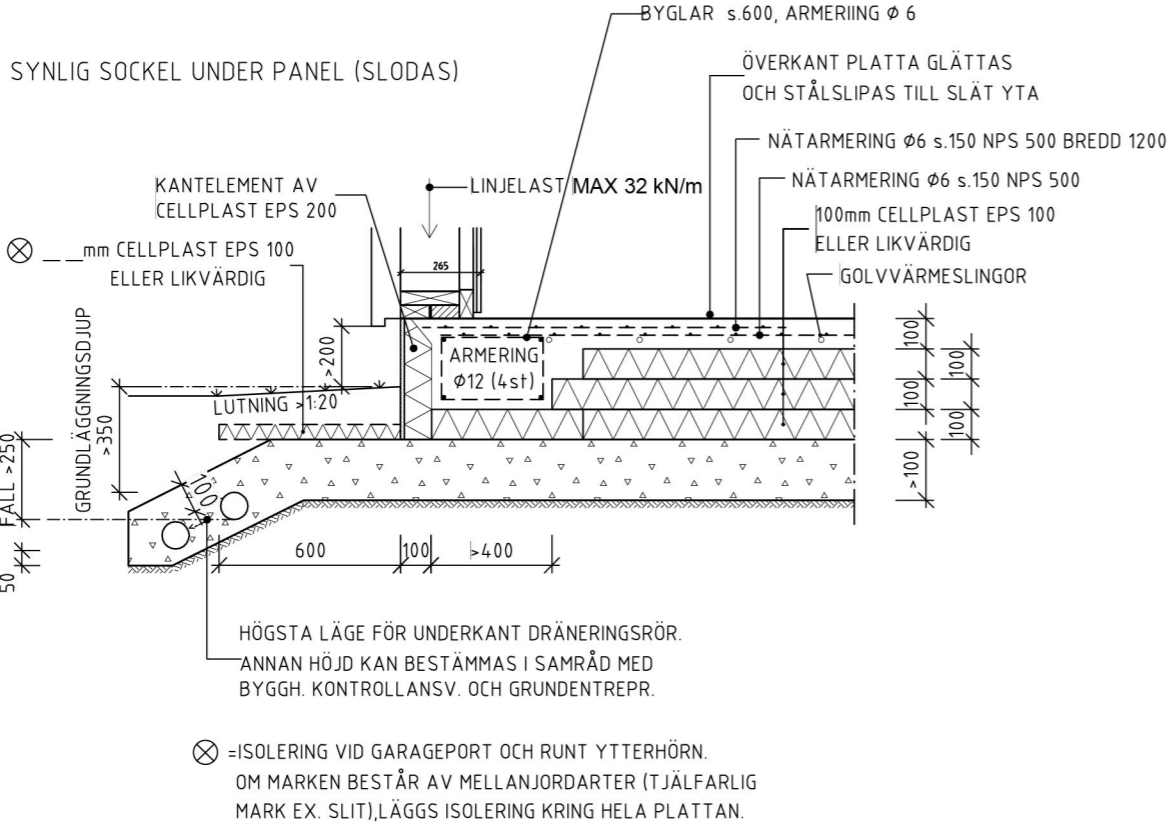


DETALJ VID BÄRANDE INNERVÄGG

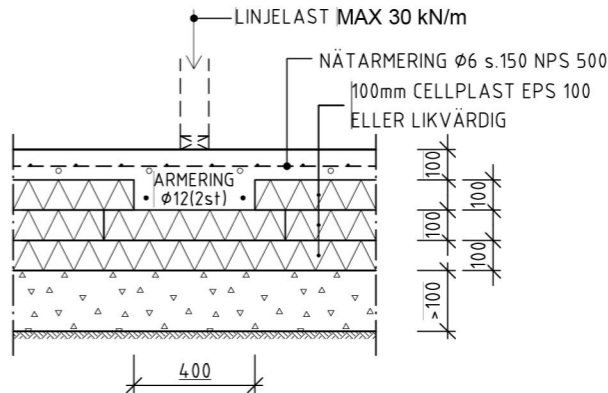

BETONGPLINT

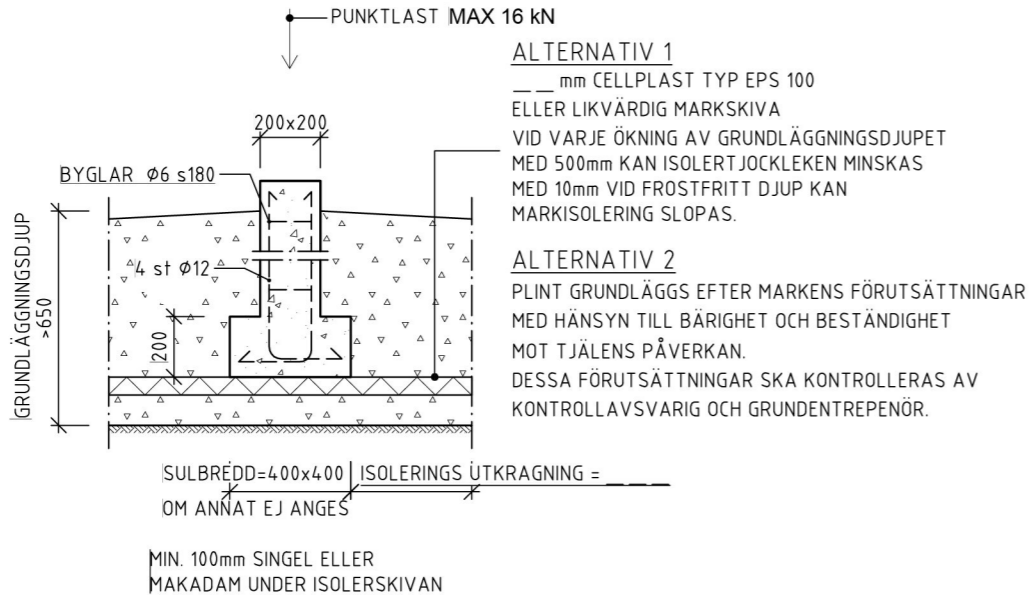

PUNKTLAST

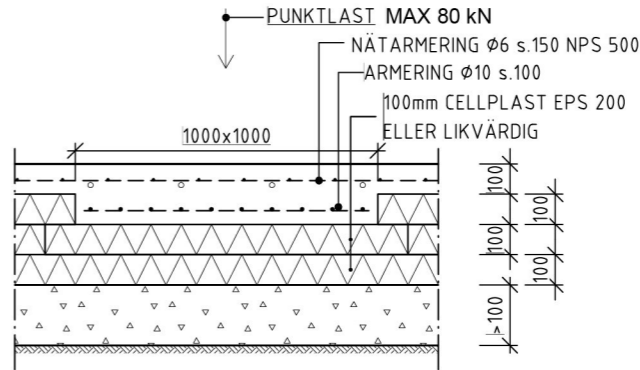

FÖR TEKNISKT SAMRÅD

REV.	ÄNDRING	SIGN.	DATUM
ANEBYHUS ingår i Anebyhusgruppen			
ANEBYHUSGRUPPEN AB Anebyhus, Ekeforshus, Kungshus Box 49 364 21 ÅSEDA Tel. 0474-488 80		BYGGHERRE GRUNDETALJER PAROC	
HUSMODELL SPECIAL		FASTIGHETSBETECKNING MYRDALSJÖKEL 1 STOCKHOLMS STAD	
DATUM 151112	RITAD AV JOSV	FORMAT A3	SKALA 1:25
RITN. GRUNDETALJER	AVTALSNR. ATH 8268	RITN. NR. K-10_6-02	REV.