


BET	ÄNDRINGEN AVSER	DATUM	SIGN
BYGGLOVSHANDLING			

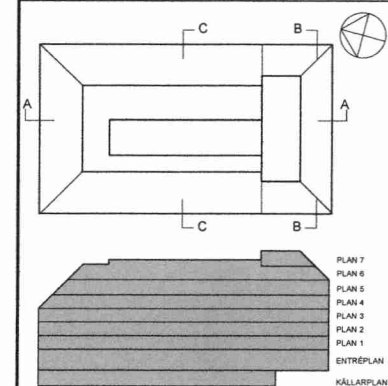

KV. HÖNSFODRET

**FOJAB** arkitekter


FQJAB arkitekter Malmö Hallenborgs Gata 1A 211 19 Malmö Väster +46 (0)40-27 98 00  
FQJAB arkitekter Stockholm S:t Eriksgatan 46 112 34 Stockholm Väster +46 (0)8-31 61 00  
FQJAB arkitekter Helsingborg Drottninggatan 3 252 21 Helsingborg Väster +46 (0)40-27 98 00  
e-post: fornamn.efternamn@fqjab.se

X	A	FÖJAB arkitekter AB	tel. 040-279800
	K	ELU KONSULT	tel. 08-58009148
	V	BIC	tel. 070-8735223
	E	PQR	tel. 070-7996523
	B	BRANDKONSULTEN	tel. 070-8194391

UPPGÖRAG NR 11521	RITAD/KONSTR. AV OPK/ANN	HANDLAGGARE ABE
DATUM 2019-03-07	ANSVARIG JENS LARSSON	

OM- OCH TILLBYGGNAD SKOLA  
Markplaneringsritning

SKALA	NUMMER	BET
A1 1:200	A-01-1-002	
A3 1:400		

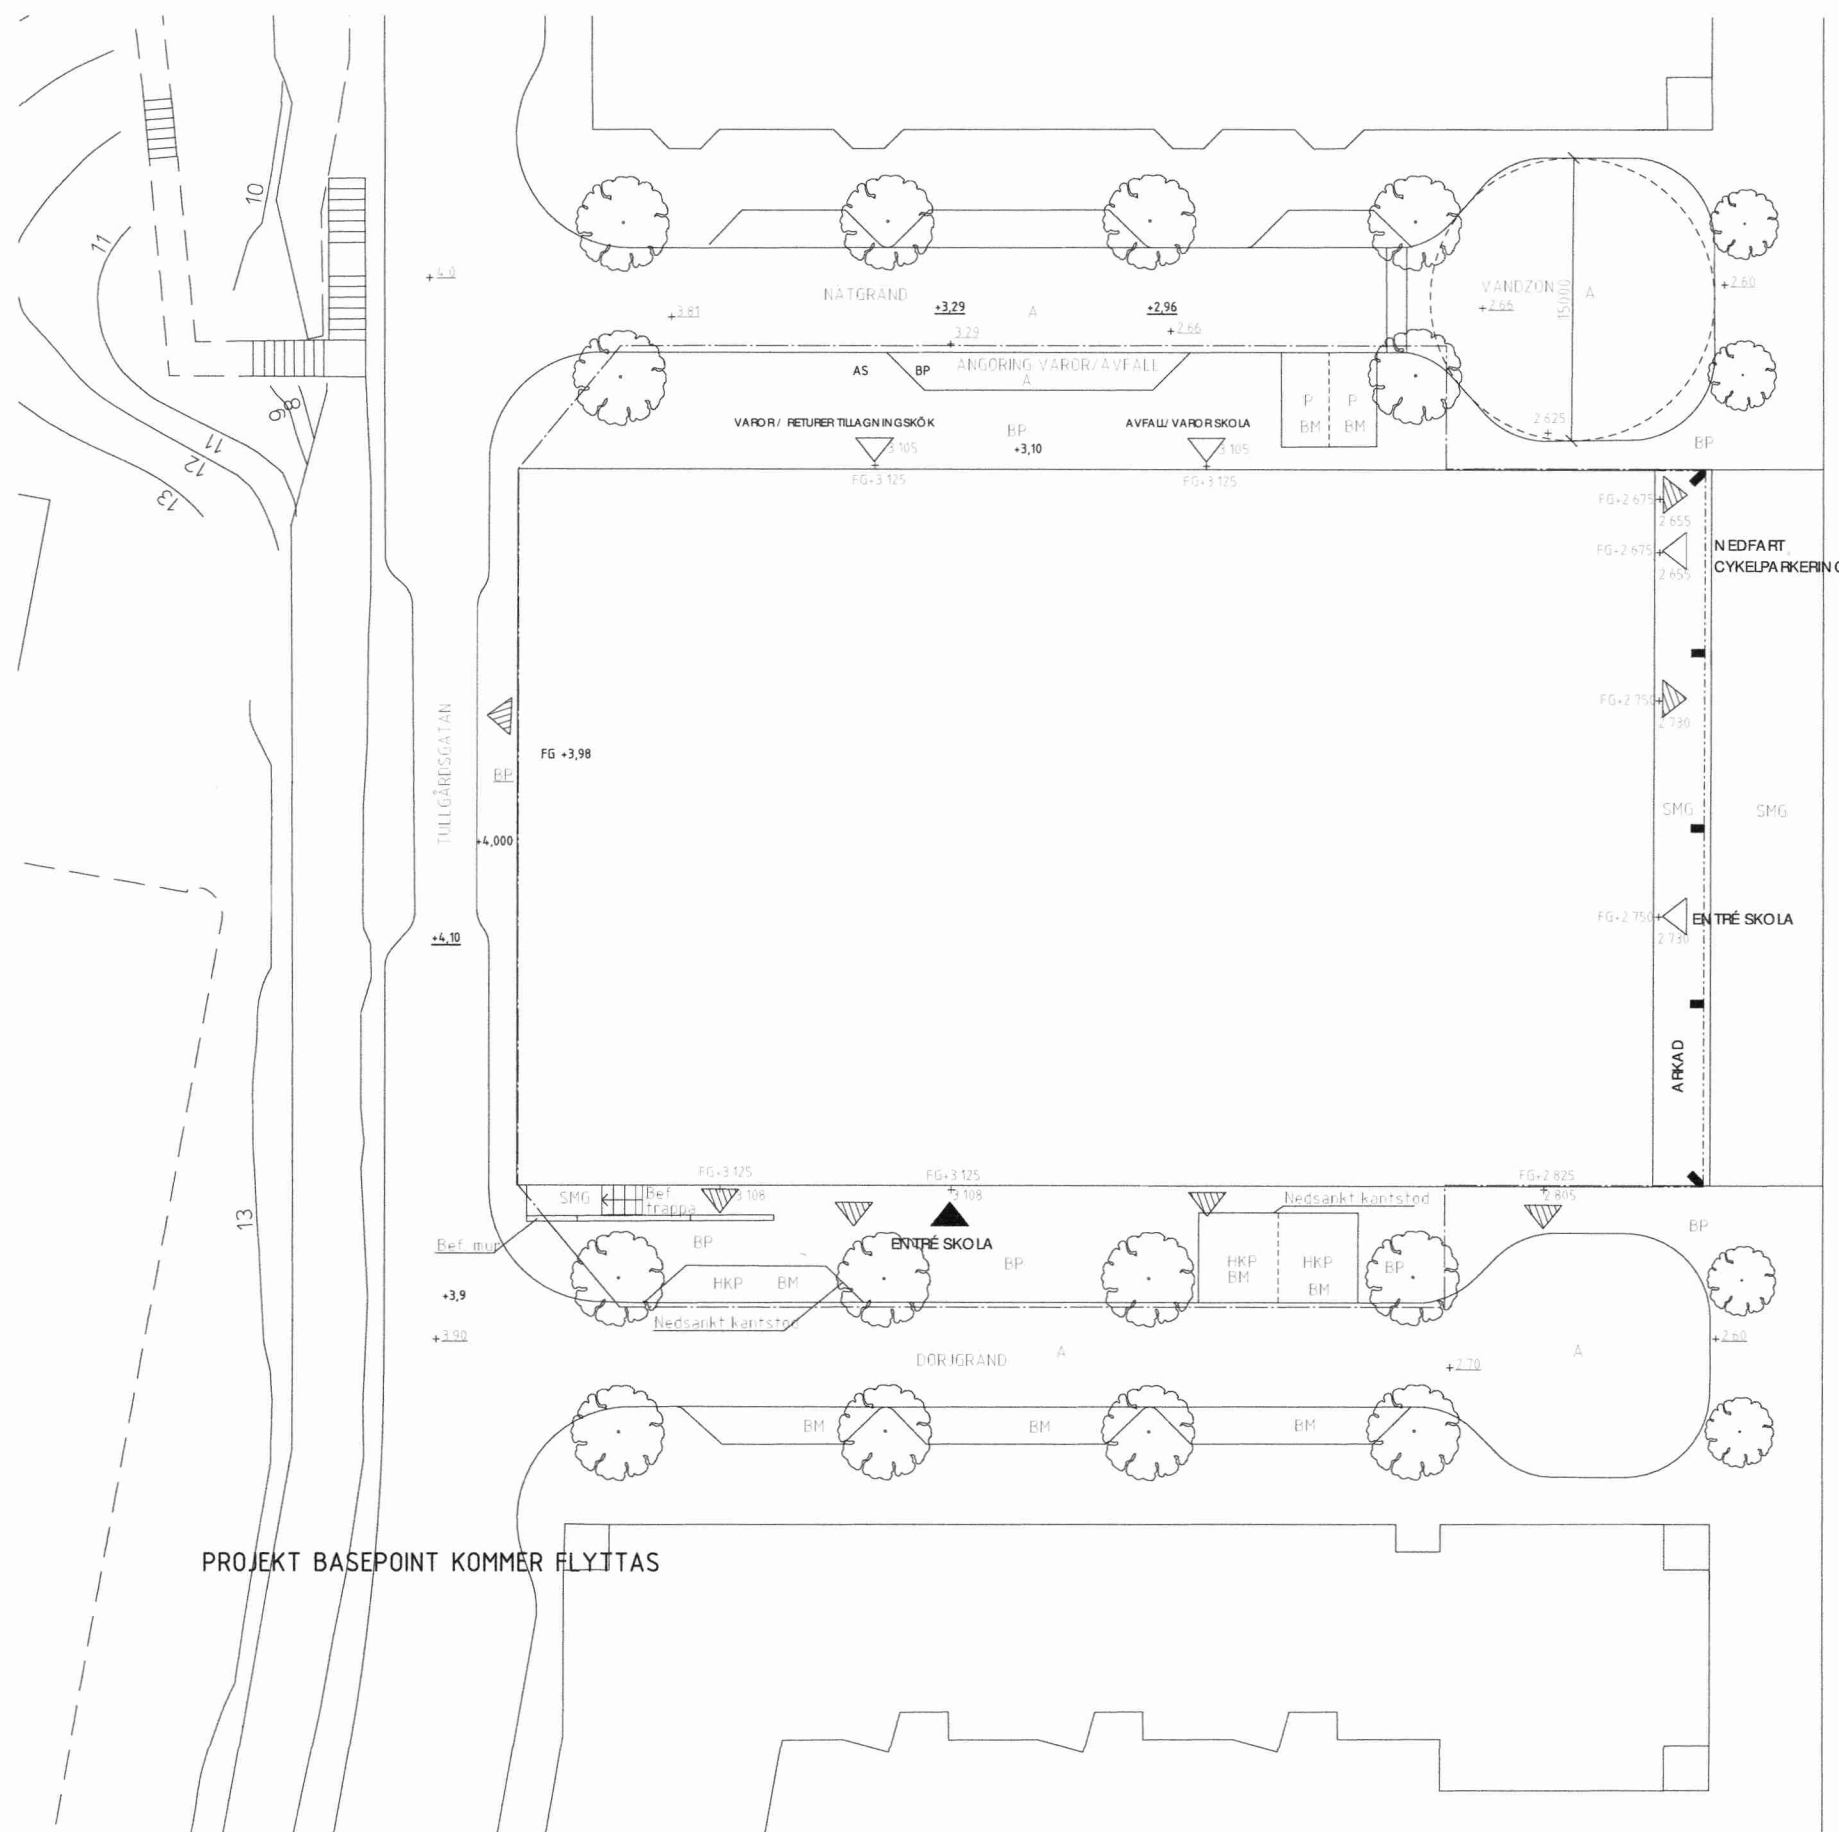

# PROJEKT BASEPOINT KOMMER FLYTTAS

