

FÖRKLARINGAR	
HÖJDANGIVELSER ANGIVNA I METER ÖVER HAVET (m). ÖVRIGA MÅTT ANGIVNA I MILLIMETER (mm).	
FASADMATERIAL ANODISERAD ALUMINIUM (AA), LJUSGRÅ/NATUR OCH GRAFITGRÅ.	
01.	HORISONTELL GRID
02.	VERTIKAL GRID
03.	HORISONTELL PROFIL
04.	VERTIKAL PROFIL
05.	VERTIKAL PROFIL-STYRSKENA
06.	TÄTA DELAR I FASAD
07.	GLAS
08.	STUPRÖR
09.	TAKFOT
10.	TAKKRÖN
11.	ENTRÉPARTIER
12.	NÖDUTRYMNING
13.	GLASPARTIER
14.	TÄTA DELAR I GLASPARTIER
15.	NÖDUTRYMNING SKYDDSRUM
16.	SOCKEL
17.	GLASTAK
18.	TAKHUVAR
19.	VENTILATIONS Galler
20.	SKÄRMTAK
21.	IN/UT LASTNING
22.	RÖKGASEVAKUERING LJUSGÅRD

HÄNVISNINGAR	
PLANER	A-40-1-090 --- -180
SEKTIONER	A-40-2-101 --- -103
FASADER	A-40-3-101 --- -104
PRINCIPDETALJER	A-40-1-026
MATERIAL OCH KÄLLOR	A-01-7-001
FASAD ILLUSTRATION	A -99-3-001 --- -002

STOCKHOLMS
STAD

Stadsbyggnadskontoret


Inkom

2019-03-11

Reg.

03747-575

Dnr:

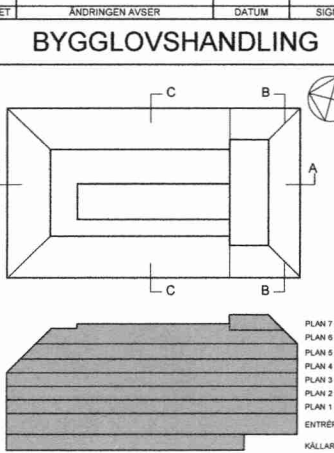

KV. HÖNSFODRET


FOJAB arkitekter

<input checked="" type="checkbox"/> A	FOJAB arkitekter AB	tel. 040-279800
<input type="checkbox"/> K	ELU KONSULT	tel. 08-58009148
<input type="checkbox"/> V	BIC	tel. 070-8735223
<input type="checkbox"/> E	POR	tel. 070-7996523
<input type="checkbox"/> B	BRANDKONSULTEN	tel. 070-8194391

UPPDRAGS-NR 11521	BYTADKONSTR. AV OPK/ANN	HANDLÄGGARE ABE
DATUM 2019-03-07	ANSVARIG JENS LARSSON	
OM- OCH TILLBYGGNAD SKOLA Fasad mot Norr		
SKALA A1 1:100 A3 1:200	NUMMER A-40-3-101	BET

Inkom till Stockholms stadsbyggnadskontor - 2019-03-11, Dnr 2019-03747

C:\Users\aaronyyren\Documents\A-40-V-Hönsfodret_aaronnyren.rvt 2019-03-07 15:17:06

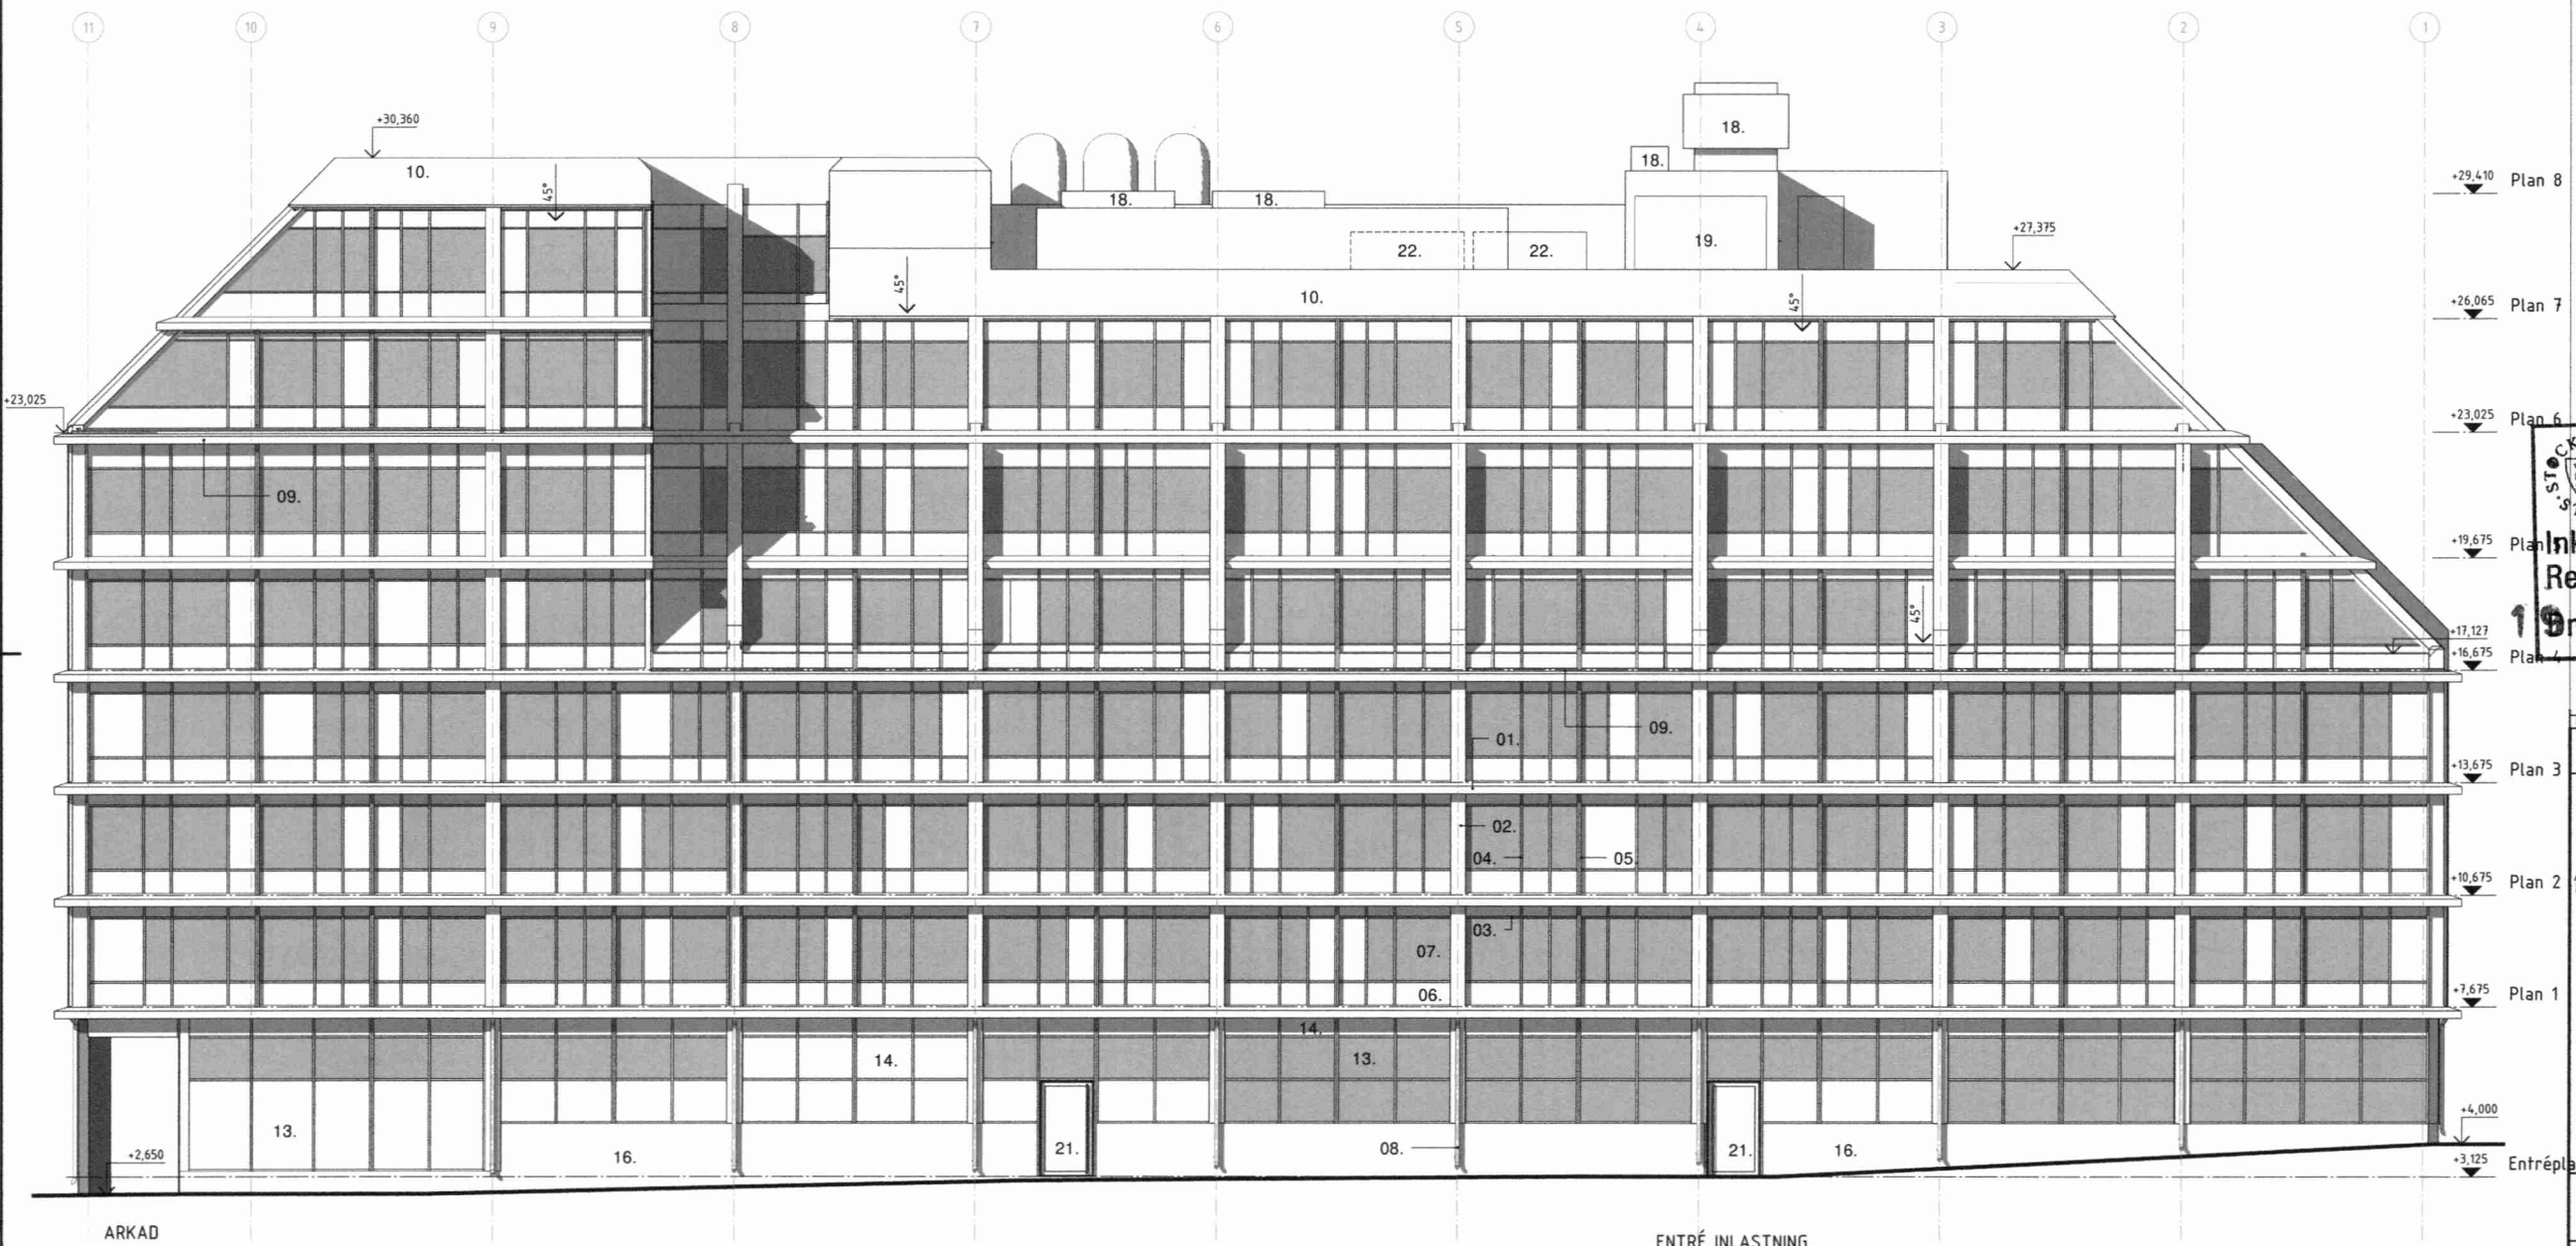

FÖRKLARINGAR

HÖJDANGIVELSER ANGIVNA I METER ÖVER HAVET (m).
ÖVRIGA MÅTT ANGIVNA I MILLIMETER (mm).

FASADMATERIAL
ANODISERAD ALUMINIUM (AA). LÅSGRÄ/NATUR OCH GRAFITGRÄ.

01.	HORISONTELL GRID
02.	VERTIKAL GRID
03.	HORISONTELL PROFIL
04.	VERTIKAL PROFIL
05.	VERTIKAL PROFIL-STYRSKENA
06.	TÄTA DELAR I FASAD
07.	GLAS
08.	STUPRÖR
09.	TAKFÖT
10.	TAKKRÖN
11.	ENTRÉPARTIER
12.	NÖDUTRYMNING
13.	GLASPARTIER
14.	TÄTA DELAR I GLASPARTIER
15.	NÖDUTRYMNING SKYDOSRUM
16.	SOCKEL
17.	GLASTAK
18.	TAKHUVAR
19.	VENTILATIONSGALLER
20.	SKÄRMTAK
21.	IN/UT LASTNING
22.	RÖKGASEVAKUERING LÅSGÅRD

HÄNVISNINGAR

PLANER	A-40-1-090 --- -180
SEKTIONER	A-40-2-101 --- -183
FASADER	A-40-3-101 --- -184
PRINCIPDETALJER	A-40-1-076
MATERIAL OCH KULÖRBESKR.	A-01-7-001
FASAD ILLUSTRATION	A-99-3-001 --- -002

STOCKHOLMS STAD Stadsbyggnadskontoret

Inkom 2019-03-11
Reg.
Dnr: 03747-575

BET	ÄNDRINGEN AVSER	DATUM	SIGN
-----	-----------------	-------	------

BYGGLOVSHANDLING

KV. HÖNSFODRET

FOJAB arkitekter

FOJAB arkitekter Malmö: Hållandsgatan 1A, S-211 19 Malmö. Väst +46 (0)40-27 98 00
FOJAB arkitekter Stockholm: S-111 34 Stockholm. Väst +46 (0)8-21 81 00
FOJAB arkitekter Helsingborg: Örnströmgatan 2, S-252 21 Helsingborg. Väst +46 (0)40-27 98 00
e-post: tommy.ahlfors@fojab.se

<input checked="" type="checkbox"/> A	FOJAB arkitekter AB	tel. 040-279800
<input type="checkbox"/> K	ELU KONSULT	tel. 08-58009148
<input type="checkbox"/> V	BIC	tel. 070-8735223
<input type="checkbox"/> E	PQR	tel. 070-7996523
<input type="checkbox"/> B	BRANDKONSULTEN	tel. 070-8194391



UPPDRAGS NR	BYGGLOVSNR. AV	HANDLÄGGARE
11521	OPK/ANN	ABE
ANSVARIG		
2019-03-07 JENS LARSSON		
OM- OCH TILLBYGGNAD SKOLA		
Fasad mot Öster		


SKALA	NUMMER	BET
A1 1:100	A-40-3-102	
A3 1:200		

0 2 4 6 8 10.000

SKALA 1:100 m

PLANER	A-40-1-090 --> -180
SEKTIONER	A-40-2-101 --> -103
FASADER	A-40-3-101 --> -104
PRINCIPDETALJER	A-40-1-026
MATERIAL OCH KULÖRBESKR.	A-01-7-001
FASAD ILLUSTRATION	A -99-3-001 --> -002

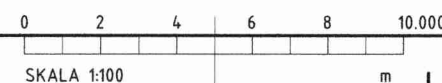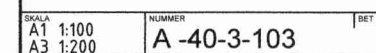

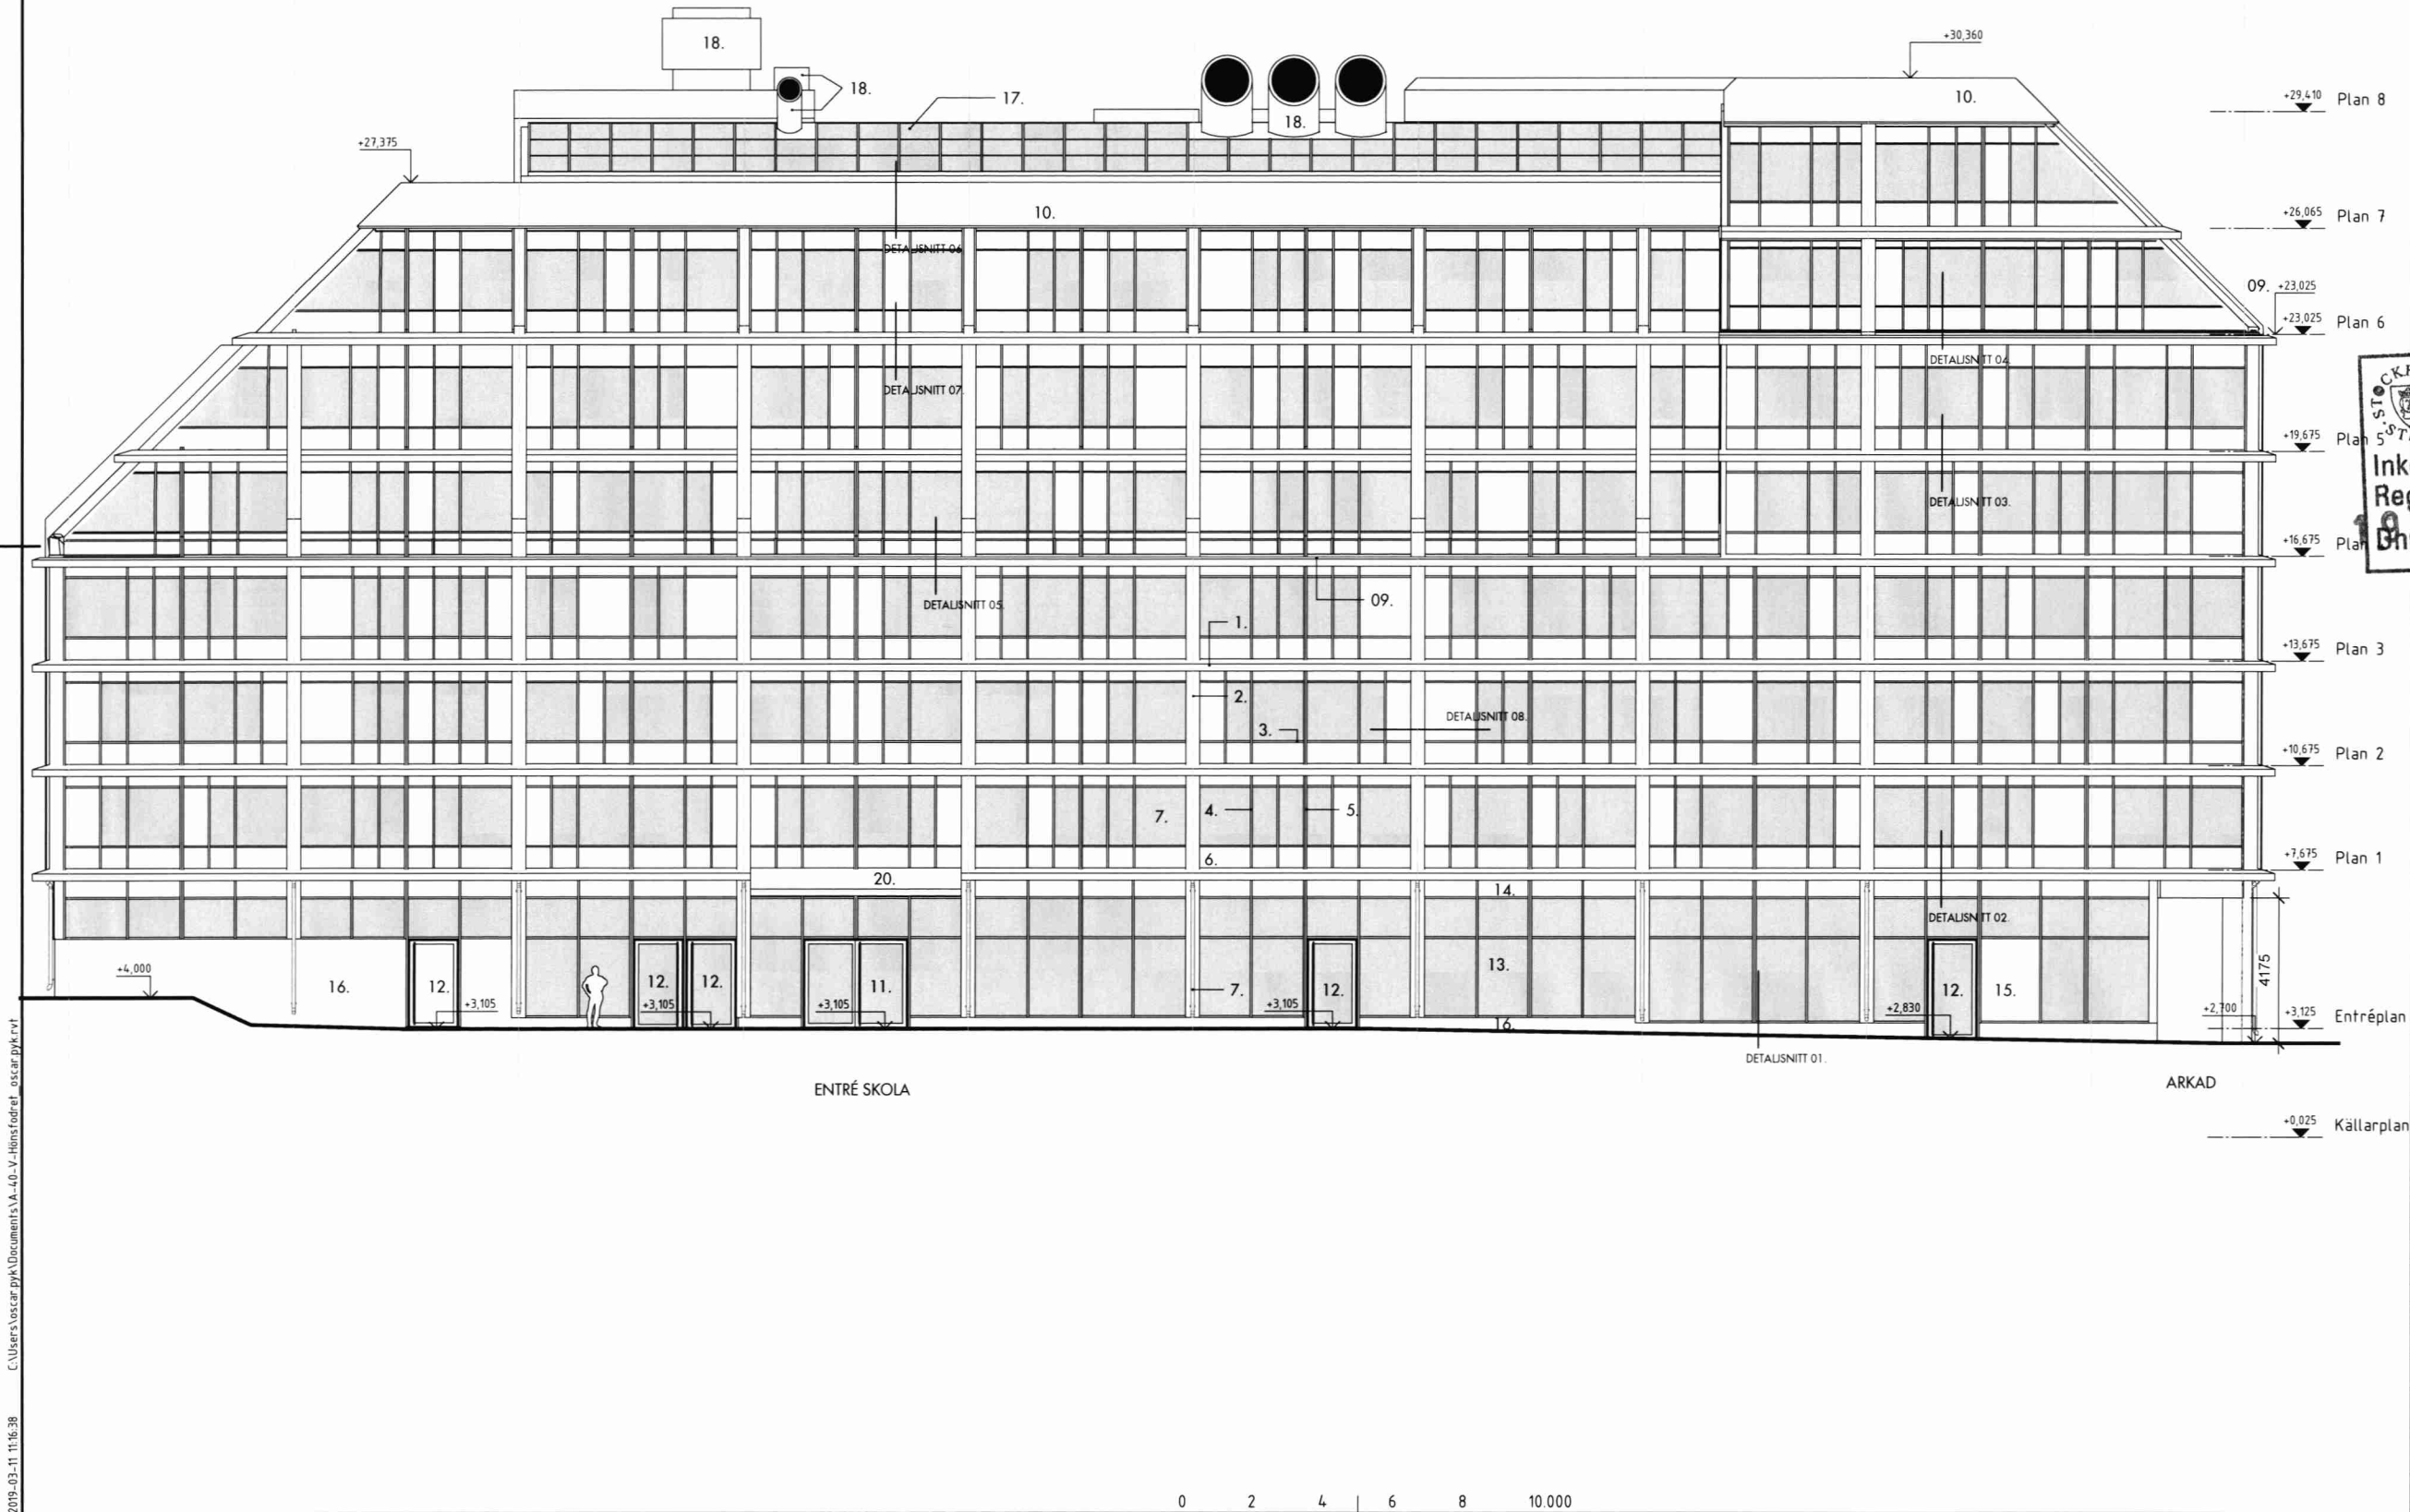

FÖRKLARINGAR	
HÖJDANGIVELSER ANGIVNA I METER ÖVER HAVET (m). ÖVRIGA MÅTT ANGIVNA I MILLIMETER (mm).	
FASADMATERIAL ANODISERAD ALUMINIUM (AA), LJUSGRÅ/NATUR OCH GRAFITGRÅ.	
01.	HORISONTELL GRID
02.	VERTIKAL GRID
03.	HORISONTELL PROFIL
04.	VERTIKAL PROFIL
05.	VERTIKAL PROFIL+STYRSKENA
06.	TÄTA DELAR I FASAD
07.	GLAS
08.	STUPRÖR
09.	TAKFOT
10.	TAKKRÖN
11.	ENTRÉPARTIER
12.	NÖDUTRYMNING
13.	GLASPARTIER
14.	TÄTA DELAR I GLASPARTIER
15.	NÖDUTRYMNING SKYDDSRUM
16.	SOCKEL
17.	GLASTAK
18.	TAKHUVAR
19.	VENTILATIONSGALLER
20.	SKÄRMTAK
21.	IN/UT LASTNING
22.	RÖKGASEVAKUERING LJUSGÅRD

HÄNVISNINGAR	
PLANER	A-40-1-090 --- -180
SEKTIONER	A-40-2-101 --- -103
FASADER	A-40-3-101 --- -104
PRINCIPDETALJER	A-40-1-026
MATERIAL OCH KULÖRBESKR.	A-01-7-001
FASAD ILLUSTRATION	A -99-3-001 --- -002

STOCKHOLM

STAD

Stadsbyggnadskontoret

Inkom

2019-03-11

Reg.

03747-575

Dnr:

BET	ÄNDRINGEN AVSER	DATUM	SIGN
BYGGLOVSHANDLING			
KÄLLARPLAN			

KV. HÖNSFODRET

FOJAB arkitekter

FOJAB arkitekter Malmö Hållensborgs Gata 1A 211 19 Malmö Väster +46 (0)40 27 98 00

FOJAB arkitekter Stockholm S 1 Eriksgatan 48 112 34 Stockholm Väster +46 (0)8 31 61 61

FOJAB arkitekter Helsingborg Dreminningsgatan 3 252 21 Helsingborg Väster +46 (0)40 27 98 00

e-post: fornamn.efternamn@fojab.se

<input checked="" type="checkbox"/> A	FOJAB arkitekter AB	tel. 040-279800
<input type="checkbox"/> K	ELU KONSULT	tel. 08-58009148
<input type="checkbox"/> V	BIC	tel. 070-8735223
<input type="checkbox"/> E	PQR	tel. 070-7996523
<input type="checkbox"/> B	BRANDKONSULTEN	tel. 070-8194391

UPPDRAG NR	RITADKONSTR. AV	HANDLAGGARE
11521	OPK/ANN	ABE
DATUM	ANSVARIG	
2019-03-07	JENS LARSSON	

OM- OCH TILLBYGGNAD SKOLA
Fasad mot Väster

SKALA	HUARNER	BET
A1 1:100 A3 1:200	A -40-3-104	