


Inkom till Stockholms stadsbyggnadskontoret 2019-03-11, Dnr 2019-03747

C:\Users\abelfrage\Documents\A-40-2-V-Hönsfodret_anna.elfrage.rvt 2019-03-08 10:35:55

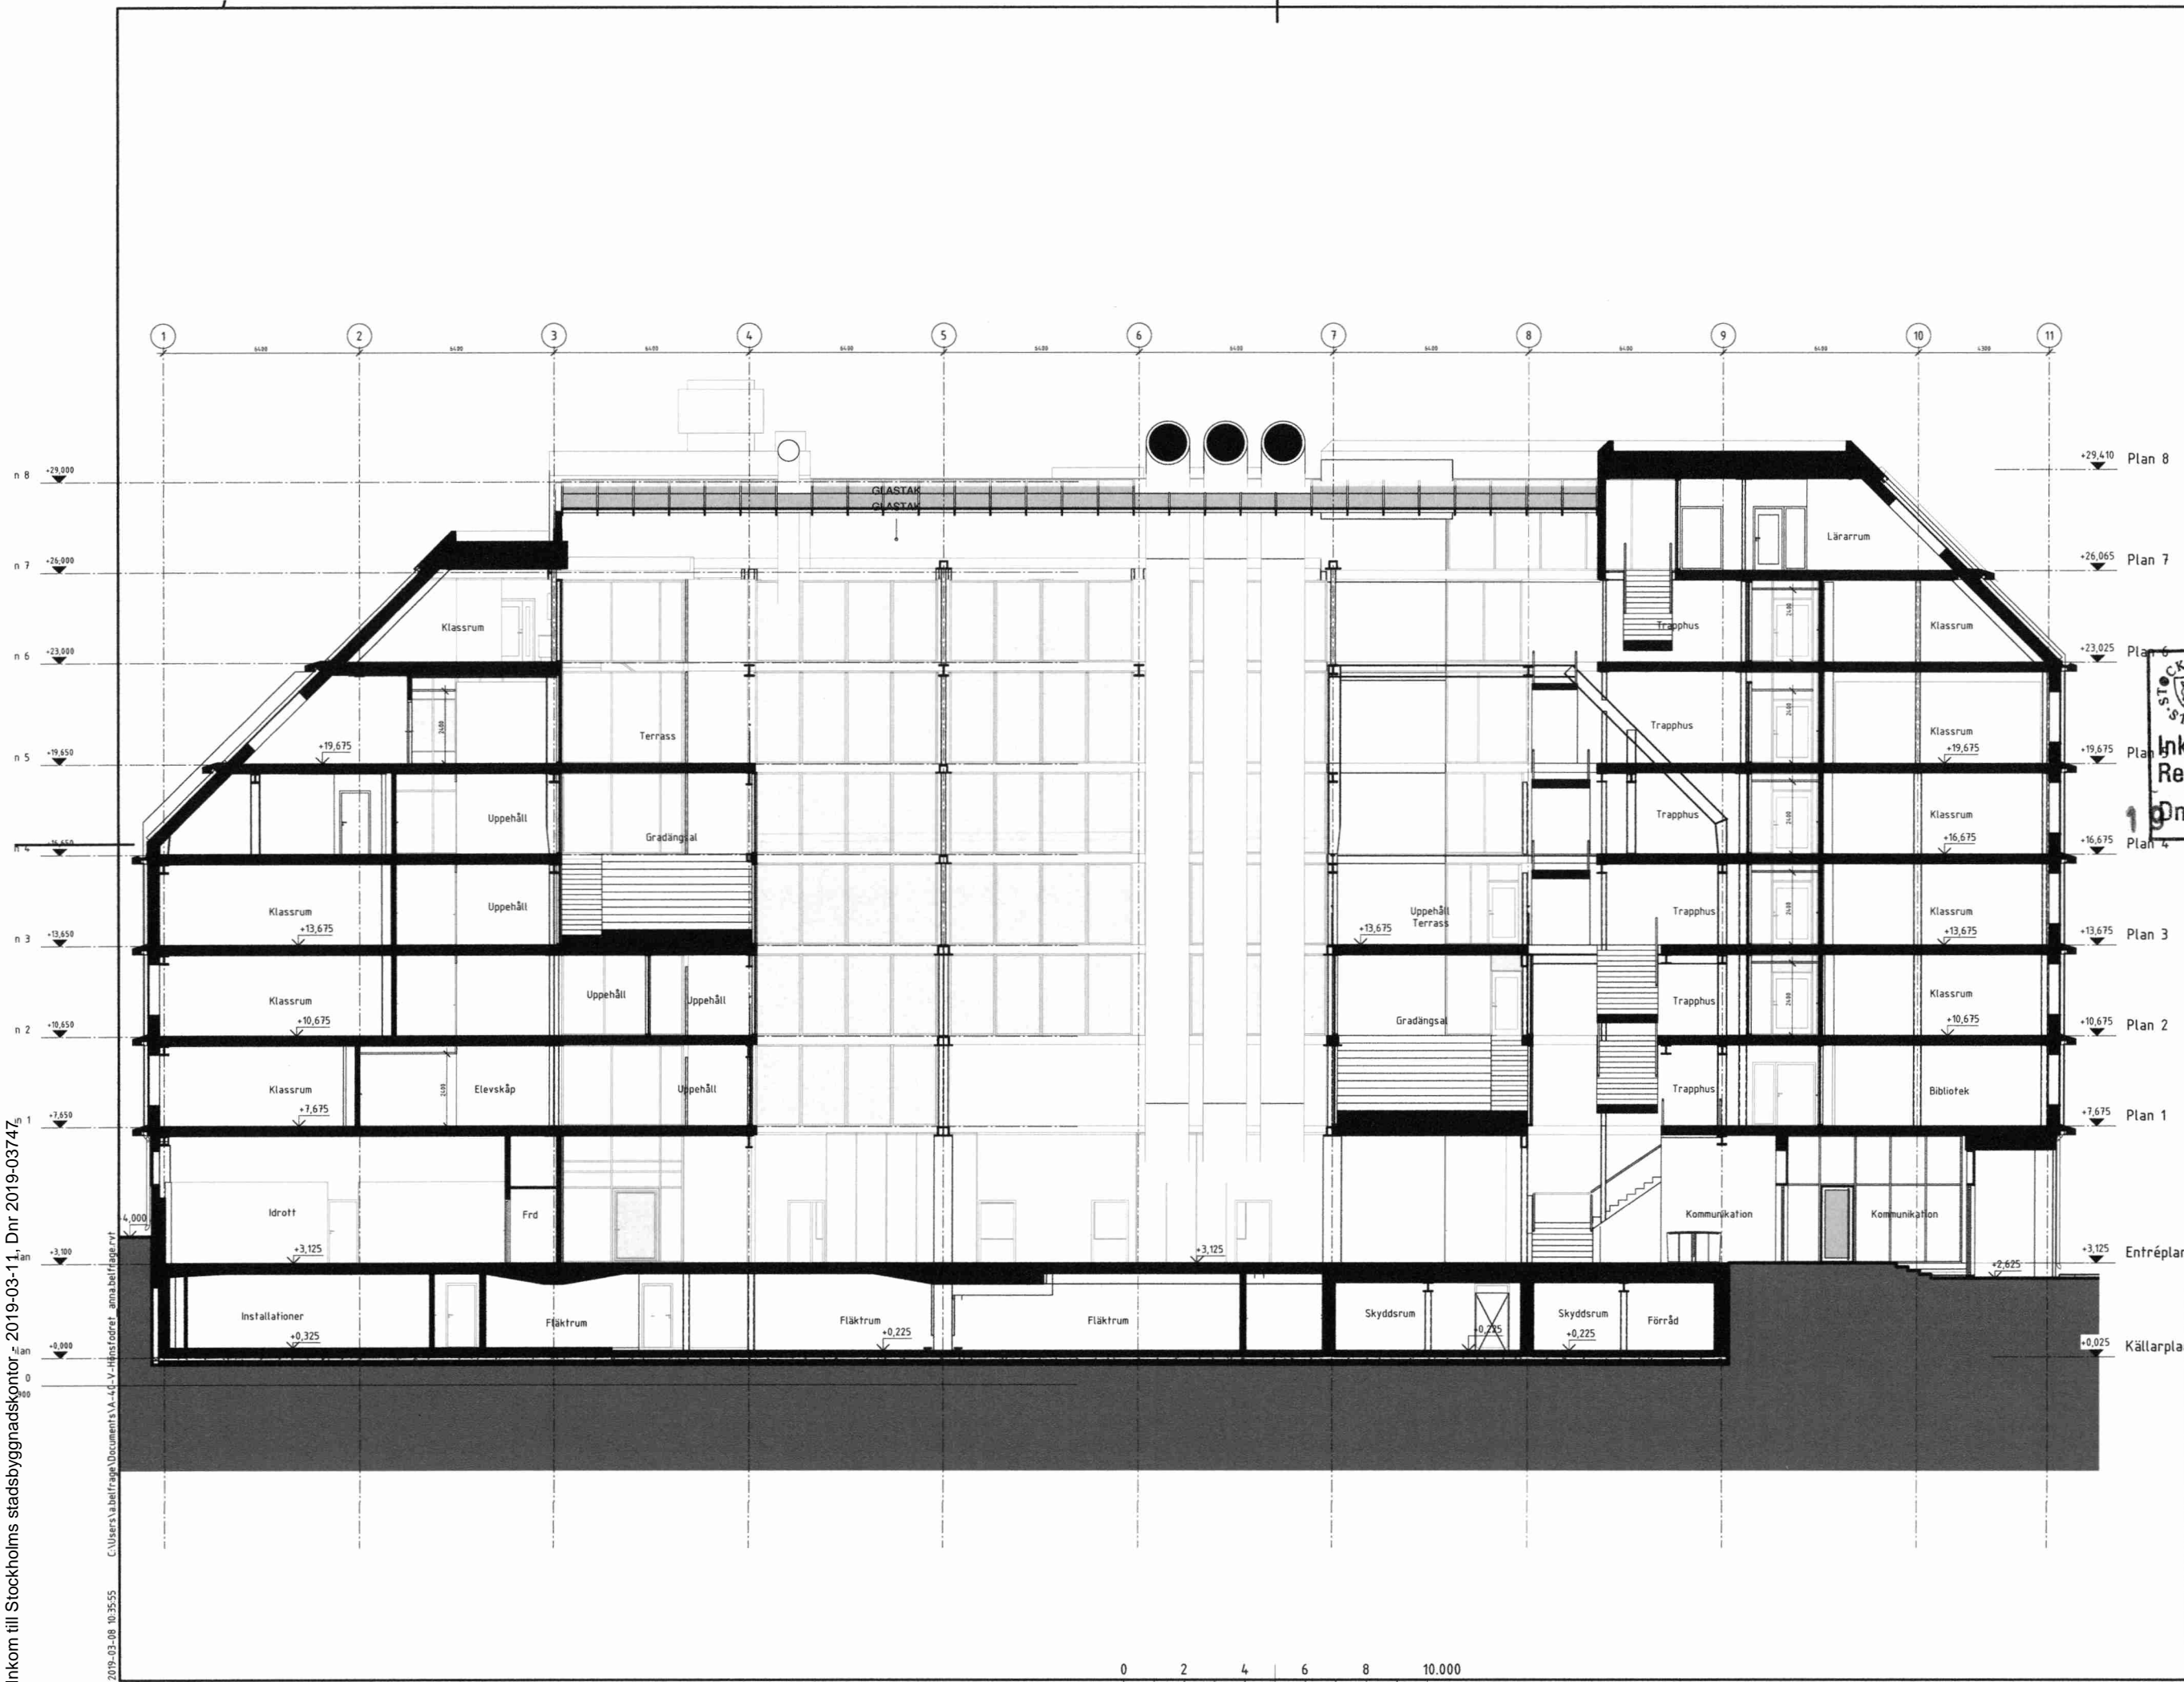

FÖRKLARINGAR
MÄTT ANGIVNA I MILLIMETER (mm).
HÖJDMÄTT ANGIVNA I METER (m) ÖVER FÄRDIGT GÖLV (Ö.F.G)
BRANDSKYDD ENL. BRANDSKYDDSBESKRIVNING

HÄNVISNINGAR
PLANER A-40-1-090 ---> -180
SEKTIONER A-40-2-101 ---> -103
FASADER A-40-3-101 ---> -104

STOCKHOLMS
STAD

Stadsbyggnadskontoret

Inkom 2019-03-11
Reg.
Dnr: 03747-575

BET

ÄNDRINGEN AVISER

DATUM

SIGN

BYGGLOVSHANDLING

A

C

B

A

C

B

PLAN 7

PLAN 6

PLAN 5

PLAN 4

PLAN 3

PLAN 2

PLAN 1

ENTRÉPLAN

KÄLLARPLAN

KV. HÖNSFODRET

FOJABarkitekter

FOJAB arkitekter Malmö Helsingborgs Gata 1 A 211 18 Malmö Väst +46 (0)40 27 98 90

FOJAB arkitekter Stockholm S 1 Eriksgatan 48 112 34 Stockholm Väst +46 (0)8 31 81 90

FOJAB arkitekter Helsingborg Drottninggatan 3 252 21 Helsingborg Väst +46 (0)40 27 98 90

e-post: oscar.elfrage@fojab.se

A FOJAB arkitekter AB tel. 040-279800

K ELU KONSULT tel. 08-58009148

V BIC tel. 070-8735223

E PQR tel. 070-7996523

B BRANDKONSULTEN tel. 070-8194391

UPPERAD NR 11521

RISTAD/KONSTR. AV OPK/ANN

HANDLÄGGARE ABE

DATUM 2019-03-07


ANSVARIG JENS LARSSON

OM- OCH TILLBYGGNAD SKOLA
Sektion AA längdsektion

SKALA A1 1:100
A3 1:200

NUMMER A-40-2-101

BET

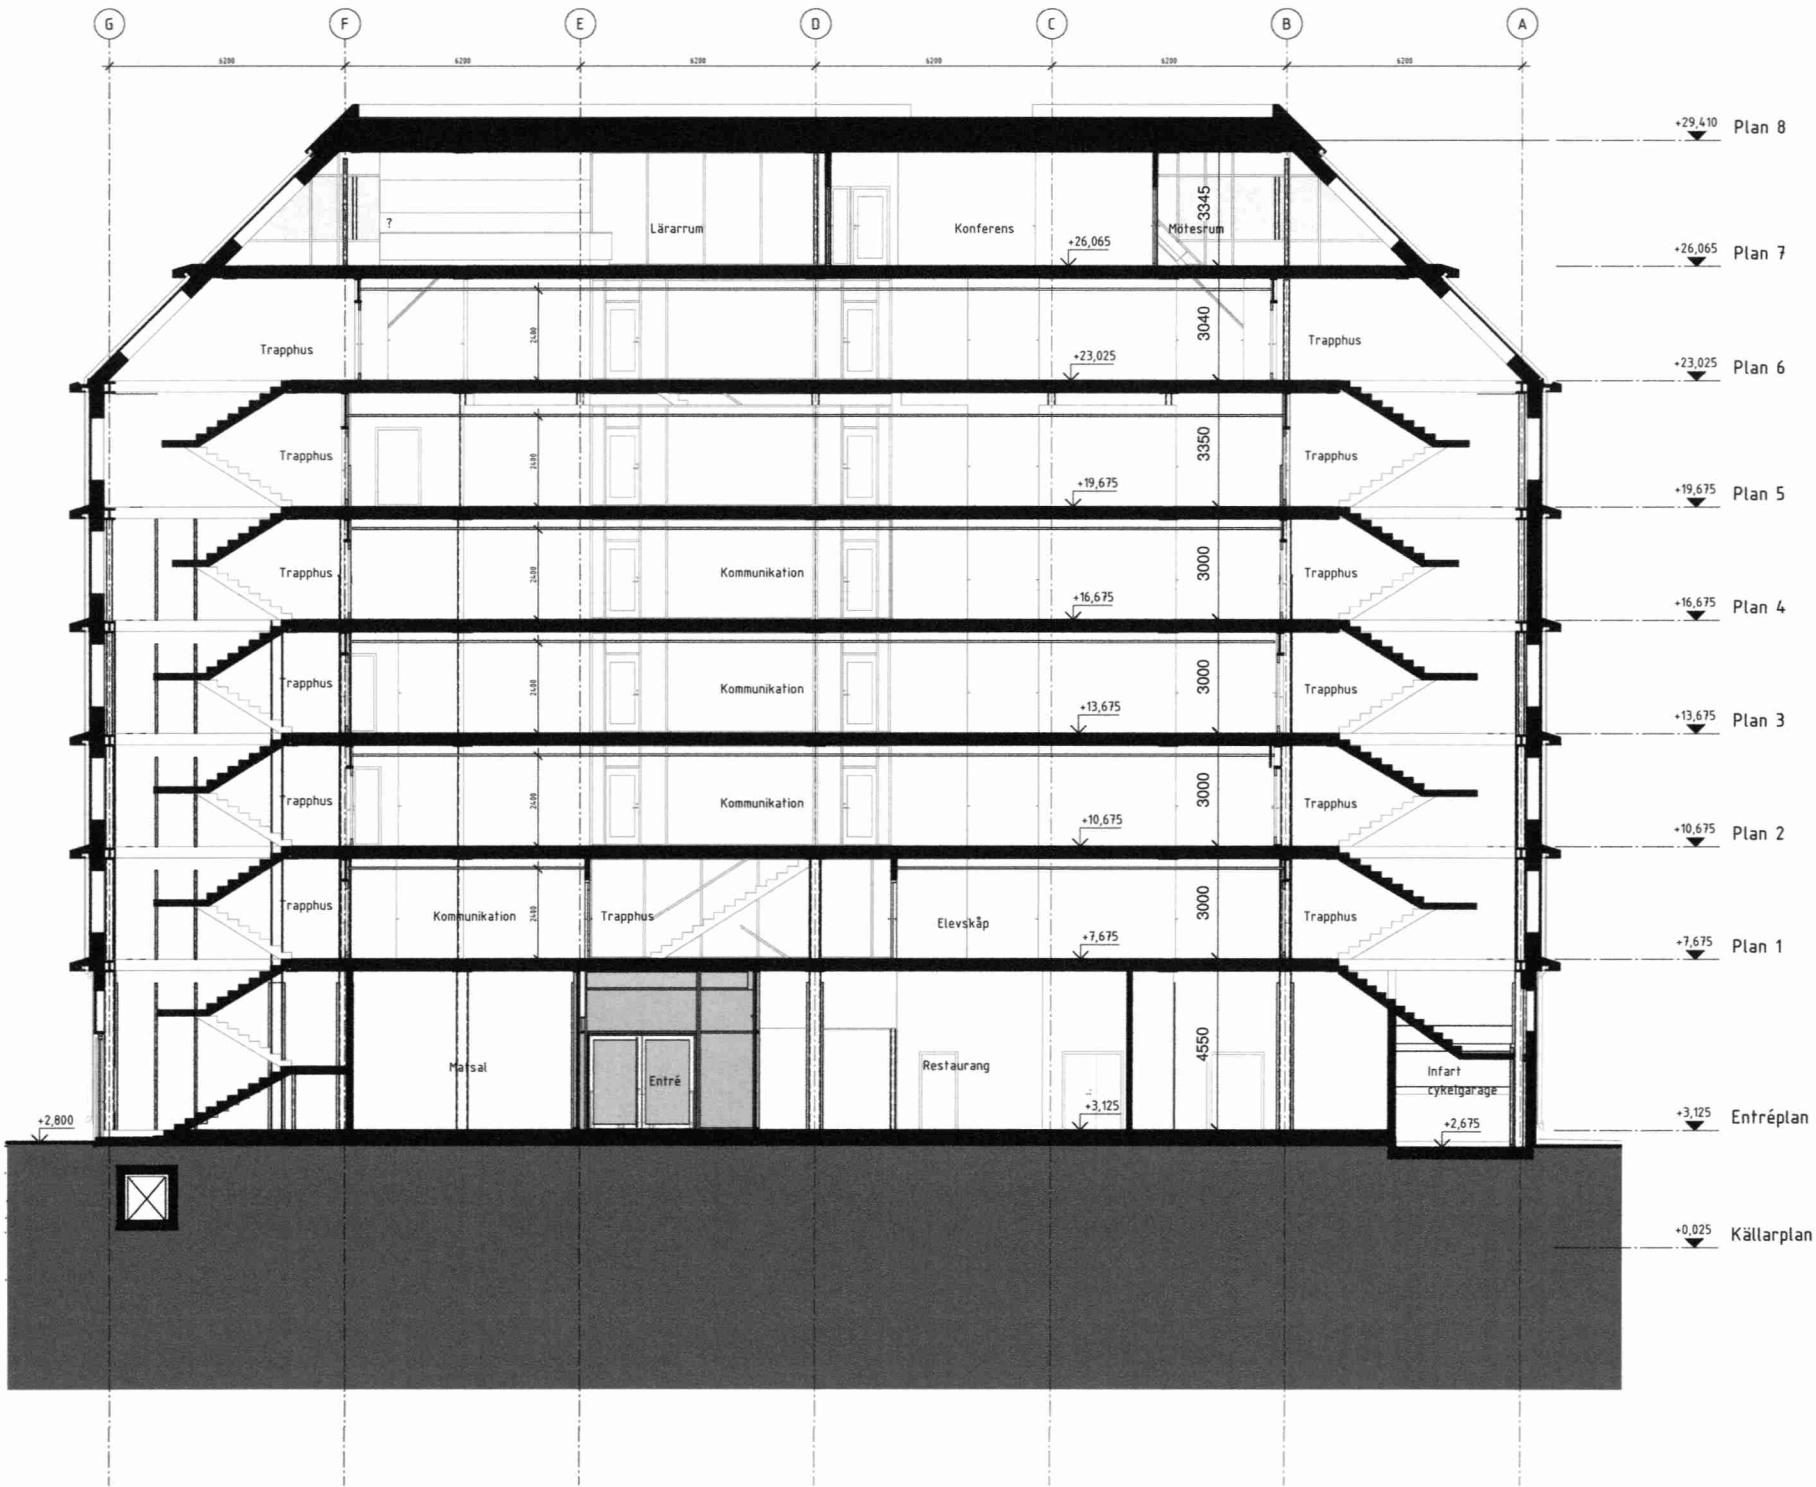



0 2 4 6 8 10.000

FÖRKLARINGAR
MÄTT ANGIVNA I MILLIMETER (mm).
HÖJDMÄTT ANGIVNA I METER (m) ÖVER FÄRDIGT GOLV (Ö.F.G.)
BRANDSKYDD ENL. BRANDSKYDDSBESKRIVNING

HÄNVISNINGAR
PLANER A-40-1-090 --> -180
SEKTIONER A-40-2-101 --> -103
FASADER A-40-3-101 --> -104

STOCKHOLMS STADS BYGGNADSKONTOR
Inkom 2019-03-11
Reg.
Dnr: 03747-575

BET ÄNDRINGEN ÄYSER DATUM SIGN
BYGGLOVSHANDLING

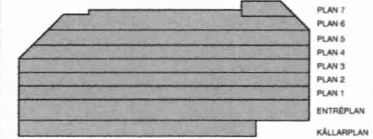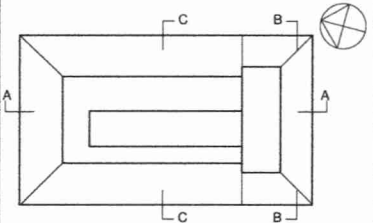

KV. HÖNSFODRET


FOJAB arkitekter

FOJAB arkitekter Malmö Helsingborgs Gata 1A, 211 18 Malmö Väster +46 (0)40-27 98 00
FOJAB arkitekter Stockholm S:t Eriksgatan 48, 112 34 Stockholm Väster +46 (0)8-31 61 00
FOJAB arkitekter Helsingborg Drottninggatan 3, 252 21 Helsingborg Väster +46 (0)40-27 98 00
e-post: fornamn.efternamn@fojab.se

<input checked="" type="checkbox"/> A	FOJAB arkitekter AB	tel. 040-279800
<input type="checkbox"/> K	ELU KONSULT	tel. 08-58009148
<input type="checkbox"/> V	BIC	tel. 070-8735223
<input type="checkbox"/> E	POR	tel. 070-7996523
<input type="checkbox"/> B	BRANDKONSULTEN	tel. 070-8194391


UPPDRAG NR	PROJEKTNUMMER	HANDLAGARE
11521	OPK/ANN	ABE
DATUM	ANSVARIG	
2019-03-07	JENS LARSSON	
OM- OCH TILLBYGGNAD SKOLA		
Sektion BB tvärsektion		

SKALA	NUMMER	BET
A1 1:100 A3 1:200	A-40-2-102	

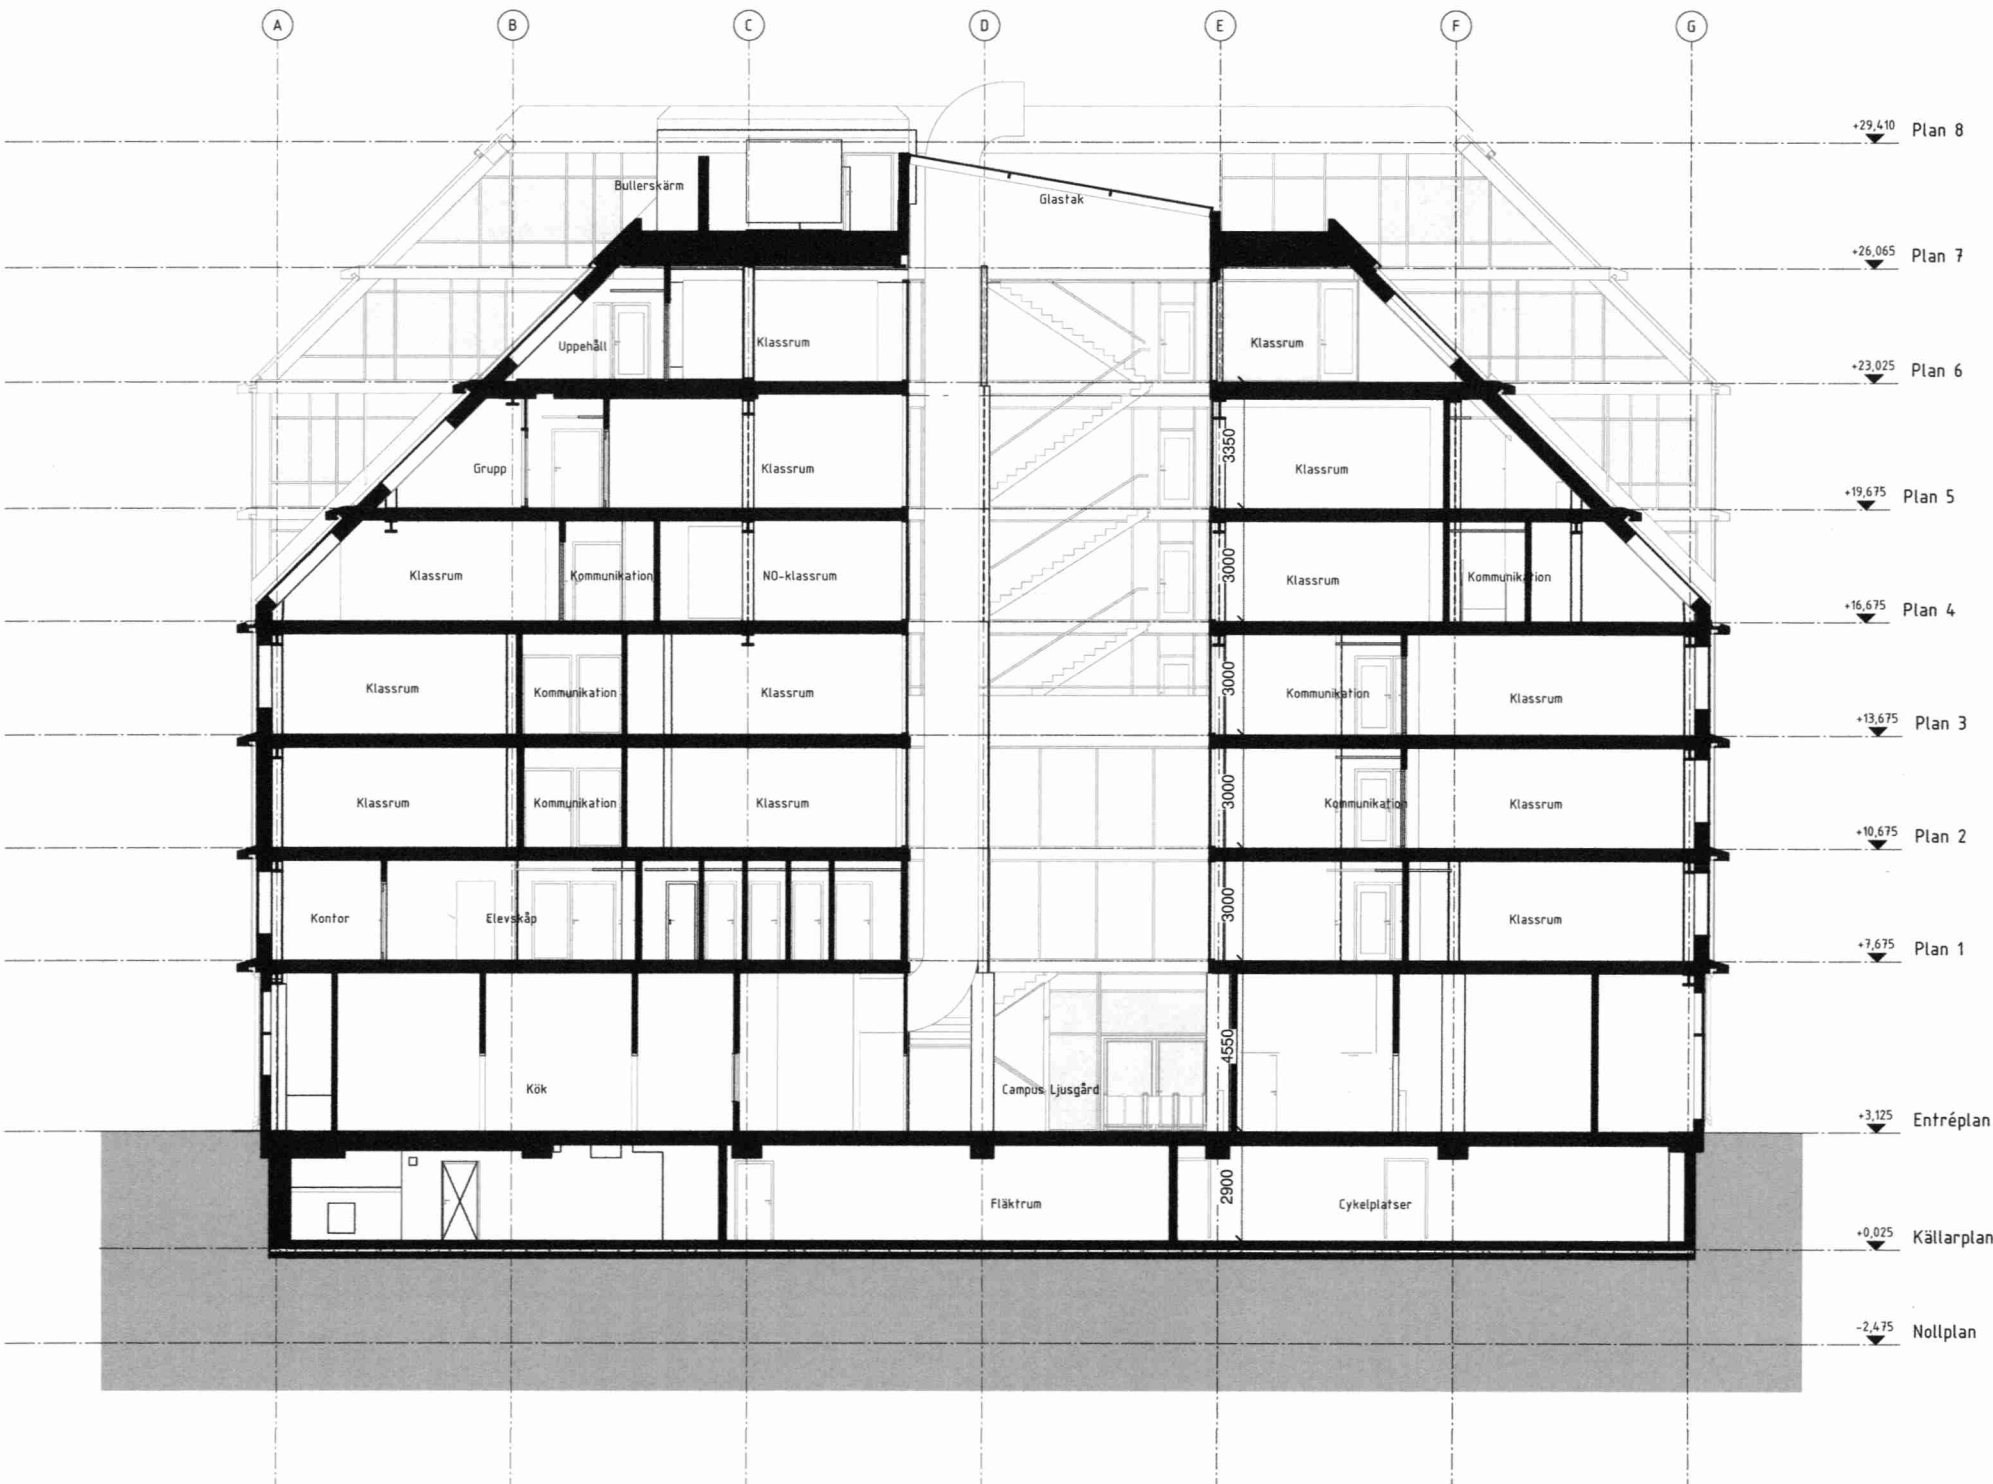


FÖRKLARINGAR
MÄTT ANGIVNA I MILLIMETER (mm).
HÖJDMÄTT ANGIVNA I METER (m) ÖVER FÄRDIGT GOLV (Ö.F.G.)
BRANDSKYDD ENL. BRANDSKYDDSBESKRIVNING

HÄNVISNINGAR
PLANER A-40-1-090 --- -180
SEKTIONER A-40-2-101 --- -103
FASADER A-40-3-101 --- -104

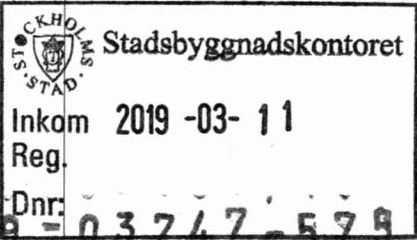

BET ANDRINGEN AVSER DATUM SIGN
BYGGLOVSHANDLING

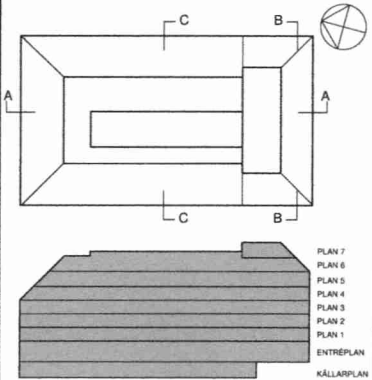

KV. HÖNSFODRET

FOJAB arkitekter

FOJAB arkitekter Malmö Helsingborgs Gata 1A 211 19 Malmö Väster +46 (0)40 27 98 00
FOJAB arkitekter Stockholm S:t Eriksgatan 46 112 34 Stockholm Väster +46 (0)8 21 41 00
FOJAB arkitekter Helsingborg Örnströmsgatan 3 252 21 Helsingborg Väster +46 (0)40 27 98 00
e-post: fornamn.etternamn@fojab.se

<input checked="" type="checkbox"/>	A	FOJAB arkitekter AB	tel. 040-279800
<input type="checkbox"/>	K	ELU KONSULT	tel. 08-58009148
<input type="checkbox"/>	V	BIC	tel. 070-8735223
<input type="checkbox"/>	E	POR	tel. 070-7996523
<input type="checkbox"/>	B	BRANDKONSULTEN	tel. 070-8194391

UPPDRAGS NR 11521	PRISBESKRIVNING OPK/ANN	HANDLEDARE ABE
DATUM 2019-03-07	ANSVARIG JENS LARSSON	
OM- OCH TILLBYGGNAD SKOLA Sektion CC tvärsektion		
SKALA A1 1:100 A3 1:200	NUMMER A-40-2-103	BET