

- ADK2 Parfönsterdörr linjerar fast fönster
- AFH Pivåhängt fönster
- AFK Fast fönster
- ÖL-2 Överljus
- ÖL-3 Överljus
- BVP Bergvärmepump
- DM Diskmaskin
- F Frys
- FM Fasadmätarskåp
- Grc/Med Grupp/Media
- GVF Golvvärmefördelare
- K Kyl
- TM Tvättmaskin
- TT Torktumlare
- U/M Ugn/Mikro
- VFS Vattenfördelarskåp
- VM Vattenmätare
- VUK Vattenutkastare
- VVB Varmvattenberedare

Bruksarea (BRA)	
Entréplan	125.2 m²
Plan 2	102.9 m²

STOCKHOLMS  
STAD

Stadsbyggnadskontoret


Inkom 2019-03-12

Reg.

Dnr:

Fiskarhedenvillan®		ENTRÉPLAN	
Fiskarhedenvillan AB Box 882 781 29 Borlänge		MARIA 30 STOCKHOLMS STAD	
RITAD AV Elina Gustafsson		BYGGHERRE Michael Abdi C/O Razzouk Abdi	
DATUM 2018-05-08		SKALA 1:100 (A3)	
HUSTYP SPECIAL		AVTALSNR 120-11405	
		RITN NR A01	
		REV A	

A	EI30,FÖ,YTTERMÅTT,VERANDA	EGU	2019-02-27
BET	ANT	ÄNDRINGEN AVSER	SIGN
		DATUM	

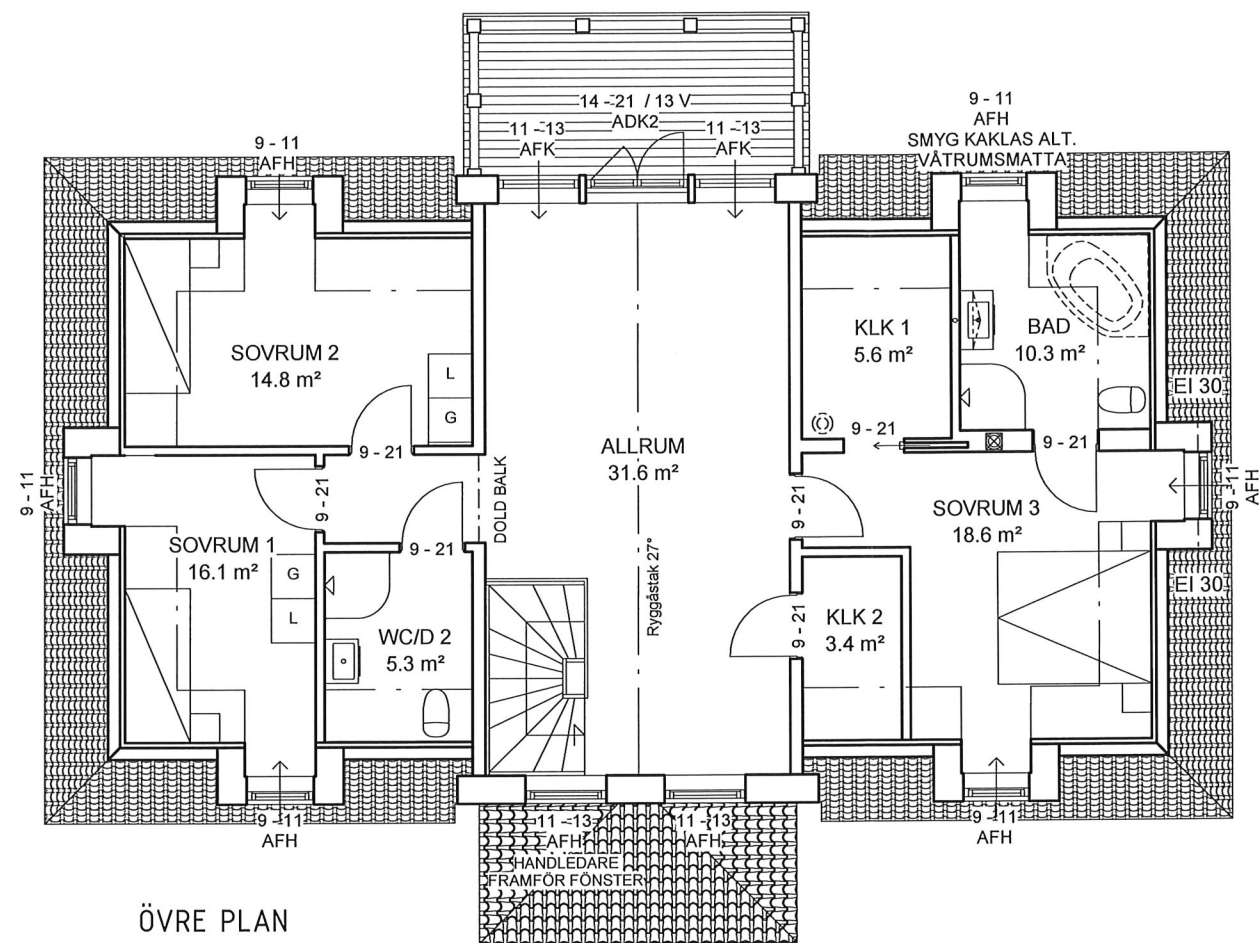


ÖVRE PLAN

- ADK2 Parfönsterdörr linjerar fast fönster
- AFH Pivåhängt fönster
- AFK Fast fönster
- ÖL-2 Överljus
- ÖL-3 Överljus
- BVP Bergvärmepump
- DM Diskmaskin
- F Frys
- FM Fasadmätarskåp
- Grc/Med Grupp/Media
- GVF Golvvärmefördelare
- K Kyl
- TM Tvättmaskin
- TT Torktumlare
- U/M Ugn/Mikro
- VFS Vattenfördelarskåp
- VM Vattenmätare
- VUK Vattenutkastare
- VVB Varmvattenberedare
- ☑ IMKANAL

Bruksarea (BRA)

Entréplan	125.2 m²
Plan 2	102.9 m²

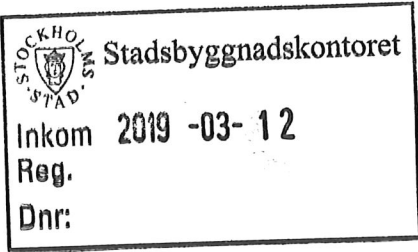

Fiskarheden villan

Fiskarheden villan AB  
Box 882  
781 29 Borlänge  
Tel: 0243-79 42 42  
Fax: 0243-87791  
www.fiskarheden villan.se  
info@fiskarheden villan.se

RITAD AV  
Elina Gustafsson

DATUM  
2018-05-08

HUSTYP  
SPECIAL

ÖVRE PLAN

MARIA 30  
STOCKHOLMS STAD

BYGGHERRE Michael Abdi C/O Razzouk Abdi

AVTALSNR

120-11405

RITN NR

A02

SKALA  
1:100 (A3)



REV

A

A		EI30,BALKONG,VERANDA TAK	EGU	2019-02-27
BET	ANT	ÄNDRINGEN AVSER	SIGN	DATUM

- ADK2 Parfönsterdörr linjerar fast fönster  
AFH Pivåhängt fönster  
AFK Fast fönster  
Grc/Med Grupp/Media  
K/F Kyl/Frys  
TM/VVB Tvättmaskin+Varmvattenberedare  
VFS Vattenfördelarskåp

Bruksarea (BRA)  
Entréplan 20.2 m²

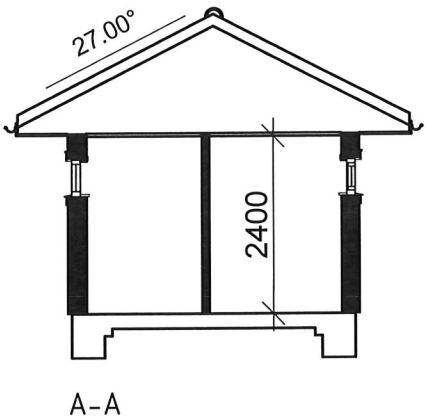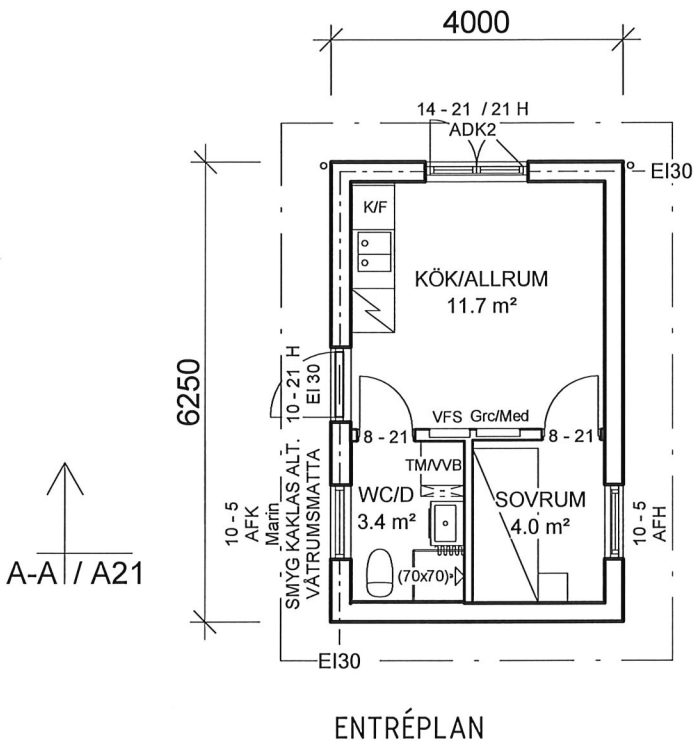

STOCKHOLMS Stadsbyggnadskontoret  
Inkom 2019 -03- 12  
Reg.  
Dnr:

BET		ANT	ÄNDRINGEN AVSER	SIGN	DATUM
Fiskarhedenvillan					
Fiskarhedenvillan AB Box 882 781 29 Borlänge Tel: 0243-79 42 42 Fax: 0243-87791 www.fiskarhedenvillan.se info@fiskarhedenvillan.se					
PLAN o SEKTION A-A					
MARIA 30 STOCKHOLMS STAD					
BYGGHERRE Michael Abdi C/O Razzouk Abdi				SKALA 1:100 (A3)	
RITAD AV Elina Gustafsson		AVTALSNR 120-11405		RITN NR A21	
DATUM 2019-02-27		HUSTYP ATTEFALL		REV	