




FASAD MOT ÖST



FASAD MOT VÄST




Stadsbyggnadskontoret

Inkom 2019 -03- 12


Reg.

Dnr:


BET		ANT	ÄNDRINGEN AVSER	SIGN	DATUM
<div><div><div><div>Fiskarhedenvillan</div><div>Fiskarhedenvillan AB Box 882 781 29 Borlänge</div><div>Tel: 0243-79 42 42 Fax: 0243-87791 www.fiskarhedenvillan.se info@fiskarhedenvillan.se</div></div><div><div>RITAD AV Elina Gustafsson</div><div>DATUM 2018-05-08</div></div><div><div>HUSTYP SPECIAL</div></div></div><div>FASADER</div></div>					
MARIA 30			STOCKHOLMS STAD		
BYGGHERRE Michael Abdi C/O Razzouk Abdi				SKALA 1:100 (A3)	
AVTALSNR 120-11405		RITN NR A11		REV	

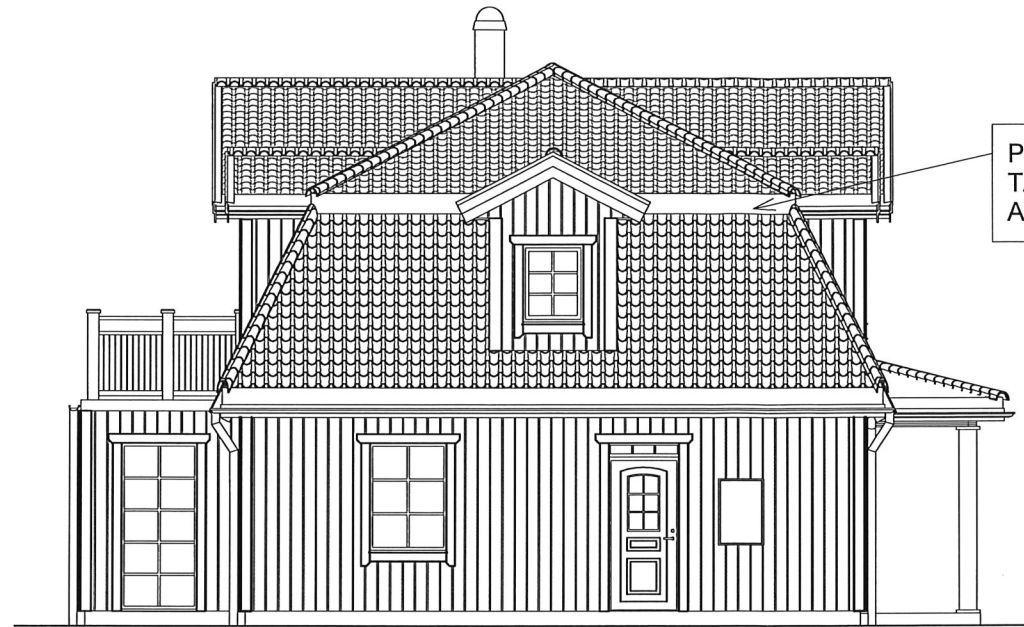

FASAD MOT SYD

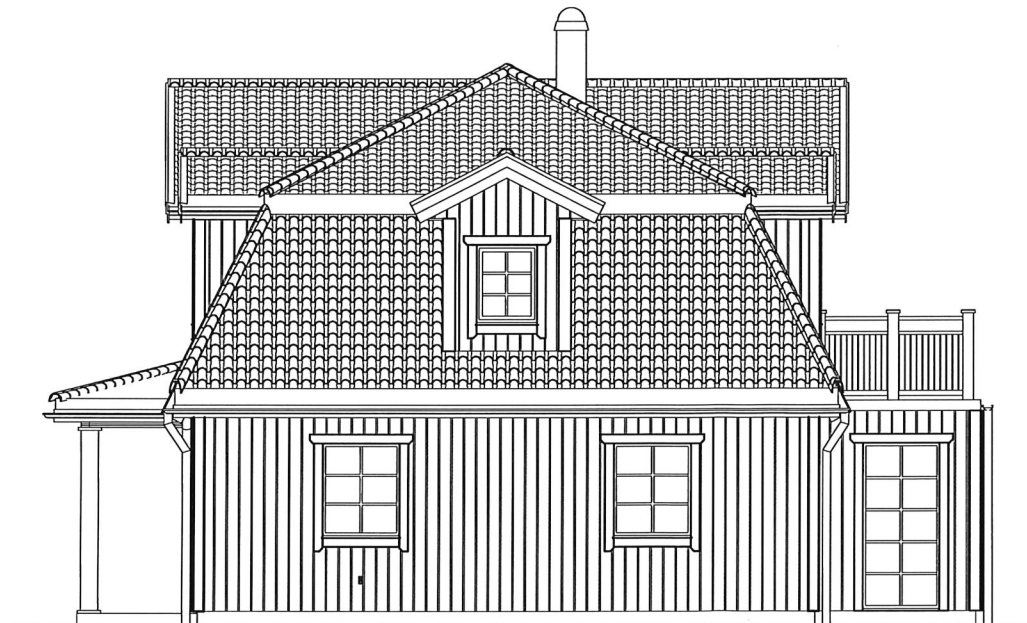

FASAD MOT NORR

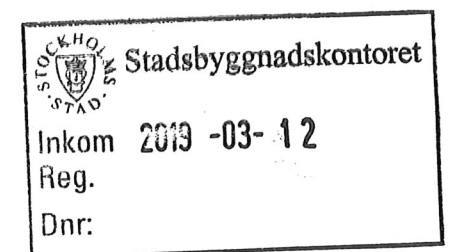

A		FÖ,BALKONG,VERANDA	EGU	2019-02-27
BET	ANT	ÄNDRINGEN AVSER	SIGN	DATUM

Fiskarhedenvillan

Fiskarhedenvillan AB
Box 882
781 29 Borlänge

Tel: 0243-79 42 42
Fax: 0243-87791
www.fiskarhedenvillan.se
info@fiskarhedenvillan.se

RITAD AV

Elina Gustafsson

DATUM

2018-05-08

HUSTYP

SPECIAL

FASADER

MARIA 30
STOCKHOLMS STAD

BYGGHERRE Michael Abdi C/O Razzouk Abdi

SKALA

1:100 (A3)

AVTALSNR


120-11405

RITN NR


A12

REV


A

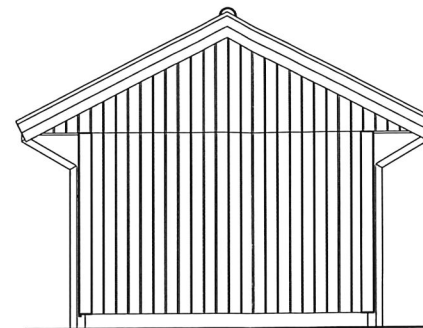


FASAD MOT ÖST

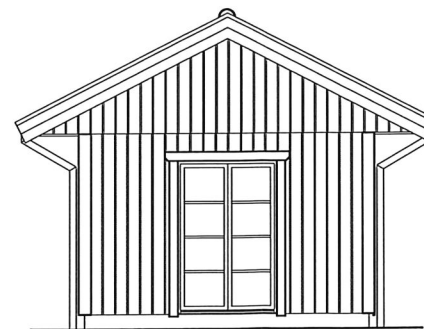


FASAD MOT VÄST

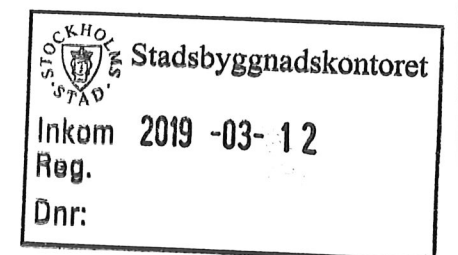


		BET	ANT	ÄNDRINGEN AVSER		SIGN	DATUM
<div>Fiskarhedenvillan® Fiskarhedenvillan AB Box 882 781 29 Borlänge Tel: 0243-79 42 42 Fax: 0243-87791 www.fiskarhedenvillan.se info@fiskarhedenvillan.se</div>				<div>FASADER MARIA 30 STOCKHOLMS STAD</div>			
RITAD AV Elina Gustafsson				BYGGHERRE Michael Abdi C/O Razzouk Abdi			SKALA 1:100 (A3)
DATUM 2019-02-27	HUSTYP ATTEFALL			AVTALSNR 120-11405	RITN NR A22		REV

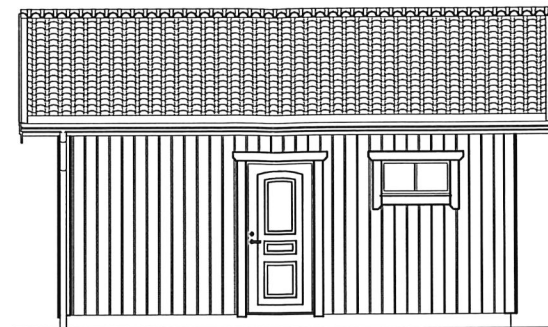

FASAD MOT SYD

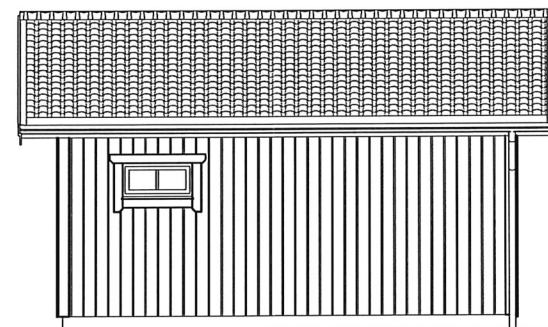

FASAD MOT NORR

	Stadsbyggnadskontoret
Inkom 2019 -03- 12	
Reg.	
Dnr:	

BET	ANT	ÄNDRINGEN AVSER	SIGN	DATUM
-----	-----	-----------------	------	-------

Fiskarhedenvillan

Fiskarhedenvillan AB
Box 882
781 29 Borlänge

Tel: 0243-79 42 42
Fax: 0243-87791
www.fiskarhedenvillan.se
info@fiskarhedenvillan.se

FASADER

MARIA 30
STOCKHOLMS STAD

RITAD AV Elina Gustafsson		BYGGHERRE Michael Abdi C/O Razzouk Abdi		SKALA 1:100 (A3)
DATUM 2019-02-27	HUSTYP ATTEFALL	AVTALSNR 120-11405	RITN NR A23	REV